


Entréplan

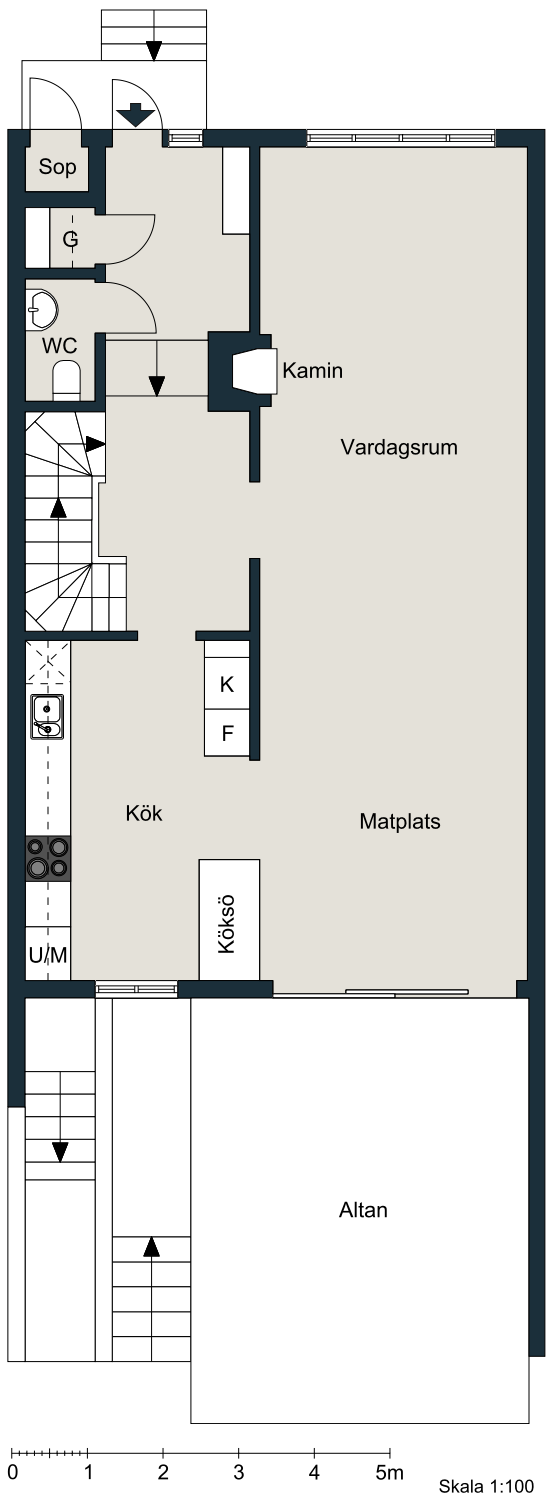

Inga garantier lämnas för ritningarnas exakthet.