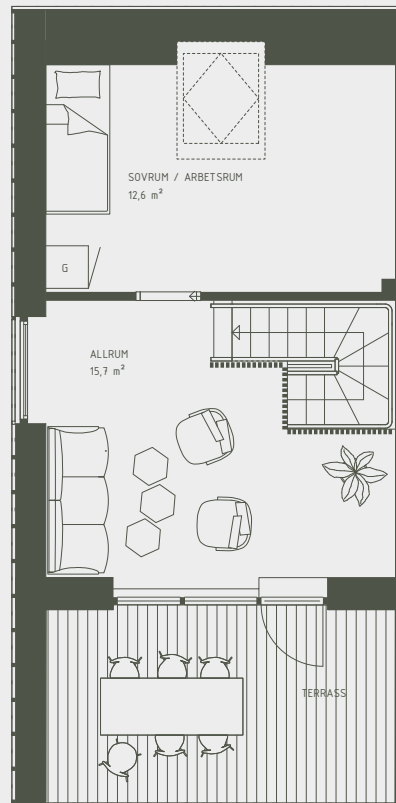
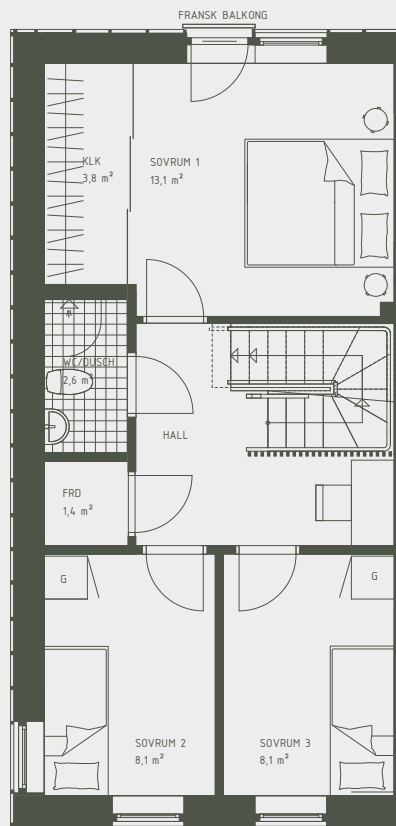
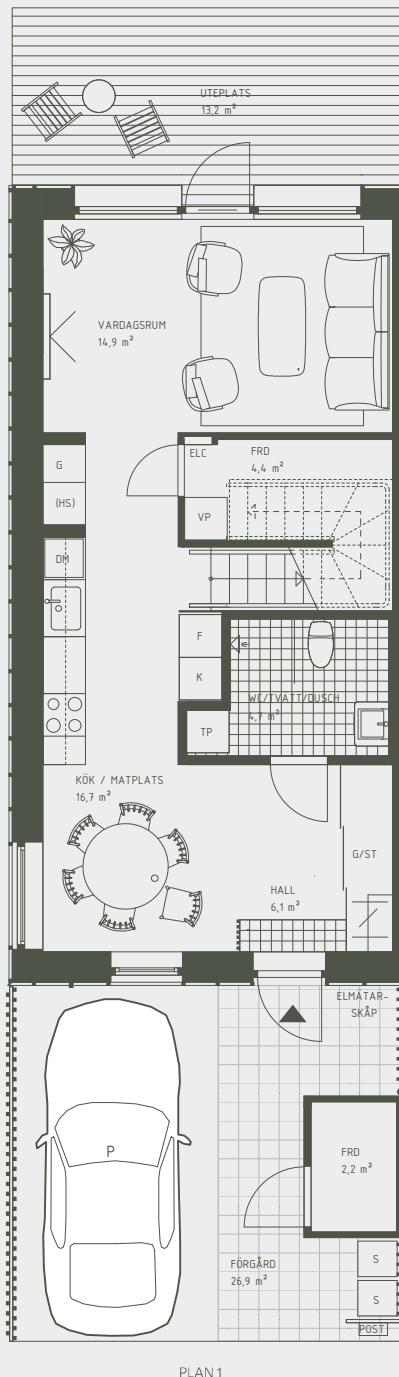


6 rok

yta 134,2 m²

Radhus 1001

Radhus med
ljus från 3
väderstreck

Förklaring:


ST	Städsåp	K	Kyl
G	Garderob	F	Frys
TP	Tvättpelare	DM	Diskmaskin
HS	Högsåp	Spishäll med ugn	
S	Sopkål	Takfönster	
KLK	Klädkammare	M	Microvågsugn
FRD	Förråd	▲	Entréddör
ELC	Elcentral		

Rumshöjd: 2,4 m - 2,65 m

Bröstningshöjd fönster: 0,45 m - 0,5 m

P&E reserverar sig för ev. ändringar och tryckfel

ORIENTERINGSFIG.

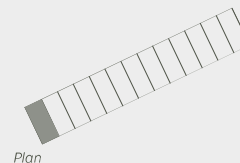

SKALA 1:100

