


PLAN 1

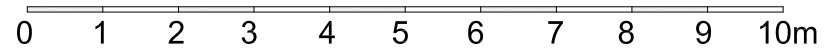


FÖRKLARINGAR:


- NY VÄGG
- BEFINTLIG VÄGG

BET	ANT	ÄNDRINGEN AVSER	SIGN	DATUM
BYGGLOVSHANDLING				
MATS DAHLSTRÖM ARKITEKTKONTOR				
SKRIVAREN 3				
UPPDRAG NR	BITAD/KONSTR AV	HANDLAGGARE		
DATUM	PROJEKTANSVÄRIG			
2022.06.15	Mats Dahlström			
OMBYGGNAD				
PLAN 1				
SKALA AVÅS	NUMMER	BET		
1:50/1:100	A 01			

EXTERNA REFERENSER

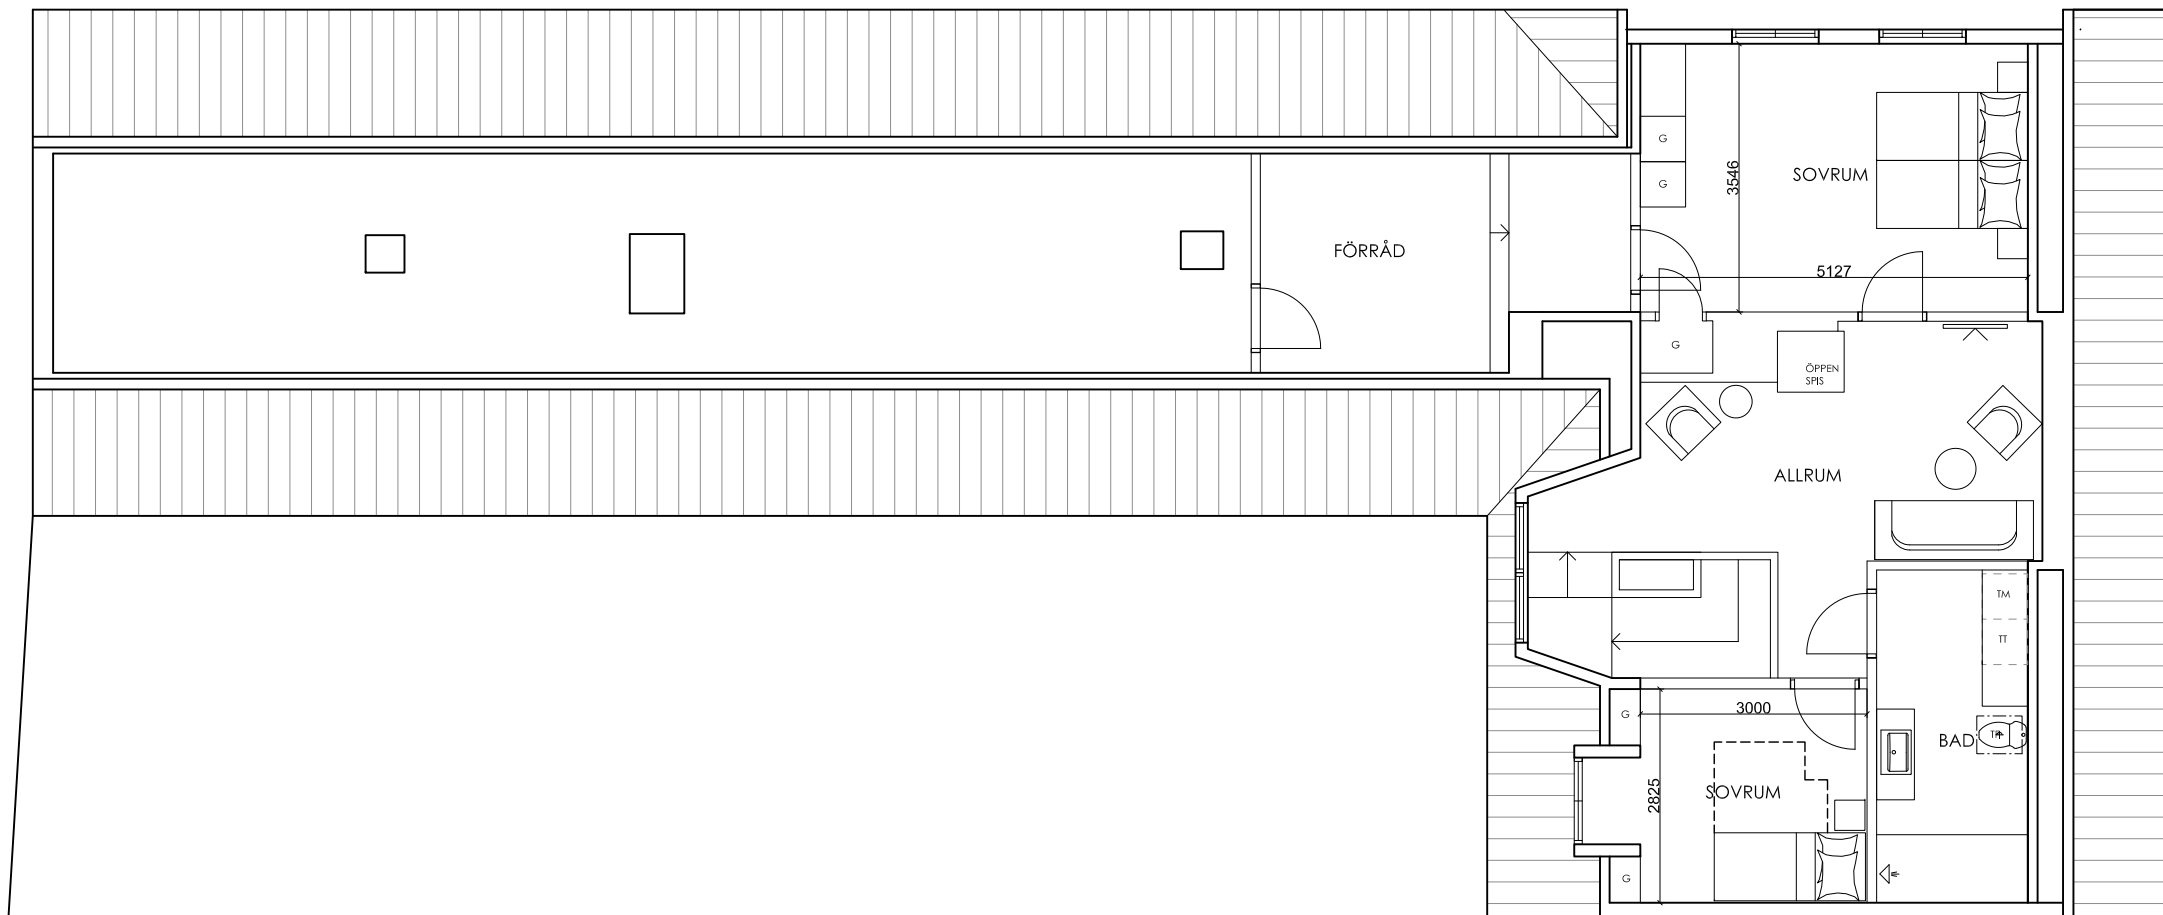


PLAN 3

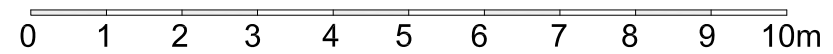


BET	ANT	ÄNDRINGEN AVSER	SKN	DATUM
BYGGLOVSHANDLING				
MATS DAHLSTRÖM ARKITEKTKONTOR				
SKRIVAREN 3				
UPPDRAG NR	RITAD/KONSTR AV	HANDLÄGGARE		
DATUM 2022.06.15	PROJEKTANSVÄRIG Mats Dahlström			
OMBYGGNAD				
PLAN 3				
SKALA: A1/A3 1:50/1:100	NUMMER A 03		BET	

BYGGLOVSHANDLING

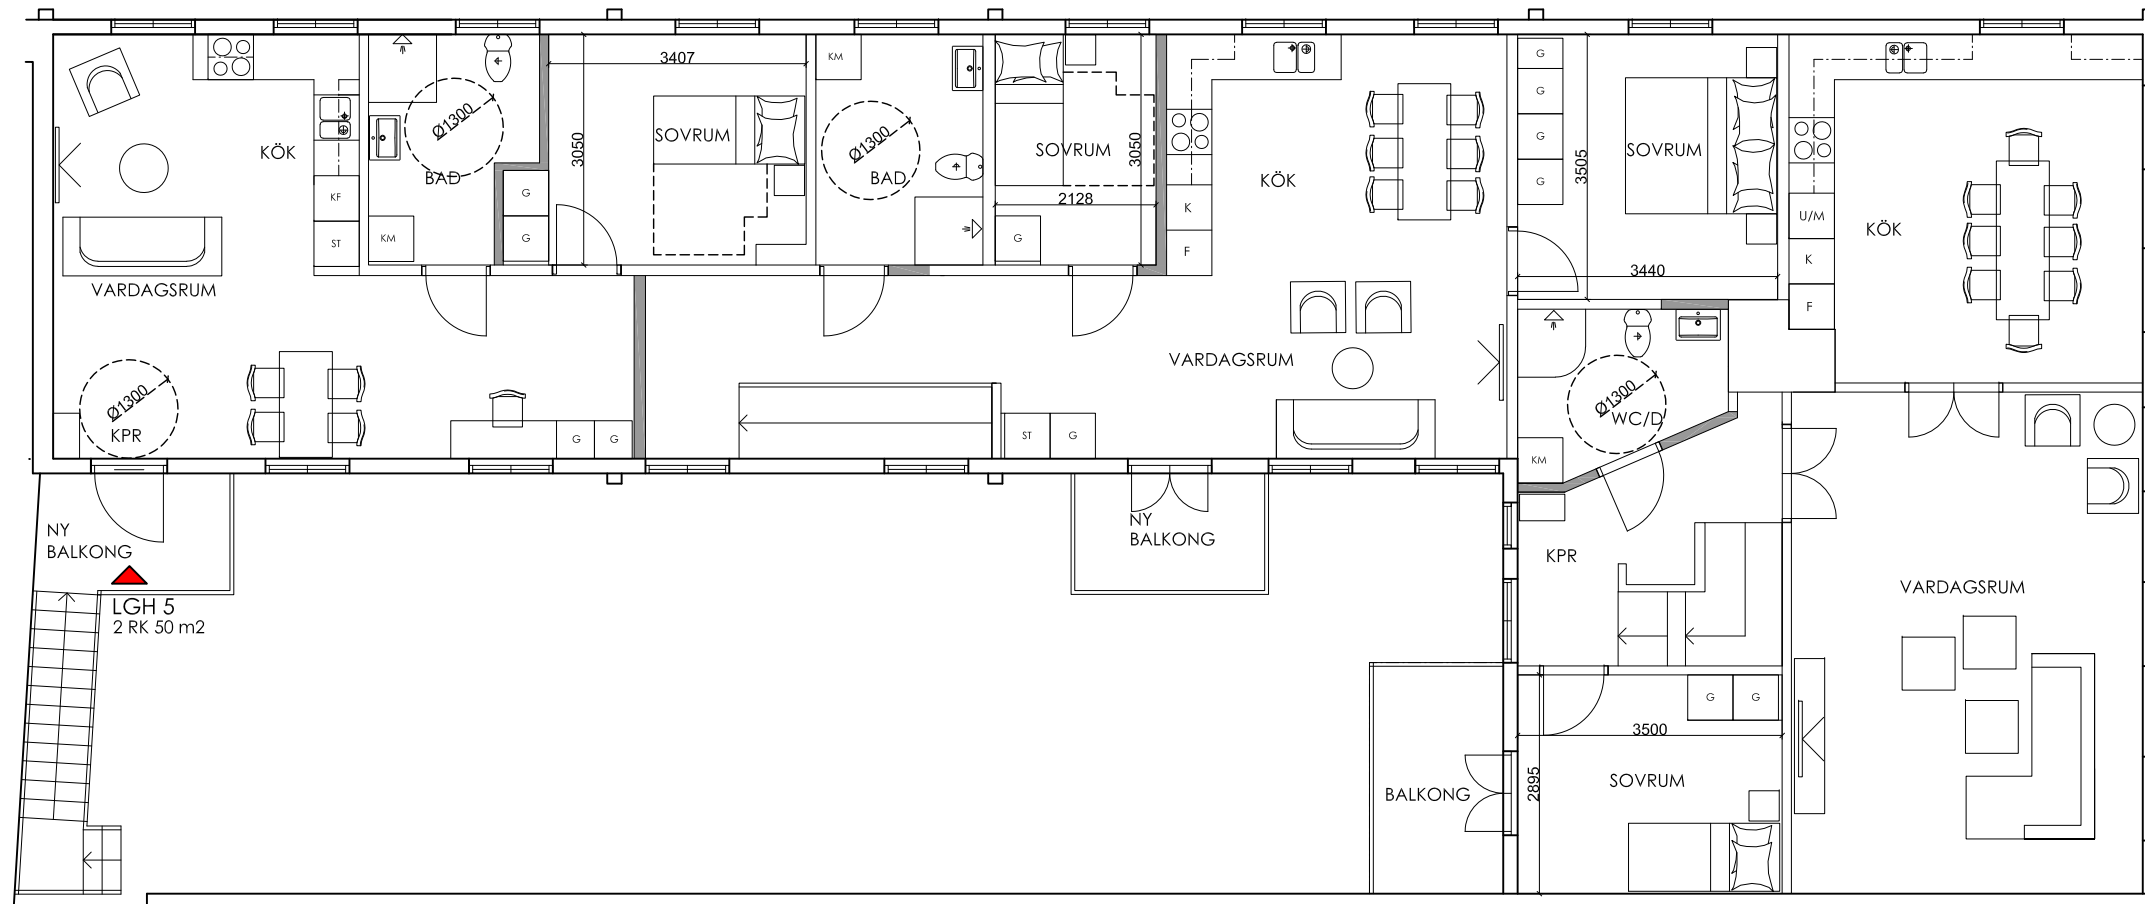

PLAN 2

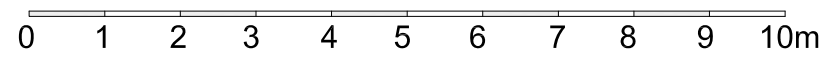

FÖRKLARINGAR:

- NY VÄGG
- BEFINTLIG VÄGG

BET	ANT	ÄNDRINGEN AVSER	SKID	DATUM
BYGGLOVSHANDLING				
MATS DAHLSTRÖM ARKITEKTKONTOR				
SKRIVAREN 3				
UPPDRAG NR	RITAD/KONSTR AV	HANDLÄGGARE		
DATUM 2022.06.15	PROJEKTANSVARIG Mats Dahlström			
OMBYGGNAD				
PLAN 2				
SKALA A1/A3 1:50/1:100	NUMMER A 02	BET		