

BEF. HÖJDER SAKNAS MOT SÖDER. BEHÖVS TRAPPSTEG?

B
FG +6.70

A
FG +6.40


- FÖRKLARINGAR**
- ALLMÄNT
 - ARBETSOMRÅDESGRÄNS, RITAD 1 M UTANFÖR VERKLIG GRÄNS
 - BYGGNAD
 - BYGGNAD ÖVER MARK
 - HUVUDENTRÉ
 - ENTRÉ
 - FG+00.00 FÄRDIGT GOLV
 - +00.00 BEFINTLIG MARKHÖJD SOM BEHÅLLS
 - +00.00 FÖRESLAGEN MARKHÖJD
 - DB 00.00 DAGVATTENBRUNN MED FÖRESLAGEN MARKHÖJD
 - BRANDUPPSTÄLLNINGSPÅL
 - PRH
 - SG SKRAPGALLER
 - YTSKIKT
 - BP1 BETONGPLATTA, 400X400MM
 - BP2 BETONGPLATTA, 350X350MM
 - BP3 BETONGPLATTA, 210X210MM
 - GA GRÄSARMERING, 210X210MM
 - GRÅSMUNK, NATURGRÅ, ST ERIKS
 - SMG1 SMÅGÅTSTEN, RÅKILAD - ÅTERBRUKAD SE LÄGGNINGSDIREKTIV I PLAN
 - SM1 STENMJÖL, RULLBART
 - SM2 ARMERAT STENMJÖL, RULLBART
 - TRÄDÄCK
 - KS1 KANTSTÖD SMÅGÅTSTEN,
 - KS2 KANTSTÖD 3MM CORTENSTÅL, 30 mm visning mot gata
 - VEGETATION - arter enl. växtförteckning
 - GR GRÄSYTA
 - PL1 PLANTERINGSYTA - BOKHÄCK
 - PL2 PLANTERINGSYTA - PERENNPLANtering
 - PL3 PLANTERINGSYTA - KLÄTTERVÄXTER

- BEF. TRÄD
- TRÄD SOM FLYTTAS
- NYTT TRÄD

- UTRUSTNING**
- SKÄRM ENLIGT A-HANDLING
 - STUPRÖR ENLIGT A-HANDLING
 - U1 DUBBEL FASTIGHETSBOX, 'RENZ Excellence 799'
 - KULÖR KAFFEBRUNN, RAL 8019
 - U2 CYKELPOLLARE, 'LUX' FRÅN CYKLOS
 - KULÖR SVART, RAL 9005
 - U3 LADDSTOLPE ELBIL DUBBEL ONEPOLE FRÅN ZAPTEC
 - FUNDAMENT CC160/M20
 - U4 LADDSTOLPE ELBIL ENKEL ONEPOLE FRÅN ZAPTEC
 - FUNDAMENT CC160/M20
 - GRIND STÅL, NYDALA METALL
 - KULÖR SVART, RAL 9005
 - BANK, VESTRE VROOM 607
 - MATERIAL OJLAD EK, PULVERLACKERAD, KULÖR SVART, RAL 9005

D	BEVÄRING ENL. PH	2022-08-15	LM
C	BEVÄRING ENL. PH	2022-06-15	LM
B	BEVÄRING ENL. PH	2022-05-25	LM
A	BEVÄRING ENL. PH	2022-05-18	LM
BET	ÄNDRINGEN AVSER	DATUM	SIGN

BYGGLOVSHANDLING
KRONODALSGÅRDEN
HÖLLVIKEN 19:301

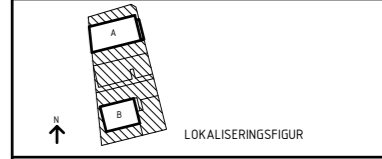


KROOK & TJÄDER

A	
K	
V	
E	
Br	
L	Kanalvägen 5, 211 40 Malmö, tel +46 (0)40-17 07 71, mail: info@krooktjader.se
UPPDRAG NR	3021023
RITAD / KONSTRUERAD AV	MR, LM
HANDELSSAGARE	
DATUM	2022-04-28
ANSVARIG	MMO
BOSTADSGÅRD Markplanerings- och utrustningsplan	
SKALA	NUMMER
A1 1:100	L-16-1-01
A3 1:200	C

- BELYSNING OCH EL**
- BEFINTLIG BELYSNINGSSTOLPE
 - BELYSNINGSSTOLPE, INKL. ARMATUR 'BRASS' FRÅN ZERO
 - BELYSNINGSPOLLARE, 'CONVEX' FRÅN ZERO, KULÖR SVART

- ANVISNINGAR**
- ALLA MÅTT I METER
- BILPARKERING**
14 ST LGH. P-NORM 1.1
12 ST P-PLATSER INOM FASTIGHETEN VARAV 1 PRH.
2 P-PLATSER GENOM P-KÖP
2 BESÖKS-P PÅ GATA
- CYKELPARKERING**
PÅ GÅRD: 44 CYKEL-P

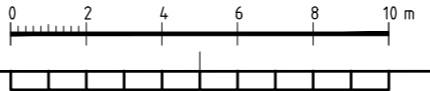

- FRIYTA
- GEMENSAM FRIYTA

P-KÖP
2 BPL

UPPSTÄLLNINGSPÅL
AVFALLSBIL 3.5X12 M

FASAD KANSTEN I
DRAGVÄG FÖR AVFALLSHANT.

BESÖK 2 BPL

00


00

00

00

BILAGA E OMKRINGLIGGANDE GRÖNYTOR/LEKPLATSER, HÖLLVIKEN 22:13



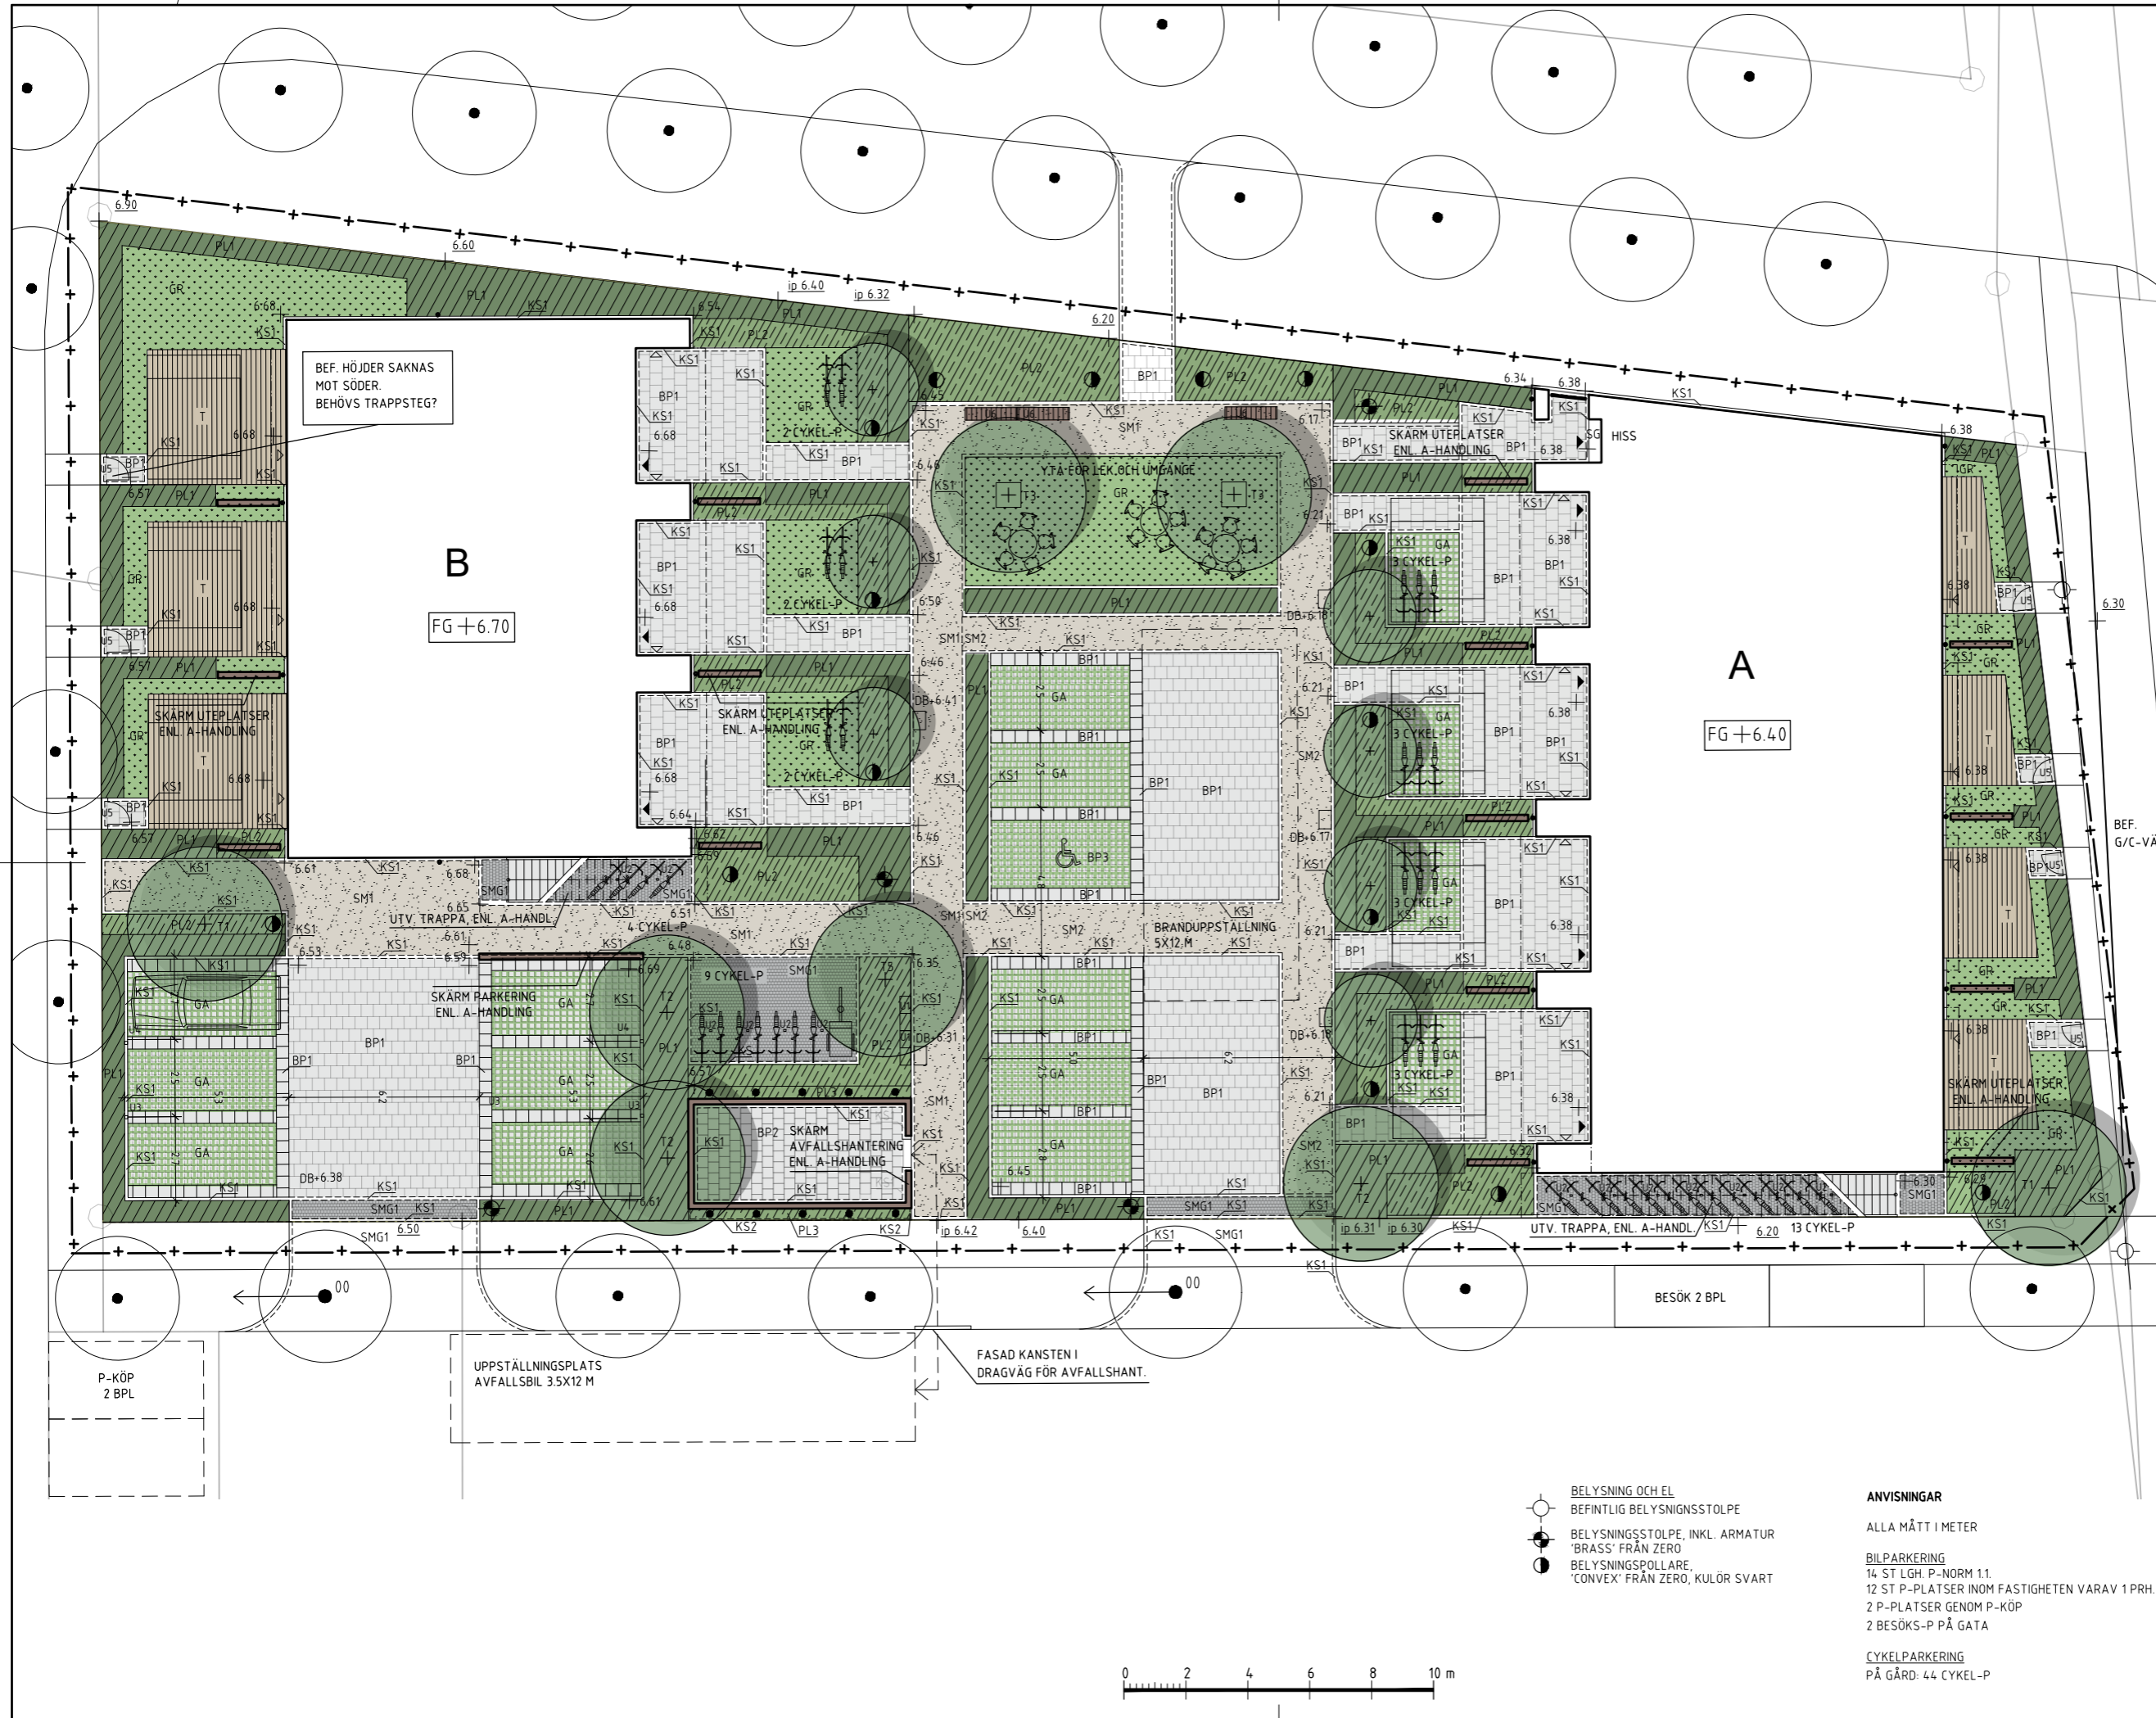

BEF. HÖJDER SAKNAS MOT SÖDER. BEHÖVS TRAPPSTEG?

B
FG +6.70

A
FG +6.40


- FÖRKLARINGAR**
- ALLMÄNT
 - ARBETSOMRÅDESGRÄNS, RITAD 1 M UTANFÖR VERKLIG GRÄNS
 - BYGGNAD
 - BYGGNAD ÖVER MARK
 - HUVUDENTRÉ
 - ENTRÉ
 - FG+00.00 FÄRDIGT GOLV
 - +00.00 BEFINTLIG MARKHÖJD SOM BEHÅLLS
 - +00.00 FÖRESLAGEN MARKHÖJD
 - DB 00.00 DAGVATTENBRUNN MED FÖRESLAGEN MARKHÖJD
 - BRANDUPPSTÄLLNINGSPÅL
 - PRH
 - SG SKRAPGALLER
 - YTSKIKT
 - BP1 BETONGPLATTA, 400X400MM
 - BP2 BETONGPLATTA, 350X350MM
 - BP3 BETONGPLATTA, 210X210MM
 - GA GRÄSARMERING, 210X210MM
 - GRÄSMUNK, NATURGRÄ, ST ERIKS
 - SMG1 SMÅGATSTEN, RÅKILAD - ÅTERBRUKAD SE LÄGGNINGSRIKTNING I PLAN
 - SM1 STENMJÖL, RULLBART
 - SM2 ARMERAT STENMJÖL, RULLBART
 - TRÄDÄCK
 - KS1 KANTSTÖD SMÅGATSTEN,
 - KS2 KANTSTÖD 3MM CORTENSTÅL, 30 mm visning mot gata
 - VEGETATION - arter enl. växtförteckning
 - GR GRÄSYTA
 - PL1 PLANTERINGSYTA - BOKHÄCK
 - PL2 PLANTERINGSYTA - PERENNPLANTERING
 - PL3 PLANTERINGSYTA - KLÄTTERVÄXTER

- BEF. TRÄD
- TRÄD SOM FLYTTAS
- NYTT TRÄD

- UTRUSTNING**
- SKÄRM ENLIGT A-HANDLING
 - STUPRÖR ENLIGT A-HANDLING
 - U1 DUBBEL FASTIGHETSBOX, 'RENZ Excellence 799'
 - KULÖR KAFFEBRUNN, RAL 8019
 - U2 CYKELPOLLARE, 'LUX' FRÅN CYKLOS
 - KULÖR SVART, RAL 9005
 - U3 LADDSTOLPE ELBIL DUBBEL ONEPOLE FRÅN ZAPTEC
 - FUNDAMENT CC160/M20
 - U4 LADDSTOLPE ELBIL ENKEL ONEPOLE FRÅN ZAPTEC
 - FUNDAMENT CC160/M20
 - GRIND STÅL, NYDALA METALL
 - KULÖR SVART, RAL 9005
 - U5 BANK, VESTRE VROOM 607
 - MATERIAL OJLAD EK, PULVERLACKERAD, KULÖR SVART, RAL 9005
 - U6

D	BEVÄRNING ENL. PH	2022-08-15	LM
C	BEVÄRNING ENL. PH	2022-06-15	LM
B	BEVÄRNING ENL. PH	2022-05-25	LM
A	BEVÄRNING ENL. PH	2022-04-18	LM
BET	ÄNDRINGEN AVSER	DATUM	SIGN

BYGGLOVSHANDLING
KRONODALSGÅRDEN
HÖLLVIKEN 19:301

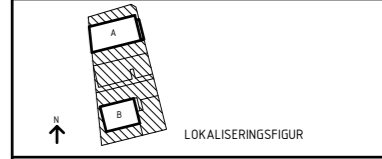

KROOK & TJÄDER

A	
K	
V	
E	
Br	
L	Kanalgatan 5, 211 40 Malmö, tel +46 (0)40-17 07 71, malmo@krooktjader.se
UPPDRAG NR	3021023
RITAD / KONSTRUERAD AV	MR, LM
DATUM	2022-04-28
ANSVARIG	MMO

BOSTADSGÅRD
Markplanerings- och utrustningsplan

SKALA	NUMMER	BET
A1 1:100 A3 1:200	L-16-1-01	C

- BELYSNING OCH EL**
- BEFINTLIG BELYSNINGSSTOLPE
 - BELYSNINGSSTOLPE, INKL. ARMATUR 'BRASS' FRÅN ZERO
 - BELYSNINGSPOLLARE, 'CONVEX' FRÅN ZERO, KULÖR SVART

- ANVISNINGAR**
- ALLA MÅTT I METER
- BILPARKERING**
14 ST LGH. P-NORM 1.1
12 ST P-PLATSER INOM FASTIGHETEN VARAV 1 PRH.
2 P-PLATSER GENOM P-KÖP
2 BESÖKS-P PÅ GATA
- CYKELPARKERING**
PÅ GÅRD: 44 CYKEL-P

