


Kartunderlag för situationsplan: Collins väg 23

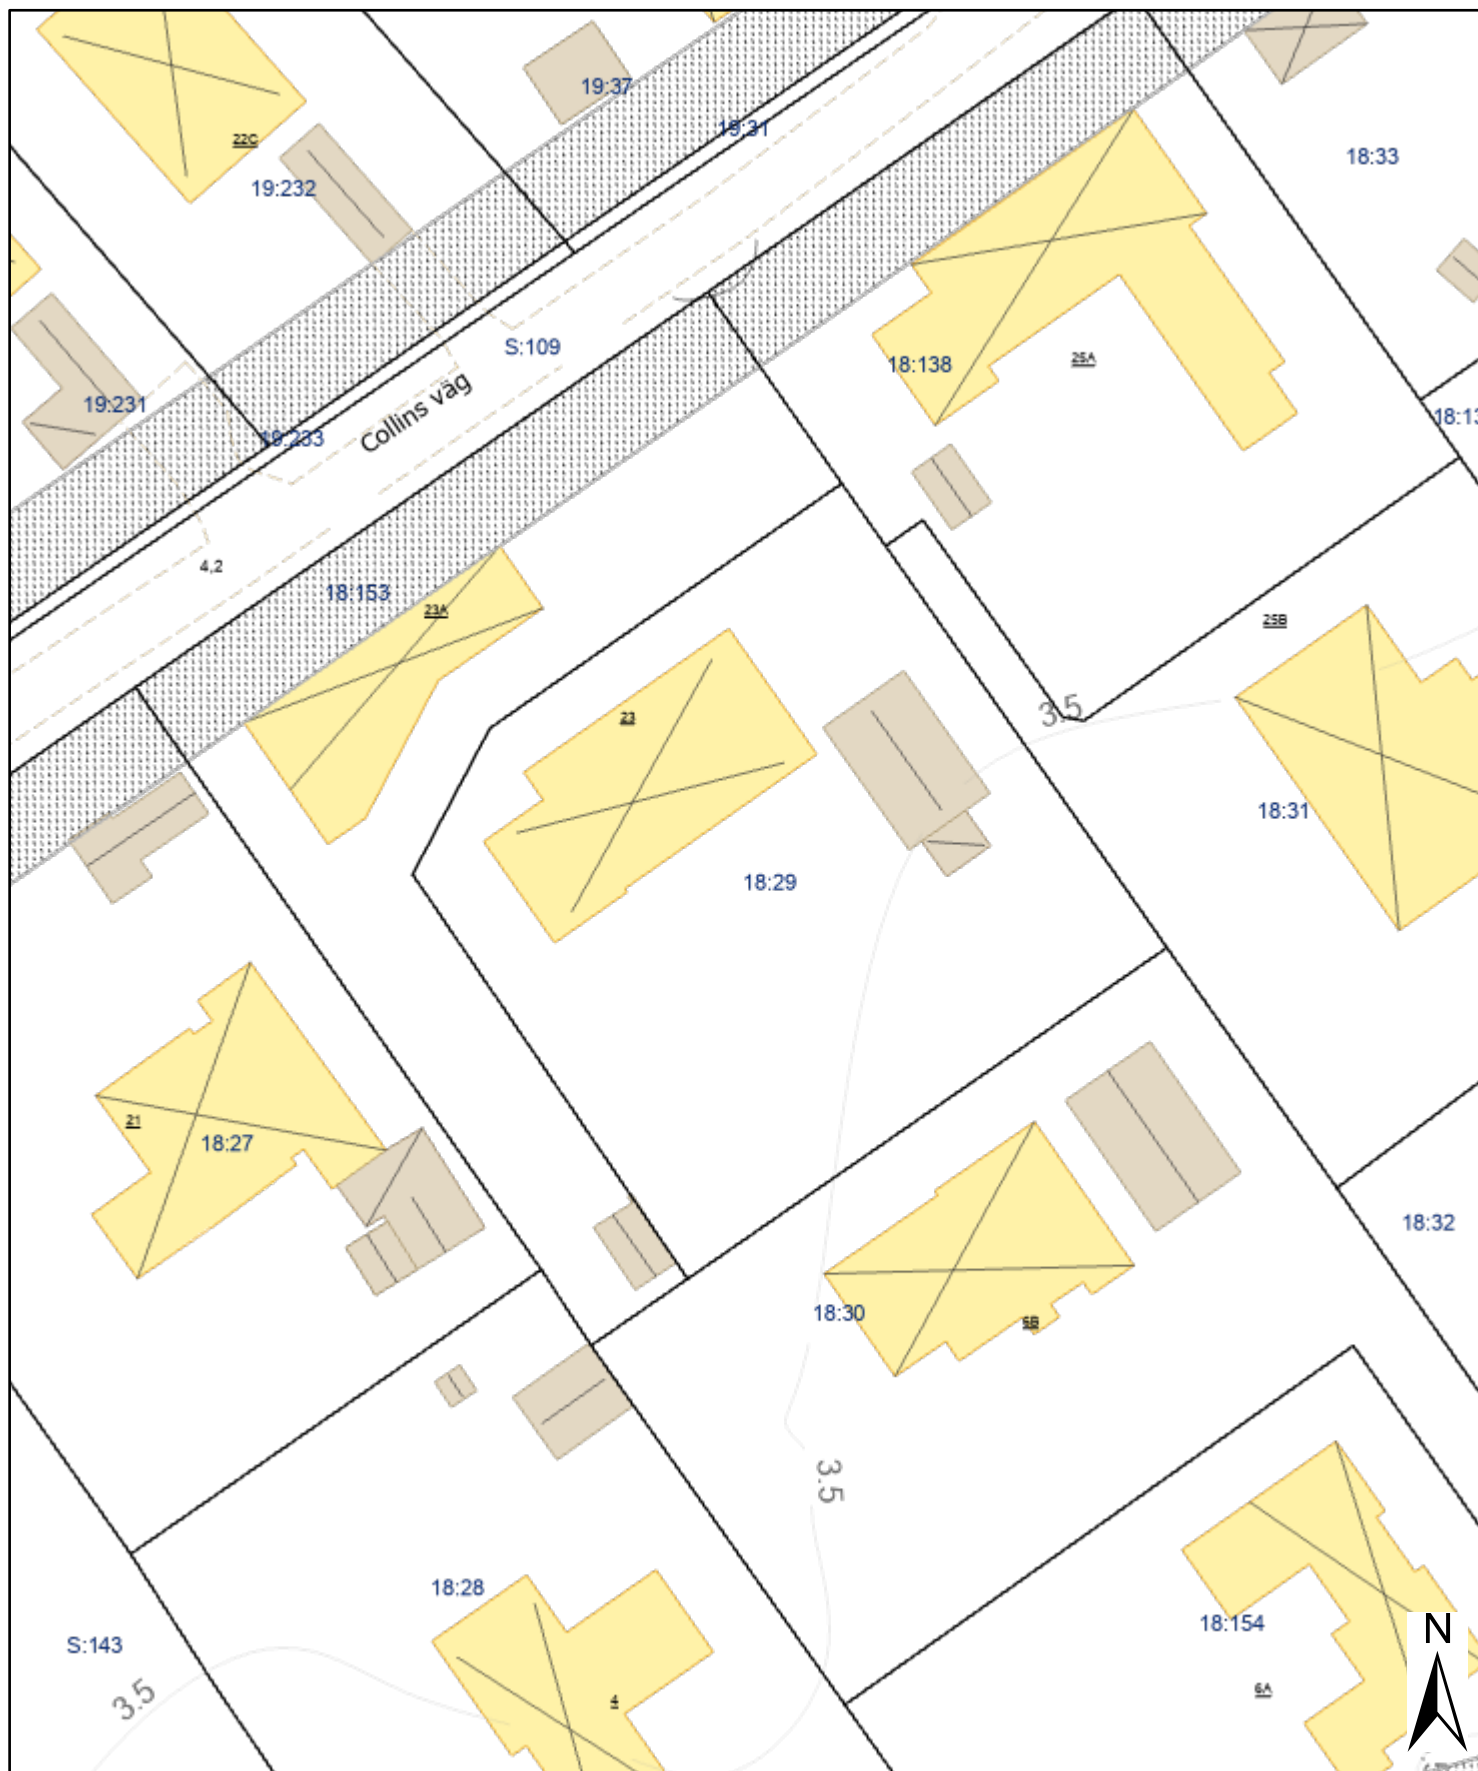

OBS! Redovisningen av fastighetsgränser och rättigheter varierar i lägesnoggrannhet och är inte juridiskt gällande. Lantmäterihandlingarnas beslut gäller.



0 5 10 20 Meters

Koordinatsystem: Sweref 99 13 30 Höjdsystem: RH2000

31 mars 2025