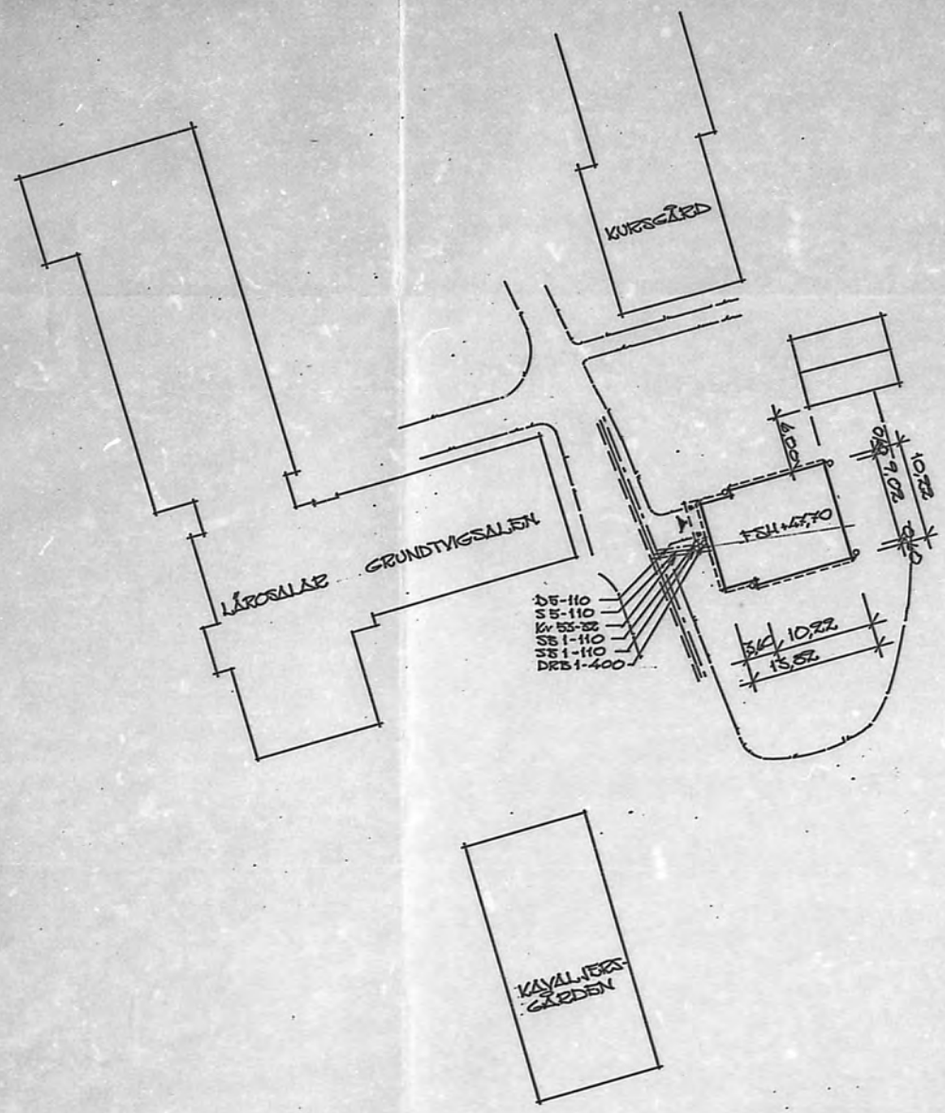


STADSARKITEKTKONTORET
UDDEVALLA
1988-08-02
Dnr

GODKÄND med anmärkningar enl. Uddevalla Byggnadsnämnds delegationsordning §322/87
88 -11- 28
Gustaf
VVS-ingenjör

179464


SITUATIONSPLAN/VA-SITUATIONSPLAN

DAT.	REV.	ANT.	REV. AVSER:	SIGN.

nordiska trähus I VRIGSTAD AB
570 03 VRIGSTAD Tel. 0382/303 80 vx


NYSTUGRIAD Å TJÖSTELRÖD 2:23 UDDEVALLA KOMMUN
BYGGHERRE: LJUNGSKILE FOLKHÖGSKOLA
gm. EG-SYGG FÖRENINGSGAT. 75
288 00 VINSLÖV TEL 010- 440984

DEN 18 14 1988
SKALA: 1:400
RIT.
TYP. NR. 12739

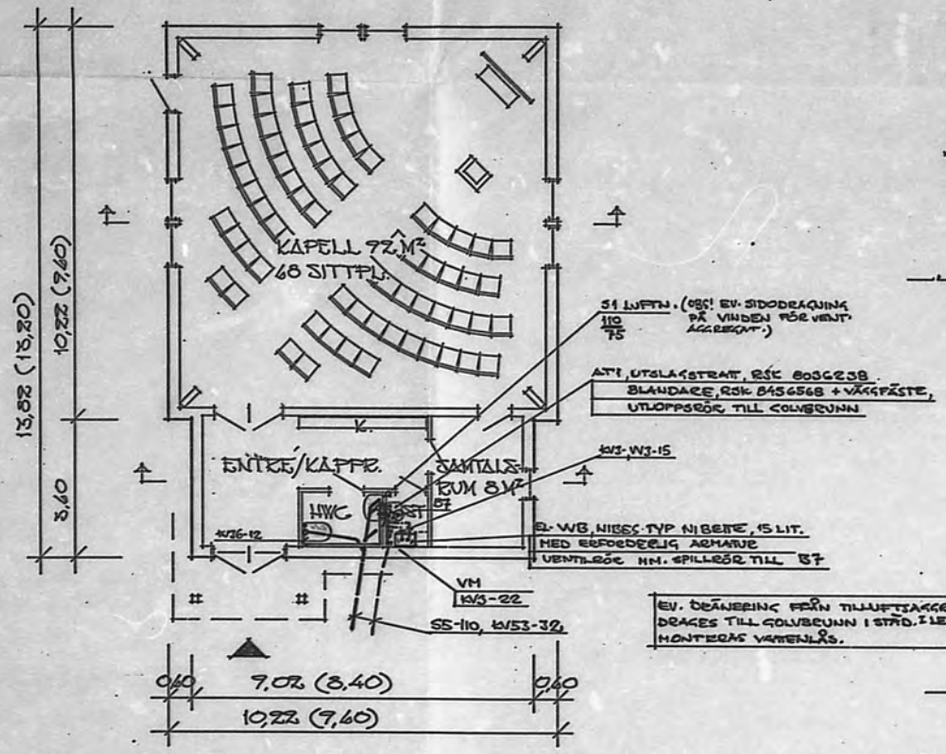


PLAN

INV. AREA 122 M²

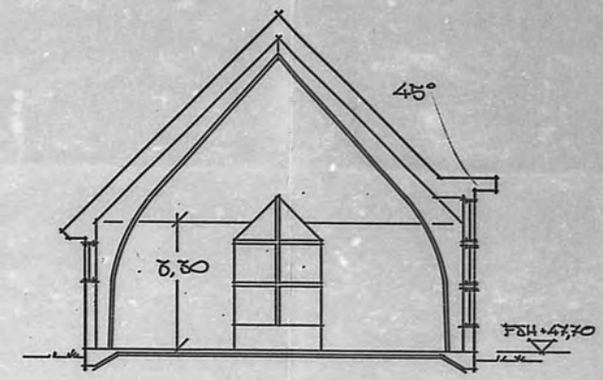

SEKTION

OBS. FÖRESLAGEN SH. FASTSTÄLLES AV BEHÖRIG MYNDIGHET.

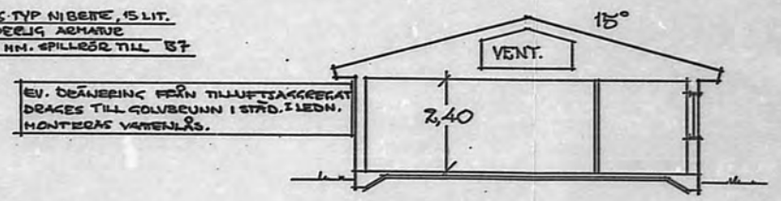

SEKTION

STADSARKITEKTKONTORET UDDEVALLA
1988-08-02
Dnr S195

179465

GODKÄND ~~med erinringar~~ enl. Uddevalla Byggnadsnämnds delegationsordning §322/87
88 -11- 28

FÖRKLARINGAR OCH ANVISNINGAR SE BILAGA VS6-6A

AK IUI F. LARSSONS KONSTRUKTIONSBYRÅ AB
Ljungby 0372/135 35 Vetlanda 0383/147 40
Växjö 0470/103 45 Karlskrona 0455/194 30 Karlshamn 0454/180 65


RITAD KONSTR AV	GRANSKAD AV	ARBETSNUMMER
LCs		1-8063-233
VÄXJÖ 88.06.21		V-1241


DAT.	REV.	ANT.	REV. AVSER:	SIGN.

nordiska trähus I VRIGSTAD AB
570 03 VRIGSTAD Tel. 0382/303 80 vx

NYBYGGNAD Å TJÖSTELRÖD 2:23 UDDEVALLA KOMMUN
BYGGHERRE: LJUNGSKILE FOLKHÖGSKOLA
c/o EG-BYGG FÖRENINGSGATAN 75
288 00 VINSLÖV TEL 010-440984

DEN 18 / 4 1988
SKALA: 1:100
RITAD GR.
TYP. NR. 12787

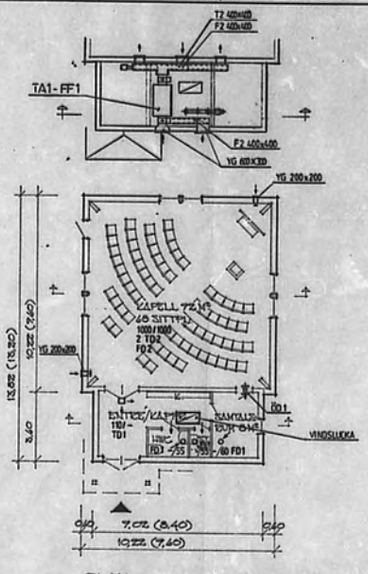

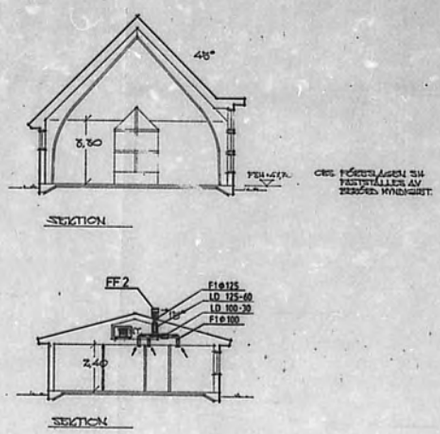

MATERIALSPECIFIKATION

TA1-FF1	1st	Värmeåtervinningsaggregat typ Pluvex av fabrikat Swegon Indoorair AB. Komplett med filter SWEGON, dubbla plattvärmeväxlare, tillufts- och frånluftsfläkt, samt silbatteri 4,5kW och ett eftervärmningsbatteri 3,0kW. Total eleffekt 208 W, 1ph. Separat levererad automatik för konstant tilluftstemperatur och avfrostningsstyrning samt tidur och manöverare. Luftmängd qv=1800m³/h Tryckfall Pv= 150mVp
	2st	Ytterväggsgaller 400x200
	2st	" -"- 200x200 med tallriksventil.
FF2	1st	Takfläkt typ KT160D av fabrikat Thermor. Luftmängd qv 170m³/h Tryckfall Pv= 10mVp
TD1	1st	Tilluftsdon FDL-12 med tryckfäste.
TD2	2st	-"- DTH-40-20 med ram.
FD1	3st	Kontrollventil DFD-010 med ram. Fabrikat Stråtos Ventilation.
FD2	1st	Frånluftsdon DRL 40-20 med ram.
ÖD1	1st	Överluftsdon ÖVH-160.
LD	1st	Ljuddämpare LCA 10-30.
	1st	-"- LCA 12-12.
T1-F1		Utvändig isolering med nätsatta 40mm.
T2-F2		Invändig isolering med stenullfiber 50mm RW 343-A50.


88-12-20

STADSARKITEKTKONTORET UDDEVALLA
Ink. 1988-09-19
Nr. 166-9

179467

AERIUS VENTILATION AB KORSÅNGEN 20 432 63 PARTILLE TEL. 031 25 12 42	KAPELL LÄNGBODENS FÖRSAMLING TJÖRNEKROG 2:20 UDDEVALLA KOMMUN
88 09 15	SKALA 1:100
	V 57.1

0 1 2 3 4 RULLE 327 29,7X Indroljust/4 3 2 1 0

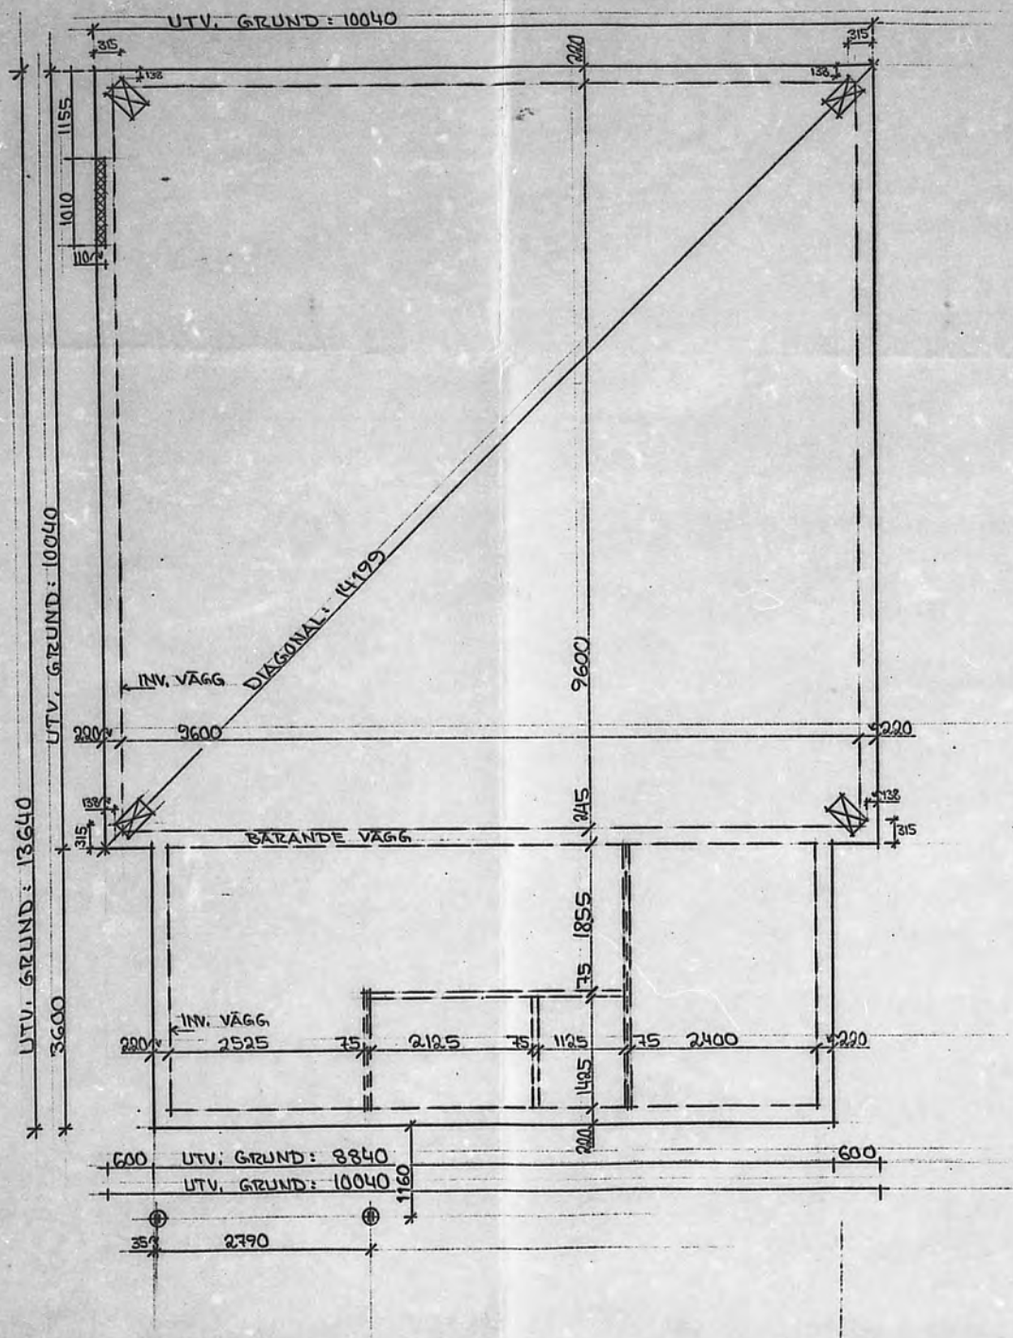

ANVISNINGAR

ALLA MÅTT ÄR ANGIVNA I MM

SE ÄVEN RITN. 12939-02, -03

⊠ = FASTGJUTEN SVETSPLATTA 250×450×10 MED 4 ST Ø 20 KS 40S C 50 UNDER LIMTRÄRAM. ÖK SVETSPLATTA = ÖK KONSTRUKTIONS BTG.

≡≡≡ = BÄRANDE INNERVÄGG

XXXXXXX = MARKERAR URTAG I PLATTAN. DJUP = 20MM FRÅN ÖK KONSTR.- BTG.

STADSARKITEKTKONTORET
UDDEVALLA
ink. 19 E-09-. 8
Dn. 87965

...ingar enl. ...nämnds de-
...2187
89-03-06
...ersson
...ollmäktige

179470

nordiska trähus
57003 Vrigstad 0382/30380

DAT.	REV. AVSER:	SIGN.
SKALA: 1:50,		
DEN 6/6 1988		
RIT.		


GRUNDRITN.


LJUNGKILE FOLKHÖGSKOLA
GENOM EG-BYGG
TJÄSTELRÖD 2:23
UDDEVALLA KOMMUN

TYP.

NR 12939-01

RULLE 327 14,8X Mikrotjänst/4

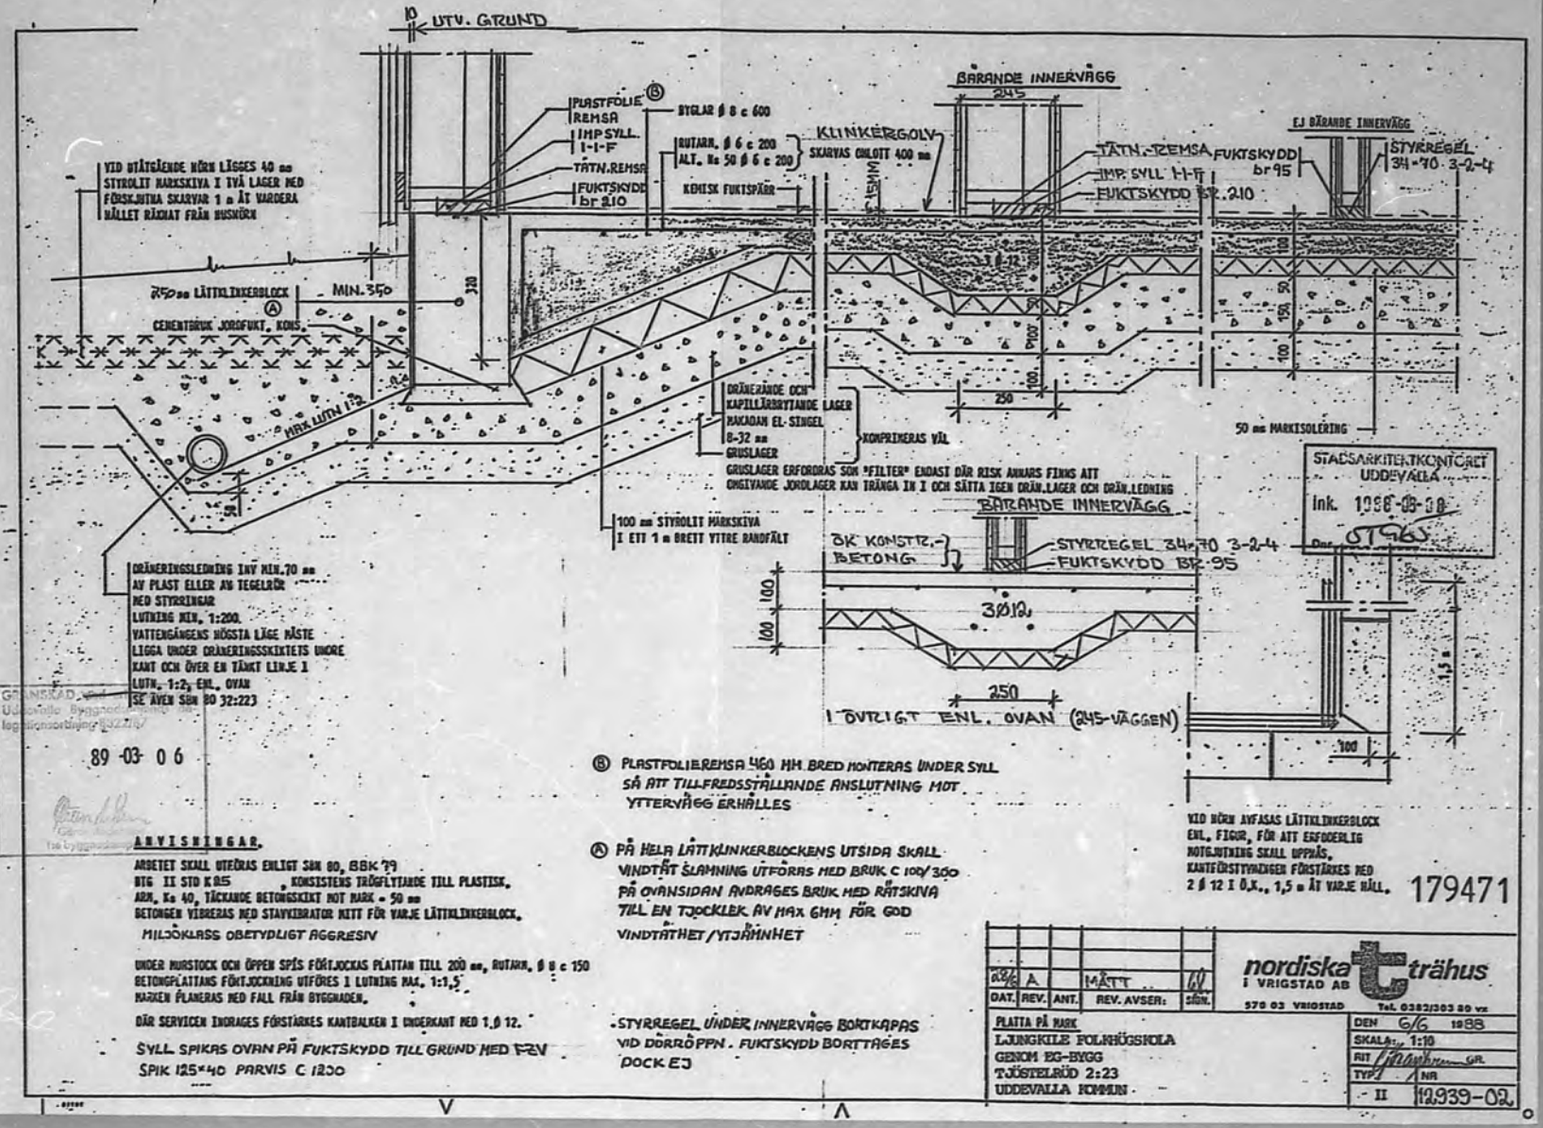
UTV. GRUND
BÄRANDE INNERVÄGG
245
PLASTFOLIE Ⓑ
REMSA
IMP SYLL. 1-1-F
TÄTN. REMSA
FUKTSKYDD br 210
BYGLAR ø 8 c 600
UTARM. ø 6 c 200
ALT. Ks 50 ø 6 c 200
KEMISK FUKTSPÄRR
KLINKERGOLV
SKARVAS OMLOTT 400 mm
EJ BÄRANDE INNERVÄGG
TÄTN. REMSA
FUKTSKYDD br 95
STYRREGEL 34 • 70 • 3-2-4
IMP. SYLL 1-1-F
FUKTSKYDD BR. 210
VID BTÅTGÅENDE HÖRN LÄGGES 40 mm STYROLIT MARKSKIVA I TVÅ LAGER MED FÖRSKJUTNA SKARVAR 1 m ÅT VARDERA HÅLLET RÄKNAT FRÅN HUSHÖRN
250 mm LÄTTKLINKERBLOCK Ⓐ
MIN. 350
320
CEMENTBRUK JORDFUKT, KONS.
MIKA LUTN 1:2
DRÄNERANDE OCH KAPILLÄRBRYTANDE LAGER RAKADAN EL. SINGEL 8-32 mm GRUSLAGER
KOMPRIMERAS VÄL
GRUSLAGER ERFORDRAS SOM "FILTER" ENDAST DÄR RISK ANNARS FINNS ATT OMGIVANDE JORDLAGER KAN TRÄNGA IN I OCH SÄTTA IGEN DRÄN.LAGER OCH DRÄN.LEDNING
100 mm STYROLIT MARKSKIVA I ETT 1 m BRETT YTTRE RANDFÄLT
DRÄNERINGSLEDNING INV MIN. 70 mm AV PLAST ELLER AV TEGELRÖR MED STYRRINGAR LUTNING MIN. 1:200. VATTENGÅNGENS HÖGSTA LÄGE MÅSTE LIGGA UNDER DRÄNERINGSSKIKTETS UNDRE KANT OCH ÖVER EN TÄNKT LINJE 1 LUTN. 1:2, ENL. OVAN SE ÄVEN SBN 80 32:223
BÄRANDE INNERVÄGG
BK KONSTR. BETONG
STYRREGEL 34•70 3-2-4
FUKTSKYDD BR 95
100
100
3ø13
250
I ÖVRIGT ENL. OVAN (245-VÄGGEN)
100
150
VID HÖRN AVFASAS LÄTTKLINKERBLOCK ENL. FIGUR, FÖR ATT ERFORDERLIG MOTGJUTNING SKALL UPPRÅS, KANTFÖRSTYVNINGEN FÖRSTÄRKES MED 2 ø 12 I Ø.K., 1,5 m ÅT VARJE HÅLL.
50 mm MARKISOLERING
STADSARKITEKTKONTORET UDDEVALLA
Ink. 1988-08-08
Dnr 0796
GRANSKAD
Uddevalla Byggnadsnämnd
Tekn. Kontorschef
89-03-06
ANVISNINGAR.
ARBETET SKALL UTEDRAS ENLIGT SBN 80, BBK '79
BTG II STD K 85 , KONSISTENS TRÖGFLYTANDE TILL PLASTISK.
ARM. Ks 40, TÄCKANDE BETONGSKIKT MOT MARK = 50 mm
BETONGEN VIBRERAS MED STAVVIBRATOR MITT FÖR VARJE LÄTTKLINKERBLOCK.
MILJÖKLASS OBETYDLIGT AGGRESIV
UNDER MURSTOCK OCH ÖPPEN SPIS FÖRTJOCKAS PLATTAN TILL 200 mm, RUTARM. ø 8 c 150
BETONGPLATTANS FÖRTJOCKNING UTFÖRES I LUTNING MAX. 1:1,5
MARKEN PLANERAS MED FALL FRÅN BYGGNADEN.
DÄR SERVICEN INDRAGES FÖRSTÄRKES KANTBALKEN I UNDERKANT MED 1 ø 12.
SYLL SPIKAS OVAN PÅ FUKTSKYDD TILL GRUND MED 1-FN SPIK 125*40 PARVIS C 1200
Ⓑ PLASTFOLIEREMSA 460 MM BRED MONTERAS UNDER SYLL SÅ ATT TILLFREDSSTÄLLANDE ANSLUTNING MOT YTTERVÄGG ERHÅLLES
Ⓐ PÅ HELA LÄTTKLINKERBLOCKENS UTSIDA SKALL VINDTÄT SLAMNING UTFÖRAS MED BRUK C 100/300 PÅ OVANSIDAN AVRAGES BRUK MED RÄTSKIVA TILL EN TJOCKLEK AV MAX 6MM FÖR GOD VINDTÄTHET/YTJÄMNHET
STYRREGEL UNDER INNERVÄGG BORTKAPAS VID DÖRRÖPPN. FUKTSKYDD BORTTAGES DOCK EJ
179471
DAT. A MÄTT REV. ANT. REV. AVSER: sign.
nordiska trähus I VRIGSTAD AB
570 03 VRIGSTAD Tel. 0382/303 80 vx
PLATTA PÅ MARK
LJUNGKILE FOLKHÖGSKOLA
GENOM EG-BYGG
TJÖSTELRÖD 2:23
UDDEVALLA KOMMUN
DEN 6/6 1988
SKALA 1:10
RIT GR
TYP NR
II 12939-02

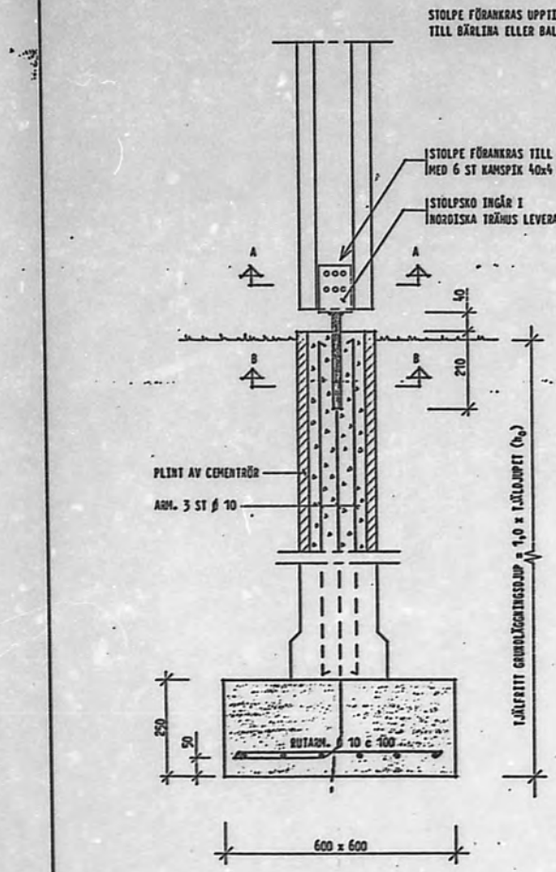



STOLPE TYP S 10



STOLPE TYP
S 1 – S 8, S 11, S 12

SEKTION A–A



SEKTION B–B

STOLPE TYP	STOLPSKO TYP D
S 1	48x40
S 2	73x40
S 3	100x70
S 4, S 10	90x90
S 5, S 7, S 11	140x90
S 6, S 8, S 12	180x90

STADSARKITEKTKONTORET
UDDEVALLA
Ink. 1988-08-08
Dnr ST961

ANVISNINGAR

BETONG KLASS II K 25
ARMERING KS 40

GRANSKAD enl. Uddevalla Byggnadsnämnds delegationsordning §322/87
89-03-06
Göran Andersson
tekn byggnadsinspektör


179472

860131			JUSTERAD T. S 85	KÅO	nordiska trähus I VRIGSTAD AB
800107			RITAD	RG	570 03 VRIGSTAD tel. 0382/30380 VI
DAT.	REV.	ANT.	REV. AVSER:	SIGN.	

PLINT TILL FROSTFRITT DJUP
LJUNGKILE FOLKHÖGSKOLA
GENOM EG-BYGG
TJÄSTELRÖD 2:23
UDDEVALLA KOMMUN

DEN 8/6 1988
SKALA 1:10
RIT. GR.
TYP S 85 NR.
2939-03

SCANDIAZO VELVETEX

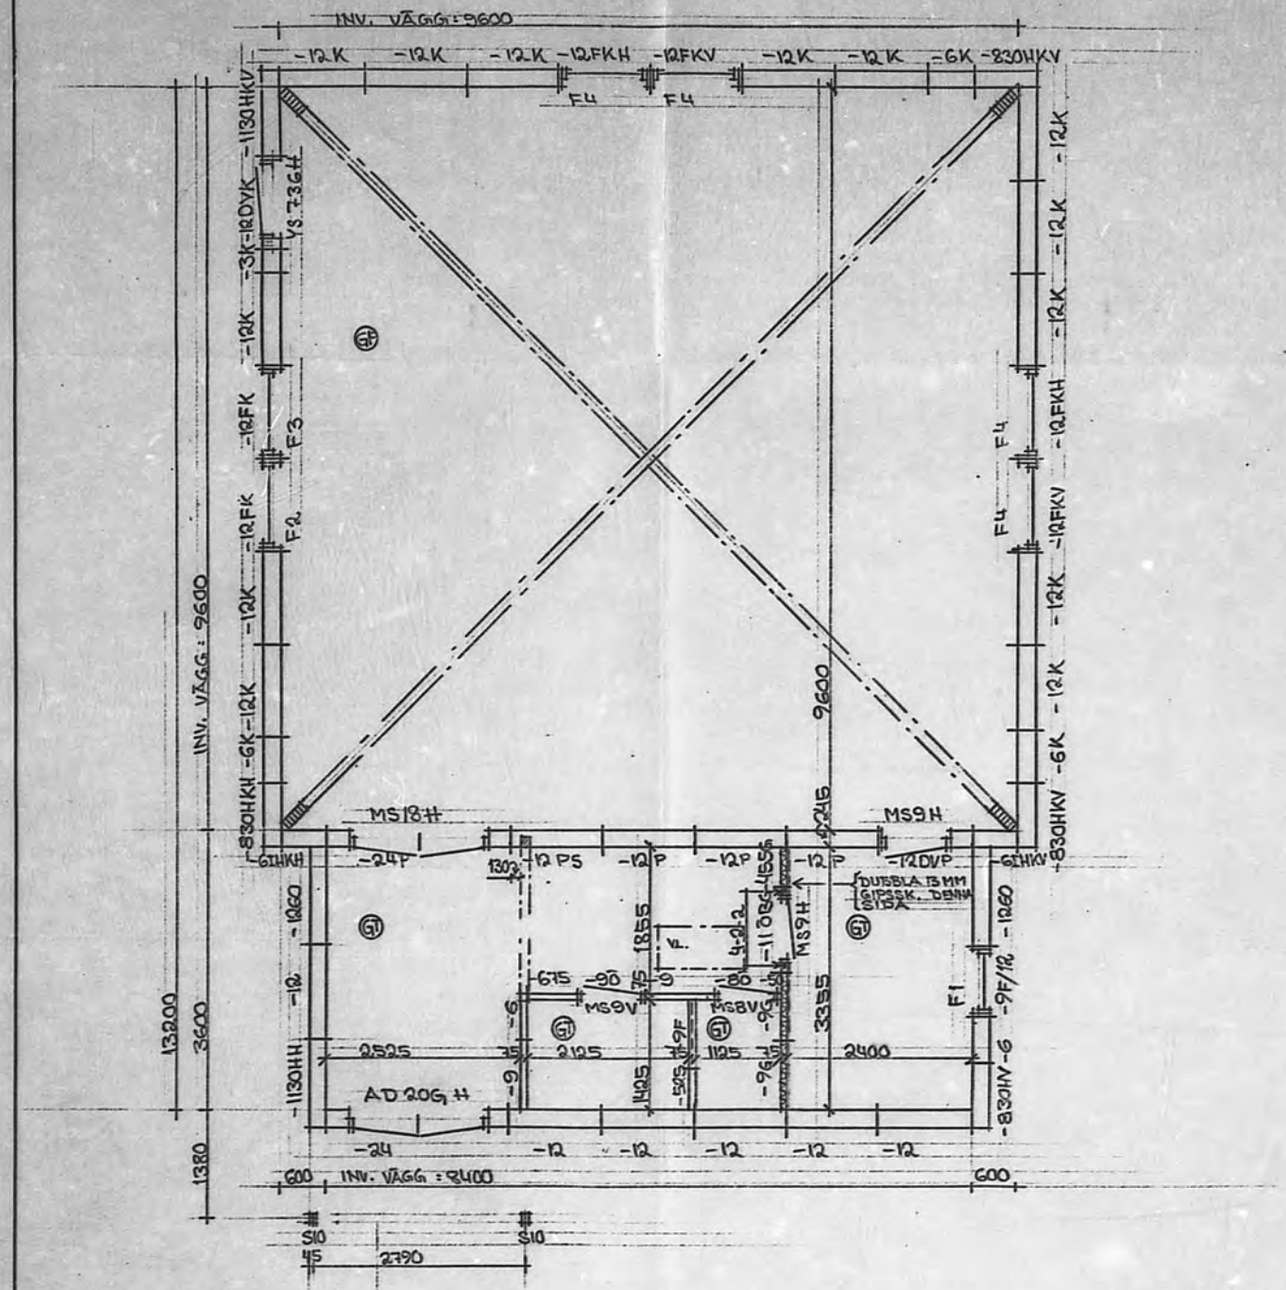

ANVISNINGAR

MÅT UT OCH MARKERA VARJE BLOCKSKARV PÅ SYLLEN

E= INNERVÄGGSBLOCK MED FÖRSTÄRKNING FÖR TVÄTTSTÄLL.

PÅ YTTERVÄGG, DÄR INNERVÄGG KOMMER ATT ANSLUTAS, SPIKAS 0,46 M BRED PLASTFOLIEREMSA.

EV. HÅLTAGNING I BLOCK FÖR VENTILATION, UTFÖRES PÅ BYGGNADSPLATSEN.

(SP)= KOMB.-FOLIE + GLESPANEL + GRANPANEL I TAK. SE ÄVEN RITN. 12939-14

(ST)= KOMB.-FOLIE + GLESPANEL + GIPSTAKSKIVA I TAK SE ÄVEN RITN. 12939-15

UNDER OCH ÖVER BÄR. I-VÄGG (75MM BRED) LÄGGES STYRREGEL 24x70 3-2-4

VID EJ BÄRANDE INNERVÄGG (75MM BRED) LÄGGES 34x70, 3-2-4, STYRREGEL UNDER OCH 12x73, 3-1-5, ÖVER (MELLAN GLESP. OCH VÄGG) GIPSTAKSK. MONT. EFTER ATT VÄGGAR RESTS.

STADSARKITEKTKONTORET UDDEVALLA
ink. 1988-09-08
Dnr. ST 965

GRANSKAD enl. Uddevalla Byggnadsnämnds delegationsordning §322/87
89-03-06
Göran Andersson
Tekn. byggnadsinspektör


179473


nordiska trähus
57003 Vrigstad 0382/30360

DAT.	REV. AVSER:	SIGN.
SKALA: 1:50		
DEN 9/6 1988		
RIT. Gärdhenström		

BLOCKPLAN
LJUNGKILE FOLKHÖGSKOLA
GENOM EG-BYGG
TJÖSTELRÖD 2:23
UDDEVALLA KOMMUN

TYP.
NR 12939-05

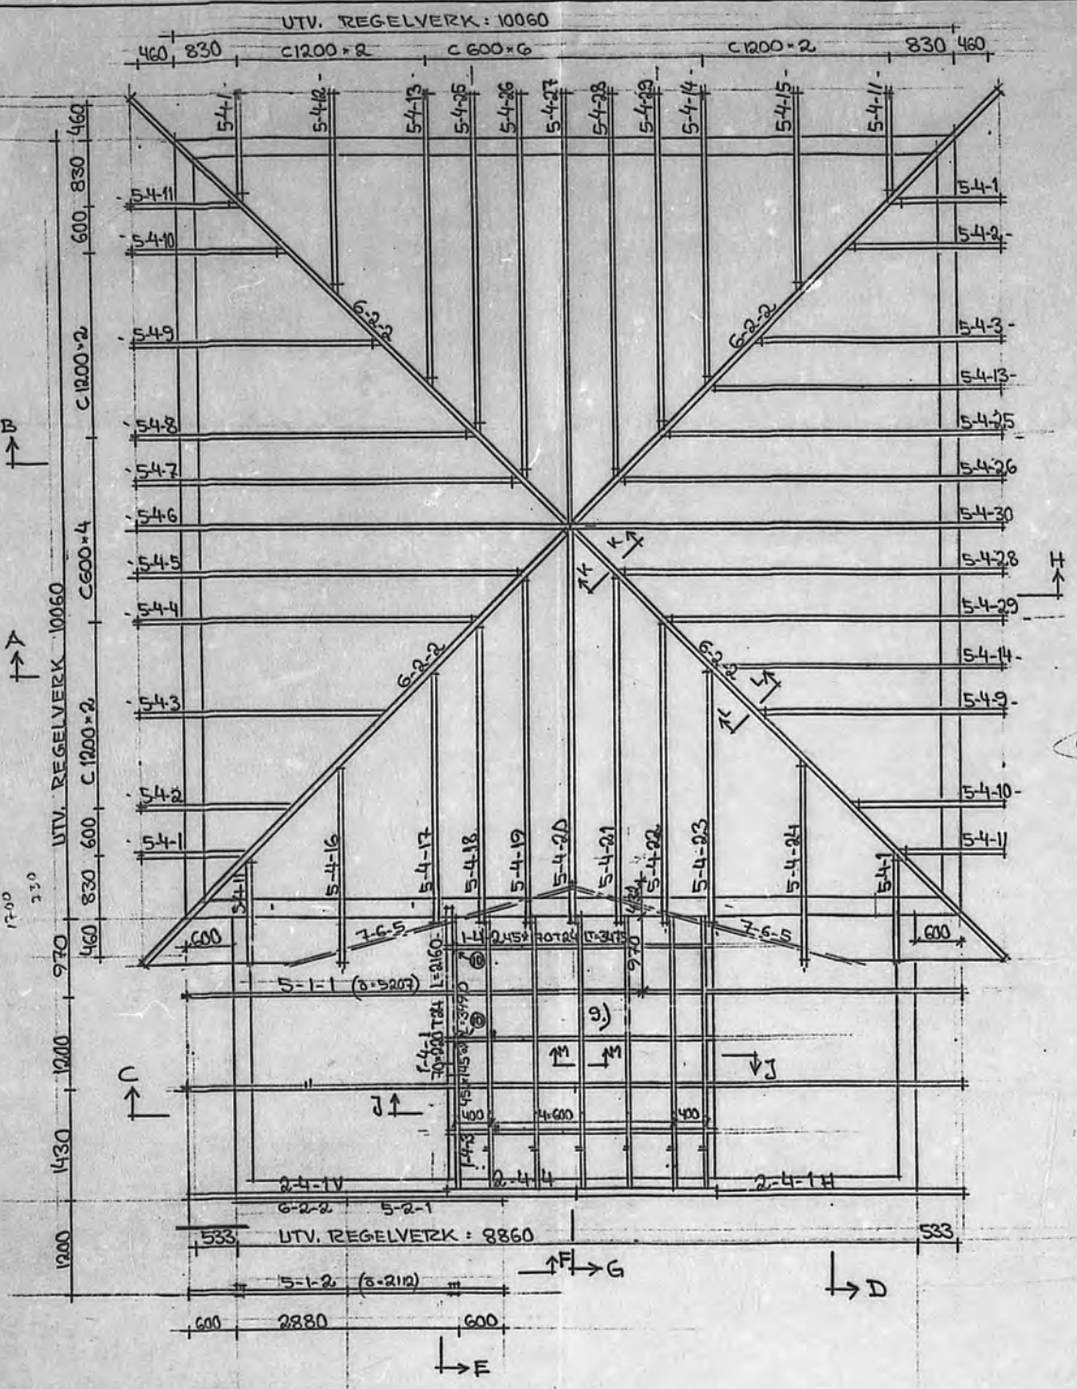

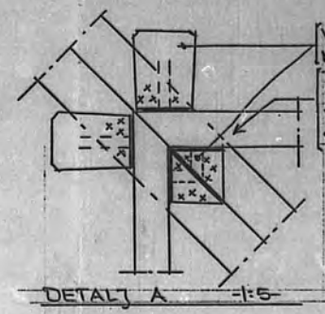

VARJE TAKÅS FÖRANKRAS TILL LIMTRÄRAM MED DUBBLA VINKELBESLAG BMF 105


DÄR TAKÅSAR FÖRANKRAS MITT FÖR VARANDRA ANVÄNDS SNEDKAPAT VINKELBESLAG BMF 105, PÅ NEDSIDAN. GÄLLER ÄVEN I TOPPEN.

DETALJ A 1:5

ANVISNINGAR

1. Taklutning 27° RESR 45°
2. Se detaljritning: 12939-13,-14,-15,-16,-17,-18,-19,-20
3. Se även takstolsritn. och sektion vid valmtak samt vinkelöverbyggnad.
4. Varje takstolsände förankras till yttervägg med ett vinkelbeslag som spikas till vägg och takstol med 4 st. spik 100×34 i varje skänkel. (LIGGER)
5. ~~Bärlina 6-4-2 placeras över underram och spikas på båda sidor från underram till överram med spikregel 7-6-5, vilken också användes till upplag på vägg.~~
6. Ströläkt monteras med c-avst. 400 mm.
7. Tegelläkt enl. monteringsanvisning för takpannor.
8. Antal pannrader i taktall: 14 ST RESP. 21 ST
9. Öppning i innertak för vindslucka ky = 540×1130. (STÄLLKANT TU ST. PÅ BPL) Runt lucka monteras en ram av 9 mm medelhård träfiberskiva och spikregel 34×45, 1-10-8.
~~Överkant ram ekell. måste minst 50 mm över isoleringsskiktet.~~
10. 1-4-2 UPPHÄNGES I BÄRBJ. 1-4-1 MED 2 ST ÅSFÄSTE BMF 170 (2×3 ST ANKARSPIK 40×40 PER BESLAG) I VARJE BJÄLKÄNDE.

GODKÄND med anmärkningar enl. Uddevalla Byggnadsnämnds delegationsordning §322/87
89-03-06
Göran Andersson
tekn byggnadsinspektör

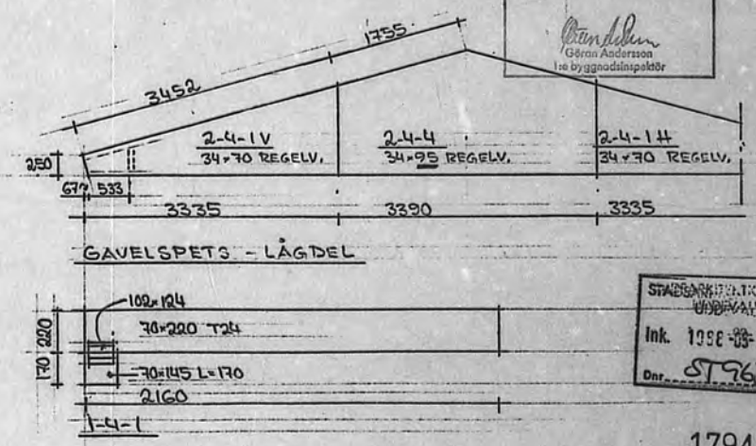


STADSBYGGNADSKONTORET UDDEVALLA
Ink. 1989-03-08
Dnr ST965

179474

DAT. REV. AVSER: SIGN.	TAKPLAN		TYP.
SKALA: 1:50	LJUNGKILE FOLKHÖGSKOLA		
DEN 21/6 1988	GENOM EG-BYGG		NR
RIT. Göran Svensson	TÖSTELRÖD 2:23		12939-09
	UDDEVALLA KOMMUN		

nordiska trähus
57003 Vrigstad 0382/30380

RULLE 327 14,8X Mikrotjänst

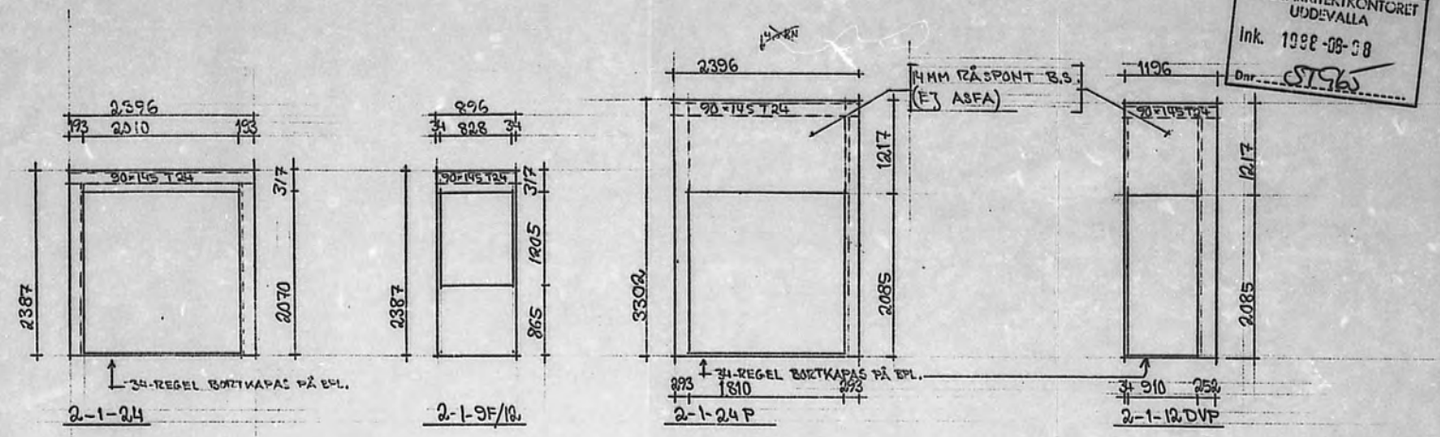

STADSARKITEKTKONTORET
UDDEVALLA
Ink. 1988-08-08
Dnr 8796

GRANSKAD enl.
Uddevalla Byggnadsnämnds delegationsordning §322/87
89-03-06
Göran Andersson
tekn byggnadsinspektör

179475

DAT.	REV.	ANT.	REV. AVSER:	SIGN.

nordiska trähus
I VRIGSTAD AB
570 03 VRIGSTAD
Tel. 0382/303 80 vx

YTTERVÄGGSBLOCK

LJUNGKILE FOLKHÖGSKOLA
GENOM EG-BYGG
TJÖSTELRÖD 2:23
UDDEVALLA KOMMUN

DEN 27/6 1988
SKALA 1:50
RIT. Göran Andersson GR.
TYP / NR
12939-08

RULLE 327 14,8X Mikrotjänst/4

BTG-TAKPANNOR
TEGELLÄKT. 22×34, 7-10-2
STRÖLÄKT. 22×34, c 400, 7-10-2
UNDERLAGSPAPP
TAKPANEL 17, 8-1
TAKÅSAR 45 c 170 + 170, 5-4
MIN. ULL 1260 - 180 + 180
SÄKERHETSFOLIE
PÅSALNING 34×70, c 400, 7-72
GRANPANEL 16, 15-23

TÄCKLIST 6×22, 16-16

VINKELBESLAG BMF 105
HAMMARBAND, 3-1-1
TÄTNINGSREMSA
DISTANSBRÄDA 22×145, 7-5-1
PLASTFOLIE
GIPS 13

TAKBETSLÄKT 45×70, 7-10-1
INSEKTSNÄT BR. 750
SPRINGPANEL 22×95, 7-11-1

SEKTION A

SEKTION B

SPIKREGEL 22×34, 7-5-6

SEKTION A-A.

ANVISNINGAR.

TAKÅSAR FÖRANKRAS TILL YTTERVÄGG MED VINKELBESLAG BMF 105, SOM SPIKAS MED 4 ST. ANKARSPIK 40-40, I VARJE SKÄNKEL.
TAKÅSAR FÖRANKRAS TILL LIMTRÄRAMAR MED DUBBLA VINKELBESLAG BMF 105, SOM SPIKAS MED 4 ST. ANKARSPIK 40-40, I VARJE SKÄNKEL.
OBS. SNEDKAPADE VINKELBESLAG BMF 105, SPIKAS MED 4 ST. ANKARSPIK 60-60, I VARJE SKÄNKEL.

GRANSKAD enl. Uddevalla Byggnadsnämnds delegationsordning 6329/87
89-03-06

STADSARKITEKTKONTORET UDDEVALLA
ink. 1988-08-08
Dnr. ST965

179476

DAT.	REV.	ANT.	REV. AVSER:	SIGN.


nordiska trähus I VRIGSTAD AB
570 03 VRIGSTAD Tel. 0382/303 80 vx

TAKFOTSDETALJ. 45° TAK.


LJUNGKILE FOLKHÖGSKOLA
GENOM EG-BYGG
TJÖSTELRÖD 2:23
UDDEVALLA KOMMUN

DEN 880620
SKALA: 1:10
RI: GR.
TYP: NR 12.939-14

RULLE 327 14,8X Mikrotjänst

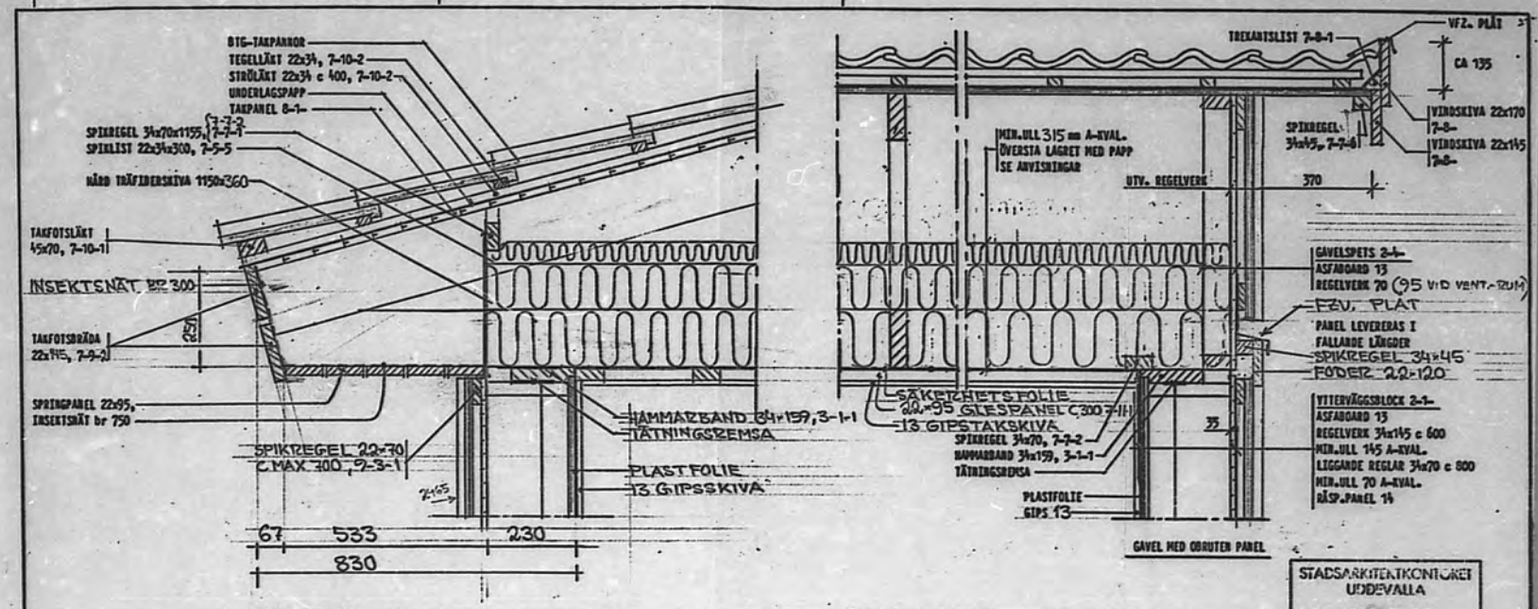

SEKTION C

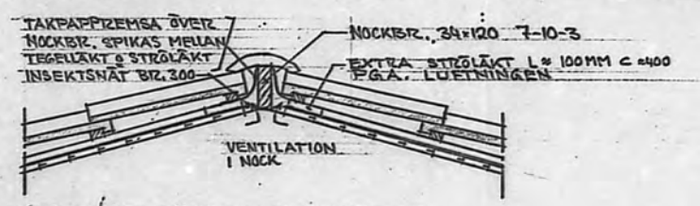

SEKTION M

SEKTION D

STADSARKITEKTKONTORET UDDEVALLA
Ink. 1988-08-08
Dnr. 1796

GRANSKAD ... enl. Uddevalla byggnadsnämnds delegationsordning §322/87
89-03-06
Göran Andersson
f.ö.s byggnadsinspektör

179477

ANVISNINGAR

ISOLERING AV VIRDSKIVLÄKLAG
UNDERRAM 120-mm-c-2021-120+1260-120+145+5126-50-
-"- 145-mm-c-2021-145+1260-120+120+5126-50-
-"- 170 mm : 2021-170+1260-95 + 5126-50
-"- 195-mm-c-1260-195+95+95+5126-50-
-"- 220-mm-c-2021-120+95+1260-170+5126-50-
VID OLIKA UNDERRAMSDIMENSIONER ÄR ISOLERINGSALT. ENLIGT DEN UNDERRAMSDIMENSION SOM FÖREKOMMER MEST.

VENTILER MONTERAS I GAVELSPETS VID NOCK.
PLASTFOLIE SKARVAS MED 200 mm ÖVERLAPPNING.
PLASTFOLIE I TAK MONTERAS LÄNGS MED TAKSTOLAR. SKARVAR OMLOTTLÄGGS OCH KLÄMS MELLAN UNDERRAM OCH INREPTAK.
BRUTEN ALT. OBRUTEN PANEL VID GAVELSPETS ENLIGT FASADSTRING.

		HÅRD TRÄFIBERSK.	RÅO	
860602		TAKFOTSPR. MIN.ULL	RÅO	
860130		RITAD	RÅO	
DAT.	REV.	ANT.	REV. AVSER:	SIGN.


nordiska trähus I VRIGSTAD AB
570 60 VRIGSTAD Tel. 0383/363 60 vx

SADELTAK IRKLÄDD TAKFOT 15 o 27° - LOCK.ALT.LOCKLÄKTSP. (MTR.ULL

LJUNGKILE FOLKHÖGSKOLA
GENOM EG-BYGG
TJÖSTELRÖD 2:23
UDDEVALLA KOMMUN

DEN 21 IX 1988
SKALA: 1:10 1:20
FRIT. LOTMM GR.
TYP: S 85 NR. 10939-15
SCANDIAZO VELVETE

STADSARKITEKTKONTORET
UDDEVALLA
Ink. 1988-08-08
Dnr ST96

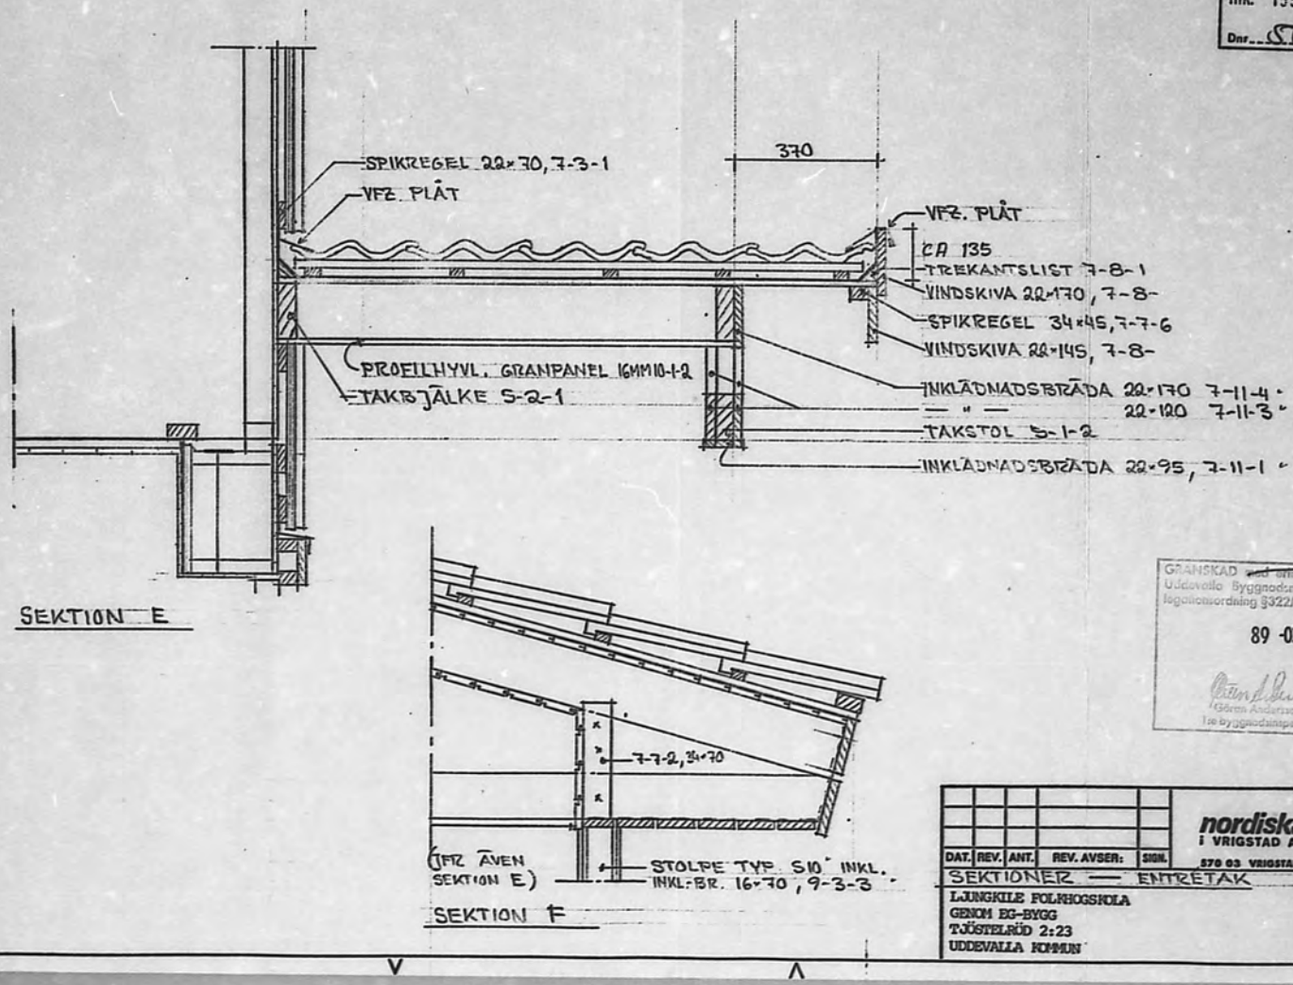

GRANSKAD med anmärkningar enl. Uddevalla Byggnadsnämnds delegationsordning §322/87
89-03-06
Björn Andersson
Tekn. byggnadsinspektör

179478


DAT.	REV.	ANT.	REV. AVSER:	SIGN.

nordiska trähus i VRIGSTAD AB
570 03 VRIGSTAD Tel. 0382/303 80 vx

SEKTIONER — ENTRETAK


LJUNGKILE FOLKHÖGSKOLA
GENOM EG-BYGG
TJÖSTELRÖD 2:23
UDDEVALLA KOMMUN

DEN 30/6 1988
SKALA 1:10
RIT. Granström GR.
TYP. 1 NR 12939-16

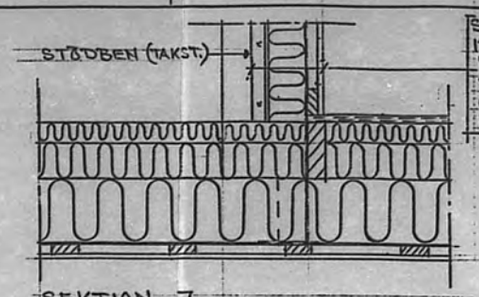

SPIKREGEL 22×34, 7-5-6
13MM ASFABOARD
ISOLERING 3024-95
PLASTFOLIE
GLESPANEL 22×95 C 300, 7-11-1
13 GIPSSKIVA

SEKTION J

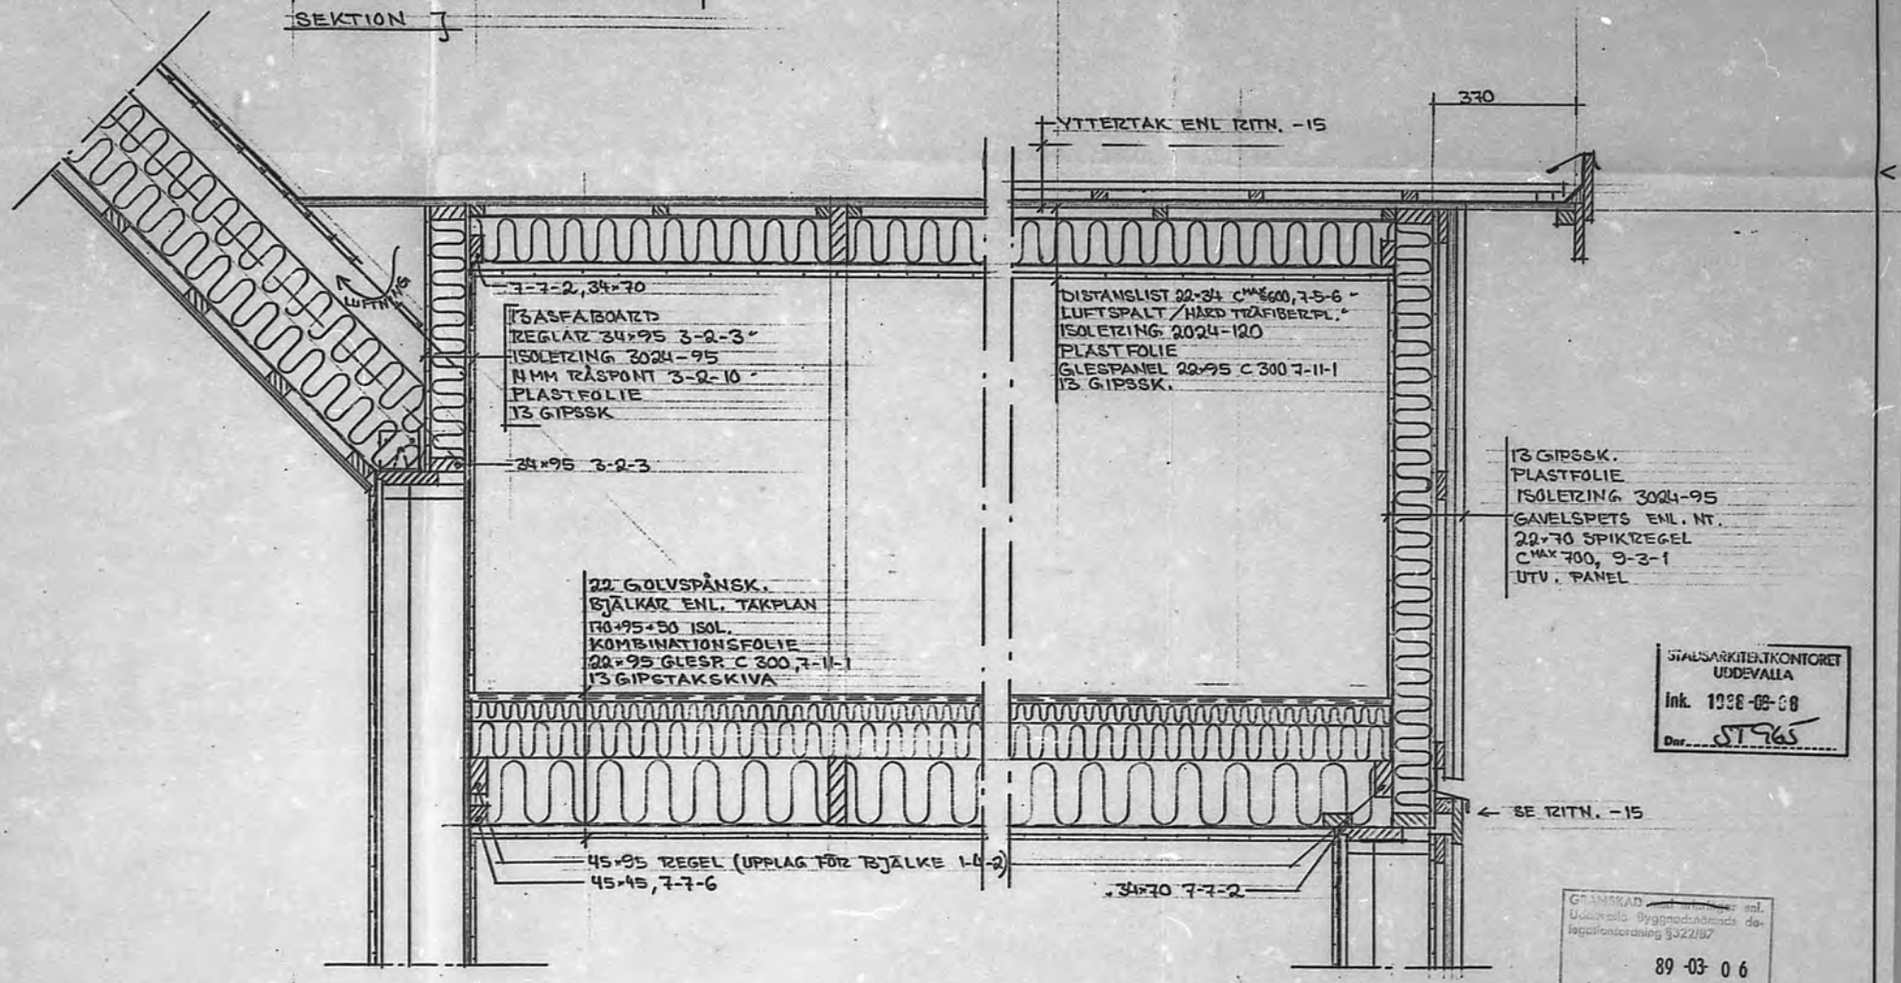


SEKTION G

STATSARKITEKTKONTORET
UDDEVALLA
Ink. 1988-09-08
Dnr. ST965


GRANSKAD ... enl. Uddevalla Byggnadsnämnds delegationsordning §322/87
89-03-06
Göran Andersson
tjänstgörande byggnadsinspektör

179479

		nordiska trähus 57003 Vrigstad 0382/30380	
DAT.	REV. AVSER:	SIGN.	SEKTION G-H-HÖGDEL-LÅGDEL VID VENTILATIONSRUM	TYP.
SKALA: 1:10			LUDVIKA FOLKHÖGSKOLA	
DEN 1 17 1988			GENOM EG-BYGG	NR
RIT.			TJÄSTELRÖD 2:23 UDDEVALLA KOMMUN	1939-17

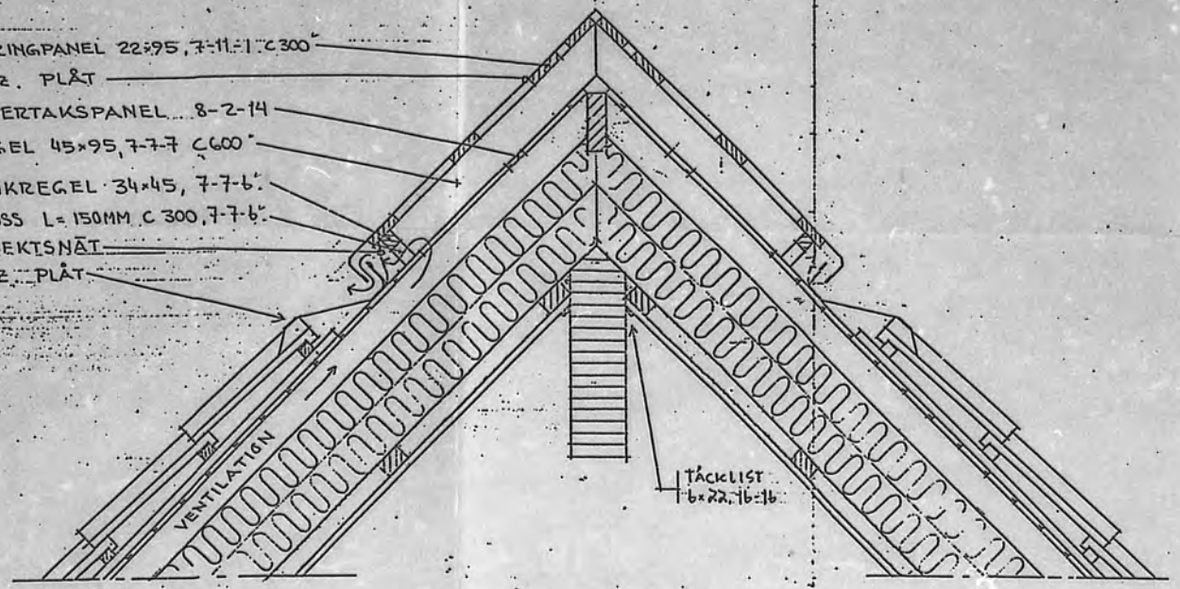

SEKTION K

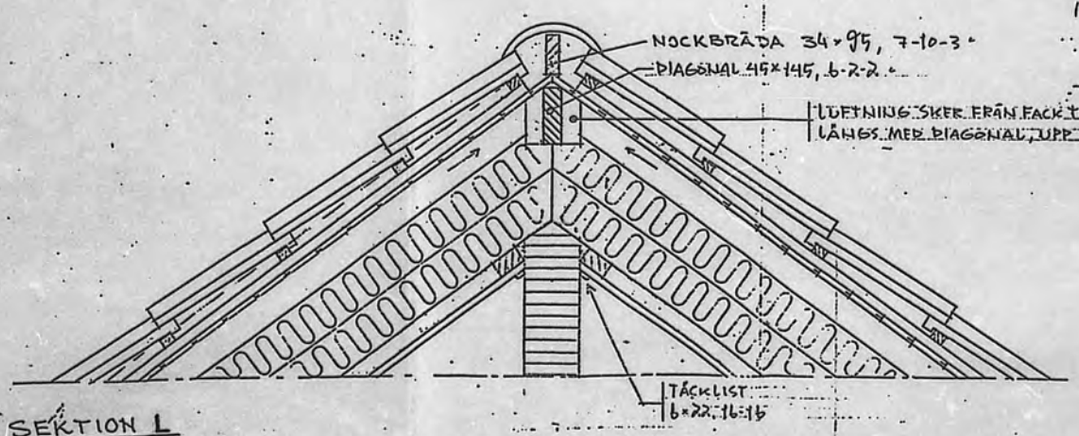

SEKTION L

STADSARKITEKTKONTORET
UDDEVALLA
Ink. 1998-09-08
Dnr ST965

GRANSKAD med anledning anl.
Uddevalla byggnadsnämnds delegationsordning §322/87
89-03-06
Göran Andersson
tf byggnadsinspektör

179480

nordiska trähus
I VRIGSTAD AB
570 63 VRIGSTAD Tel. 0382/303 80 vx


DAT.	REV.	ANT.	REV. AVSER:	SIGN.

DETALJER VENTILATION 45° TAK

LJUNGKILE FOLKHÖGSKOLA
GENOM BG-BYGG
TJÖSTELRÖD 2:23
UDDEVALLA KOMMUN

DEN 880804
SKALA 1:10
RIT
TYP NR. 10939-20

RULLE 327 14,8X Mikrotjänst

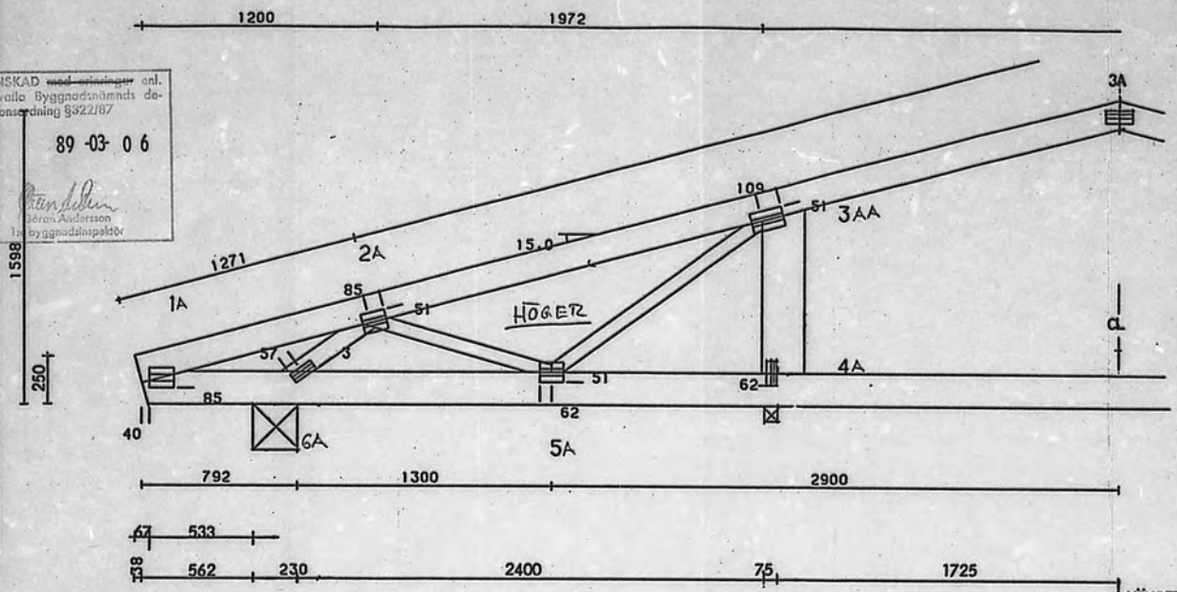

GRANSKAD ~~med anmärkningar~~ enl. Uddevalla Byggnadsnämnds delegationsordning §322/87

89-03-06

Göran Andersson
byggnadsinspektör

ANVISNINGAR

TAKSTOLEN ÄR BERÄKNAD MED PROGRAM EUROTRUSS. BASERAT PÅ SVENSK BYGGNORM 1980 OCH STATENS PLANVERKS ~~GODKÄNNANDEBEVIS~~ NR 4 1974. SPIKPLÅTSFÖRBAND".

Inkommit 1988-08-08

SPIKPLÅTAR AV FABRIKAT TRÄFÖRBAND TYP 150 ENL. TYPGODKÄNNANDEBEVIS NR 1589/74.

▭ AVSTYVAD DIAGONAL

▤ LÄNGDRIKTNING FÖR SPIKPLÅTAR

BELASTNINGAR:

EG.VIKT YTTERTAK = 690. N/M2
EG.VIKT INNERTAK = 300. N/M2
NYTTIG LAST U-RAM=1500. N/M2
SNÖLAST = 600. N/M2
VIND(GRUNDVÄRDE) = 760. N/M2

MAX C/C-AVSTAND [1] =1200. MM
MAX ASAVST.Ö-RAM =2465. MM
MAX ASAVST.U-RAM =2719. MM

UPPLAGSREAKTIONER:

KNUT NR	MAX REAK N	MAX B.ERF MM	MIN REAK N	MIN B.ERF MM
6	4375	41	237	2
4	7483	70	419	3

1) I VENT.RUM (MELLAN MITTSTÖD) PLACERAS MELLANÅSAR C/C 1200 45x170, T24.

VIRKESDIMENSIONER

VIRKESTJOCKLEK: 45. MM.

		DIM.(MM)	KVAL.
1A -	3A	145.	T 24
3AA -	4A	220.	OE-V (ALT. T45. Ö-V)
4A -	1A	170.	T 24
2A -	5A	70.	OE-V
3A -	5A	70.	OE-V
2A -	6A	95.	OE-V

SPIKPLÅTAR

KN.NR.	KN.TYP.	B. MM.	L. MM.	X. MM.	Y. MM.
1	1	102.	124.	40.	85.
2	15	102.	124.	85.	51.
3	10	102.	164.	109.	51.
4	2	52.	124.	0.	62.
5	7	102.	124.	62.	51.
6	128	52.	124.	57.	3.
3A	8	74.	164.		

SKARVAR

FACK	KN.TYP.	B. MM.	L. MM.	/=FÖRBJUDEN SKARV -=TILLÅTEN SKARV
1 2	11	102.	188.	/--------/
2 3	11	102.	188.	/--------/
3 4	11	124.	188.	/----//////
4 5	11	102.	188.	//////----/
5 6	11	102.	188.	/----//////
6 1	11	102.	188.	//////----/

179481

REG. ANT.	REGISTERINGEN AVSER	SIGN.	DATUM

CONSULTEC
SKELLEFTEÅ 0910 - 7880


RITAD KONSTR.AV | GRANSK | ARBETSNUMMER 6168

SKELLEFTEÅ DEN 1988 07 06

NORDISKA TRÄHUS AB
TAKSTOL LITT 5-1-1
OBJEKT: LJUNGKILE FH-SKOLA
HÖ HALVA
SKALA 1:20

KOD TYP POS | RITNINGSNUMMER | REG.

RULLE 327 14,8X Mikrotjänst

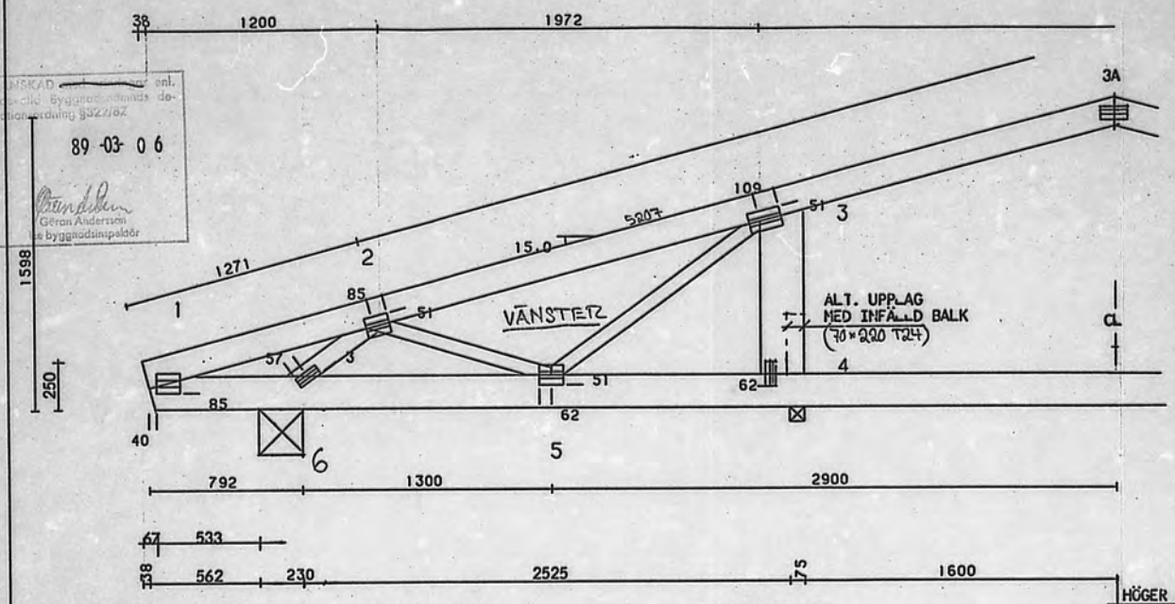

GRANSKAD enl. Uddevalla byggnadsnämnds delegationsordning §322/82
89-03-06
Göran Andersson
byggnadsinspektör

ANVISNINGAR

TAKSTOLEN ÄR BERÄKNAD MED PROGRAM EUROTRUSS. BASERAT PÅ SVENSK BYGGNORM 1980 OCH STATENS PLANVERKS: "GODKÄNNANDEREGLER NR 4 1974. SPIKPLATSFÖRBAND".

SPIKPLÅTAR AV FABRIKAT TRÄFÖRBAND TYP 150 ENL. TYPGODKÄNNANDEBEVIS NR 1589/74.

▭ AVSTYVAD DIAGONAL

▤ LÄNGDRIKTNING FÖR SPIKPLÅTAR

BELASTNINGAR:

EG.VIKT YTTERTAK = 690. N/M2
EG.VIKT INNERTAK = 300. N/M2
NYTTIG LAST U-RAM=1500. N/M2
SNÖLAST = 600. N/M2
VIND(GRUNDVÄRDE) = 760. N/M2

MAX C/C-AVSTAND [1] =1200. MM
MAX ÅSAVST.Ö-RAM =2465. MM
MAX ÅSAVST.U-RAM =2719. MM

UPPLAGSREAKTIONER:

KNUT NR	MAX REAK N	MAX B.ERF MM	MIN REAK N	MIN B.ERF MM
6	4375	41	237	2
4	7483	70	419	3

1) I VENT.RUM (MELLAN MITTSTÖD) PLACERAS MELLANÅSAR C/C 1200 45x170, T24.

VIRKESDIMENSIONER

VIRKESTJOCKLEK: 45. MM.

	DIM.(MM)	KVAL.
1 - 3	145.	T 24
3 - 4	220.	OE-V
4 - 1	170.	T 24
2 - 5	70.	OE-V
3 - 5	70.	OE-V
2 - 6	95.	OE-V

SPIKPLÅTAR

KN.NR.	KN.TYP.	B. MM.	L. MM.	X. MM.	Y. MM.
1	1	102.	124.	40.	85.
2	15	102.	124.	85.	51.
3	10	102.	164.	109.	51.
4	2	52.	124.	0.	62.
5	7	102.	124.	62.	51.
6	12B	52.	124.	57.	3.
3A	8	74.	164.		

SKARVAR

PACK	KN.TYP.	B. MM.	L. MM.	/=FÖRBJUDEN SKARV -=TILLÅTEN SKARV
1 2	11	102.	188.	/---------/
2 3	11	102.	188.	/---------/
3 4	11	124.	188.	/----///////
4 5	11	102.	188.	/////----/
5 6	11	102.	188.	/----///////
6 1	11	102.	188.	/////----/

179482

STADSARKITEKTKONTORET UDDEVALLA
Ink. 1996-09-18
ST96

REG. ANT. | REGISTERINGEN ÄNDRAD | SIGN. | DATUM

CONSULTEC
BYRÅER FÖR TEKNISKA OCH EKONOMISKA LÖSNINGAR
SKELLEFTEÅ 090 - 7800

RITAD KONSTR. AV | GRANSK | ARBETSNUMMER 6168


SKELLEFTEÅ DEN 1968 07 16

NORDISKA TRÄHUS AB
TAKSTOL LITT 5-1-1
OBJEKT: LJUNGKILE FH-SKOLA
VÄ HALVA
SKALA 1:20


KOD TYP POS | RITNINGSNUMMER | REG.

RULLE 327 14,8X Mikrotjänst

STADSARKITEKTKONTORET
UDDEVALLA
Ink. 1998-08-08
Dnr. ST965

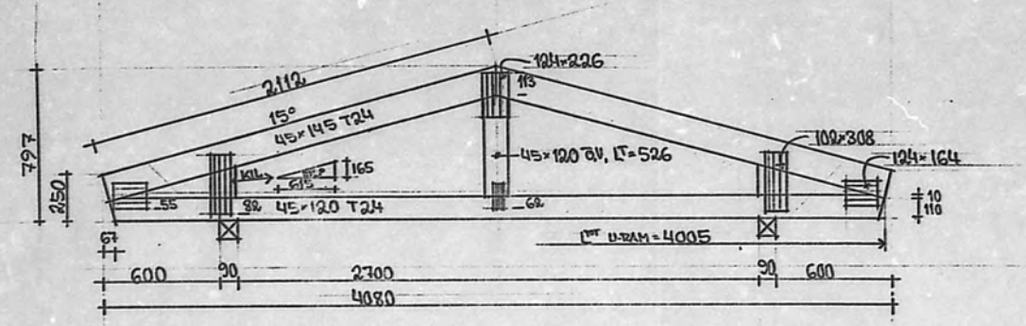

5-1-2

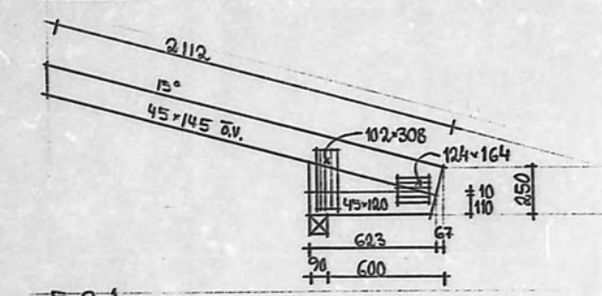

5-2-1

GRANSKAD ... enl. Uddevalla Byggnadsnämnds delegationsbeslut § 322/87
89-03-06
Göran Andersson
Fastighetsingenjör


179483

DAT.	REV.	ANT.	REV. AVSER:	SIGN.

nordiska trähus i VRIGSTAD AB
570 03 VRIGSTAD Tel. 0382/303 80 vx

FACKVERK 5-1-2 + STICK 5-2-1
LJUNGKILE FOLKHÖGSKOLA
GENOM EG-BYGG
TJÖSTELRÖD 2:23
UDDEVALLA KOMMUN

DEN 30/6 1988
SKALA: 1:20
RIT. Ulf Andersson-GR.
TYP. | NR 11939

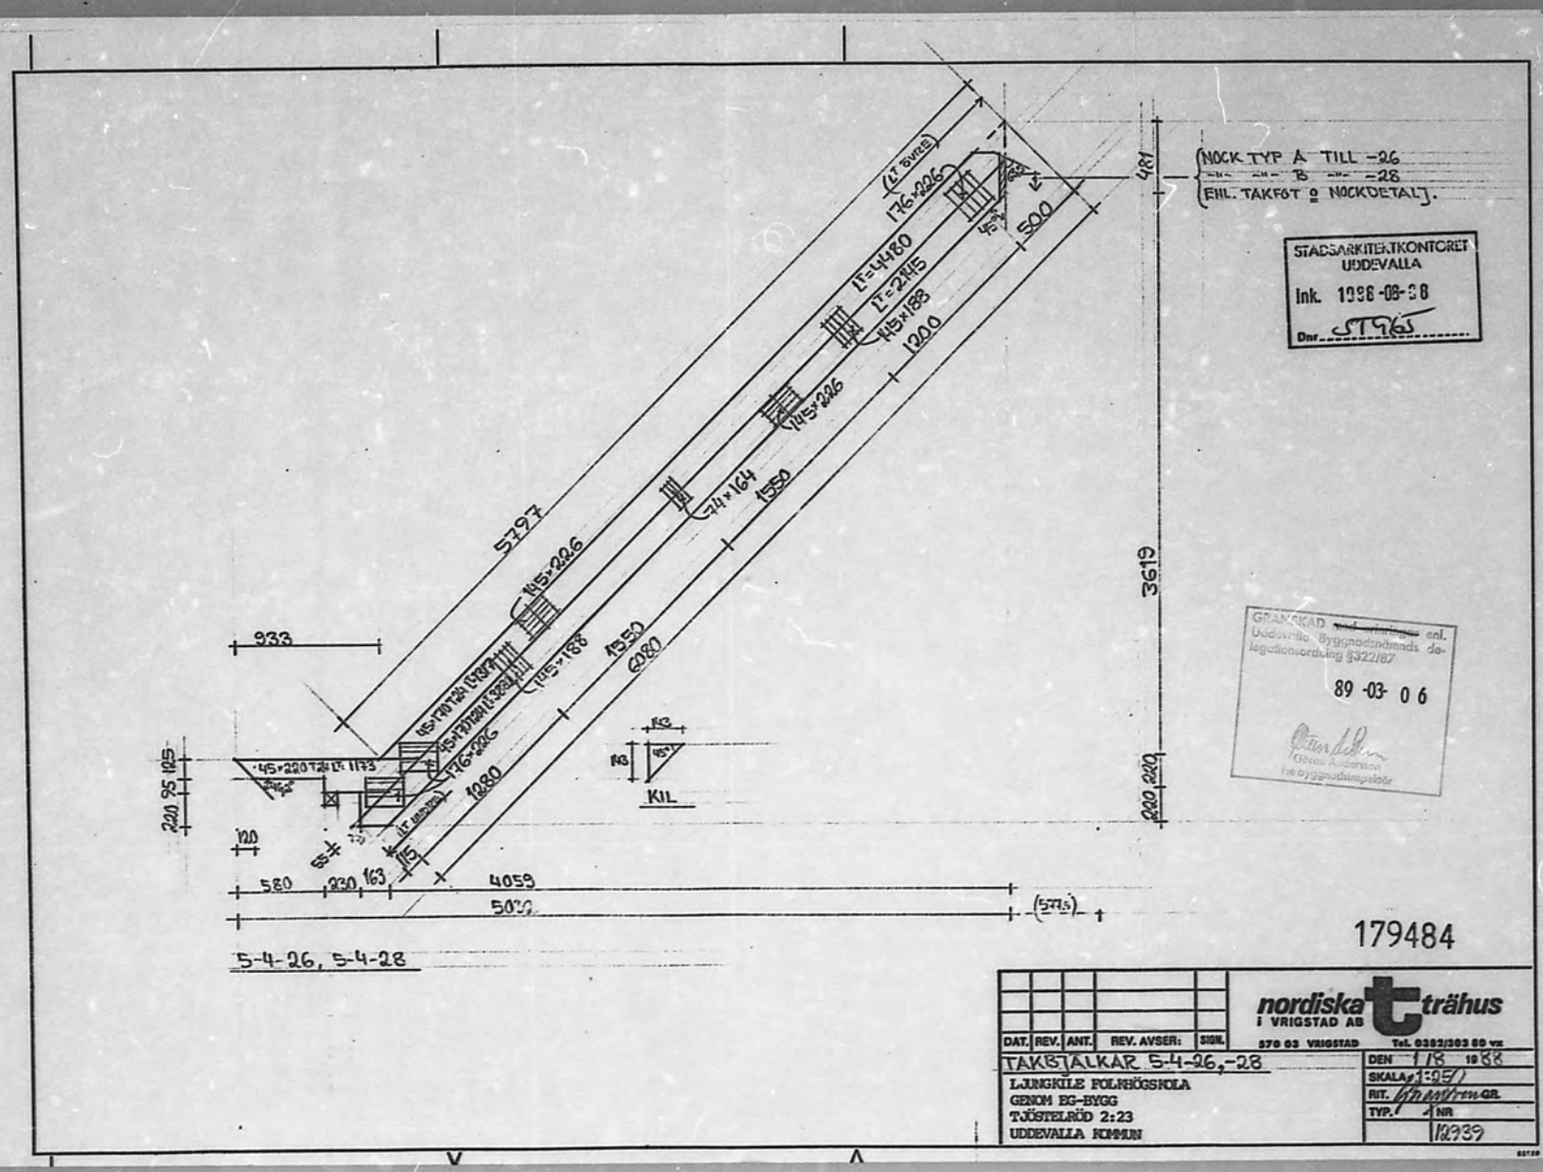

STADSARKITEKTKONTORET
UDDEVALLA
Ink. 1988-09-30
Dnr ST965

GRANSKAD enl. Uddevalla Byggnadsnämnds delegationsordning §322/87
89-03-06


179484

DAT.	REV.	ANT.	REV. AVSER:	SIGN.

nordiska trähus i VRIGSTAD AB
570 93 VRIGSTAD Tel. 0383/303 80 vx

TAKSTALKAR 5-4-26,-28
LJUNGKILE FOLKHÖGSKOLA
GENOM EG-BYGG
TJÖSTELRÖD 2:23
UDDEVALLA KOMMUN

DEN 1/8 1988
SKALA 1:25
RIT. Granström GR
TYP. 4 NR 12939

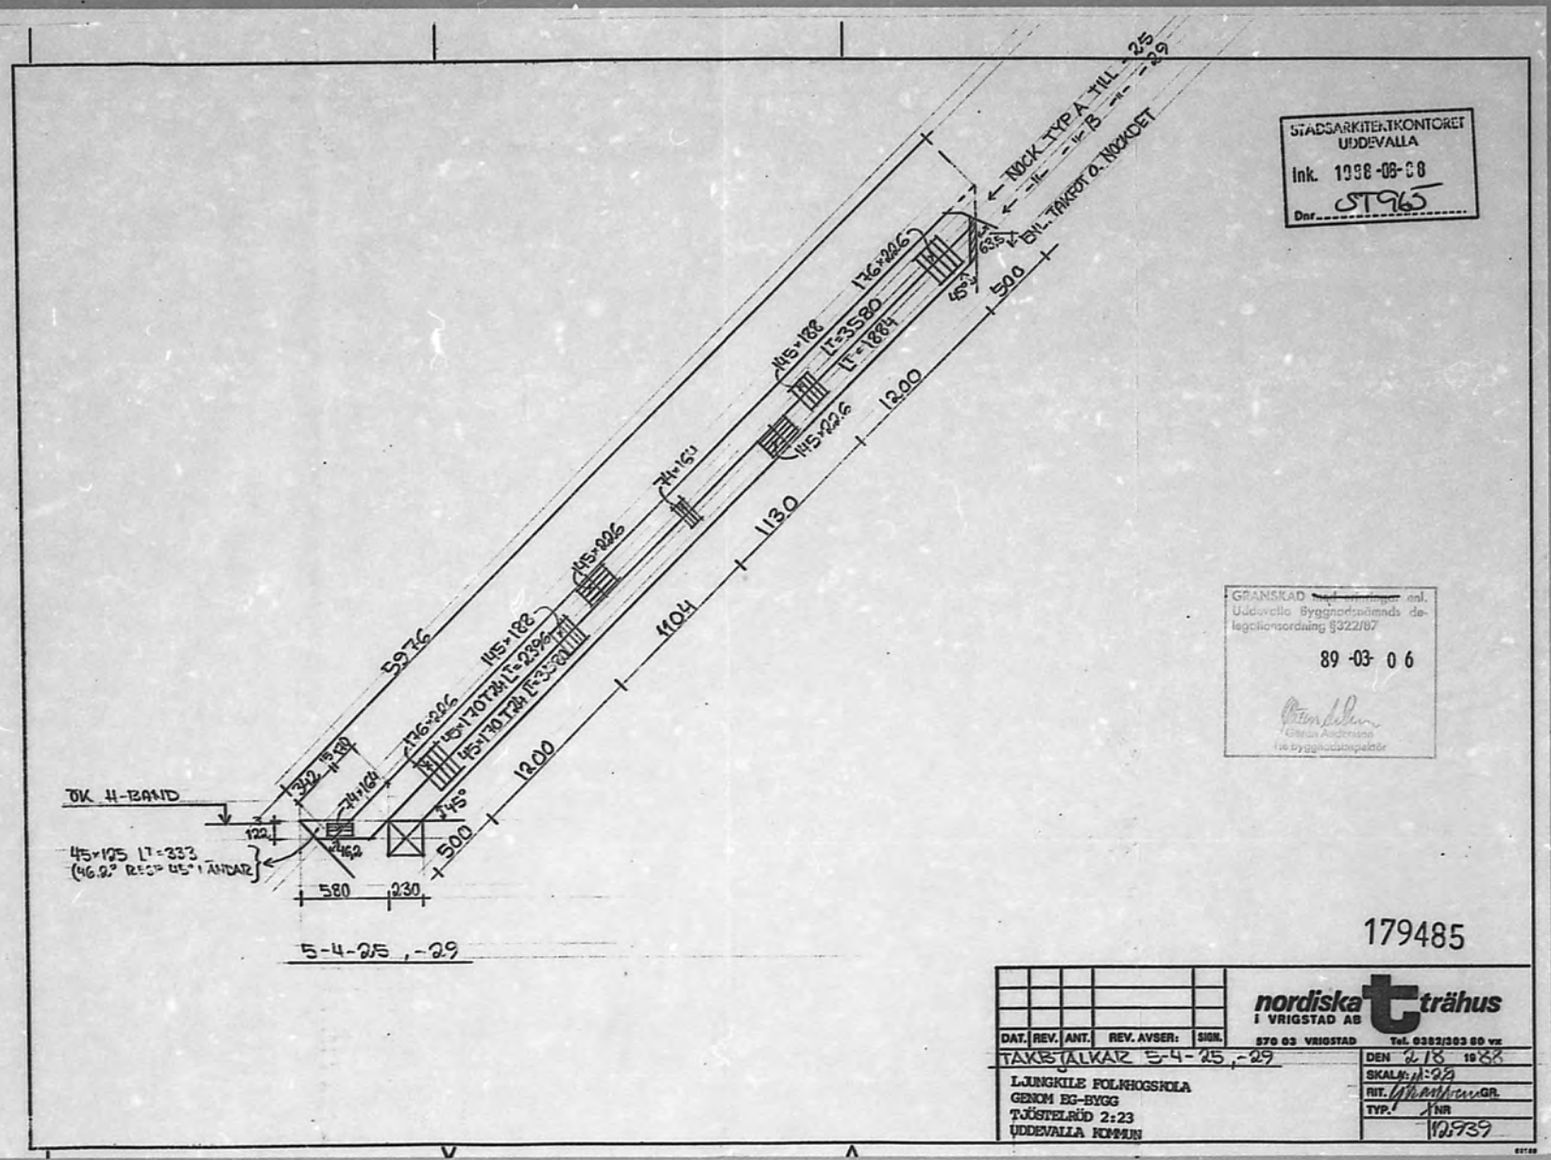

STADSARKITEKTKONTORET
UDDEVALLA
Ink. 1988-08-08
Dnr ST965

GRANSKAD ~~med anmärkningar~~ enl.
Uddevalla Byggnadsnämnds de-
legationsordning §322/87
89-03-06
Gösta Andersson
(e byggnadsinspektör

179485

nordiska trähus
I VRIGSTAD AB
570 03 VRIGSTAD Tel. 0382/303 80 vx


DAT.	REV.	ANT.	REV. AVSER:	SIGN.

TAKSTOLAR 5-4-25, -29

LJUNGKILE FOLKHÖGSKOLA
GENOM EG-BYGG
TJÖSTELRÖD 2:23
UDDEVALLA KOMMUN

DEN 2/8 1988
SKALA 1:25
RIT. GR.
TYP. NR
10739

RULLE 327 14 8X Mikrotjänst

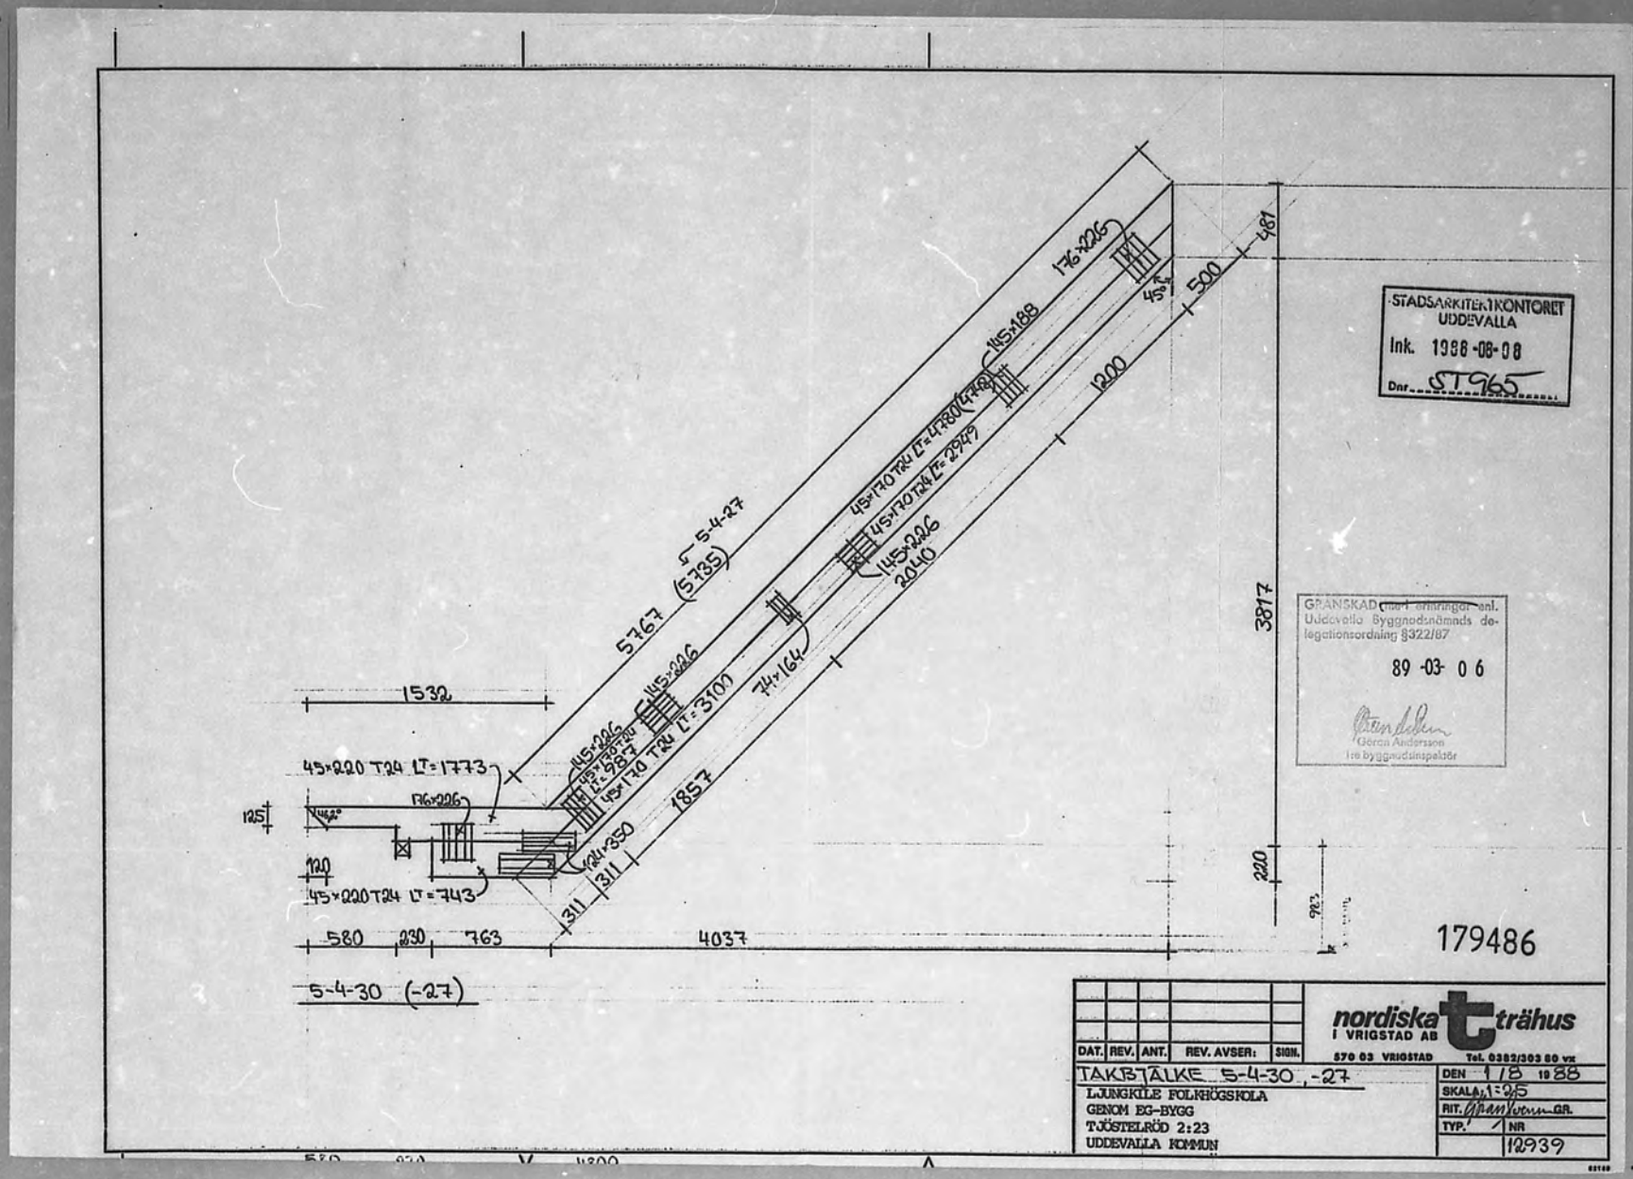

STADSARKITEKTKONTORET
UDDEVALLA
Ink. 1988-06-08
Dnr ST965

GRANSKAD enl. ärenden enl.
Uddevalla Byggnadsnämnds de-
legationsordning §322/87
89-03-06
Göran Andersson
tre byggnadsinspektör

179486

DAT.	REV.	ANT.	REV. AVSER:	SIGN.


nordiska trähus
I VRIGSTAD AB
570 03 VRIGSTAD Tel. 0382/303 60 vx

TAKBJÄLKE 5-4-30, -27
LJUNGKILE FOLKHÖGSKOLA
GENOM EG-BYGG
TJÖSTELRÖD 2:23
UDDEVALLA KOMMUN


DEN 1/8 1988
SKALA 1:25
RIT. GranKvarn GR.
TYP. 1 NR 12939

RULLE 327 14,8X Mikrotjänst

STADSARKITEKTKONTORET
UDDEVALLA
Ink. 1998-08-08
Dnr ST965

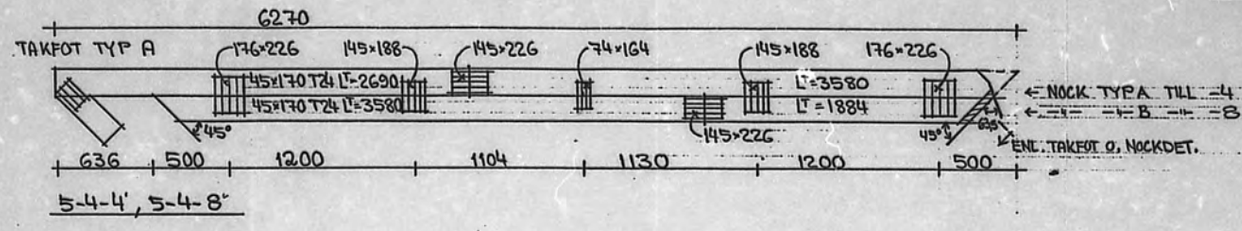

5-4-4', 5-4-8"

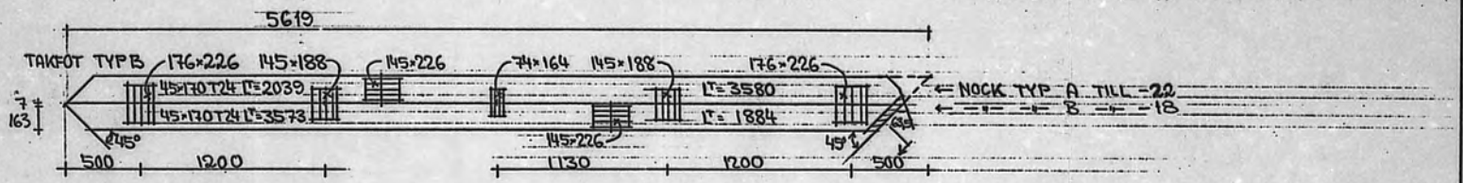

5-4-22', 5-4-18"

GRANSKAD enl. Uddevalla Byggnadsnämnds delegationsordning §322/87
89-03-06
Göran Andersson
tekn byggnadsinspektör

179487

DAT.	REV.	ANT.	REV. AVSER:	SIGN.

nordiska trähus
I VRIGSTAD AB
570 03 VRIGSTAD Tel. 0382/303 80 vx


TAKSTOLAR 5-4-4', -8', -18', -22

LJUNGKÄLLE FOLKHÖGSKOLA
GENOM EG-BYGG
TJÖSTELRÖD 2:23
UDDEVALLA KOMMUN

DEN 880802
SKALA 1:25
RIT. [illegible] GR.
TYP. NR 12939

RULLE 327 14,8X Mikrotjänst/4

STADSARKITEKTKONTORET
UDDEVALLA
Ink. 1996-08-08
Dnr ST965

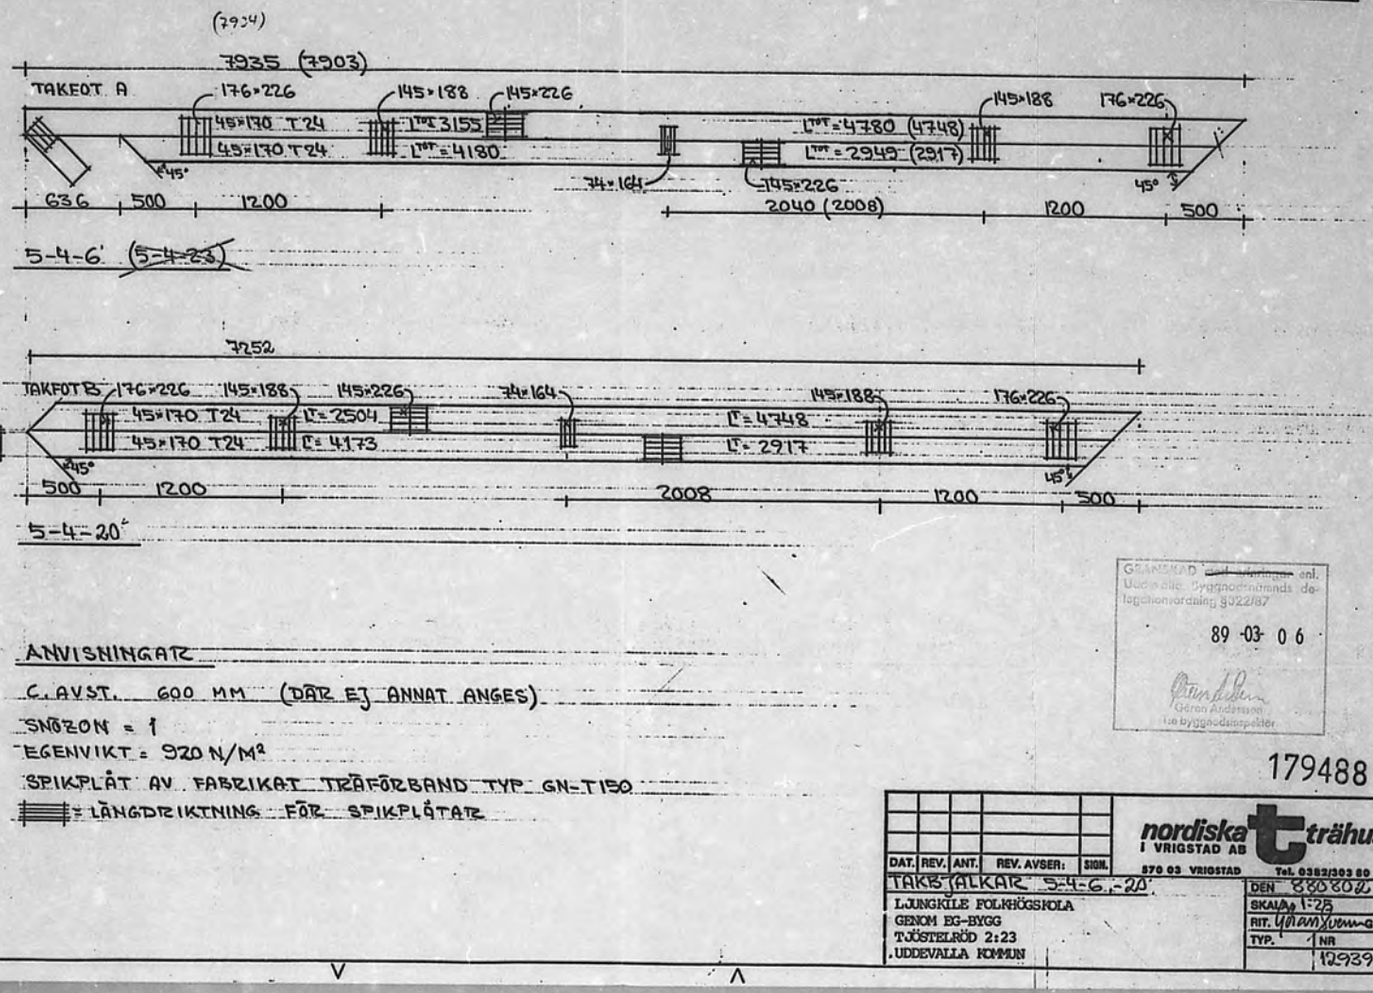

ANVISNINGAR

C. AVST. 600 MM (DÄR EJ ANNAT ANGES)

SNÖZON = 1

EGENVIKT = 920 N/M²

SPIKPLÅT AV FABRIKAT TRÄFÖRBAND TYP GN-T150

= LÄNGDRIKTNING FÖR SPIKPLÅTAR

GRANSKAD — enl. Uddevalla Byggnadsnämnds delegationsordning §922/87
89-03-06
Göran Andersson
tekn byggnadsinspektör

179488

nordiska trähus I VRIGSTAD AB
570 03 VRIGSTAD Tel. 0383/303 80 vx

DAT.	REV.	ANT.	REV. AVSER:	SIGN.


TAKSTOLAR 5-4-6,-20'

LJUNGKILE FOLKHÖGSKOLA
GENOM EG-BYGG
TJÖSTELRÖD 2:23
UDDEVALLA KOMMUN

DEN 880802
SKALA 1:25
RIT. Göran Svensson GR.
TYP. NR 12939

RULLE 327 14,8X Mikrotjänst

STADSARKITEKTKONTORET
UDDEVALLA
Ink. 1998-08-28
Dnr ST965

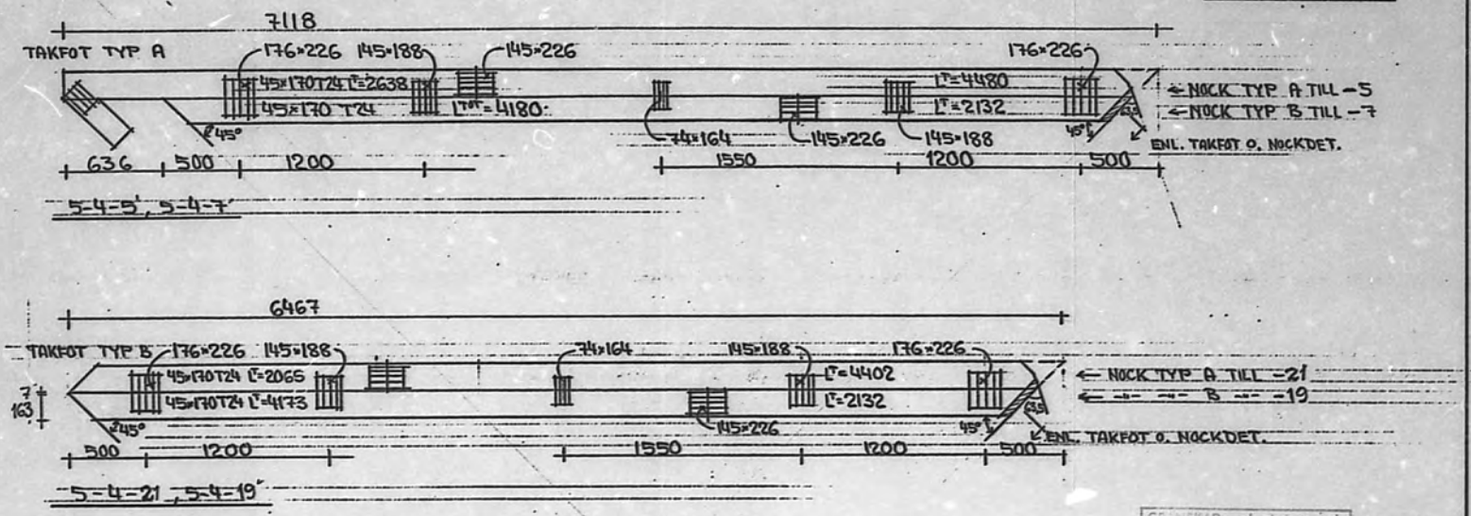

GRANSKAD med anledning av ansökan inl.
Uddevalla byggnadsnämnds delegationsordning §322/87
89-03-06
Göran Andersson
tf. byggnadsingenjör
179489

DAT.	REV.	ANT.	REV. AVSER:	SIGN.


nordiska trähus I VRIGSTAD AB
570 03 VRIGSTAD Tel. 0382/303 80 vx


TAKSTOLKATR 5-4-5', -7', -19', -21'

LJUNGKILE FOLKHÖGSKOLA
GENOM EG-BYGG
TJÖSTELRÖD 2:23
UDDEVALLA KOMMUN

DEN 1 7 8 1988
SKALA 1:25
RIT. GR.
TYP 1 NR
12939

STADSARKITEKTKONTORET
UDDEVALLA
Ink. 1998-08-08
Dnr. ST965

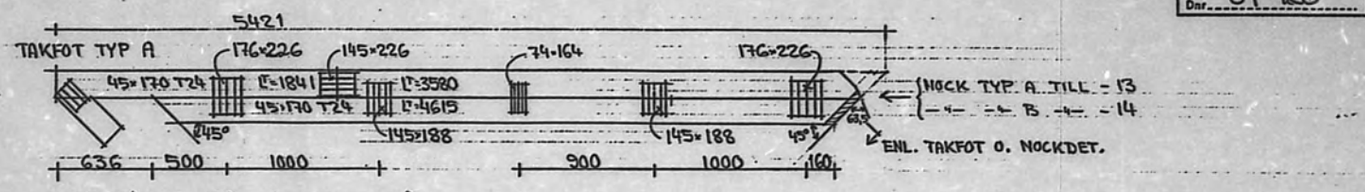

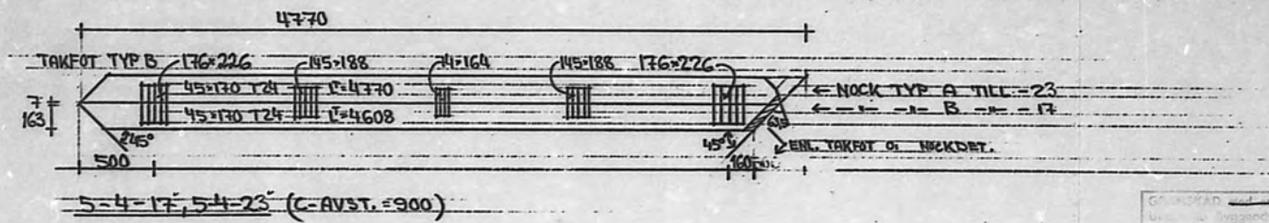

89-03-06
Göran Andersson
tf byggnadsinspektör

179490

DAT.	REV.	ANT.	REV. AVSER:	SIGN.

nordiska trähus i VRIGSTAD AB
570 03 VRIGSTAD Tel. 0382/303 80 vx

TAKSTOLAR 5-4-13, -14, -17, -23

LJUNGKILE FOLKHÖGSKOLA
GENOM EG-BYGG
TJÖSTELRÖD 2:23
UDDEVALLA KOMMUN


DEN 880802
SKALA 1:25
RITAD/konstr. GR.
TYP NR 12939

STADSARKITEKTKONTORET
UDDEVALLA
Ink. 1998-08-08
Dnr. ST965

89-03-06


179491

TAKFOT TYP A SPIKPL.=145×188 DÄR EJ ANNAT ANGES

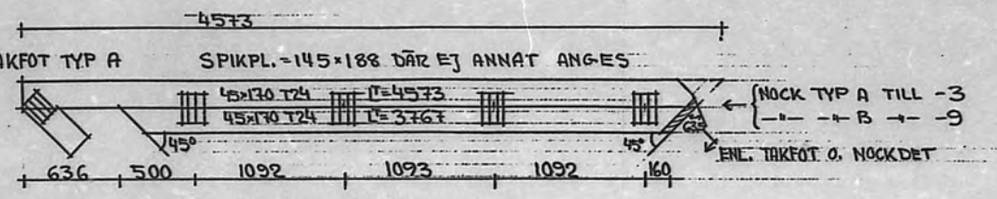

5-4-3, 5-4-9 (C-AVST. = 1200)


TAKFOT TYP A SPIKPL.=145×188 DÄR EJ ANNAT ANGES

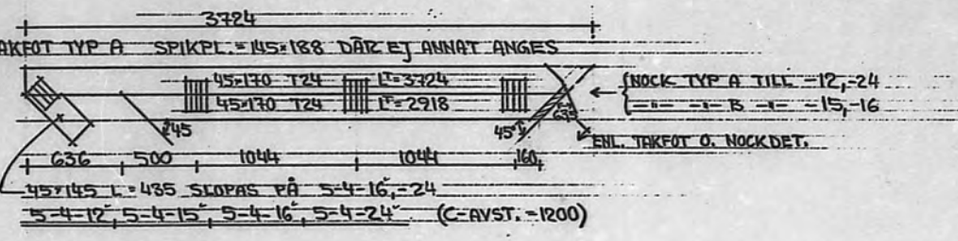

45×145 L=435 SLOPAS PÅ 5-4-16,-24

5-4-12, 5-4-15, 5-4-16, 5-4-24 (C-AVST. =1200)

TAKFOT TYP A

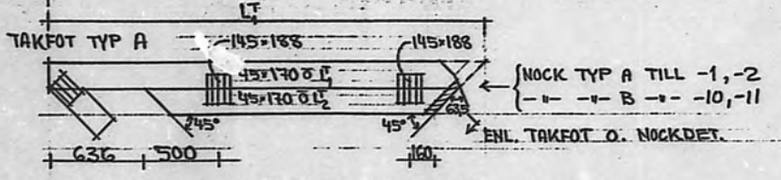

5-4-2, 5-4-10 (L_1=2875 L_2=2069) (C-AVST=1200)

5-4-1 5-4-11 (L_1=2027 L_2=1221) (-"- =1200)

DAT.	REV.	ANT.	REV. AVSER:	SIGN.

nordiska trähus I VRIGSTAD AB
570 03 VRIGSTAD Tel. 0383/383 80 vx

TAKSJALKAR 5-4-1,-2,-10,-11
5-4-3,-9,-12,-15,-16,-24

LJUNGKILE FOLKHÖGSKOLA
GENOM EG-BYGG
TJÖSTELRÖD 2:23
UDDEVALLA KOMMUN

DEN 880802
SKALA: 1:25
RIT. [illegible] GR.
TYP. 1 NR 10939

STATISKA BERÅKNINGAR

STADSARKITEKTKONTORET UTDELNING
Ink. 1988-09-28
Nr. 17565

SÖKANDE AV BYGGNADSLOV :

FASTIGHETSBETECKNING :

LJUNGKILE POLHÖJDSKOLA
GRÖN 80-0000
FJÄRDELAGD 2:33
LYCKEBOLLA KOMMUN

KONSTRUKTÖR : NORDISKA TRÄHUS AB, 570 40 VRIGSTAD

DATUM : 880825 SIGN

Goandal
LLE 880823

IDENTIFIKATION
==========

TS 335NORDISKA TRÄHUS AB 6148 .
TAKSTOL LITT 5-1-1
OBJEKT: LJUNGKILE FH-SKOLA VÅ HALVA

TAKSTOLENS UTSEENDE FRAMGÅR AV SIFOSAO RITNING.

DIMENSIONERINGEN ÄR UTFÖRD MED PROGRAM EUROTRUSS SPECIAL SOM FÖLJER SBN-80 OCH TYPGODKÄNNANDEREGLER NR 4.
(PROGRAMBESKRIVNING 1983.03.17)

INDATA
======

C/C - AVSTÅND =1200. MM
VIRKESTJOCKLEK = 45. MM
AVSTYVNINGSAVSTÅND O-RAM =2465. MM
(UTN. O-RAM =1.00)
AVSTYVNINGSAVSTÅND U-RAM =2719. MM
(UTN. U-RAM =1.00)
VÄNSTER TAKFOT TYP 1 A= 0.MM X= 38.MM V= 0.MM Z= 0.MM W=260.MM
HÖGER TAKFOT TYP 3 A= 0.MM X=1600.MM V= 0.MM Z= 0.MM W= 0.MM

BELASTNINGAR
============

EGENVIKT YTTERTAK = 690. N/M2
EGENVIKT INNERTAK = 300. N/M2
NYTTIG LAST U-RAM = 1500. N/M2
SNÖLAST = 600. N/M2
VINDLAST = 760. N/M2

SNÖ- OCH VINDLAST ANGES MED GRUNDVÄRDEN ENLIGT SBN-80

RESULTAT
========

ANGIVNA MAX UTN GÄLLER ENDAST FÖR BÖJNING OCH KNÄCKNING I VIRKETS STYVA RIKTNING.

VIRKE
=====

DEL		BREDD MM	KVAL	ANT AVST.	MAX UTN	DIM LF
ÖVERRAM	1.- 2.	145.	T24		0.34	1
ÖVERRAM	2.- 3.	145.	T24		0.88	1
ÖVERRAM	3.- 4.	220.	O-V		0.08	1
UNDERRAM	4.- 5.	170.	T24		0.24	2
UNDERRAM	5.- 6.	170.	T24		0.07	2
UNDERRAM	6.- 1.	170.	T24		0.10	2
DIAGONAL	2.- 5.	70.	O-V	0	0.12	1
DIAGONAL	3.- 5.	70.	O-V	0	0.34	1
DIAGONAL	2.- 6.	95.	O-V	0	0.29	1

SPIKPLÅTAR
==========

KNUT NR	PLÅT TYP	KNUT TYP	B X L MM X MM	X MM	Y MM
1	150	1	102. X 124.	40.	85.
2	150	15	102. X 124.	85.	51.
3	150	10	102. X 144.	109.	51.
4	150	2	145. X 124.	0.	62.
5	150	7	102. X 124.	62.	51.
6	150	128	52. X 124.	57.	3.

SKARVOMRÅDEN
FACK

/=FÖRSLUDEN SKARVZON
*=TILLÅTEN SKARVZON

1- 2	150	11	102. X 188.	(/----------/)
3- 3	150	11	102. X 188.	(/----------/)
3- 4	150	11	124. X 188.	(/////////*/)
4- 5	150	11	102. X 188.	(/////////*/)
5- 6	150	11	102. X 188.	(/----------/)
6- 1	150	11	102. X 188.	(/////*------/)

UPPLAGSREAKTIONER (N)

VERTIKAL

KNUT	LF1 REAK	B.ERF	LF2 REAK	B.ERF
6	4379.	41.	257.	2.
4	7484.	70.	420.	3.

BERÄKNAD NEDBÖJNING.

LASTFALL NR	KNUT NR	NEDBÖJN. MM
1	5	1
2	5	1

Vindpåverkan på stolpe : vänstra/yttre

Lastfall
Exceptionellt
Last $P = 37 \cdot 0.6\,(0.6 \cdot 0.6 + 0.6) \approx 6\,kN$
$q = 0.42\,(0.7 + 0.3) \cdot 1.2 \approx 1.5\,kN/m$



$\sum \frac{M}{EJ_{tot}} = \frac{6}{2 \cdot 14 \cdot 10^6 \cdot 0.044 \cdot 0.0036} + \frac{1.5 \cdot 4.2^2}{2 \cdot 210 \cdot 10^6 \cdot 0.0036 \cdot 12} = 0.144 + 0.02 = 0.17$

$\lambda = \frac{4.2 \cdot 10^3}{0.146} = 92 \Rightarrow k_2 = 0.854$

Välj dubbla 70×170 respektive

Vand. Lastfall
$q = 0.25 \cdot 1.1 = 0.28\,kN/m$

$\sum \frac{M}{EJ_{tot}} = \frac{6}{2 \cdot 14 \cdot 10^6 \cdot 0.044 \cdot 0.0036} + \frac{0.28 \cdot 4.2^2}{2 \cdot 210 \cdot 10^6 \cdot 0.0036} = 0.02 + 0.02 = 0.04$

Takbjälke - mitten

Lastfall c.-c-a-t mitten = 0.6 M.



Last $q = \left(0.6 \cdot 0.6 + \frac{0.28}{\cos 45}\right) \cdot 0.845 \cdot 0.6 = 0.71\,kN/m$

$W = \frac{0.71 \cdot 6.8^2}{8 \cdot 9000} = 456 \cdot 10^{-6}\,m^3$

w för $45 \times 340 = 867 \cdot 10^{-6}\,m^3$

179492

Ent. tidigare datakörning är det ok med dubbla 45×170 T24 sammansatta med spikplåtar (Hänsyn tagen även till en försvagning i spikplåtarna)

RULLE 327 29,7X

Microfilmning,arkivering

14/10 2004

Fastbet	Beslut	Paragraf	Åtgärd	Ärendenr	Arkivanmärkning	Filmnr
TJÖSTELSRÖD 2:23	2003-06-26	A202	Tillbyggnad av skollokal	33962		04/1
TJÖSTELSRÖD 2:23	2003-06-26	D234	Tillbyggnad av skollokal	33961		04/1

UDDEVALLA KOMMUN
Miljö och Stadsbyggnad

FÖRSÄTTSBLAD BEVAKNINGSDATUM: 2003-07-09

Fastbet: ~~SIMMERSRÖD 2:23~~
Fastadr#/Socken: TJÖSTELS RÖD 2:23
Ink: 2003-06-25 B: 33961
Åtgärd: Tillbyggnad av skollokal
Sökande: Linnéaskolan AB
Beslut: 2003-06-26
Adress: Box 70
459 23 Ljungskile
Paragraf: D234
HANDLÄGGARE:
Förhandsbesked ☐ finns / 200_ §

PLANFÖRHÅLLANDEN

- ☑ detaljplan/omr.best: 19-LJU-910.
- ☐ fornlämning
- ☐ naturreservat:
- ☐ strandskydd:
- ☐ radon:
- ☐ skredrisk:
- ☐ övrigt:
- ☐ Bilder:

Grannar/berörda sakägare:

Vägverket		Granskningsyttrande
Till	Svar	
Miljö o hälsa		
Till	Svar	
Museet		
Till	Svar	
Tekniska kontoret		
Till	Svar	

Anmärkning: D.P. = INTERNATSKOLA : FÖLJER D.P.

237786

FILMNR: 422 | 4 | MICROBOX | 0 1 cm | 3 | 14,8x | 2

UDDEVALLA KOMMUN
miljö och stadsbyggnadsnämnden

BYGGLOVAVGIFT

Fastbet: ~~SIMMERSRÖD 2:23~~ TJÖSTELSRÖD 2:23 Ink: 2003-06-25 B: 33961
Fastadr#/Socken:
Åtgärd: Tillbyggnad av skollokal
Sökande: Linnéaskolan AB
Adress: Box 70
459 23 Ljungskile
Handläggare: x

Bew 2003-06-26
D234

Bygglovfaktor (LF)

Avgift = G x OF x LF

Grundbelopp G = 28 kr

Bruttoarea = 24m². Objektsfaktor =

Administration (Inkl. arkivering)	(5)
Byggnad	
Yttre utformning	
förgsättning	(5)
placering	
Tomts ordnande	
Tillfart/parkering	3
Utrymnings-och räddningsvägar	
Förbesiktning	3
Miljö- och omgivningspåverkan	4
PLANPRÖVNING	
Alt 1: Planenlighet inom detaljplan	2
Alt 2: Lämplighets- / lokaliseringsprövning utanför detaljplan eller vid planavvikelse	5
SUMMA	10
28 x x =	

Protokollstext:

☐ Detta beslut upphör att gälla om åtgärden inte påbörjats inom två år eller avslutats inom fem år från beslutets datum.

☐ Detta förhandsbesked är bindande vid prövning av bygglov i två år. Görs inte ansökan om bygglov under denna tid upphör förhandsbeskedet att gälla.

Förhandsbeskedet medför inte rätt att påbörja den sökta åtgärden.

☐ Utstakning av byggnadens läge krävs.

☐ Tillstånd till avloppsanläggning skall inlämnas till Miljö och Stadsbyggnad

☐ Förslag till färgsättning skall inlämnas till Miljö och Stadsbyggnad för godkännande innan detta arbete påbörjas.

☒ Bygganmälan skall inlämnas senast 3 veckor före byggstart. Blankett bifogas.

HALNK

☐ Övrigt: _____

OBJEKTFAKTORN (OF) beräknas efter den totala bruttoarea (BTA) och öppenarea (OPA) som ärendet omfattar. OF-faktorn avläses därefter i tabell 1.

PLANENLIGHET innefattar en granskning att ärendet överensstämmer med detaljplanen. Saknas detaljplan eller innebär ärendet avvikelse ifrån gällande detaljplan tillämpas alt 2. Lämpligets-Lokaliseringsprövning.

FÖRBESIKTNING är aktuell i första hand vid bedömning av värden och egenskaper hos befintlig byggnad i samband med ombyggnad.

UDDEVALLA KOMMUN
MILJÖ OCH STADSBYGGNADSNÄMNDEN

DELEGATIONSPROTOKOLL

2003-06-26

Linnéaskolan AB

Box 70

459 23 Ljungskile

§ D 234 dNr: 33961

TJÖSTELSRÖD 2:23
Tillbyggnad av skollokal

Fastigheten ligger inom detaljplanelagt område.

Åtgärden följer gällande detaljplanebestämmelser.

Bygglov beviljas.

Detta beslut upphör att gälla om åtgärden inte har påbörjats inom två år eller avslutats inom fem år efter beslutets datum.

Anmälan om att driva lokal för undervisning skall inlämnas till Miljö och Stadsbyggnad (blankett bifogas).

Beslut om kontrollplan bifogas.

Avgift: 840 kr

Fotokopians överensstämmelse med originalet intygas:

UDDEVALLA KOMMUN
Miljö och Stadsbyggnad

ANSÖKAN om lov mm
Datum 2003-06-25

MILJÖ OCH STADSBYGGNAD UDDEVALLA
2003 -06- 25
Dnr 33961

Fastighetsbeteckning:	Organisationsnummer:	
~~Simmersröd 2:23~~ TJÖSTELSRÖD 2:23	556611-7023	
Sökandens namn:	Tel: arbetet	Tel: bostaden
Linnéaskolan AB	0522-670250	
Sökandens adress:	Postnummer:	Postort:
Box 70	459 23	Ljungskile
Faktureringsadress om annan än sökandens:		Referens

Ansökan avser

☒ Bygglov ☐ Rivningslov ☐ Marklov ☐ Strandskyddsdispens
☐ Tillfälligt bygglov t. o. m. datum: .....
☐ Ändring eller förnyelse av beviljat bygglov datum: ..... §

Tillhör Delegationsbeslut
§ D234 2003 -06- 26
betygar
Elisabet Fjellman
Bygglovarkitekt

Åtgärd:

☐ Helt ny byggnad ☒ Tillbyggnad ☐ Utvändig ändring ☐ Ändrad användning (ange från- till vad)
☐ Inredande av ytterligare bostad/ lokal ☐ Skyltanordning ☐ Parkeringsplats ☐ Uppleg

Annat/ upplysning:.....

Byggnadstyp:

☐ Enbostadshus ☐ Tvåbostadshus ☐ Flerbostadshus, ange antal berörda lägenheter .....
☐ Fritidshus ☐ Uthus ☐ Garage
☐ Affärshus ☐ Kontor ☐ Industribyggnad ☐ Hotell/ restaurang
Annat: Skollokal

Utvändiga material och färger: (vid ny och tillbyggnad samt utvändig ändring)Färg: gärna NCS-nr

Fasadbeklädnad: ☒ Trä ☐ Tegel ☐ Plåt ☐ Annat: ..... Färg: Gul
Takbeläggning: ☐ Tegel ☒ Betong ☐ Plåt ☐ Annat: ..... Färg: Röd
Fönster: ☒ Trä ☐ Aluminium/ trä ☐ Aluminium ☐ Annat: ..... Färg: vit

Övriga upplysningar:


☐ Kommunal VA-anslutning ☒ Enskild VA-anläggning ☐ Gemensam VA-anläggning
☒ Bygganmälan har inlämnats ☐ Tidigt byggsamråd har hållits

237787


Sökandens underskrift
Linnéaskolan AB / genom Lennart Emanuelsson

POSTADRESS	BESÖKSADRESS	E-MAIL	TELEFON	FAX
451 81 Uddevalla	Stadshuset Varvsvägen 1	miljostadsbyggnad@uddevalla.se	0522-69 60 00	0522-69 73 50

FILMNR: 422 MICROBOX 14,8x

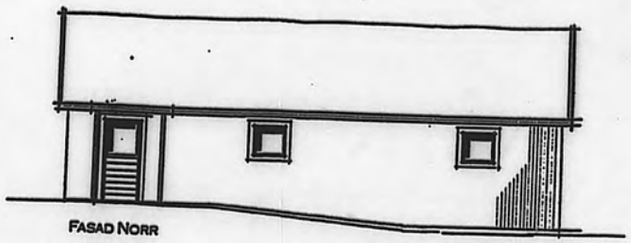


FASAD NORR

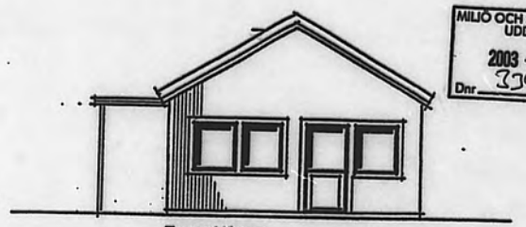


FASAD VÄSTER


MILJÖ OCH STADSBYGGNAD
UDDEVALLA
2003 -06- 25
Dnr 3396

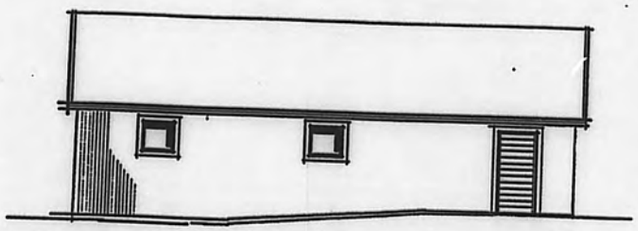


FASAD SÖDER

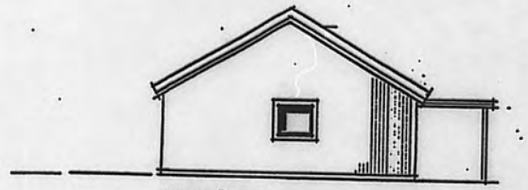

FASAD ÖSTER

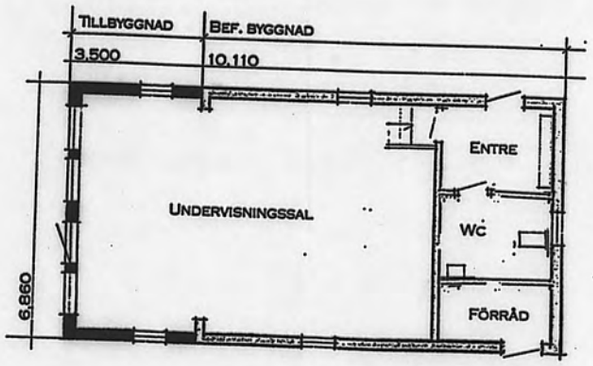

Tillhör Delegationsbeslut
§ D234
2003 -06- 26
betygar
Elisabet Fjellman
Bygglovsarkitekt

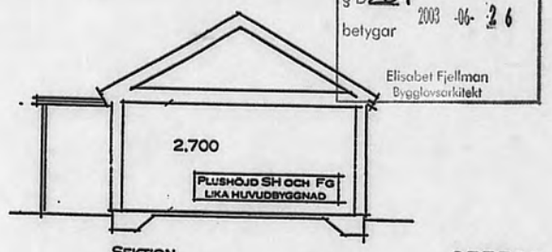

SEKTION

237788

Dala Trähus
Sollsagvägen 12 459 33 LJUNGSKILE

TILLBYGGNAD

BYGGHERRE:	LINNEASKOLAN
OBJEKT:	VÄVSTUGA
KOMMUN	UDDEVALLA

RITAD 2003-06-23 JAN SJÖHOLM | RITN.NR 20301 | SKALA 1:100

FILMNR: 422
4
MICROBOX
3
14,8x

1:135

IVID

MILJÖ- OCH STADSBYGGNAD
ÖDEVALLA
03 -06- 25
Dnr 33961

Tillhör Delegationsbeslut
§ D 234
2003 -06- 26
betygat
Elisabet Fjellman
Bygglovsarkitekt

42.4
43.7
45.4
46.6
47.1
48.0
47.4
47.5
49
48.0
47
48
AutoKa-Vy 3.0

x = 6462244
y = 1272322
Datum: 2003-03-28

4 0 4 8 12 16 20 m
Skala 1:500

237789

FILMNR: 422
MICROBOX
14.8x

UDDEVALLA KOMMUN
Miljö och stadsbyggnadsnämnden

BESLUT OM KONTROLLPLAN

2003-06-26 §: A 202 dNr.: 33962

Linnéaskolan AB
Box 70
459 23 Ljungskile

Tjöstelsröd 2:23

Tillbyggnad av skollokal

BESLUTSUNDERLAG:

Bygganmälan daterad: 2003-06-25
Gällande bygglov med dNr: 33961
Byggsamråd: Samråd erfordras ej.
Byggherrens kontrollplan daterad: 2003-06-26

KVALITETSANSVARIG: Lennart Emanuelsson

Kvalitetsansvarig gör anmälningar och lämnar in handlingar samt verifierar utförd kontroll i omfattning enligt beslutad kontrollplan.

ALLMÄNNA UPPLYSNINGAR

Beslutet upphör att gälla om byggnadsarbetena inte påbörjas inom två år från dagen för bygganmälan.

Efter att godkända sakkunnighetsintyg samt undertecknad kontrollplan inkommit till byggnadsnämnden kommer slutbevis att utfärdas.


På miljö och stadsbyggnadsnämndens vägnar Anmälningsavgift: 560 kr
Uddevalla 2003-06-26

Arne Andersson
Byggnadsinspektör

237790

POSTADRESS	BESÖKSADRESS	TELEFON	TELEFAX	POSTGIRO	BANKGIRO
451 81 Uddevalla	Stadshuset Varvsvägen 1	0522-69 73 00	0522-69 73 50	11 62 60-1	991-2833

FILMNR: 422 MICROBOX 14.8x

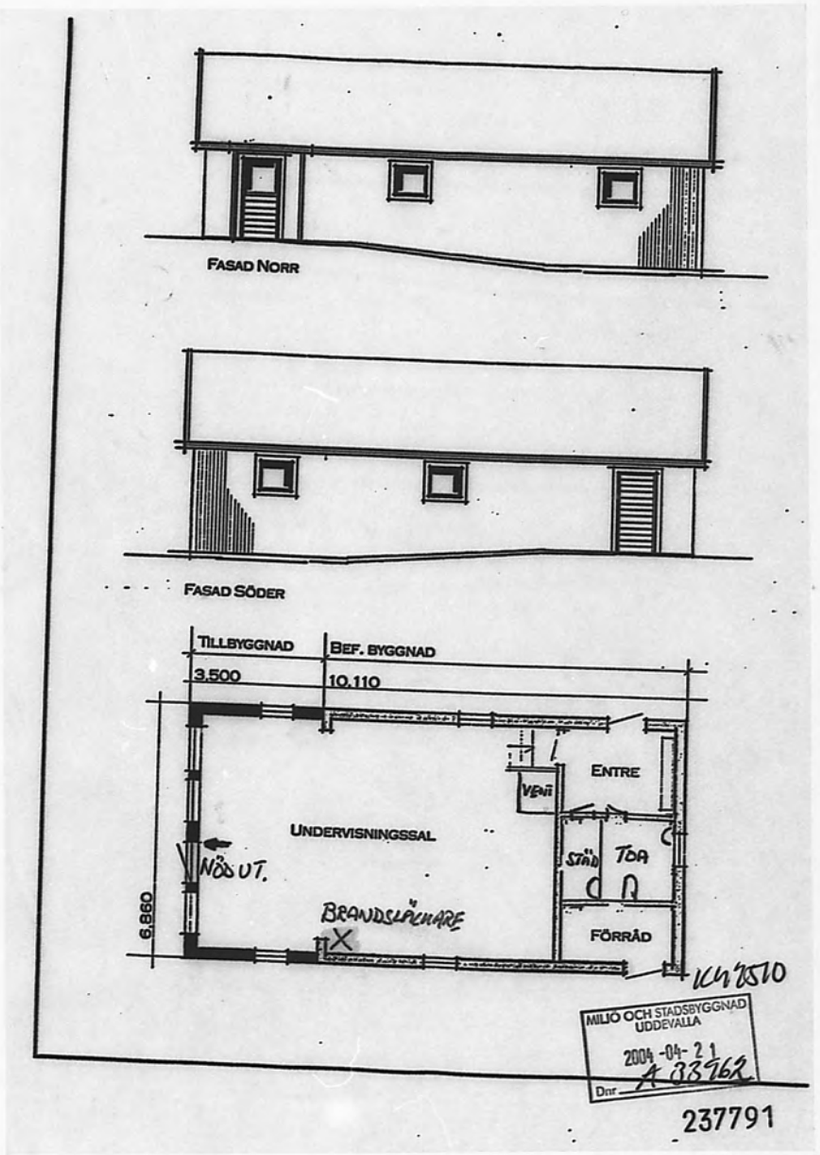

FILMNR: 422 4 MICROBOX 3 14.8x

UDDEVALLA KOMMUN
Miljö och stadsbyggnadsnämnden

SLUTBEVIS

2004-05-12

Linnéaskolan AB
Box 70
459 23 Ljungskile

Diarie nr A 33962

Tjöstelsröd 2:23

Tillbyggnad av skollokal

Bygganmälan daterad: 2003-06-25
Beslut om kontrollplan 2003-06-26

KVALITETSANSVARIG: Lennart Emanuelsson

Härmed intygas att krav på anmälningar,kontroll och handlingar enligt beslutad kontrollplan uppfyllts.

På miljö och stadsbyggnadsnämndens vägnar

Uddevalla 2004-05-12

Arne Andersson
Byggnadsinspektör

237792

POSTADRESS	BESÖKSADRESS	TELEFON	TELEFAX	POSTGIRO	BANKGIRO
451 81 Uddevalla	Stadshuset Varvsvägen 1	0522-69 73 00	0522-69 73 50	11 62 60-1	991-2833

FILMNR: 422 4 MICROBOX 3 14,8x

Kv. TJÖSTELSRÖD Nr 2:23 Stg. Nr

	Bn. prot.	§	Anm.
Ändring av gymanstiksal	24.2.72	173	
Bibliotek m.m.	29.6.72	639	
Återkallan av ombyggn.	73-08-09	754	ST
Om och påbyggn. av skola (Lj-e Folkhögskola)	74-08-22	755	avsl.
Länsst.remiss ang.besvär betr.avslag av inredn av vind	74-11-28	1098	
Konstruktioner Lj-e Folkhögskola)	75-04-03	294	ST
Rev. ritn. (Ljungskile Folkhögskola)	75-05-29	540	ST
Rev.ritn. (Ljungskile Folkhögskola)	75-05-29	540	ST
Länsst. beslut ang.förlängn.av förbud mot nybyggn inom	75-05-29	541	
byggn.o avstyckn.planelagda omr.	116		
Fasadbeklädnad (Ljungskile Folkhögskola)	77-11-03	1031	ST 965
Anm.om ansv. arbetsl. (Ljungskile Folkhögskola)	77-12-15	1167	ST 1018

GRAFO-TRYCK U-A

Ansvarig arbetsledare

Utser den byggande skilda arbetsledare för olika delar av arbetet lämnas en anmälan för varje arbetsledare

ANMÄLAN
Datum 1977 11 16

STADSARKITEKTKONTORET UDDEVALLA Ink den 18 11 1018 19 77 Dnr ST

Byggnadsnämnden

451 00 UDDEVALLA

Byggnadsplats och anmälare

Fastighetens officiella beteckning: Tjöstelaröd övra 2:23 samt 2:2802:48 — Församling: Ljung

Fastighetsadress: Ljungskile Folkhögskola

Anmälare (sökande av byggnadslov: namn och postadress): Ljungskile Folkhögskola, Fack, 450 10 Ljungskile

Byggnadslov: ☐ söks samtidigt ☐ har tidigare sökts ☒ är beviljat — Beviljat byggnadslovs datum: 1977-10-25 — Byggnadsnämndens §

Ansvarig arbetsledare

Namn: Sigvard Nilsson — Telefon: arbetet 0522/14780

Postadress (utdelningsadress, postnummer och ortnamn): Utby 40486, 451 00 Uddevalla — Telefon: bostaden 0522/82364

Ansvaret omfattar

☒ byggnadsarbete i allmänhet ☐ vatten- och avloppsarbete ☐ rivning ☐ ventilationsarbete

☐ fyllnads- o packn-arbete ☐ sprängnings-arbete ☐ pålnings-arbete ☐ stålkonstr-arbete ☐ betong-arbete kl I ☐ betong-arbete kl II ☐ murnings-arbete kl I ☐ monterings-arbete

Anmälarens underskrift: Ljungskile 1977-11-15 LJUNGSKILE FOLKHÖGSKOLA John Furbacken — John Furbacken

Byggnadsstadgan 61 § 4 mom:
Arbetsledaren åligger att öva fortlöpande ledning och tillsyn över arbetet och svara för dess behöriga fullgörande, att avgiva föreskrivna anmälningar till byggnadsnämnden och andra myndigheter samt att närvara vid nämndens besiktningar av arbetet. Skulle den byggande motsätta sig att gällande bestämmelser angående arbetet iakttagas, har arbetsledaren att anmäla förhållandet hos nämnden.

ATAGANDE
Datum 1977 11 16 — 90691

Jag åtar mig uppdraget att vara ansvarig arbetsledare enligt ovan

Sigvard Nilsson
(Ansvarige arbetsledarens underskrift)

☐ Statens planverks riksbehörighet för ansvarig arbetsledare (nr och datum)

Kompetensuppgifter (betygsavskrifter m m kan bifogas)

GODKÄND
av 1:e byggnadsinspektören i Uddevalla
med stöd av förordnande jämlikt 7 § BS
Dnr ST 108 1977 -11- 18

Byggnadsnämndens beslut

Ansvarige arbetsledaren godkänns Datum	Underskrift	Anteckningar
15/11		1:e byggnadsinspektör

21 330 071 — KOMMUNSAMKÖP/Kommunaktiebolaget

14 13 12 11 10 9 8 7 6 A2 A3 RULLE 161 14.8X 6 7 8 9 10 11 12 13 14 A3 A2

Kv. TJÖSTELSRÖD Nr 2:23 Stg. Nr

		Bn. prot.	§	Anm.
Ändring av gymanstiksal		24.2.72	173	
Bioliotek m.m.		29.6.72	639	
Återkallan av ombyggn.		73-08-09	754	ST
Om och påbyggn. av skola (Lj-e Folkhögskola)		74-08-22	755	avsl.
Länsst.remiss ang.besvär betr.avslag av inredn av vind		74-11-28	1098	
Konstruktioner Lj-e Folkhögskola)		75-04-03	294	ST
Rev. ritn. (Ljungskile Folkhögskola)		75-05-29	540	ST
Rev.ritn. (Ljungskile Folkhögskola)		75-05-29	540	ST
Länsst. beslut ang.förlängn.av förbud mot nybyggn inom byggn.o avstyckn.planelagda omr.	116	75-05-29	541	
Fasadbeklädnad (Ljungskile Folkhögskola)	152	77-11-03	1031	ST 965
Anm.om ansv. arbetsl. (Ljungskile Folkhögskola)	161	77-12-15	1167	ST 1018
Nyb klockstapel		780621	455	Del t ordf
Tbn uthus skärmtak uterum	N	780810	B 375	Bev780619

BRAND-REYCK, U-A

UDDEVALLA KOMMUN
Stadsarkitektkontoret

28

Inkom den 6/6 1978
Dnr B 375

Fastighet: Tjöstelsröd 2:23 Socken: Ljungskile

Sökande: Ljungskile Folkhögskola Tel: 0522 - 204 20

Adress: 450 10 Ljungskile

Ansvarig arbetsledare:

ANSÖKAN AVSER:

Nybyggnad

GM/tillbyggnad av uthus . skärmtak (uterum)

Förhandsförfrågan ang

Remiss

FÖR OMRÅDET GÄLLER:

fastställd

Planbestämmelser:

Förbud:

Tomt:

REMISSER:

Till HÄLSOVÅRDSKONTORET ____/____ YTTRANDE ____/____
" GATUKONTORET ____/____ " ____/____
" BRANDCHEFEN ____/____ " ____/____
" LANTMÄTERIKONTORET ____/____ " ____/____
" FASTIGHETSKONTORET ____/____ " ____/____
" 1 omg. till insp. 14/6 1978 " ____/____
" ____/____ " ____/____

Till beredning
" byggnadsnämnden
Beslut

YTTRANDE:

2 46 78.06.19 LO

Byggnadslov

Till ansökan fogas ritningar och andra handlingar enligt Svensk byggnorm och byggnadsnämndens anvisningar

GODKÄND av ordföranden i Uddevalla byggnadsnämnd enl. beslut i [illegible]n § 75/73
Dnr B 375 1978-06-19
Ordförande

ANSÖKAN
Datum

STADSARKITEKTKONTORET UDDEVALLA Ink 1978-06-06 Dnr B 375

Byggnadsnämnden
i Uddevalla kommun

Byggnadsplats och sökande

Fastighetens officiella beteckning: Tjöstelsröd 2:23 — Församling: Ljungskile
Fastighetens adress

Sökandens namn: Ljungskile Folkhögskola — Telefon: arbetet 0522 - 20420
Postadress (utdelningsadress, postnummer och ortnamn): 450 10 Ljungskile — Telefon: bostaden
Fastighetsägarens namn (om annan än sökanden)

Husbyggnad

[ ] En-/Tvåfamiljshus [ ] Flerfamiljshus [ ] Affärshus [ ] Industribyggnad [ ] Fritidshus [x] Uthus [ ] Garage — Skärmtak (uterum)
Annan husbyggnad
Produktionskostnaden beräknas: [ ] överstiga 10 000 kronor [x] understiga 10 000 kronor

Omfattning: [ ] Helt ny byggnad [x] Till-/Påbyggnad [ ] Ombyggnad/Modernisering [ ] Annan ändring
Statligt bostadslån: [ ] söks samtidigt [x] söks ej [ ] har sökts/beviljats [ ] kommer att sökas

Undergrundens beskaffenhet: [ ] Berg [ ] Grus [ ] Sand [ ] Lera [x] Morän [ ] Okänd

Fasadbeklädnad	Stommaterial	Yttertaksbeläggning	Taklutning, grader
Bräder (endast 1 vägg)	Trä	Korrugerad plast	10°

Värmeinstallation: [ ] Olja [ ] El [ ] Gas [ ] Fjärrvärme
Vatteninstallation: Anslutning till: [ ] allmän anläggning [ ] enskild gemensamhetsanläggning [ ] egen anläggning
Avloppsinstallation, Spillvatten: Anslutning till: [ ] allmän anläggning [ ] enskild gemensamhetsanläggning [ ] egen anläggning
Regnvatten (Dagvatten): Anslutning till: [ ] allmän anläggning [ ] mark

Sannolikt flöde i förbindelsepunkt, l/s			
Vatten	Spillvatten	Regnvatten	Antal nya avloppsenheter

Annat byggnadsföretag

[ ] Plank, mur o d [ ] Schaktning, fyllning [ ] VA-installation [ ] Fast cistern o d — Produktionskostnaden beräknas: [ ] överstiga 10 000 kronor [ ] understiga 10 000 kronor
[ ] Omfärgning av fasad [ ] Skylt, ljusanordning [ ] Upplag [ ] Rivning av hus

Personhänvisningar — Namn, adress och telefon
Arkitektonisk utformning (planlösningar, fasader)
Bohuskommunernas Byggnadskontor, Agnebergsgatan 2, 451 00 Uddevalla
Byggnadskonstruktion
Bohuskommunernas Byggnadskontor, Agnebergsgatan 2, 451 00 Uddevalla
VVS-installationer

Sökandens underskrift

095189

21 330 030 —KOMMUNSAMKÖP/Kommunaktiebolaget

RULLE 171

14.8 X

TEKNISK BESKRIVNING

Denna beskrivning utgör underlag för byggnadsnämndens och låneorganets tekniska granskning. Den är ej tillräckligt detaljerad som underlag för entreprenadavtal.

☐ Nybyggnad ☒ Tillbyggnad ☐ Ombyggnad ☐ Förbättring

☐ Före ☐ Efter ☐ Före ☐ Efter

Beskrivningen avser
☐ småhus ☒ annan byggnad ☐ Monteringsfärdigt ☒ Platsbygget

Hustyp (ex enfamiljshus, kedjehus, radhus, lamellhus, punkthus)
Skärmtak (uterum)

Antal hus	Antal lägenheter	Antal hela våningsplan

Kommun Uddevalla — **Länsbeteckn** O — **Fastighetsbeteckning** Tjästelsröd 2:23 — **Fnr/Nr**

Fastighetsadress

Sökandens namn, adress och telefon
Ljungskile Folkhögskola, 450 10 Ljungskile, tel 0522 - 20420

Inkom till fo/byn den

STADSARKITEKTKONTORET
Ink. 1978-06-09
Dnr B 375

Grund
Grundlagt på — Grundläggn-djup
☐ Berg ☐ Grus ☐ Sand ☐ Lera ☒ Morän

Grundläggningssätt (pålning, bel platta, utbredda plattor med dimension och betongkvalitet)
6" betongrör fyllda med betong

Dränering
-

GODKÄND av ordföranden i Uddevalls byggnadsnämnd enl. beslut i dennas § 75/78
Dnr B 375 1978-06-19
Bert Eklund
Ordförande

Väggar

Källarväggar	Material	Tjocklek
Källaryttervägg		cm
Husskiljande källarvägg		cm
Bärande källarinnervägg		cm
Icke bärande källarinnervägg		cm
Annan		cm

Värmeisolering i källaryttervägg — K-värde
Vattenisolering i källaryttervägg
Sockelbeklädnad

Bärande del ☐ Yttervägg ☐ Innervägg

Våningsväggar
Yttervägg, långsida (utifrån räknat) ☐M ☒P
Stående kantade bräder på regler (endast en vägg)
K-värde

Yttervägg, kortsida (utifrån räknat) ☐M ☐P
-
K-värde

Yttervägg, gavelspets (utifrån räknat) ☐M ☐P
Lägenhetsskiljande vägg ☐M ☐P
Innervägg, trappomslutande ☐M ☐P
Innervägg, bärande ☐M ☐P
Övriga innerväggar ☐M ☐P

Bjälklag
Bottenbjälklag ☐M ☐P
☐ Över källare ☐ Över kryputrymme ☐ Direkt på mark
Mellanbjälklag ☐M ☐P
Översta bjälklaget ☐M ☐P
Badrumsbjälklag: ☐M ☐P
Värmeisolering — K-värde
Vattenisolering
Golvbeläggning
Altanbjälklag: ☐M ☐P
Värmeisolering — K-värde
Vattenisolering
Golvbeläggning

21 330 121 — KOMMUNSAMKÖP/Kommunaktiebolaget

Trappor
Invändiga ☐M ☐P
Utvändiga ☐M ☐P

Yttertak
Takstol: Trä, 3" x 6" ☐M ☒P
Taklutning, grader 10° Typ, material, dimension
Åsar 4" x 5" c 85 cm

Underlagstak ☐M ☐P

Takbeläggning
Korrugerad glasfiberarmerad plast
Yttertak över uppvärmt utrymme
K-värde

Fönster ☐ 2 glas ☐ 3 glas

Teknisk beskrivning av garage och förråd utanför huskroppen; anordning för inrodningsbar vind m m

Byggnadsnämndens anteckningar
Vatten och avlopp anslutet till samhällets ledning
☐ Ja ☐ Nej
Byggnadslov
☐ erfordras ej ☐ är lämnat ☐ är icke lämnat ☐ Dispens tillstyrkt
Dispensen avser

Fastigheten rättsligt bildad
☐ Ja År ☐ Nej
För området gäller
☐ stadsplan ☐ byggnadsplan ☐ avstyckningsplan
☐ utomplansbestämmelser ☐ inga bygg-regl bestämmelser
För bestämmande av grundläggn-sättet erfordras markundersökning
☐ Ja ☐ Nej
Byggnadsritningar och teknisk beskrivning granskade för byggnadslov
☐ utan erinringar ☐ med erinringar enl bil yttrande
den

Värmeinstallation
Pannkorsten ☐M ☐P
☐ Tegel Rökkanal, orea ☐ Gjutjärn ☐ Stål ☐ Annat Värmeisol utförande i övrigt
☐ Panna i huset ☐ Fjärrvärmeverk ☐ Gemensam värmecentral ☐ Annat
Panna, typ
antal effekt eldyta
☐ Koks ☐ Olja ☐ Gas ☐ El
Annat
Oljeeldningsaggregat
☐ Högtryck ☐ Lågtryck ☐ Annat
Värmemedium
☐ Varmvatten ☐ Varmluft
Värmefördelning
☐ Självcirkulation ☐ Fläktcirkulation ☐ Pumpcirkulation
Värmetillförsel
☐ Radiatorer ☐ Varmluftsinblåsning ☐ Varma golv ☐ Annat
Värmemätare, typ — Varmvattenmätare, typ
Material i varmvattenledning — Material i kallvattenledning
Material i servisledning

Ventilation
☐ Utsugning i självdrag ☐ Mekanisk ventilation
Eraättningsluft
☐ Vädr-fönster ☐ Fönster med beslag ☐ Springventil ☐ Ventilerade fönster ☐ Vent (förvärmd luft) ☐ Annat

Allmänna upplysningar
Huvudentreprenör
Ansvarig arbetsledare
Arkitekt Bohuskommunernas Byggnadskontor, U-a
Byggnadskonstruktör Bohuskommunernas Byggnadskontor, U-a
Vvs-konstruktör
Beskrivningen utförd av

Sökandens underskrift
Ljungskile den 5 juni 1978.
Erland Johansson

Teknisk beskrivning granskad för statligt lån
☐ utan erinringar ☐ med erinringar enl bil yttrande
den 78.06.16

LJUNGSKILE FOLKHÖGSKOLA

450 10 LJUNGSKILE
TELEFON 0522/201 11, 204 20
POSTGIRO 1 29 88 - 9
BANKGIRO 435 - 2480

STADSARKITEKTKONTORET
UDDEVALLA
Ink den 6/6 19 78
Dnr B 375

Byggnadsnämnden i
Uddevalla kommun
Fack
451 01 UDDEVALLA 1

LJUNGSKILE den 1978-06-05
Er referens
Vår handläggare EJ/GE

Arbetsledare för tillbyggnad av uterum till garage

Arbetsledare för nämnda arbete blir intendent John Furbacken, Ljungskile folkhögskola.

I tjänsten:
Erland Johansson
Rektor

095190


A8 Ljungdills-TRYCK 795195

RULLE 171
14.8 X

LJUNGSKILE FOLKHÖGSKOLA

O = garage

STADSARKITEKTKONTORET
Ink 1978-06-06
Dnr 2.325

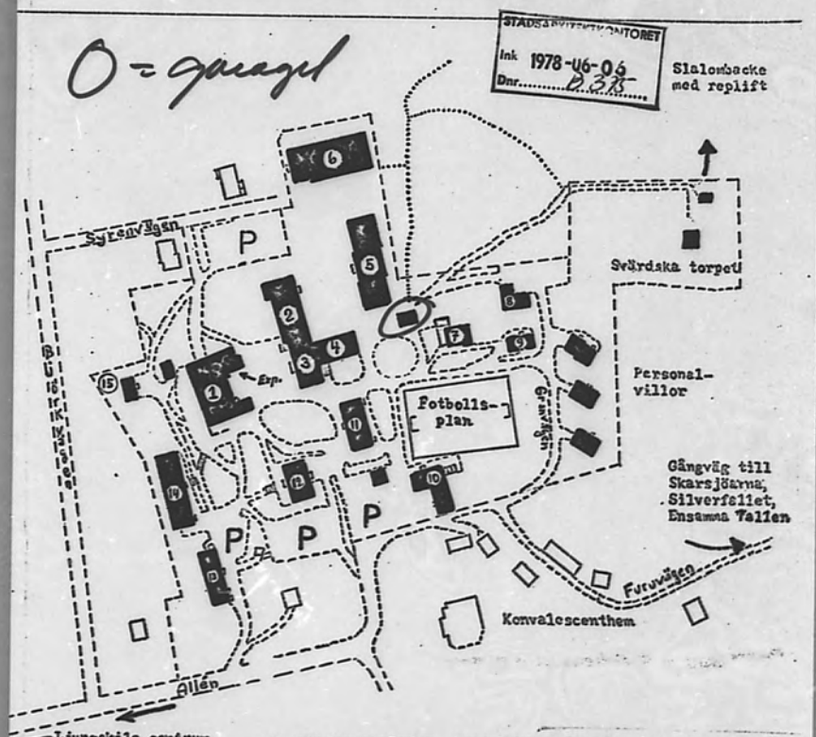


1. Västkustgården, huvudbyggnad med reception, expedition, matsalar mm
2. Bibliotek,lärosalar,grupprum
3. Lärosalar
4. Grundtvigssalen, hörsal
5. Kursgård
6. Sporthall
7. Rektorsgården
8. Värmecentral
9. Lillgården
10. Sommargården (kapell, musiksal,kafeteria)
11. Kavaljersgården (lärosalar, elevrum)
12. Kilsgården,(lärosalar)
13. Kamratgården (elevrum, musikrum)
14. Hakegården (naturvet.inst.,elevrum)
15. Vaktmästarbostad


Tillhör Delegationsbeslut
1978-06-19 § 375
belyga:
Byggnadsnämndens ord.ö.ar.ju

695191


STADSARKITEKTKONTORET
Ink 1978-10-06
Dnr B 28

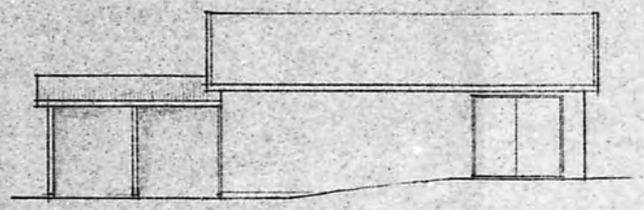

FASAD MOT SÖDER

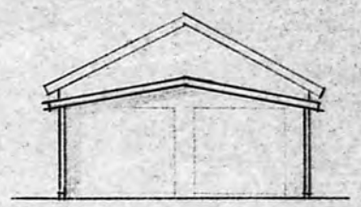


FASAD MOT VÄSTER

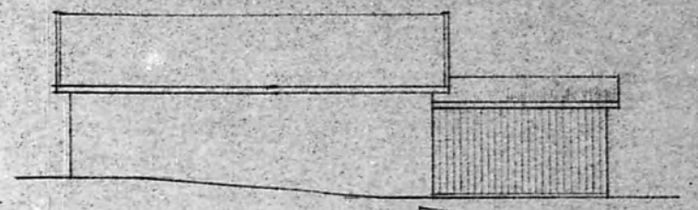


FASAD MOT NORR


GODKÄND av ordföranden i Uddevalla byggnadsnämnd enl. bas... 75/78
Dnr 375 1978-06-19
Ordförande

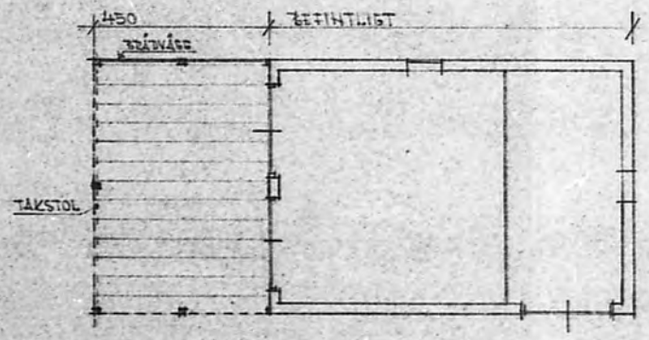

PLAN

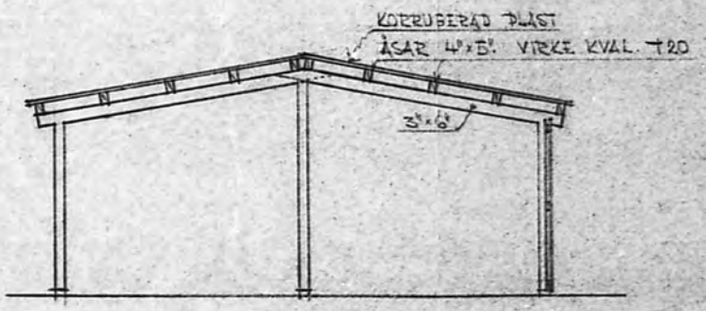

SEKTION, SK. 1:50

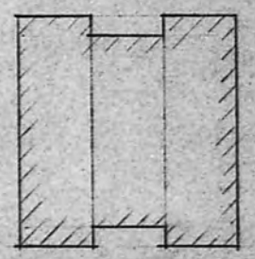


SNITT GENOM STOLPE
SK 1:2


695193

BBK HUSBYGGNADSAVDELNINGEN		LJUNGSKILE FOLKHÖGSKOLA TILLBYGNAD – UTERUM	
RITAD AV PA	KONSTR. AV		
UDDEVALLA 29-3-78		SKALA 1:100	DIARIENR 5117:31	RITNR 1


STADSARKITEKTKONTORET
Ink 1978-06-06
Dnr 375

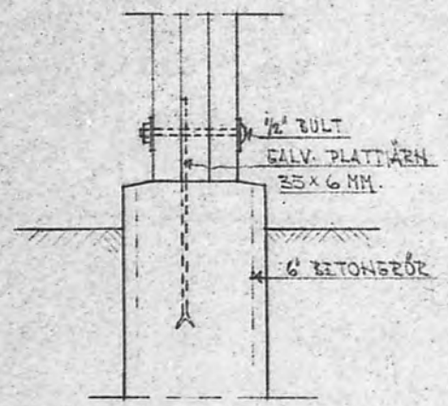

DETALJ AV PELARFOT
SK. 1:5

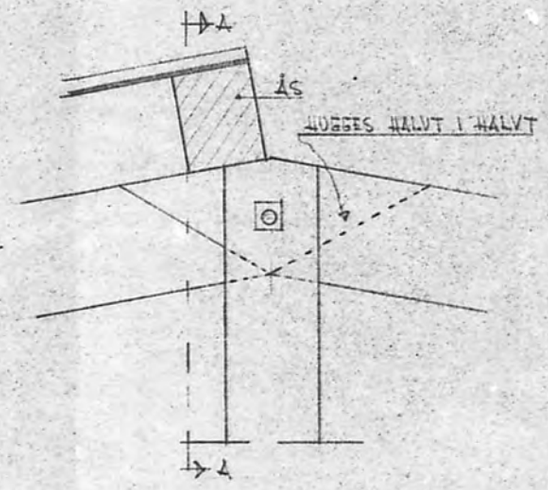


DETALJ VID TAKNOCK

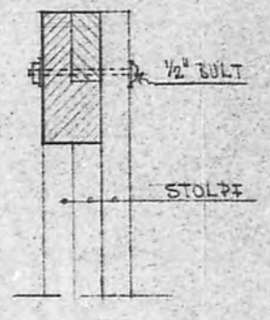

SNITT A—A

VIRKE TILL TAKSTOL OCH ÅSAR
SKALL VARA KVAL. T 20

GODKÄND av ordförande
Utdrag av byggnadsnämndens
beslut i dispensärende § 75/78
Dnr 375 1978-06-19
Ordförande

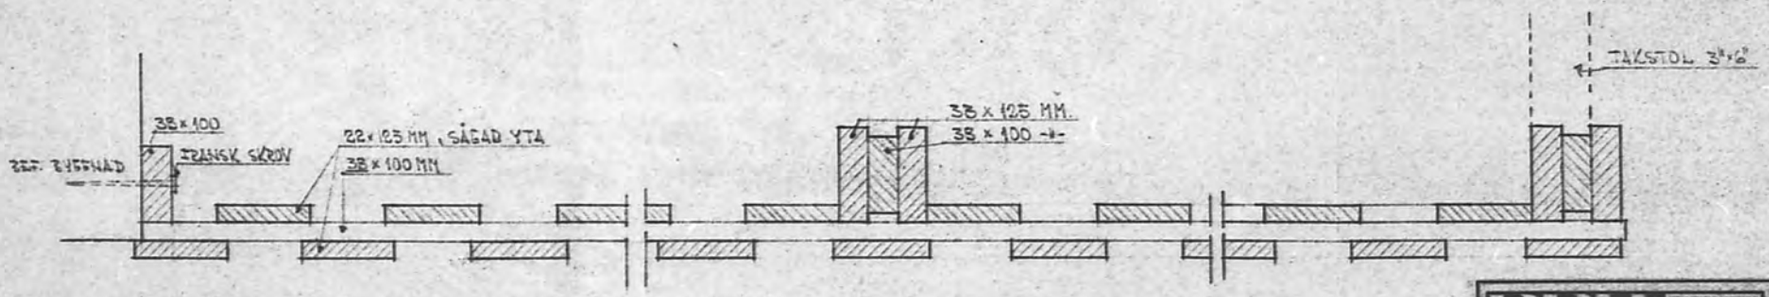

DETALJSEKTION EM. VÄGG, SK. 1:5

695193

BBR SCHUNNMANNING BYGGKONCERN
AGNESBERGSGATAN 2
401 60 UDDEVALLA
TEL. 0522-694 60
HUSBYGGNADSAVDELNINGEN

RITAD AV PA.	KONSTR. AV			
UDDEVALLA 28-3-78	SKALA 1:5	DIARIENR 5117:31	RITNR 2	

LJUNGSKILE FOLKHÖGSKOLA
TILLBYGGNAD UTERUM

Kv. TJÖSTELSRÖD Nr 2:23 Stg. Nr

		Bn. prot.	§	Anm.
Ändring av gymanstiksal		24.2.72	173	
Bibliotek m.m.		29.6.72	639	
Återkallan av ombyggn.		73-08-09	754	ST
Om och påbyggn. av skola (Lj-e Folkhögskola)		74-08-22	755	avsl.
Länsst.remiss ang.besvär betr.avslag av inredn av vind		74-11-28	1098	
Konstruktioner Lj-e Folkhögskola)		75-04-03	294	ST
Rev. ritn. (Ljungskile Folkhögskola)		75-05-29	540	ST
Rev.ritn. (Ljungskile Folkhögskola)		75-05-29	540	ST
Länsst. beslut ang.förlängn.av förbud mot nybyggn inom		75-05-29	541	
byggn.o avstyckn.planelagda omr.	116			
Fasadbeklädnad (Ljungskile Folkhögskola)	156	77-11-03	1031	ST 965
Anm.om ansv. arbetsl. (Ljungskile Folkhögskola)	161	77-12-15	1167	ST 1018
Nyb klockstapel		780621	455	Del t ordf
Tm uthus skärmtak uterum	171	780810	B 375	Bev780619
Nyb klockstapel	N	780831	B 407	Bev780803

GRAFO-TRYCK U-A

UDDEVALLA KOMMUN
Stadsarkitektkontoret

9. ~~XXX~~

Inkom den 13/6 1978
Dnr B 407

Fastighet: Tjöstelseröd 2:23 Socken: Ljung

Sökande: Ljungskile Folkhögskola Tel: 0522 - 201 11

Adress: Fack, 450 10 Ljungskile

Ansvarig arbetsledare:

ANSÖKAN AVSER:

Nybyggnad av klockstapel

OM/tillbyggnad

Förhandsförfrågan ang

Remiss

FÖR OMRÅDET GÄLLER:

fastställd

Planbestämmelser:

Förbud:

Tomt:

REMISSER:

Till HÄLSOVÅRDSKONTORET ____/____ YTTRANDE ____/____
" GATUKONTORET ____/____ " ____/____
" BRANDCHEFEN ____/____ " ____/____
" LANTMÄTERIKONTORET ____/____ " ____/____
" FASTIGHETSKONTORET ____/____ " 8/ KLART RUNÉL
" 1 omg. till insp. 15/6 1978 " ____/____
" ____/____ " ____/____

Till beredning

" byggnadsnämnden DEL till odsfo.

Beslut

YTTRANDE:

78.08.03

406:

Byggnadslov

Till ansökan fogas ritningar och andra handlingar enligt Svensk byggnorm och byggnadsnämndens anvisningar

ANSÖKAN
Datum 1978-06-08

STADSARKITEKTKONTORET UDDEVALLA Ink 1978-06-13 Dnr B 407

GODKÄND av ordföranden i Uddevalla byggnadsnämnd enl. beslut i delegation § 75/78
Dnr B 407 1978-08-03
Ordförande

Byggnadsnämnden
i Uddevalla kommun
Fack
451 01 UDDEVALLA 1

Byggnadsplats och sökande

Fastighetens officiella beteckning: Tjöstelseröd 2:23
Församling: Ljung
Fastighetens adress: Ljungskile folkhögskola, Fack, 450 10 LJUNGSKILE
Sökandens namn: Ljungskile folkhögskola
Telefon: arbetet 0522/201 11
Postadress (utdelningsadress, postnummer och ortnamn): Fack, 450 10 LJUNGSKILE
Telefon: bostaden
Fastighetsägarens namn (om annan än sökanden): Stiftelsen Ljungskile folkhögskola

Husbyggnad

[ ] En-/Tvåfamiljshus [ ] Flerfamiljshus [ ] Affärshus [ ] Industribyggnad [ ] Fritidshus [ ] Uthus [ ] Garage

Annan husbyggnad: Klockstapel x)

Produktionskostnaden beräknas: [X] överstiga 10 000 kronor [ ] understiga 10 000 kronor

Omfattning: [X] Helt ny byggnad [ ] Till-/Påbyggnad [ ] Ombyggnad/Modernisering [ ] Annan ändring

Slutligt bostadslån: [ ] söks samtidigt [ ] söks ej [ ] har sökts/beviljats [ ] kommer att sökas

Undergrundens beskaffenhet: [ ] Berg [ ] Grus [ ] Sand [X] Lera [ ] Morän [ ] Okänd

Fasadbeklädnad | Stommaterial: Tryckimpregnerat trä | Yttertaksbeläggning | Taklutning, grader

Värmeinstallation: [ ] Olja [ ] El [ ] Gas [ ] Fjärrvärme

Vatteninstallation: Anslutning till: [ ] allmän anläggning [ ] enskild gemensamhetsanläggning [ ] egen anläggning

Avloppsinstallation, Spillvatten: Anslutning till: [ ] allmän anläggning [ ] enskild gemensamhetsanläggning [ ] egen anläggning

Regnvatten (Dagvatten): Anslutning till: [ ] allmän anläggning [ ] mark

Sannolikt flöde i förbindelsepunkt, l/s: Vatten | Spillvatten | Regnvatten | Antal nya avloppsenheter

Annat byggnadsföretag

[ ] Plank, mur o d [ ] Schaktning, fyllning [ ] VA-installation [ ] Fast cistern o d

Produktionskostnaden beräknas: [ ] överstiga 10 000 kronor [ ] understiga 10 000 kronor

[ ] Omfärgning av fasad [ ] Skylt, ljusanordning [ ] Upplag [ ] Rivning av hus

Personhänvisningar Namn, adress och telefon

Arkitektonisk utformning (planlösningar, fasader): Arkitekt SAR Per Lindfors, Box 162, 431 22 Mölndal 1, 031/27 97 00

Byggnadskonstruktion: Per Lindfors

VVS-installationer

096363

Sökandens underskrift
Erland Johansson

x) Enligt ritningar sända direkt från Lindfors, arkitekt SAR, Mölndal.

21 330 030 — KOMMUNSAMKÖP / Kommunaktiebolaget

Ee

RULLE 173
14.8 X

STADSARKITEKTKONTORET
Ink 1978-06-13
Dnr

TEKNISK BESKRIVNING

Bil. § /

Dnr B407
Inkom den 13/6-78

Byggnadens art: Klockstapel

Sökande: Ljungskile folkhögskola
Adress: Fack, 450 10 Ljungskile Tel. 0522/201 11

Byggnadsplats
Län: Göteborgs och Bohus län
Kommun: Uddevalla
Kvarter:
Tomt, Stadsäga nr Tjöstelseröd 2:23

GRUND

Markförhållanden	Jordlagrens beskaff. (ungef. djup) Lera
Grundläggningssätt Bjälklag på mark	Betongpel. el. murar till berg, utbredda plattor, pålning etc. Betongplatta
Yttre grundmurar	Betong: dimens. cementhalt. Mursten: dimens. Värmeisol. k-värde Vattenisol. Sockel: material, ytbehandl. Dränering:
Inre grundmurar	

GODKÄND av ordföranden i Uddevalla byggnadsnämnd enl. beslut i delegation § 75/78
Dnr B 407 1978-08-03
Ordförande

VÄGGAR

Ytterväggar i allmänhet	Material, delarnas dimens. o. placering utifrån räknat Klockstapeln består av kantställda impregnerade träplankor k-värde
Innerväggar bärande lägenhetsskiljande mot uppvärmt utrymme trappomslutande övriga	Material, delarnas dimens. o. placering
Brandmurar	Material, dimens.

(Vänd)

BJÄLKLAG

Källarbjälklag	Konstr.-sätt, värmeisol. k-värde
Mellanbjälklag	Konstr.-sätt, ljudisol.
Vindsbjälklag	Konstr.-sätt, värmeisol. k-värde
Bjälklag under badrum	Konstr.-sätt, ljud- o. vattenisol. k-värde
Altanbjälklag	Konstr.-sätt, värme- o. vattenisol. k-värde
Balkonger	Konstr.-sätt, vattenisol.
Trappor	Konstr.-sätt

TAK

Yttertak i allmänhet och över uppvärmt utrymme	Konstr.-sätt (dimens., delning), takpanel, beläggn. k-värde

DIVERSE

Ventilation och uppvärmning	Ventilationssystem: ☐ självdrag ☐ mekanisk ventilation Uppvärmningssystem

	Material	Tjocklek omslutn. väggar	Tjocklek skiljeväggar
Evak. kanaler			
Imkanaler			
Rökrör			

Pannskorsten: material och ytbehandl. ovan tak

Övriga uppgifter: Situationsplan finns på ritningar, som kommer direkt från arkitekt SAR Per Lindfors, Mölndal.


Ansv. arbetsledare: John Furbacken
Arkitekt: Arkitekt SAR Per Lindfors
Byggnadskonstruktör: Per Lindfors
Värme- o. vent.-konstruktör:

Ljungskile den 8 juni 1978
Ingvar Hansson
(Sökandens egenhändiga namnteckning eller firmastämpel jämte egenhändig namnteckning av den eller de personer som äga teckna firman.)


Tekn. beskrivning kan godtagas
☒ utan erinran ☐ med erinran enl. bifogat yttrande
Signum

96364


14 13 12 11 10 9 8 7 6 A2 A3 RULLE 173 14.8 X 6 7 8 9 10 11 12 13 14 A3 A2

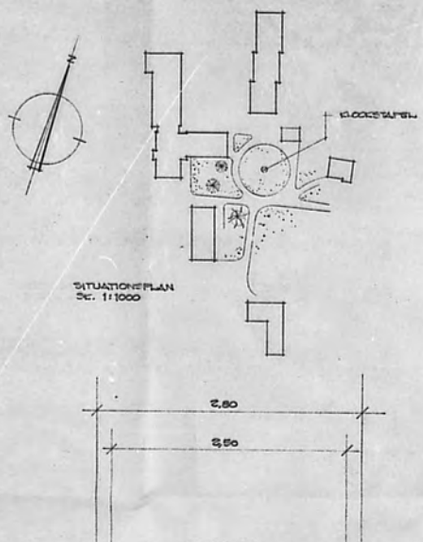


SITUATIONSPLAN
Sc. 1:1000

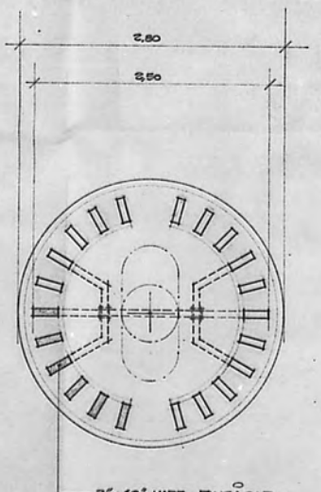

PLAN

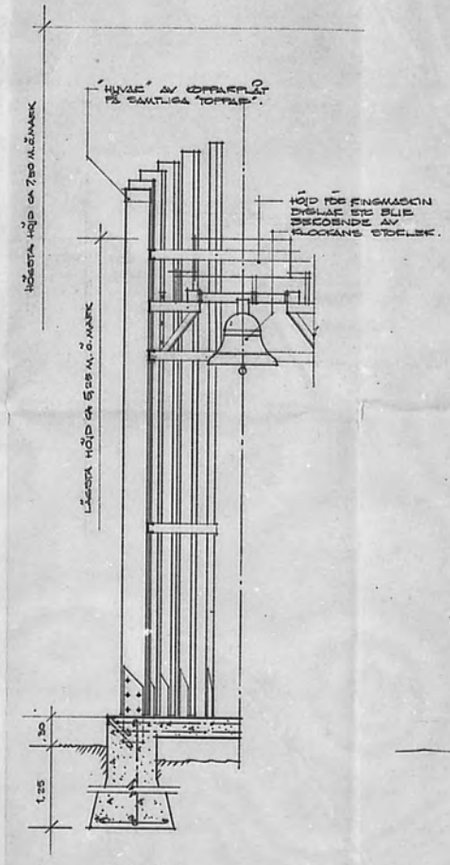

SEKTION

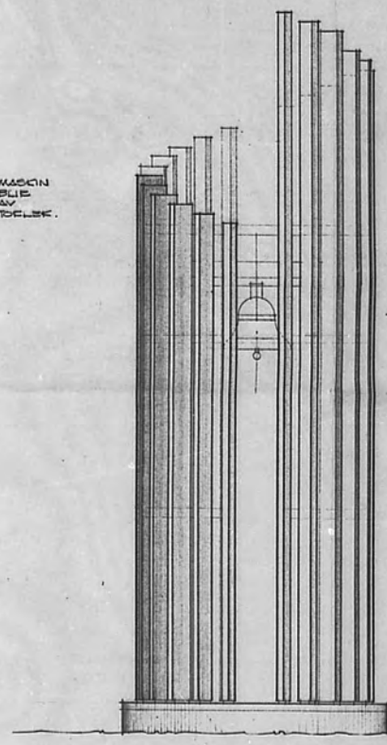

FASAD

STADSARKITEKTKONTORET
Ink. 1978-08-04
Nr 2286
Godkänns av ordföranden i [illegible] med stöd av [illegible] § 72/78
Dnr 1978-08-03
Karl Stålund
Ordförande

096365

ARKITEKT SAR PER LINDFORS	LJUNGSKILE FOLKHÖGSKOLA.
BOX 162 431 22 MÖLNDAL 1 TEL 031/27 57 32 27 97 06	KLOCKSTAPEL.
77.02.06	7702. A10 1:50, 1:100

RULLE 173
29.7X

Kv. TJÖSTELSRÖD Nr 2:23 Stg. Nr

		Bn. prot.	§	Anm.
Ändring av gymanstiksal		24.2.72	173	
Bibliotek m.m.		29.6.72	639	
Återkallan av ombyggn.		73-08-09	754	ST
Om och påbyggn. av skola (Lj-e Folkhögskola)		74-08-22	755	avsl.
Länsst.remiss ang.besvär betr.avslag av inredn av vind		74-11-28	1098	
Konstruktioner Lj-e Folkhögskola)		75-04-03	294	ST
Rev. ritn. (Ljungskile Folkhögskola)		75-05-29	540	ST
Rev.ritn. (Ljungskile Folkhögskola)		75-05-29	540	ST
Länsst. beslut ang.förlängn.av förbud mot nybyggn inom		75-05-29	541	
byggn.o avstyckn.planelagda omr.	116			
Fasadbeklädnad (Ljungskile Folkhögskola)	152	77-11-03	1031	ST 965
Anm.om ansv. arbetsl. (Ljungskile Folkhögskola)	161	77-12-15	1167	ST 1018
Nyb klockstapel		780621	455	Del t ordf
Tm uthus skärmtak uterum	171	780810	B 375	Bev780619
Nyb klockstapel	173	780831	B 407	Bev780803
Ansv John Furbacken	N	781012	ST708	bev780927

Hakegården tamvårdsgården 3 Segvärd Nilsson

STADSARKITEKTKONTORET UDDEVALLA Ink. 1978-09- Dnr ST 708

Ansvarig arbetsledare

Utser den byggande skilda arbetsledare för olika delar av arbetet lämnas en anmälan för varje arbetsledare

ANMÄLAN
Datum 1978-09-15

Byggnadsnämnden
i Uddevalla kommun
Fack
451 01 UDDEVALLA

Byggnadsplats och anmälare

Fastighetens officiella beteckning: Tjöstelsr$d 2:23 — Församling: Ljung

Fastighetsadress: Ljungskile folkhögskola, Fack, 450 10 LJUNGSKILE

Anmälare (sökande av byggnadslov: namn och postadress): Ljungskile folkhögskola, Fack, 450 10 LJUNGSKILE

Byggnadslov: ☐ sökts samtidigt ☒ har tidigare sökts ☐ är beviljat — Beviljat byggnadslovs datum: 78-08-03 — Byggnadsnämndens §: 75/78

Ansvarig arbetsledare

Namn: John Furbacken — Telefon: arbetet 0522-20330

Postadress (utdelningsadress, postnummer och ortnamn): Ljungskile folkhögskola, Fack, 450 10 LJUNGSKILE — Telefon: bostaden 0522/20330

Ansvaret omfattar

☒ byggnadsarbete i allmänhet ☐ vatten- och avloppsarbete ☐ rivning ☐ ventilationsarbete
☐ fyllnads- o packn-arbete ☐ sprängnings-arbete ☐ påknings-arbete ☐ stålkonstr-arbete ☐ betong-arbete kl I ☐ betong-arbete kl II ☐ murnings-arbete kl I ☐ monterings-arbete

Gäller om byggnad garage

Anmälarens underskrift: LJUNGSKILE FOLKHÖGSKOLA

ATAGANDE
Datum 1978-09-15

Byggnadsstadgan 61 § 4 mom:
Arbetsledaren åligger att öva fortlöpande ledning och tillsyn över arbetet och svara för dess behöriga fullgörande, att avgiva föreskrivna anmälningar till byggnadsnämnden och andra myndigheter samt att närvara vid nämndens besiktningar av arbetet. Skulle den byggande motsätta sig att gällande bestämmelser angående arbetet iakttages, har arbetsledaren att anmäla förhållandet hos nämnden.

Jag åtar mig uppdraget att vara ansvarig arbetsledare enligt ovan.
John Furbacken
(Ansvarige arbetsledarens underskrift)

☐ Statens planverks rikstäckning för ansvarig arbetsledare (nr och datum)

Kompetensuppgifter (behörighetsskrifter m m kan bifogas)

GODKÄND av 1:e byggnadsinspektören i Uddevalla enl. BNis beslut i delegation § 7 173
Dnr ST 708 1978-09-27
1:e byggnadsinspektör

Byggnadsnämndens beslut

Ansvarige arbetsledaren godkänns
Datum: 7809 27
Underskrift:

Anteckningar:

097443

21 330 071 — KOMMENTARKÖP/Kommunaktiebolaget — FJ

Kv. TJÖSTELSRÖD Nr 2:23 Stg. Nr 1

		Bn. prot.	§	Anm.
Ändring av gymanstiksal		24.2.72	173	
Bibliotek m.m.		29.6.72	639	
Återkallan av ombyggn.		73-08-09	754	ST
Om och påbyggn. av skola (Lj-e Folkhögskola)		74-08-22	755	avsl.
Länsst.remiss ang.besvär betr.avslag av inredn av vind		74-11-28	1098	
Konstruktioner Lj-e Folkhögskola)		75-04-03	294	ST
Rev. ritn. (Ljungskile Folkhögskola)		75-05-29	540	ST
Rev.ritn. (Ljungskile Folkhögskola)		75-05-29	540	ST
Länsst. beslut ang.förlängn.av förbud mot nybyggn inom byggn.o avstyckn.planelagda omr.	116	75-05-29	541	
Fasadbeklädnad (Ljungskile Folkhögskola)	158	77-11-03	1031	ST 965
Anm.om ansv. arbetsl. (Ljungskile Folkhögskola)	161	77-12-15	1167	ST 1018
Nyb klockstapel		780621	455	Del t ordf
Tbm uthus skärmtak uterum	171	780810	B 375	Bev780619
Nyb klockstapel	173	780831	B 407	Bev780803
Ansv John Furbacken	175	781012	S2708	bev780927
Ändring av fasad (Ljungskile Folkhögskola)		79-01-18	§ 47 B 905	bev781221

Kv. TJÖSTELSRÖD, Ljung 2:23 (3:1) Nr 3:1 Stg. Nr 2

		Bn. prot.	§	Anm.
Rev. ritn. (Ljungskiles Folkhögskola)	116	75-05-29	540	ST
Ändring av fasad (Ljungskile Folkhögskola)	N	79-01-18	§ 47 B 905	Bev781221

UDDEVALLA KOMMUN
Stadsarkitektkontoret

Inkom den 78-12-07
Dnr B 905

Fastighet: Tjöstelsröd Övra 2:23 o 3:1 Socken: Ljung

Sökande: Ljungskile Folkhögskola Tel: 0522-203 30

Adress: Fack 450 10 LJUNGSKILE

Ansvarig arbetsledare: Sigvard Nilsson (byggn)

ANSÖKAN AVSER:

Nybyggnad

OM/tillbyggnad

Förhandsförfrågan ang

Remiss

Ändring av fasad Gjnls

FÖR OMRÅDET GÄLLER:

fastställd

Planbestämmelser:

Förbud:

Tomt:

REMISSER:

Till HÄLSOVÅRDSKONTORET ____/____ YTTRANDE ____/____
" GATUKONTORET ____/____ " ____/____
" BRANDCHEFEN ____/____ " ____/____
" LANTMÄTERIKONTORET ____/____ " ____/____
" FASTIGHETSKONTORET ____/____ " ____/____
"1 omg+ansv arbled till insp11/12 -78 " ____/____
" ____/____ " ____/____

Till beredning
" byggnadsnämnden
Beslut Tillstyrkes b.bw.

YTTRANDE:

78.12.21 LO
173

LJUNGSKILE FOLKHÖGSKOLA

430 10 LJUNGSKILE
TELEFON 0522/201 11, 204 20
POSTGIRO 1 29 88-6
BANKGIRO 420-2499

1978-11-21
1909

STADSARKITEKTKONTORET UDDEVALLA
Ink 1978-12-05
Dnr B 905

Byggnadsnämnden i Uddevalla kommun

451 00 UDDEVALLA

Tillhör Delegationsbeslut 905
1978-12-21 §
Justeras:
Lars Hulenek
byggnadsnämndens ordförande

LJUNGSKILE den 1978-11-20

Er referens

Vår handläggare

Beträffande ansökan om byggnadslov för fasadbeklädnad med tilläggsisolering

Bifogat översändes ansökan om byggnadslov för rubr. förbättring av fastigheterna Kilsgården och Kavaljersgården, belägna på Tjöstelsröd Övra 2:23 samt Vaktmästarbostaden, belägen på Tjöstelsröd 3:1 i Ljungs församling. Samtliga fastigheter har f n en mycket otillfredsställande värmeisolering.

Den planerade förbättringen är av samma art som tidigare utförts på några av skolans övriga institutionsbyggnader. Plåtbeklädnaden med SM lackpanel utföres i gul och brun färg i likhet med tidigare beklädnad på skolans institutionsbyggnader.

Som komplettering till uppgifterna i ansökningsblanketterna kan vi meddela att fastigheten Kilsgården inrymmer undervisningslokaler i bottenplanet och institutionsbostäder i de två övre planen. Fastigheten Kavaljersgården inrymmer förutom sätterängplanet enbart elevbostäder och dagrumsutrymmen.

Vi ser tacksamt fram emot en positiv behandling av våra ansökningar.

Med vänlig hälsning
För Ljungskile folkhögskola

Erland Johansson John Furbacken

Bil. Ansökningshandlingar och ritningskopior

100053

RULLE 180
14 8 V

Byggnadslov

Till ansökan fogas ritningar och andra handlingar enligt Svensk byggnorm och bygnadsföreskrifter

GODKÄND av ordföranden i Uddevalla byggnadsnämnd enl. beslut i delegation § 75/78
Dnr B 905 1978-12-21
Ordförande

ANSÖKAN
Datum 1978-12-06

STADSARKITEKTKONTORET UDDEVALLA
Ink 1978-12-07
Dnr B 905

Byggnadsnämnden
UDDEVALLA KOMMUN
451 00 UDDEVALLA

Byggnadsplats och sökande

Fastighetens officiella beteckning: Tjöstelsröd Övra 2:23(Kilsgården o Kavaljersgården) samt Tjöstelsröd 3:1(Vaktmäst.bost)
Fastighetens adress: Ljungskile Folkhögskola
Församling:
Sökandens namn: Ljungskile Folkhögskola
Telefon: arbetet 0522-20330
Postadress (utdelningsadress, postnummer och ortnamn): Fack, 450 10 LJUNGSKILE
Telefon: bostaden
Fastighetsägarens namn (om annan än sökanden)

Husbyggnad

☐ En-/Tvåfamiljshus ☐ Flerfamiljshus ☐ Affärshus ☐ Industribyggnad ☐ Fritidshus ☐ Uthus ☐ Garage
Annan husbyggnad: Skolfastigheter
Produktionskostnaden beräknas ☐ överstiga 10 000 kronor ☐ understiga 10 000 kronor
Omfattning: ☐ Helt ny byggnad ☐ Till-/Påbyggnad ☐ Ombyggnad/Modernisering ☐ Annan ändring
Statligt bostadslån: ☐ söks samtidigt ☐ söks ej ☐ har sökts/beviljats ☐ kommer att sökas
Undergrundens beskaffenhet: ☐ Berg ☐ Grus ☐ Sand ☐ Lera ☐ Morän ☐ Okänd
Fasadbeklädnad: Enl. tidigare brev.
Stommaterial
Yttertaksbeläggning
Taklutning, grader
Värmeinstallation: ☐ Olja ☐ El ☐ Gas ☐ Fjärrvärme
Vatteninstallation: Anslutning till ☐ allmän anläggning ☐ enskild gemensamhetsanläggning ☐ egen anläggning
Avloppsinstallation, Spillvatten: Anslutning till ☐ allmän anläggning ☐ enskild gemensamhetsanläggning ☐ egen anläggning
Regnvatten (Dagvatten): Anslutning till ☐ allmän anläggning ☐ mark
Sammanlagt flöde i förbindelsepunkt, l/s: Vatten / Spillvatten / Regnvatten
Antal nya avloppsenheter

Annat byggnadsföretag

☐ Plank, mur o d ☐ Schaktning, fyllning ☐ VA-installation ☐ Fast cistern o d
Produktionskostnaden beräknas ☐ överstiga 10 000 kronor ☐ understiga 10 000 kronor
☐ Omfärgning av fasad ☐ Skylt, ljusanordning ☐ Uppläg ☐ Rivning av hus

Personhänvisningar Namn, adress och telefon
Arkitektonisk utformning (planlösningar, fasader)
Byggnadskonstruktion
VVS-installationer

Sökandens underskrift
LJUNGSKILE FOLKHÖGSKOLA
John Furbacken

21 330 030 — KOMMUNSAMKÖP/Kommunaktiebolaget Ea

Ansvarig arbetsledare

Utser den byggande skilda arbetsledare för olika delar av arbetet lämnas en anmälan för varje arbetsledare

ANMÄLAN
Datum 1978-12-06

STADSARKITEKTKONTORET UDDEVALLA
Ink 1978-12-07
Dnr B 905

Byggnadsnämnden
Uddevalla kommun
451 00 UDDEVALLA

Byggnadsplats och anmälare

Fastighetens officiella beteckning: Tjöstelsröd Övra 2:23 samt Tjöstelsröd 3:1
Församling: Ljung
Fastighetsadress: Ljungskile Folkhögskola
Anmälare (sökande av byggnadslov: namn och postadress): Ljungskile Folkhögskola,Fack, 450 10 LJUNGSKILE
Byggnadslov: x söks samtidigt ☐ har tidigare sökts ☐ är beviljat
Beviljat byggnadslovs datum
Byggnadsnämndens §

Ansvarig arbetsledare

Namn: Sigvard Nilsson
Telefon: arbetet 05227ü4780
Postadress (utdelningsadress, postnummer och ortnamn): Utby 40486, 451 00 UDDEVALLA
Telefon: bostaden 0522/82364
Ansvaret omfattar
x byggnadsarbete i allmänhet ☐ vatten- och avloppsarbete ☐ ventilationsarbete
☐ fyllnads- o packn-arbete ☐ sprängnings-arbete ☐ påtnings-arbete ☐ stålkonstr-arbete ☐ betong-arbete kl I ☐ betong-arbete kl II ☐ murnings-arbete kl I ☐ monterings-arbete

Anmälarens underskrift
LJUNGSKILE FOLKHÖGSKOLA
John Furbacken

ATAGANDE
Datum 1978.12.05

Jag åtar mig uppdraget att vara ansvarig arbetsledare enligt ovan.

Sigvard Nilsson
(Ansvarig arbetsledarens underskrift)

Byggnadslagen 61 § 4 mom:
Arbetsledaren åligger att öva fortlöpande ledning och tillsyn över arbetet och svara för dess behöriga fullgörande, att avgivna föreskrivna anmälningar till byggnadsnämnden och andra myndigheter samt att närvara vid nämndens besiktningar av arbetet. Skulle den byggande motsätta sig att gällande bestämmelser angående arbetet iakttagas, har arbetsledaren att anmäla förhållandet hos nämnden.

Kompetensuppgifter (betygsavskrifter m m kan bifogas)

GODKÄND av ordföranden i Uddevalla byggnadsnämnd enl. beslut i delegation § 75/78
Dnr 905 1978-12-21
Ordförande

Byggnadsnämndens beslut

Ansvarige arbetsledaren godkänd
Datum 7901.29
Underskrift
Anteckningar

21 330 071 — KOMMUNSAMKÖP/Kommunaktiebolaget Dd

UDDEVALLA KOMMUN
Stadsarkitektkontoret

Datum: 1978-03-20
Beteckning
Vår handläggare: 1:e byggnadsinspektör R. Larsson/tk
Ert datum
Er beteckning/referens
Mottagare

Byggnadsteknisk granskning.

Fastighet:
Sökanden:
Byggn.företag:
Granskat av: Rune Larsson

Följande iaktages vid arbetets utförande

Öppningar mellan bef. klädselbräder tätas mycket noggrant vid sockel och takfot, så att några vertikala luftströmmar icke uppkommer i väggen innanför den nya isoleringen.

När isoleringsskivor av annan kvalite än fasadskivor användes bör en vindtät beklädnad utföras. (Asfaboard, masonit, GNU. eller likv.) Ej papp.


STADSARKITEKTKONTORET
Rune Larsson
1:e byggnadsinspektör


100054


...ev bör adresseras till myndighet — inte till tjänsteman


...stadress	Gatuadress	Telefon	Bankgiro	Postgiro
...ck 01 Uddevalla	Kilbäcksgatan 15	0522-14900	991-2933	11 62 60-1


RULLE 180
14 8 Y

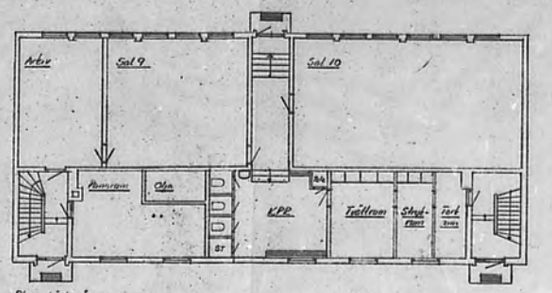


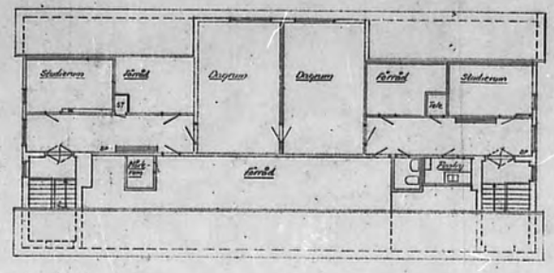


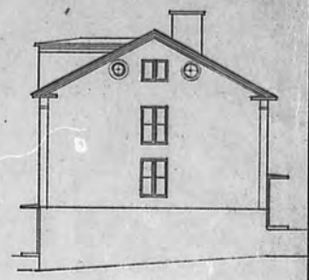


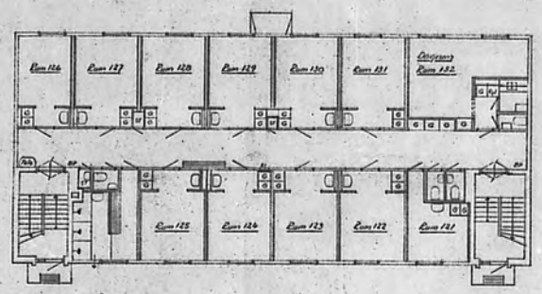

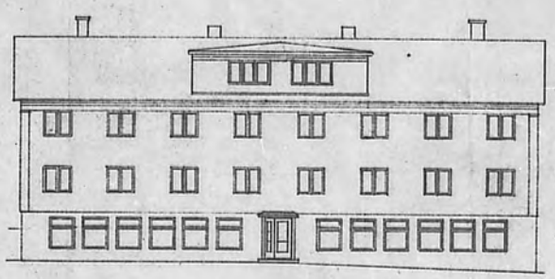


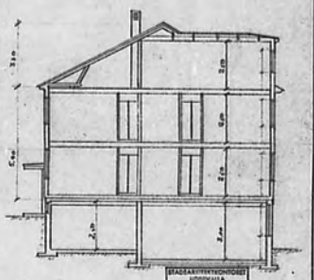

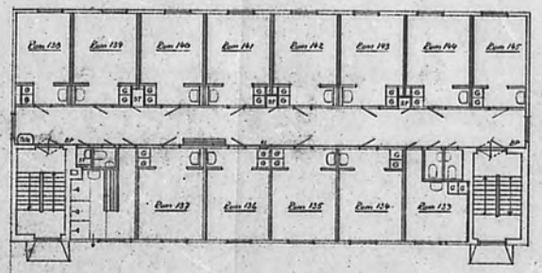

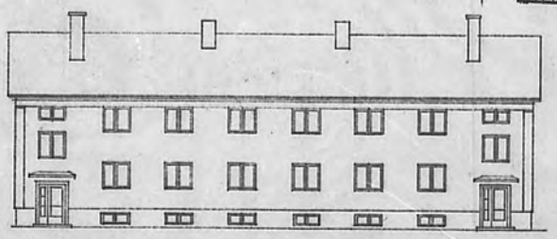



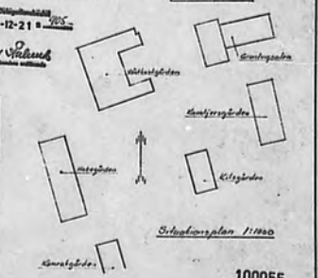

1978-12-21

100055

Ljungskile Folkhögskola

Kvarteret Kolja

Sammanställning av rita. upprättade av H. Hultman, Ersättningen 45.07.26


Rev 73.06.11 14.02.04

RULLE 180
29.7


RITNING TILL NYBYGGNAD VID VÄSTKUSTENS UNGDOMSSKOLA, LJUNGSKILE

SKALA 1:100

STADSARKIVET
Kl. 7/12 38
Nr. 3905
Tillhör Delegationsbeslut
1978-12-21 B 105
bolygar:
Per Wilhelmsen
Byggnadsnämndens ordförande

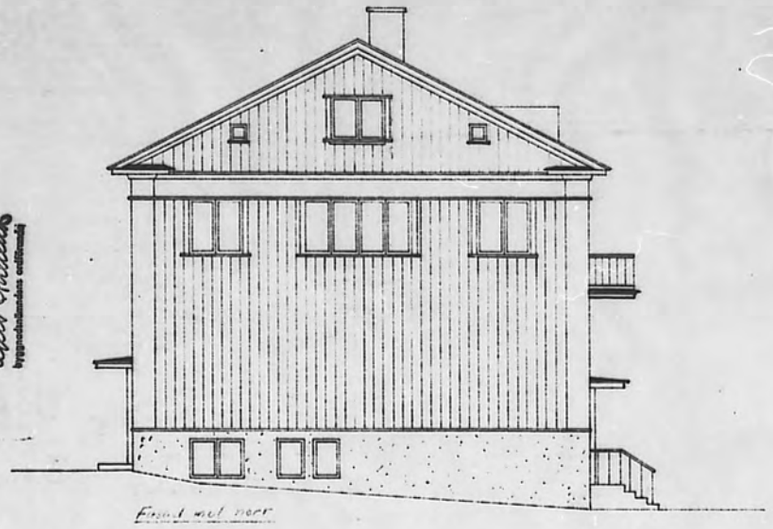

Fasad mot norr

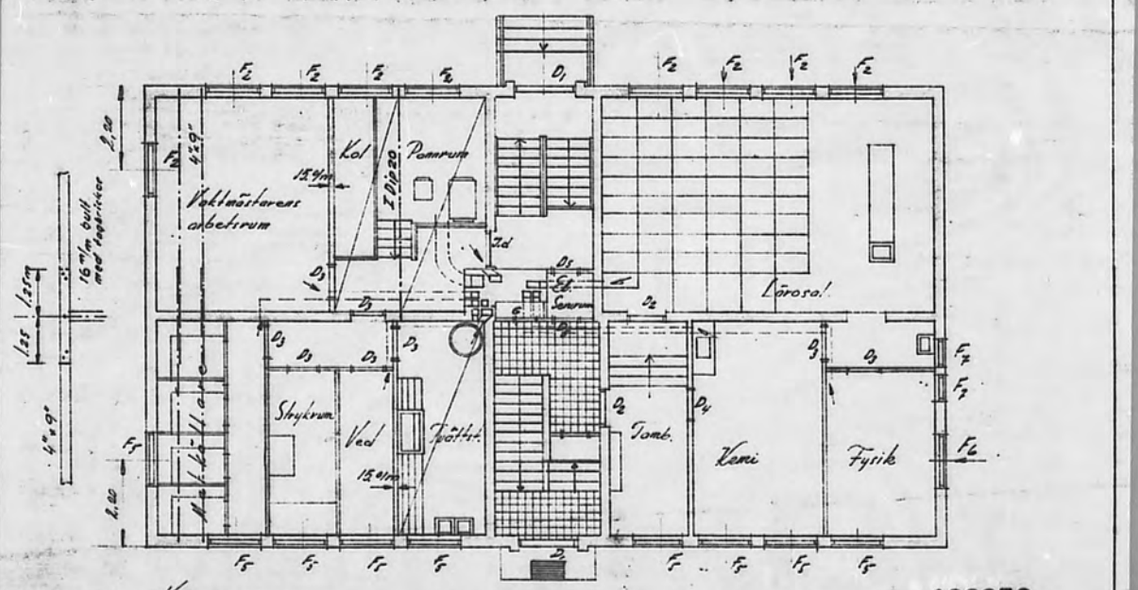

KÄLLARPLAN

Betongpl. 10 cm tj.
Armering: 10 mm/m ⌀ c/c 140 m/m
Fördelningsj: 6 mm/m ⌀ c/c 300 m/m


100056

Kristinehamn den 15 jan. 1937.
N. Kultsman


RULLE 180
14.8 X

RITNING TILL NYBYGGNAD FÖR VÄSTKUSTENS UNGDOMSSKOLA, LJUNGSKILE. SKALA 1:100

STANSA INTE
Ink. den 7/12 78
8:905
Kilhär Delegationsbeslut 905
1978-12-21 B
bebygon:
Leif Hellenes
bygganhandlare civilingenjör

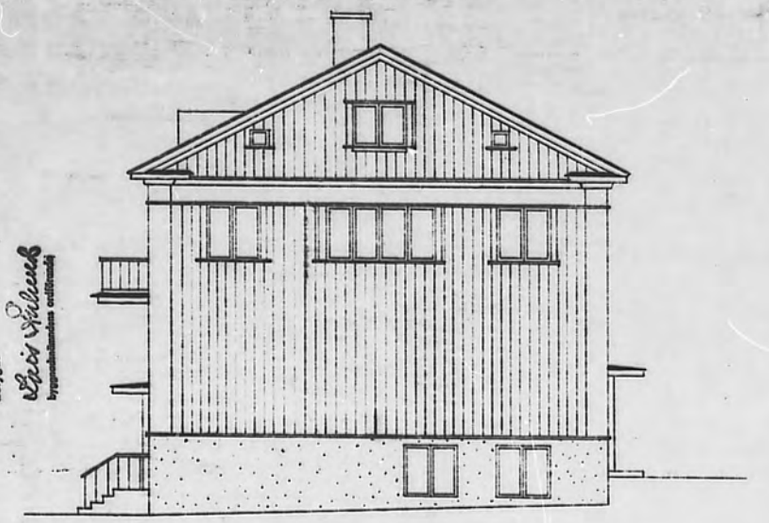

Fasad mot SE-Sör

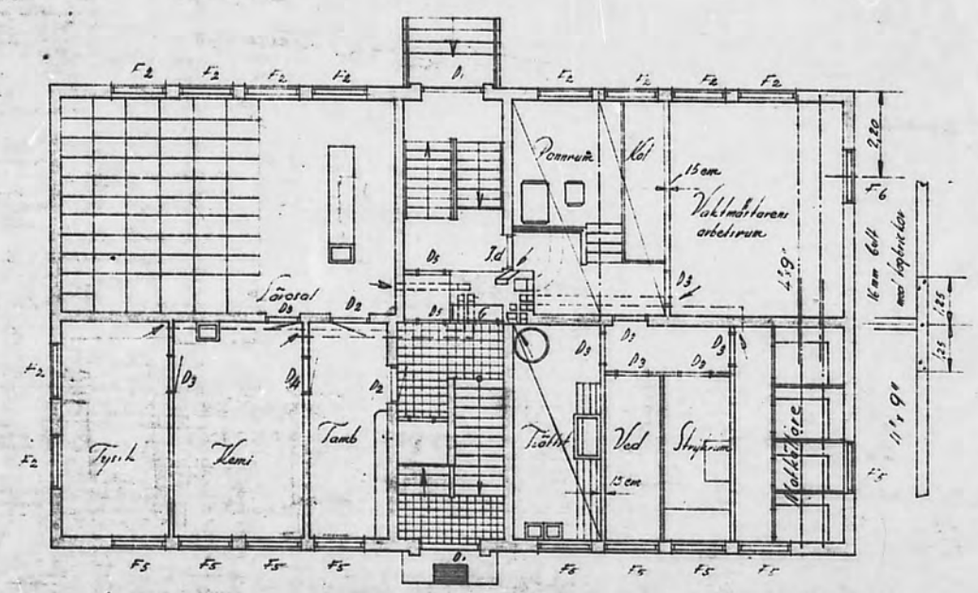

Pannrum
Kol
15 cm
Vaktmästarens arbetsrum
Förråd
Tvätt
Tamb
Kemi
Tvätt
Ved
Strykrum
Varmvatten
15 cm
15 cm
15 cm

RITNING TILL NYBYGGNAD VID VÄSTKUSTENS UNGDOMSSKOLA,


LJUNGSKILE SKALA 1:100

7/12 78
8 905


Tillhör byggnadslovsbevis
1978-12-21 B 905
byggnadsnämndens ordförande

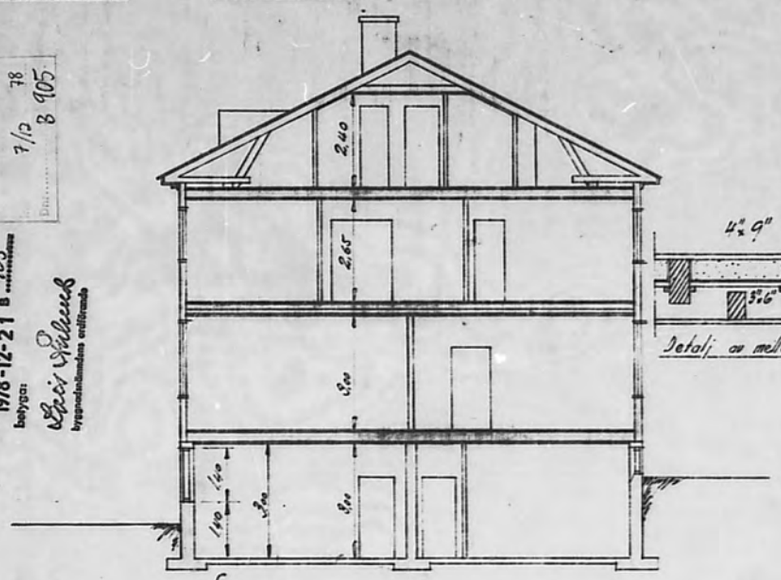

SEKTION

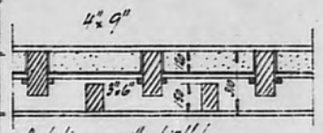

Detalj av mellanbjälklag.

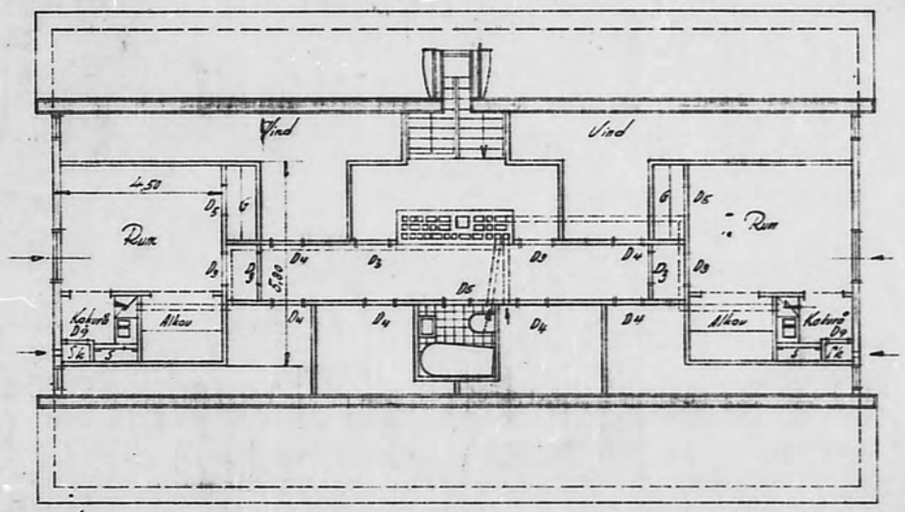


VINDSPLAN

100058

Kristinehamn den 19 jan. 1978


N. Nilsson

STADSARKITEKTKONTORET
UPPSALA
Ink den 12.....
Dnr.....B 905.....

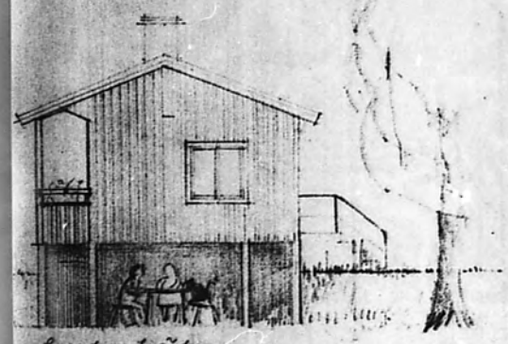

fasad mot söder

Tillhör Delegationsbeslut 905
1978-12-21 B .....
betygas
Lars Nilsson
byggnadsnämndens ordförande

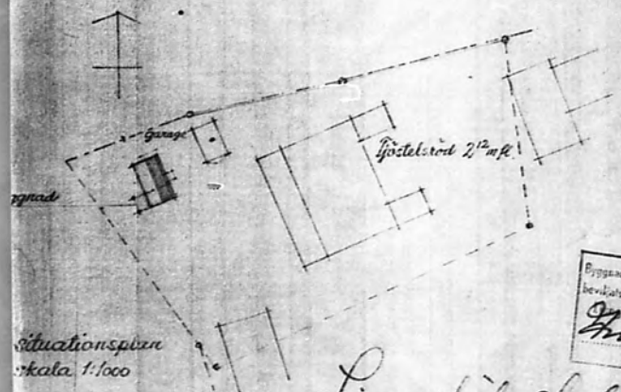


situationsplan
skala 1:1000


100059

Byggnadslov kan den 5/6 1959
bevakats enligt S 71
Stadsarkitektkontoret
Uppsala byggnadsnämnd:
Ann L. Almin

Sjungskile skolan
förslag för tillbyggnad av vaktmästarbostaden
Sjungskile mars 1959 S. Nilsson

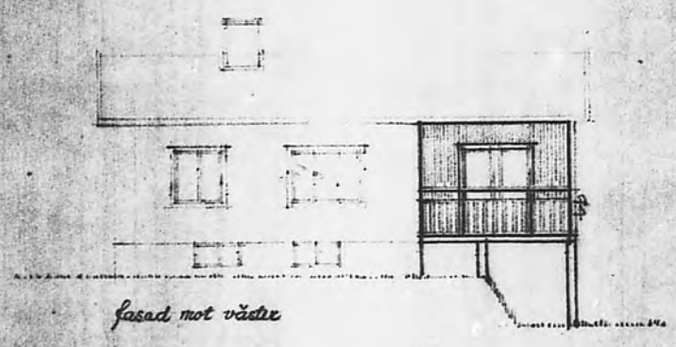

fasad mot väster

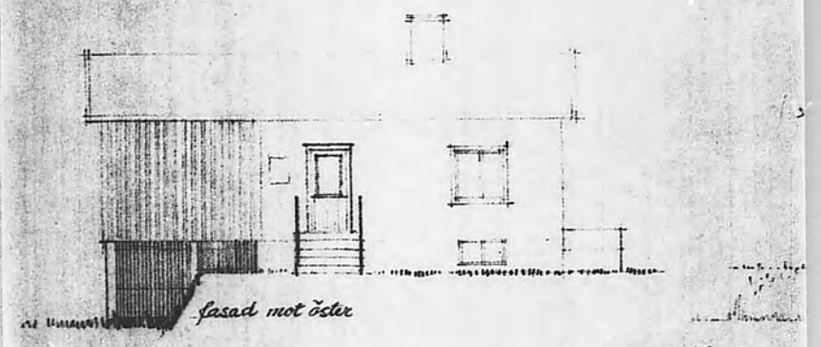


fasad mot öster

Bod, kåll 1968.




källarplan

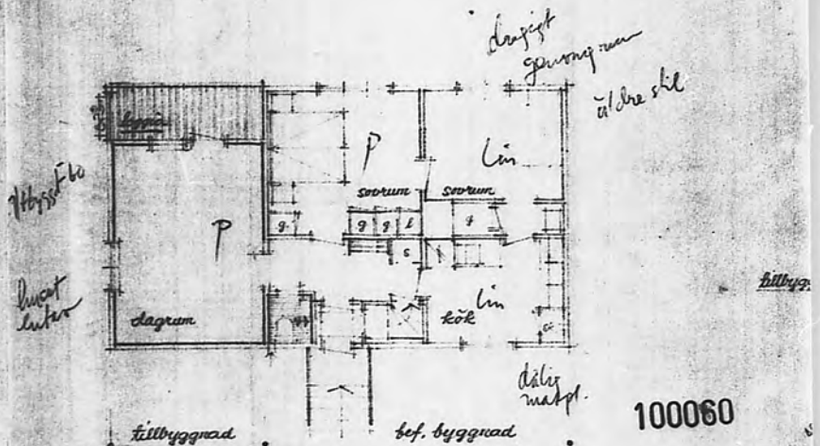


bottenplan
skala 1:100


100060

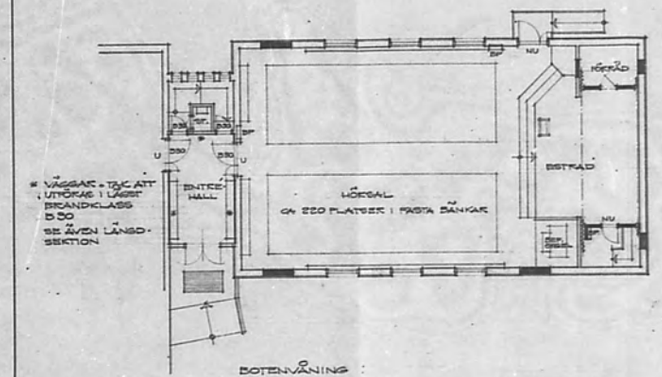


BOTENVÅNING

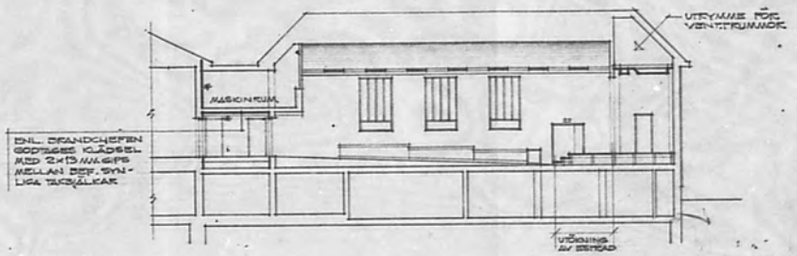

TVÄRSEKTION

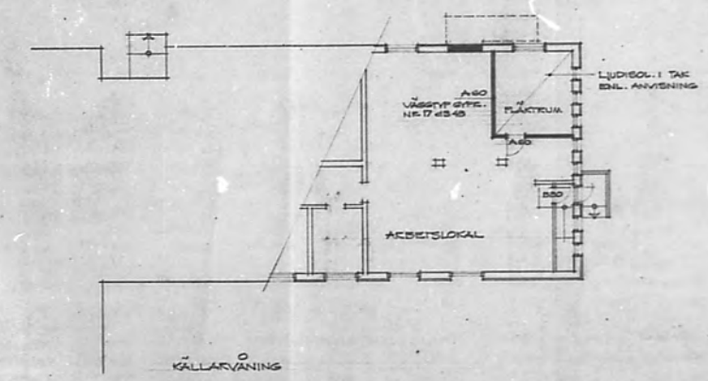

KÄLLARVÅNING

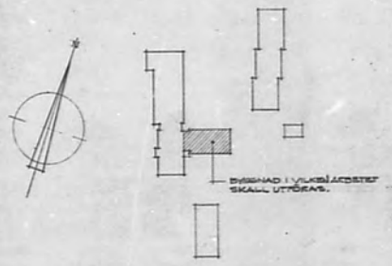

SITUATIONSPLAN SKALA 1:1000


STADSARKITEKTKONTORET
Ink. 1979-02-13
Dnr. D. 10a

Bygg- och anläggningsnämnden i Göteborg
1978-05-22


101415

HUVUDRITNING

ARKITEKT SAR PER LINDFORS BOX 162 431 22 MÖLNDAL TEL. 031/27 57 22 27 97 00	LUNGSKOLE FOLKHÖGSKOLA	
	GRUNDLÄGGSALEN FASADRING, PLANER & SNITT	
79.02.02	707	A 401 1:100

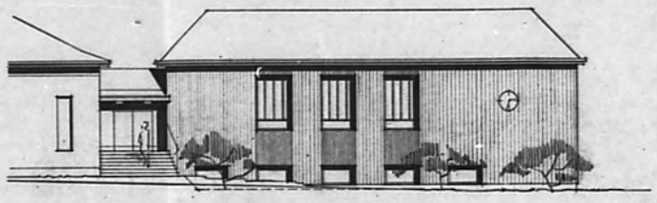


SÖDER

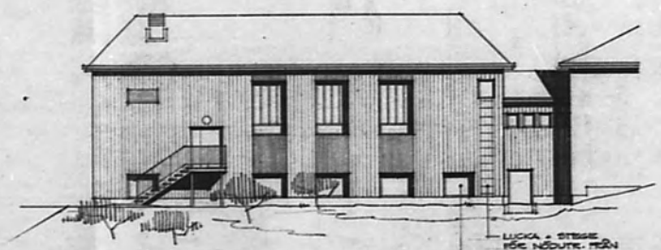

NORR

LUCKA + STEGJÄRN FÖR NÖDUTRYMNING MEDELST MASKINKRAFT.

DEN VERTIKALA DELEN AV BRANDSTÄMMAN I NÖDUTRYMNINGSFÖNSTRET INSÄTTES HÄRDAT GLAS I SEPARAT METALLRAM SÅ ATT INSIDAN AV DETTA FÖNSTER.

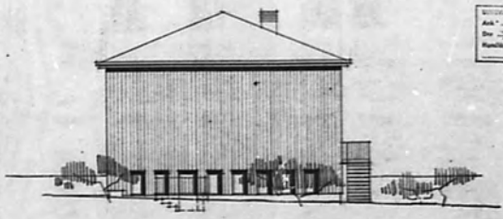


ÖSTER


101416

HUVUDRITNING	
ARKITEKT SAR PER LINDFORS BOX 163 431 22 MÖLNDAL TEL. 031/27 07 20 27 07 09	LJUNGSKILE FOLKHÖGSKOLA
	SEKUNDÄRSKALEN FÖRÄNDRING AV FASADER
79.02.02	707 A402 1:100

57:1

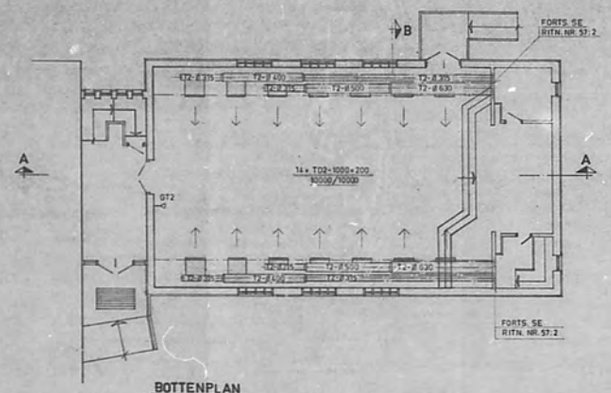


BOTTENPLAN

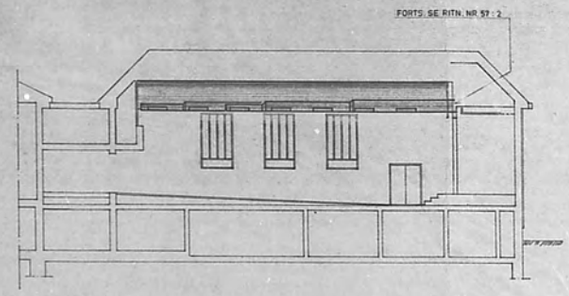


SEKTION A—A

RITNINGSBETECKNINGAR

T2 = TILLUFTSKANAL AV VÄRMFÖRZINKAD STÅLPLÅT, OISOLERAD.
TD = TILLUFTSDON
TF = TILLUFTSFLÄKT
SP = SPJÄLL
VVX = VÄRMEVÄXLARE
LV = LUFTVÄRMARE
LF = LUFTFILTER
ST = STÄLLDON
GP = TRYCKVAKT
GT = TEMPERATURGIVARE
TM = TERMOMETER
SV = STYRVENTIL
FF = FRÅNLUFTSFLÄKT

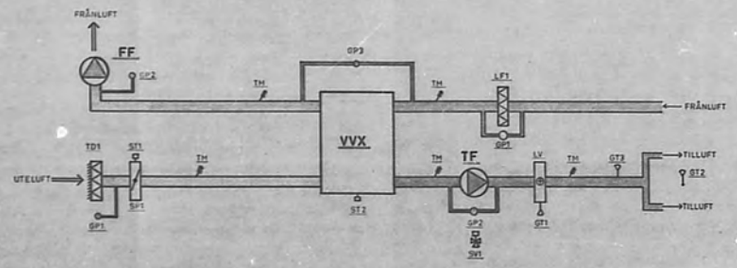

FLÖDESSCHEMA
EJ I SKALA

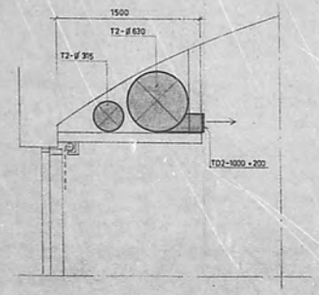

SEKTION B—B
SKALA 1:20

101417

STADSARKITEKTKONTORET
Ink. 1979-02-13
Dnr. B 1016

Tillhör byggnadsnämndens i Uddevalla beslut 1979-03-22 § 186
betygar
Mats Ingemarsson
byggnadsnämndens sekreterare

FÖRFRÅGNINGSUNDERLAG

RÖR KONSULT
ARKITEKTLAG
INGEMAR RISE KYRKANDER
KARLAGATAN 21
502 33 BORÅS
Tel vx 033/10 22 20


LJUNGSKILE FOLKHÖGSKOLA
GRUNDTVIGSALEN
PLAN, SEKTIONER,
LUFTBEHANDLINGSINSTALLATION

RITN.DATUM	HANDLÄGGARE	RITNINGSNUMMER	SKALA	REV
1979-01-24	L.A.	78392 57:1	1:100	

SKALA 1:100
0 1 2 3 4 5 6 7 8 9 10 METER


RULLE 182

57:2

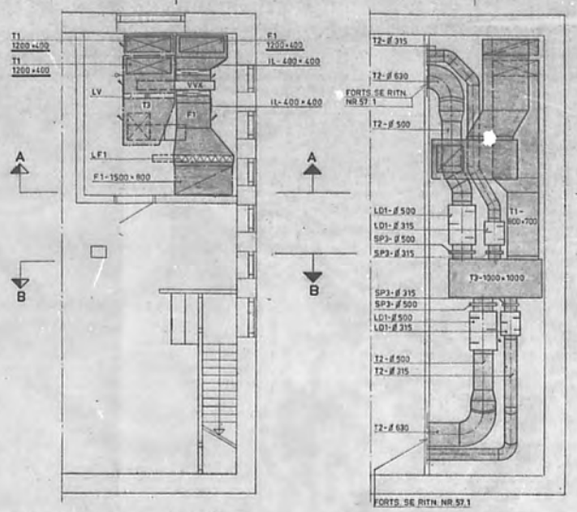


DELPLAN AV KÄLLARE


PLAN ÖVER SCEN

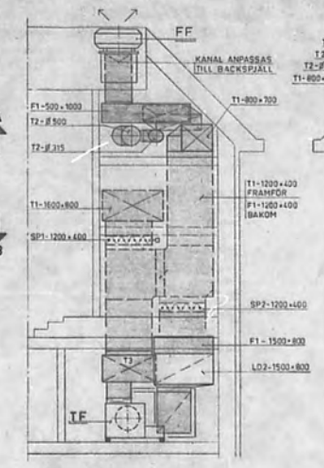


SEKTION A–A

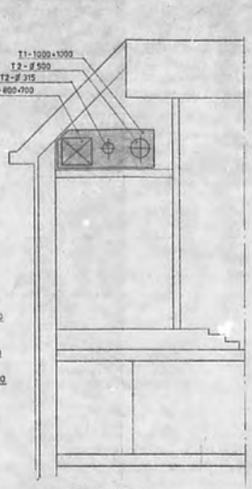

SEKTION B–B

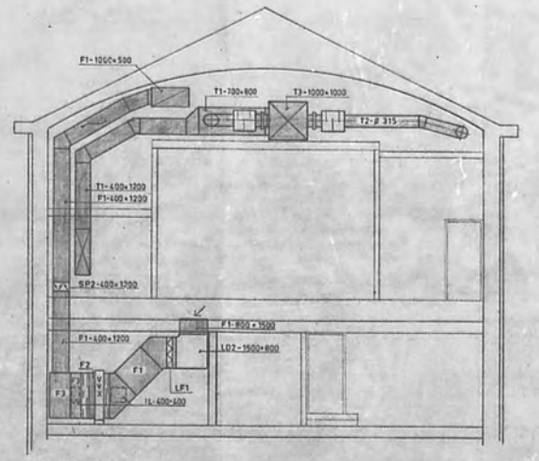

SEKTION C–C

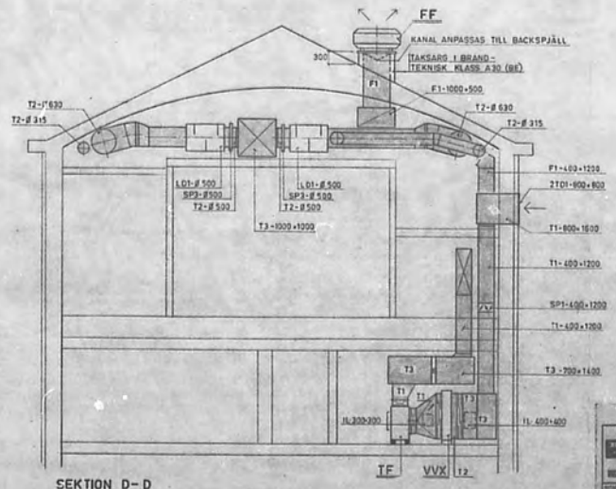

SEKTION D–D

RITNINGSBETECKNINGAR

- T1 = TILLUFTSKANAL AV VARMFÖRZINKAD STÅLPLÅT, MED 30 mm. INV. ISOL
- T2 = TILLUFTSKANAL AV VARMFÖRZINKAD STÅLPLÅT, OISOLERAD.
- T3 = TILLUFTSKANAL AV VARMFÖRZINKAD STÅLPLÅT, MED 100 mm. INV. ISOL.
- F1 = FRÅNLUFTSKANAL AV VARMFÖR-ZINKAD STÅLPLÅT, MED 30 mm. INV. ISOL.
- F2 = FRÅNLUFTSKANAL AV VARM-FÖRZINKAD STÅLPLÅT, OISOLERAD
- F3 = FRÅNLUFTSKANAL AV VARMFÖR-ZINKAD STÅLPLÅT, MED 100 mm. INV. ISOL.
- TF = TILLUFTSFLÄKT
- FF = FRÅNLUFTSFLÄKT
- VVX = VÄRMEVÄXLARE
- LV = LUFTVÄRMARE
- LF = LUFTFILTER
- LD = LJUDDÄMPARE
- SP = SPJÄLL
- TD = TILLUFTSDON
- BE = BYGG ENTREPRENÖR
- IL = INSPEKTIONSLUCKA

STADSARKITEKTKONTORET
Gbg 1979-12-13
Dnr B 80

Tekniska byggnadsnämnden i Uddevalla
beslut 1979-03-22
beträffar
Bygglovsenhetens ombudsman

FÖRFRÅGNINGSUNDERLAG

101418

REV	SIGN	REVISIONEN AVSER	ERSÄ	DATUM	

RÖR KONSULT AKTIEBOLAG
UPPDRAGET UTFÖRTS AV
INGEMAR RUDE EVINANDER
Tel vx 033/10 20 20
KARLAGATAN 31
502 55 BORÅS
RITAD AV L.A. KONTR. AV L.A. GODKÄND AV I.K.
RITAD DEN 1979-11-24 Ingemar Evinander

LJUNGSKILE FOLKHÖGSKOLA
GRUNDTVIGSALEN
DELPLAN SEKTIONER
Fastighet 2:23
LUFTBEHANDLINGSINSTALLATION

ORD. NUMMER	RITNINGSNUMMER	SKALA	REV
78392	57:2	1:50	

29 28 27 26 25 24 23 22 21 20 19 18 17 16 15 14 13 12 11 10 9 8 7 6 RULLE 192
A0 A1 A2 A3
29.7 X
6 7 8 9 10 11 12 13 14 15 16 17 18 19 20 21 22 23 24 25 26 27 28 29
A2 A1 A0

(6)

ANMÄLAN
Datum 1979-02-06

STADSARKITEKTKONTORET UDDEVALLA
Ink 1979-03-08
Dnr ST 136

Ansvarig arbetsledare

Utser den byggande skilda arbetsledare för olika delar av arbetet lämnas en anmälan för varje arbetsledare.

GODKÄND av ordföranden i Uddevalla byggnadsnämnd enl. beslut i delegation § 75/78
Dnr ST 136 1979-03-29
Åsa Halvarsson
Ordförande

Byggnadsnämnden
Uddevalla kommun
Uddevalla

Byggnadsplats och anmälare

Fastighetens officiella beteckning: Tjörkebröd Övre 2:23, Grundkvigsalen
Församling: Ljung
Fastighetsadress: Ljungskile Folkhögskola
Anmälare (sökande av bygglov: namn och postadress): Som ovan

Bygglov: ☐ söks samtidigt ☐ bar tidl. gåre sökts ☐ är beviljat
Beviljat bygglovs datum:
Byggnadsnämndens §:

Ansvarig arbetsledare

Namn: Stig Berggren
Telefon: arbetet 054/813070
Telefon: bostaden
Postadress (gatu- eller lantbrevsadress, postnummer och postortsnamn): Skanegatan 21 41251 Göteborg

Ansvaret omfattar
☐ byggnadsarbete i allmänhet ☐ vatten- och avloppsarbete ☐ rivning ☒ ventilationsarbete
☐ fyllnads- o packn-arbete ☐ sprängnings-arbete ☐ pålnings-arbete ☐ stålkonstr-arbete ☐ betong-arbete kl I ☐ betong-arbete kl II ☐ murnings-arbete kl I ☐ monterings-arbete

Anmälarens underskrift
Stig Berggren

ÅTAGANDE
Datum 1979-02-06

Byggnadsstadgan 61 § 4 mom:
Arbetsledaren åligger att öva fortlöpande ledning och tillsyn över arbetet och svara för dess behöriga fullgörande, att avgiva föreskrivna anmälningar till byggnadsnämnden och andra myndigheter samt att närvara vid nämndens besiktningar av arbetet. Skulle den byggande motsätta sig att gällande bestämmelser angående arbetet iakttagas, har arbetsledaren att anmäla förhållandet hos nämnden.

Jag åtar mig uppdraget att vara ansvarig arbetsledare enligt ovan.
Stig Berggren
(Ansvarige arbetsledarens underskrift)

☐ Statens planverks riksbehörighet för ansvarig arbetsledare (nr och datum)

Kompetensuppgifter (betygsavskrifter m m kan bifogas)

101419

Byggnadsnämndens beslut


Ansvarige arbetsledaren godkänns Datum	Underskrift	Anteckningar
	Tillsyrkes av [illegible]	

21 330 071 — KOMMUNSAMKÖP / Kommunaktiebolaget

79.03.29 LO

FI

RULLE 182
14.8 X
Stans- & Mikrotjänst AB

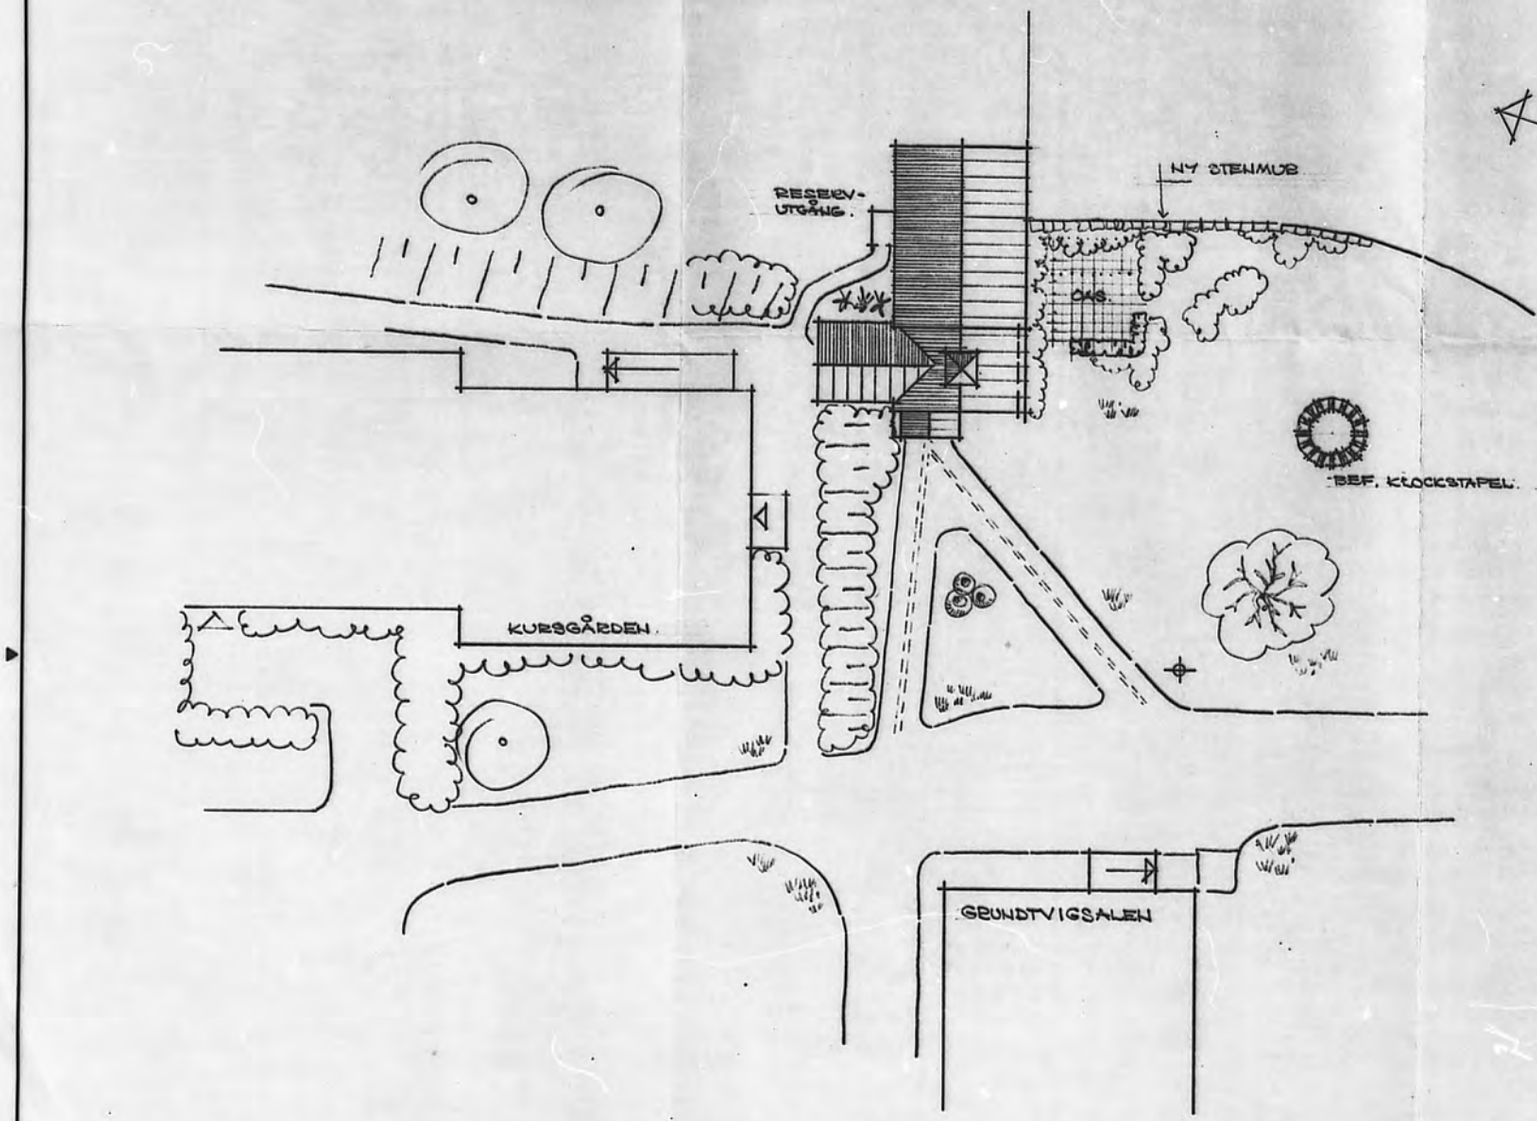

STADSARKITEKTKONTORET
UDDEVALLA
Ink. 1986-12-22
Dnr 8 809

GODKÄND av ordföranden i
Uddevalla stadsnämnd enl.
§ 081 1987-02-13
Ordföranden

157836

REG	ANT	REGISTRERINGEN AVSER	SIGN	DATUM

ARK&idé
Gunnar Moberg
Lilla Grevegårdsvägen 65
421 55 Västra Frölunda
031-45 85 45

LJUNGSKILE FOLKHÖGSKOLA.
NYTT KAPELL
BLIVANDE UTSEENDE.
SIT. PLAN.

RITAD KONSTR. AV	GRANSKAD AV	ARBETSNUMMER
GM.		

SKALA 1:200


GÖTEBORG 861216 PMoberg

KOD TYP FOS


RITNINGSNUMMER A-04

REG


0:100 1 2 3 4 5 6 7 8 9 10 11 12 13 14 15 16 17 18 19 20
A 1 2 A 1 3 8 A 1 4 6 A 1 5
Rulle 288 14,8X
A 1 5 6 A 1 4 8 Mikrotjänst A 1 3 1 2 A 1 2

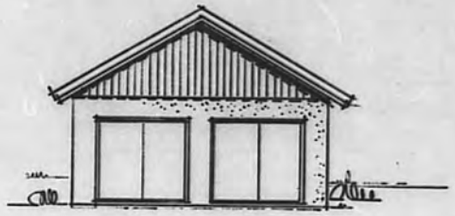


GAVEL MOT VÄSTER.

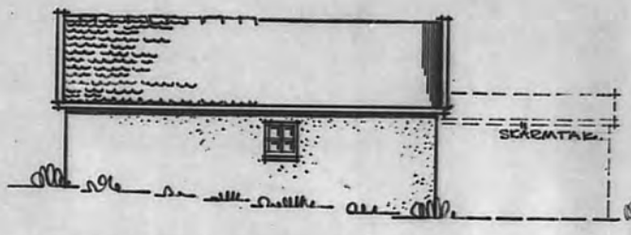


FASAD MOT NORR.

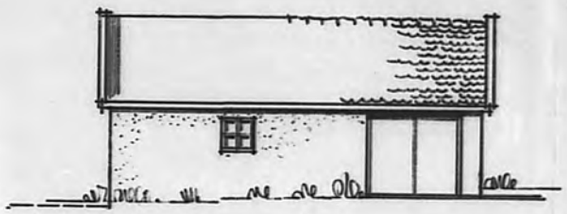


FASAD MOT SÖDER.

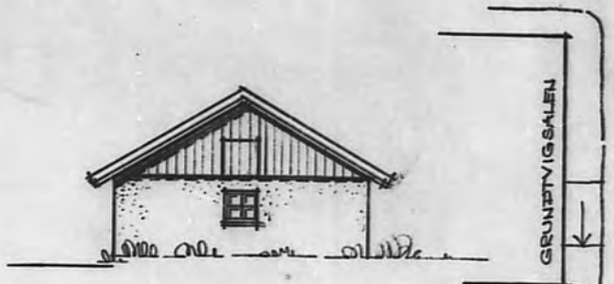


GAVEL MOT ÖSTER.

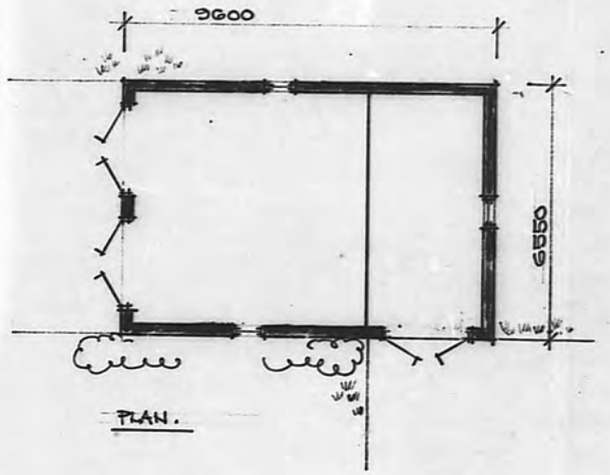


PLAN.

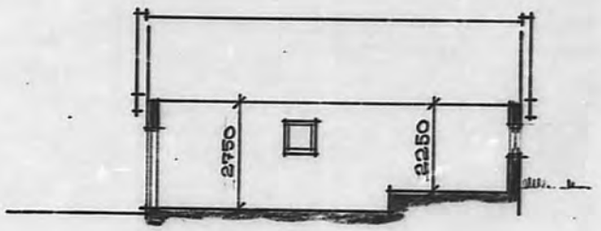

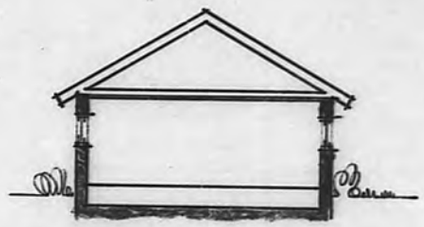

SEKTIONER.

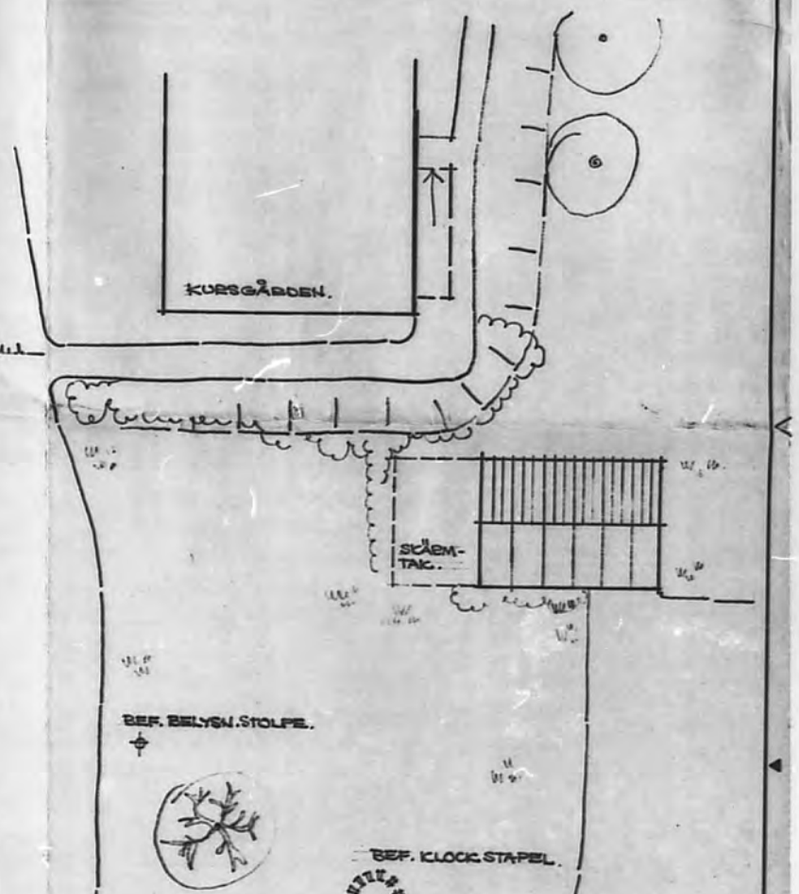

SITUATIONSPLAN.
1:200

Tillhör Detaljplanebeslut
1987-02-13
Bolyc
Byggnadsnämndens ordförande

STADSARKITEKTKONTORET
UDDEVALLA
Ink. 1986-12-22
Dnr 3 807

GODKÄND av drätförandet i
Uddevalla tingsrätt enl.
beslut i
Dnr B 1987-02-18
Ordförande

157837

REG	ANT	REGISTRERINGEN AVSER	SIGN	DATUM

ARK&idé
Gunnar Moberg
Lilla Åbrovägen 65
421 66 Västra Frölunda
031-45 66 45


LJUNGSKILE FOLKHÖGSKOLA.
NYTT KAPELL.
RELATIONSRITNING
PLAN, FASADER, SEKTIONER,
SIT. PLAN.

RITAD KONSTR. AV	GRANSKAD AV	ARBETSNUMMER
GM.		

SKALA 1:100

GÖTEBORG	KOD TYP FOS	RITNINGSNUMMER	REG
861216		A-01	

Rulle 288 148X Mikrotjänst

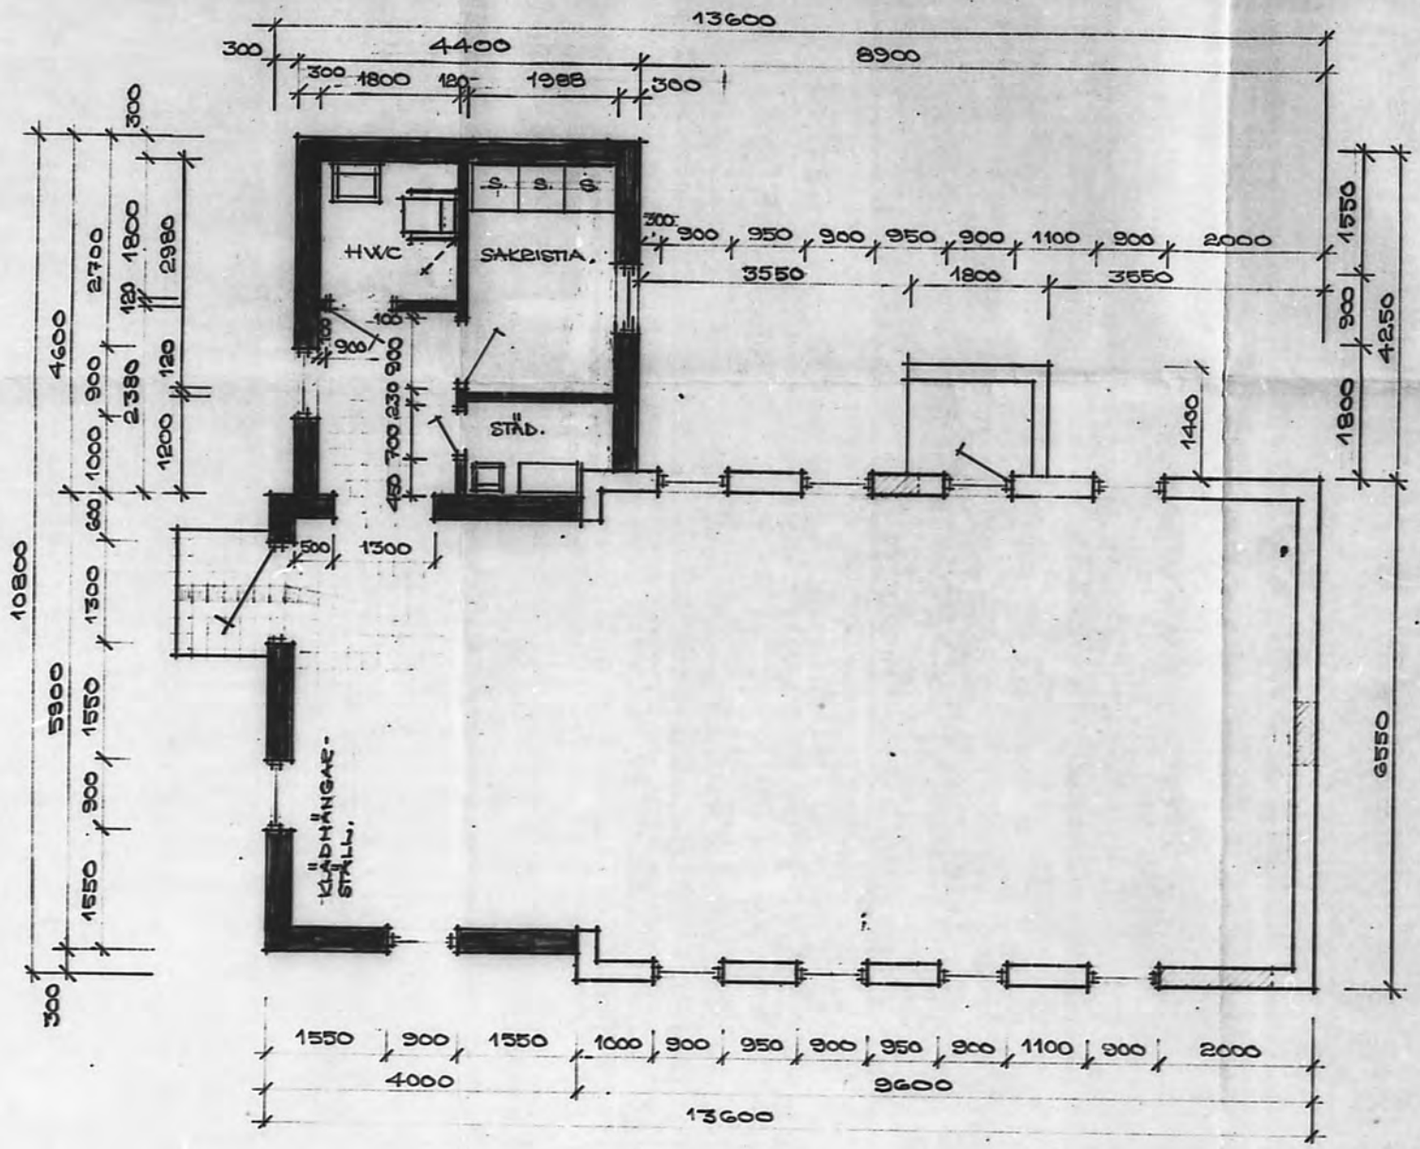

PLAN.
1:50

STADSARKITEKTKONTORET
UDDEVALLA
Ink. 1986-12-22
Dnr

SDF 1987-02-13
Ordförande

157838

REV	ÄNT	REGISTRERINGEN AVSER	SIGN	DATUM

ARK&idé
Gunnar Moberg
Lilla Grevgårdsvägen 66
421 65 Västra Frölunda
031-45 88 45


RITAD KONSTR. AV: GM.
GRANSKAD AV:
ÄRENDENUMMER:

GÖTEBORG 861216


LJUNGSKILE FOLKHÖGSKOLA
NYTT KAPELL.
BLIVANDE UTSEENDE
PLAN.

SKALA 1:50


KOD TYP FOS:
RITNINGSNUMMER: A-03
REV:

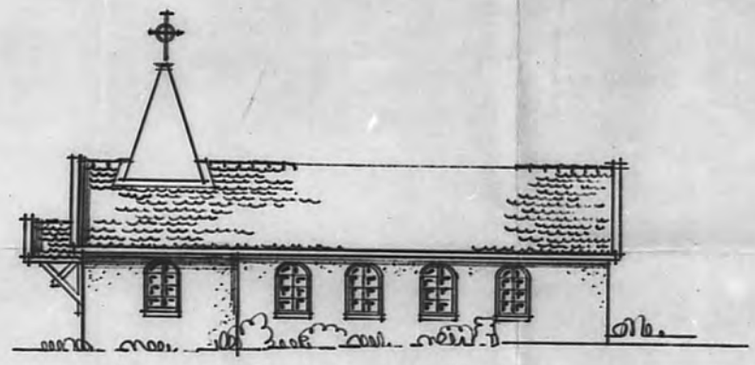

FASAD MOT SÖDER.

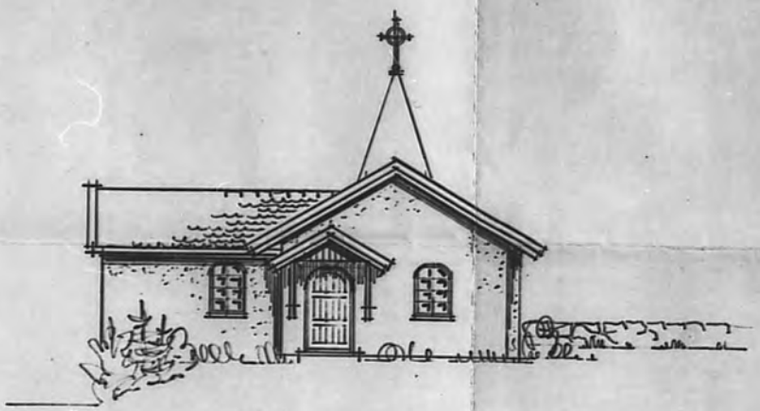


FASAD MOT VÄSTER.

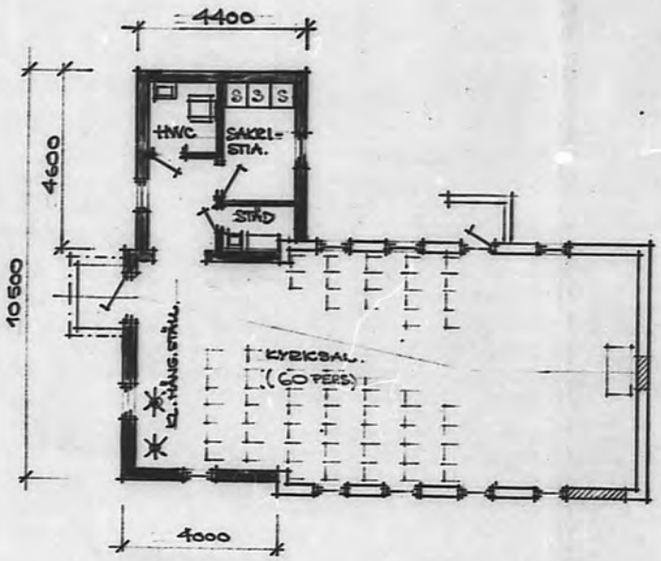


PLAN.

OMBYGGNAD

TILLBYGGNAD

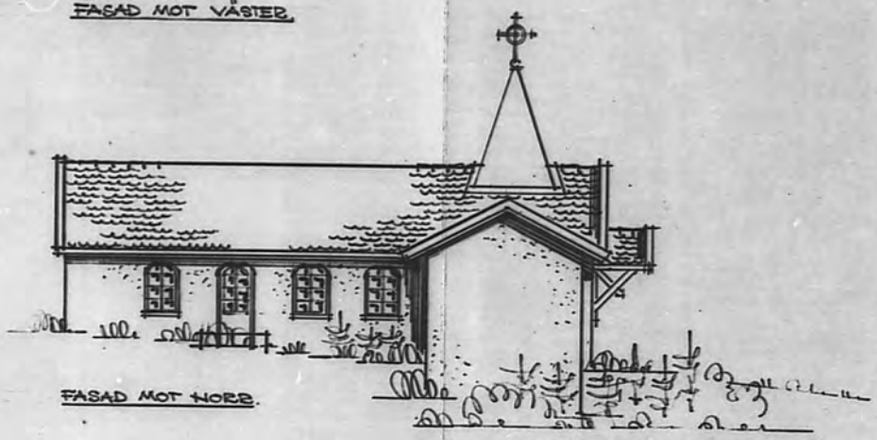

FASAD MOT NORR.

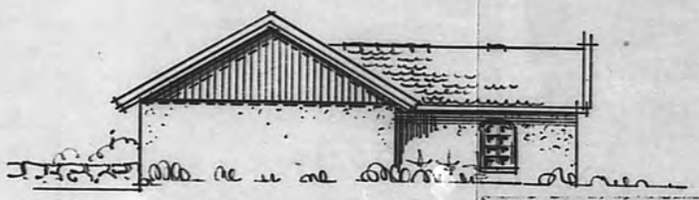

FASAD MOT ÖSTER.

STADSARKITEKTKONTORET
UDDEVALLA
Ink. 1986-12-22
B 809
Dnr

GODKÄND av ordföranden i
Utskottet för byggnadsnämnd enl.
beslut 1973
1987-02-18
Ordförande

157839

REG	ANT	REGISTRERINGEN AVSER	SIGN	DATUM


ARK&idé
Gunnar Moberg
Lilla Grevegårdsvägen 65
421 65 Västra Frölunda
031-45 65 45

LJUNGSKILE FOLKHÖGSKOLA
NYTT KAPELL
BLIVANDE UTSEENDE
PLAN, FASADER.

RITAD KONSTR. AV	GRANSKAD AV	ARBETSNUMMER
GM.		

SKALA 1:100

GÖTEBORG	KOD TYP FOS	RITNINGSNUMMER	REG
861216		A-02	

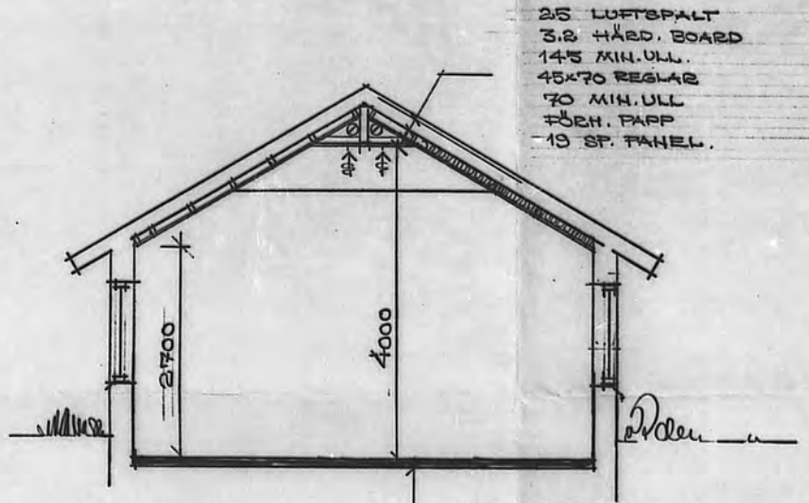


25 LUFTSPALT
3.2 HÅRD. BOARD
145 MIN.ULL.
45×70 REGLAR
70 MIN.ULL
FÖRH. PAPP
19 SP. PANEL.

13 KLINKER
40 SÄTTBRUK
50 CELLPLAST, ECOPRIM. 933-52
BEF. BTG.PLATTA.


SEKTION.
1:50



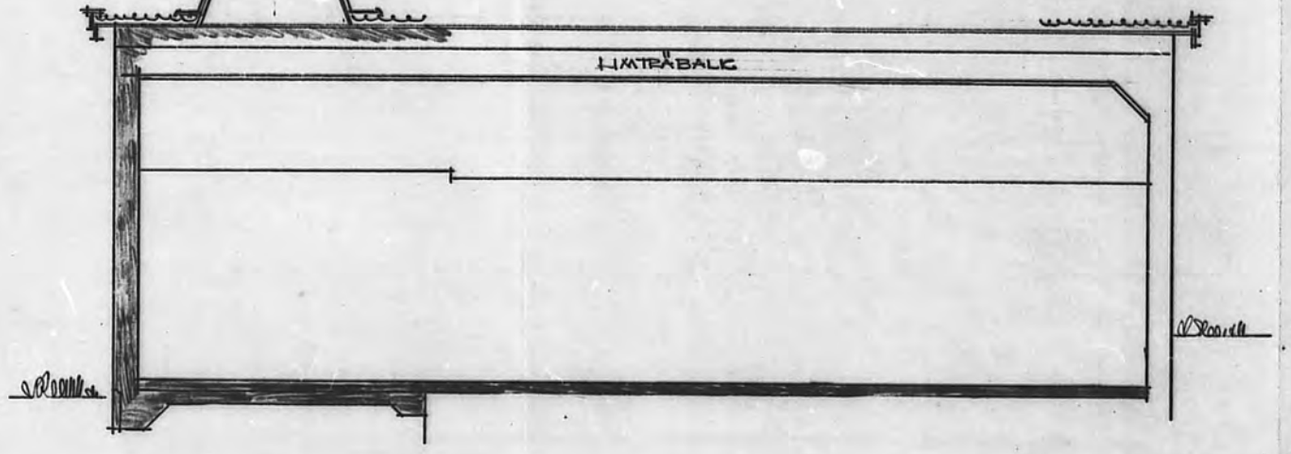

LÄNGDSEKTION.
1:50

30 PUTS
150 BTG.HÅLSTEN
10 PUTS
45×70 REGLAR c/c 600
70 MIN.ULL 1331-00
17 RÅSPONT
FÖRH. PAPP
13 GIPSSKIVA.

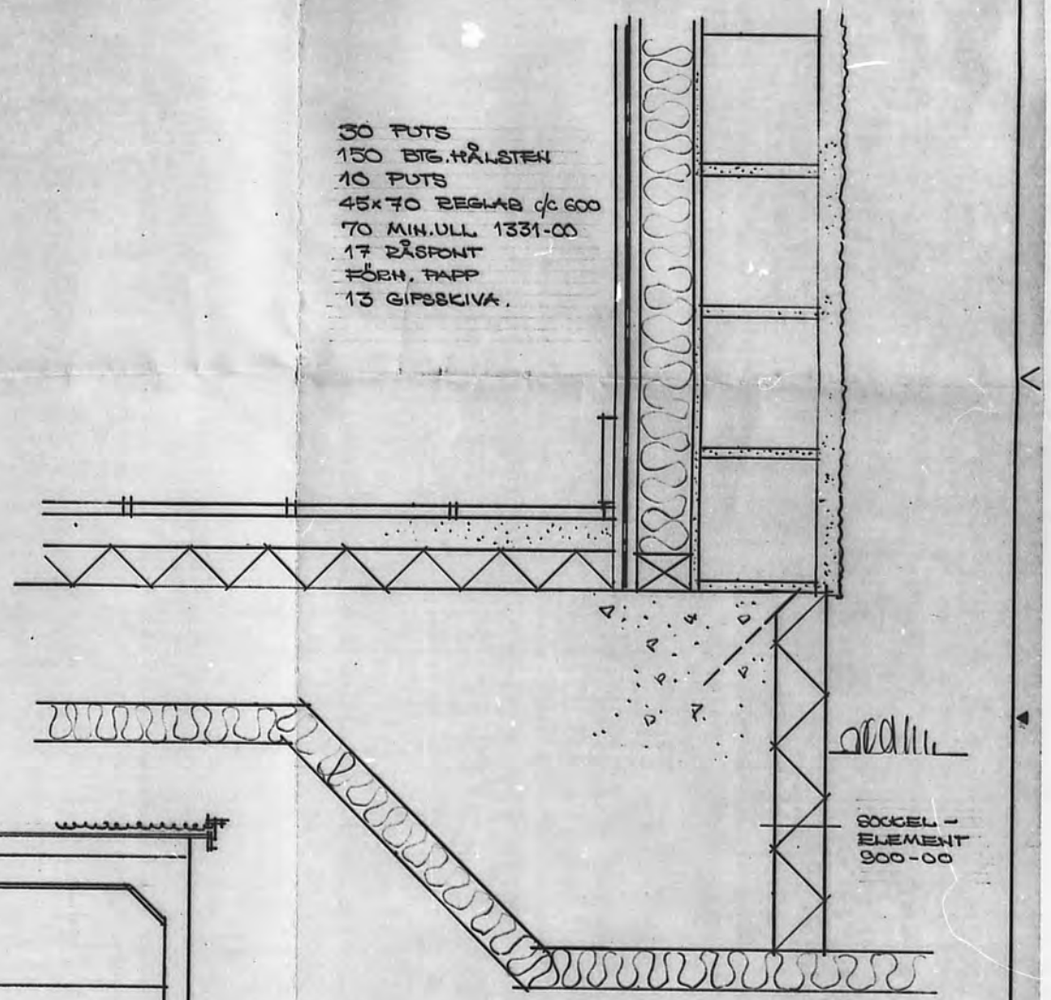

SNITT.
1:5

STADSARKITEKTKONTORET
UDDEVALLA
Ink. 1986-12-22
Dnr B 809

GODKÄND av nämnden i
Uddevalla enl.
§ 78
§ 081 1987-02-18
Ordförande

157840

REG	ANT	REGISTRERINGEN AVSER	SIGN	DATUM

ARK&idé
Gunnar Moberg
Lilla Gravegårdsvägen 65
421 55 Västra Frölunda
031-45 85 45


LJUNGSKILE FOLKHÖGSKOLA
NYTT KAPELL.
BLIVANDE UTSEENDE.
SEKTIONER.

RITAD KONSTR. AV	GRANSKAD AV	ARBETSNUMMER
GM		


SKALA 1:50

GÖTEBORG	KOD TYP POS	RITNINGSNUMMER	REG
861216		A-05	


Rulle 288 14,8X Mikrotjänst

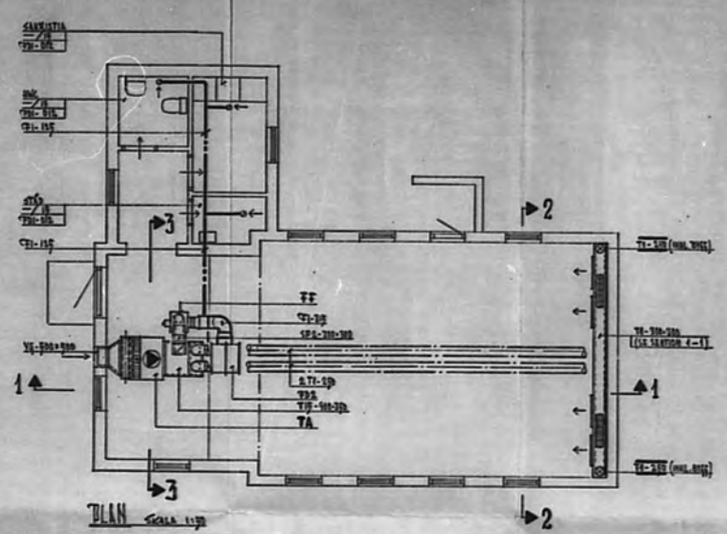


PLAN Skala 1:50

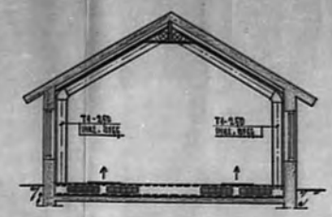


SEKTION 2—2 Skala 1:50

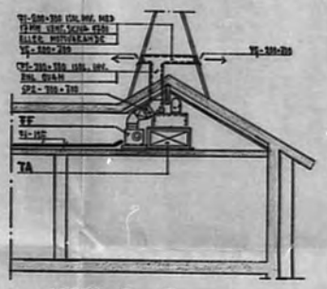

SEKTION 3—3 Skala 1:50

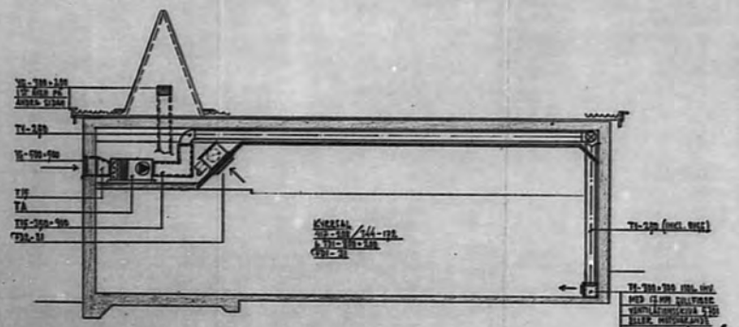

SEKTION 1—1 Skala 1:50

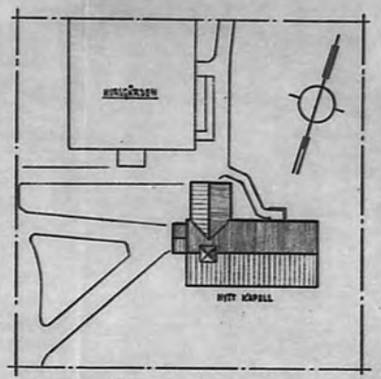

SITUATIONSPLAN Skala 1:200

TECKENFÖRKLARING

TI - FI TILL-, OCH FRÅNLUFTSKANALER AV GALV STÅLPLÅT, OISOL.
TI5 - FI5 TILL-, OCH FRÅNLUFTSKANALER AV GALV STÅLPLÅT, INV. LJUDISOL.
TA TILLUFTSAGGREGAT
FF FRÅNLUFTSFLÄKT
YG YTTERVÄGGSGALLER
TD TILLUFTSDON
FD FRÅNLUFTSDON
SP2 REKTANGULÄRT JALOUSISPJÄLL

ALLMÄNT

ALLA ERFORDERLIGA UPPHÄNGNINGSJÄRN, FENDLAR, SKRUV, DULTAR M M FÖR MONTAGE AV KOMPONENTER MATERIAL INGÅR I DENNA ENTREPRENAD.
LUFTMängder PÅ RITNINGEN ÄR ANGIVNA I L/S. ENTREPRENÖREN ÄVSER FULLT INJUSTERAD OCH DRIFTFÄRDIG ANLÄGGNING.
GARANTITID TVÅ (2) ÅR.

MATERIALFÖRTECKNING

1 ST TA, TILLUFTSAGGREGAT LIKA FABR. PM-LUFT TYP LKFB-1-42Ø-D KOMPL. MED SPJÄLLDEL TYP LKFD-4-42Ø OCH TVÄRSTRÖMSTEMPERATURREGLERUTRUSTNING TYP REGL-4ØT. AGGREGATET MONT. PÅ VIBRATIONSDÄMPARE AV GUMMI.

LUFTMängd:	1500 - 75Ø	M³/H
EXP. STAT. TRYCK:	6	MMVP EXKL. AGGR.
MOTOREFFEKT:	0,6 - 0,1	KW
UPPVÄRMN:	-15° - +25°C	
VÄRMEVATTEN:	8Ø° - 6Ø°C	

1 ST FF, FRÅNLUFTSFLÄKT LIKA FABR. DAN-TOP TYP BE-S 2ØØ-A/B-3 KOMPL. MED FLEXIBLA FÖRBINDELSER PÅ SUG-, RESP. TRYCKSIDA, FLÄKTEN MONT. PÅ VIBRATIONSDÄMPARE AV GUMMI.

LUFTMängd:	1400 - 7ØØ	M³/H
VARVTAL:	1400 - 7ØØ	r/min
STAT. TRYCK:	13 -	MM VP
MOTOREFFEKT:	0,37 - 0,09	KW, 3 x 38Ø V

3 ST FD1, FRÅNLUFTSDON LIKA BAHCO TYP GPD-Ø12
1 ST FD2, FRÅNLUFTSDON LIKA STIFAB TYP PDF-1-31 KOMPL. MED REGLERINGSLÄGE TYP FRD-4Ø.
6 ST TD1, TILLUFTSDON LIKA FABEX TYP FABFLEX 6ØØ x 2ØØ KOMPL. MED FÄLTRAMAR OCH SPJÄLL.
1 ST YG, JALOUSIGALLER LIKA PM-LUFT TYP GUAA-1-5Ø-5Ø
2 ST YG, JALOUSIGALLER LIKA PM-LUFT TYP GUAA-1-3Ø-3Ø
1 ST SP2, JALOUSISPJÄLL LIKA PM-LUFT TYP LJUA-3Ø-3Ø-2 KOMPL. MED ON-/OFF SPJÄLLMOTOR SOM ÖPPNAR NÄR FF STARTAS OCH STÄNGER NÄR FF STOPPAS.

INV. LJUDISOL. AV TILL-, RESP FRÅNLUFTSKANALER, UTFÖRES MED 5Ø MM GULLFIBER MINERALISOLTYP A 3Ø6Ø ELLER MOTSVARANDE.

ALLA ERFORDERLIGA KONTAKTDON, ARBETSTIDSOMKOPPLARE STARTAPPARATER, SÄKERHETS- OCH SIGNALLAMPOR SAMT ÖVRIG ELEKTROMEKANISK UTRUSTNING INGÅR I EL-ENTREPRENAD.


GODKÄNNS med anledning av VVS-ritning utförd av Svenska Kyltekniska AB 1987-05-25 Gunnar Åqvist
161545
ST477

BENGT GÖÖJ INGENJÖRSBYRÅ AB


LJUNGKILE FOLKHÖGSKOLA
NYTT KAPELL
VENTILATIONSANLÄGGNING

T.S.	T.S.		
1:50	740	V57:01	


3/2 A0 2/4 A1 1/6 A2 Rulle 296 29,7X A5 6 A4 8 Mikrofilm A3 1/2 A2 1/6 A1 2/4 A0 3/2

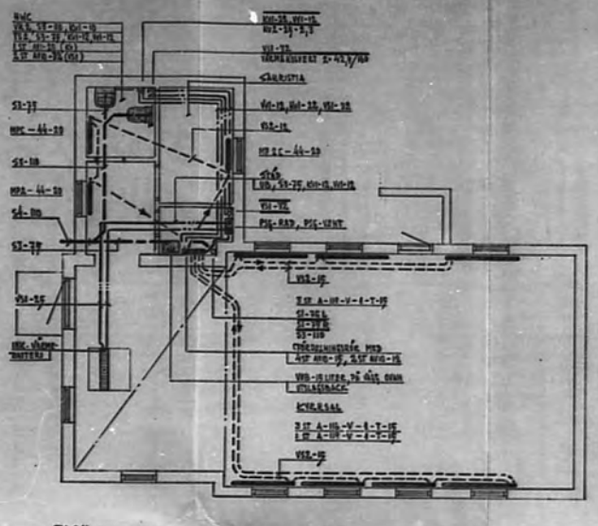


PLAN SKALA 1:50

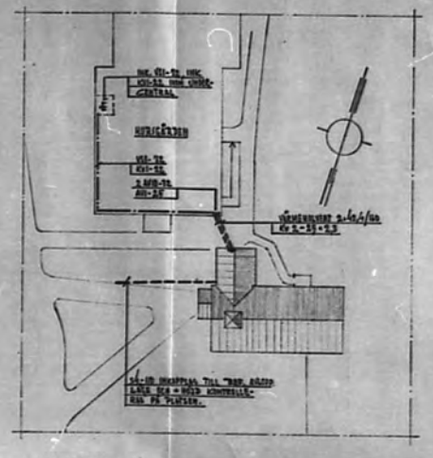

SITUATION/PLAN SKALA 1:200

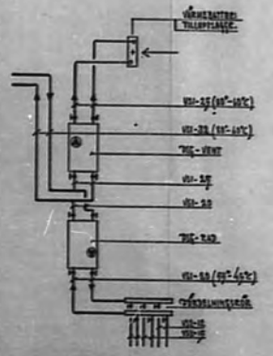

PRINCIPKOPPLING FÖR VÄRME

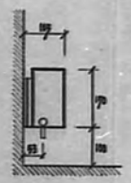

MONTAGE AV KONVEKTORER SKALA 1:5

TECKENFÖRKLARING

S1 AVLOPPSLEDN, GJUTJÄRN, NORMALAVLOPPSRÖR
S3 - " - - " - PVC INOMHUSAVLOPP
S4 - " - - " - PVC MARKAVLOPPSRÖR KLASS T
KV1 KALLVATTENLEDNING - KOPPAR
KV2 - " - - " - PE (I MARK)
VV1 VARMVATTEN,TOT - KOPPAR
VS1 VÄRMELEDNING - STÅLRÖR
VS2 - " - - KOPPAR, PLUS-PRISOL I GOLV
AV 1 AVSTÄNGNINGSVENTIL, VATTEN
AV 10 - " - - VRIMF
PSG PUMPSHUNTGRUPP
VVB VARMVATTENBEREDARE
TS 2 TVÄTTSTÄLL (HANDDUKSPP)
WC 2 TOALETTSTOL (- " -)
UB UTSLAGSBACK
L LUFTARE (AVLOPPSLEDN)
R RENSLUCKA (- " -)

ALLMÄNT

ALLA ERFORDERLIGA UPPHÄNGNINGSJÄRN, PENDLAR, SKEP, DUKTAD M M FÖR MONTAGE AV NEDANSTÅENDE MATERIAL INGÅR I DENNA ENTREPRENAD. ENTREPRENÖREN LEV. OCH MONT. ERF. URLUFTNINGS-, OCH AVTAPPNINGSVENTILER.

GARANTITID VVA (2) ÅR

MATERIALFÖRTECKNING

SANITÄRANLÄGGNING

1 ST TOALETTSTOL FABR. GUSTAVSBERG TYP 332 x (RSK-773 87 12) KOMPL. MED MONTERAD SPOL-CISTERNVENTIL

1 ST TVÄTTSTÄLL FABR. GUSTAVSBERG TYP 615-2 KOMPLETT MED ETTGREPPSBLANDARE RSK 744 14 05 MED FÖRLÄNGD SPAK, KONSOLER RSK 809 43 02. PUNDARTERLÅS OCH GOLVAVLOPP RSK 809 44 00. TVÄTTSTÄLLET MONTERAS PÅ BEAB VÅGMÖLLA TYP B.

1 ST UTSLAGSBACK RSK 803 61 05 KOMPL. MED KONSOLER VÄSTERLÅS, AVLOPP TILL GOLV OCH BLANDARE RSK 845 22 11.

1 ST VARMVATTENBEREDARE LIKA FABR. NIBE TYP B10TTC, 15 LTR. EL-EFFEKT 2000 W-220 V. KOMPL. MED SÄKERHETSVENTIL. TILL VVB LEV OCH MONT 1 ST VENTILBOX RSEL. 15 EN., RSK 431 17 00 INKL. BACK-, AVSTÄNGNINGS- OCH AVTAPPNINGS-VENTIL.
VVB MONT. PÅ VÄGG OVAN UTSLAGSBACK. SPILLVATTEN-LEDN. DRAGES TILL UTSLAGSBACK.

SAMTLIGA VATTENRÖR (UTOM VVB) FÖRSES MED FÖRAVST-HÖJNINGSVENTILER TYP TRIM.

2 ST AV 1, AVSTÄNGNINGSVENTILER ENL. RSK 450 29 MONT. PÅ INKOMMANDE RESP. UTGÅENDE KV-LEDNING

KV-LEDNING I MARK AV PEM 25x7,3

RV-, VV-LEDNINGAR INOMHUS AV KOPPAR.
KV ISOL. MED RÖRSKÅLAR AV MINERALULL SERIE 31 MED ÅNGSPÄRR LS.S. YTBEKLÄDNAD PLASTPLÅT
VV ISOL., ENL., SERIE 33 OCH PLASTPLÅT.
KOPPLINGSLEDN. ISOLERAS EJ.

S3 - AVLOPPSLEDN. AV PVC-HT, INOMHUSAVLOPP
S4 - AVLOPPSLEDN. AV PVC, MARKAVLOPPSRÖR, KLASS T.

VÄRMEANLÄGGNING

KONVEKTORER LIKA ENACON SVENSKA AB:

3 ST A-110-8-1-T-15
4 ST A-110-8-1-T-15

RADIATORER LIKA AB FELLINGSBRO VERKSTADER KOMPL. MED MONTAGEJÄRN.

1 ST MPC-440-20-H-ETT-RR-GR-12-7987
1 ST MP2-440-20-H-ETT-RR-GR-12-7987
1 ST MP2C-440-20-H-ETT-RR-GR-12-7987

1 ST PUMPSHUNTGRUPP PSG-RRD FABR. RMK TYP VM-25-5-20-811-0203
PRIMÄRFLÖDE: 119 L/M
SEKUNDÄRFLÖDE: 439 L/M
TRYCKUPPS SEK: 37 kPa (3,7 M)
TRYCKFALL PRIM: 4 kPa (0,4 m)

1 ST PUMPSHUNTGRUPP PSG-VENT FABR. RMK TYP VM-25-5-208-415-0209
PRIMÄRFLÖDE: 898 L/M
SEKUNDÄRFLÖDE: 898 L/M
TRYCKUPPS SEK: 32 kPa (3,2 M)
TRYCKFALL PRIM: 7 kPa (0,7 M)

4 ST AV 10, AVSTÄNGNINGSVENTILER ENL. RSK 450 2958 MONT. PÅ INKOMMANDE RESP. UTGÅENDE RADIATORANSLUTNINGAR

VÄRMEKOLVERT FABR. ECOSPIRE TYP ECOTWIN 2 x42,6/160

VS 1, VÄRMELEDNINGAR, STÅLRÖR SMS 3115 ISOL. MED RÖRSKÅLAR AV MINERALULL SERIE 33 MED YTBEKLÄDNAD AV PLASTPLÅT.

VS 2, VÄRMELEDNINGAR FABR. WORSØ TYP PLUS PRESOL (I GOLV)

STYRUTRUSTNING FÖR PSG - RRD LIKA FABR. DANFOSS

1 ST RMS 6125 REGLERCENTRAL
1 ST ESA/DYKROR TEMPERATURGIVARE
1 ST ESMO UTEGIVARE
1 st AMV 23 VENTILMOTOR 220 V
1 ST TIDUR MED VECKOBATTERI OCH GAVELRELÄ VENTILMOTOR FÖR PSG-VENT (TILLUFTSAGGREGAT) LEV. AV VENTILATIONSENTREPRENÖR, MONT. AV RÖRENTREPRENÖR.


ALLA GÄLLANDE LOKALA MONTAGEREGLER, STARTAPPARATER, SÄKERHETS-, SIGNALLAMPOR SAMT STARK- OCH SVAGSTRÖMSANLÄGGNINGAR MÅSTE I ALLA DELAR UTFÖRAS I ENLIGHET MED GÄLLANDE STARKSTRÖMSFÖRESKRIFTER.


Granskad med anledning av VVS 1977-05-25


161546


BENGT BÖÖJ INGENJÖRSBYRÅ AB	LJUNGKILE FOLKHÖGSKOLA		
	NYTT KAPELL		
	SANITÄR- OCH VÄRMEANLÄGGNING		
T.S.	1:50	740	V59:01

Förenkla ritn:
Betong K 250
Armering Ks 60

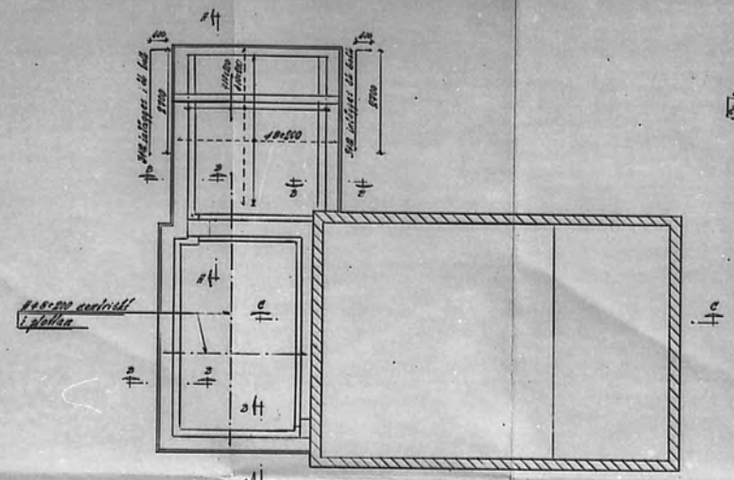

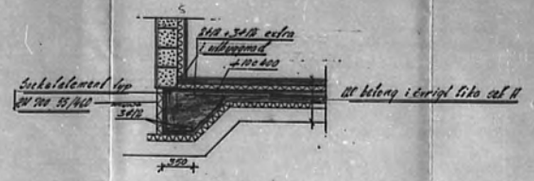

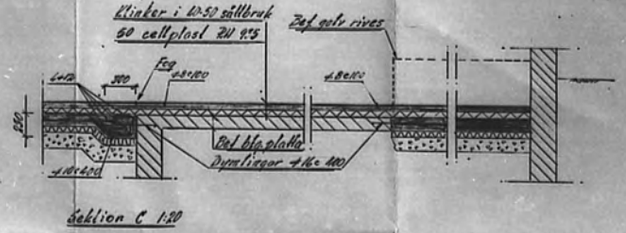

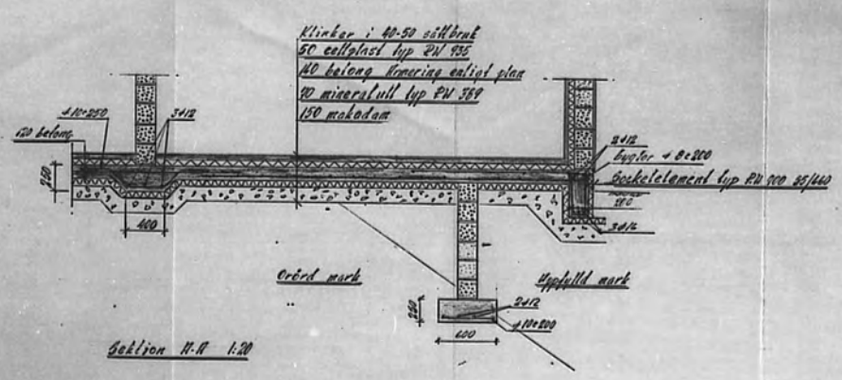

GODKÄND av 1:a byggnadsinspektören
Stockholm 1957-09-22
1:a byggnadsinspektör

STADSARKITEKT-/AVDELNINGEN
1957-10-17
Godkänd


161548

L. WINBERG BYGGKONSULT AB RINGDALSGATAN 31, 416 61 GÖTEBORG TEL. 031/40 21 00				
				LJUNGSKILE FOLKHÖGSKOLA
				NYTT KAPELL
				GRUND
				TÖSTELFRÖD 2123
				1


Rulle 296 29,7X

Balkar:
B1 Limträ 90·450
B2 —»— 115·450
B3 —»— 90·360

Takstol I c/c 1:a

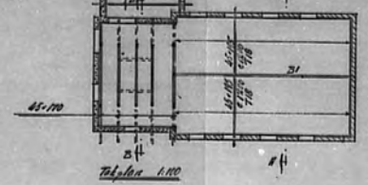

Takplan 1:100

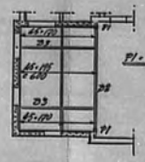

B1 = Limträ 115·315

Bjälklag 1:100

Luftning i öl torn

20 råspanel + takfölj. enl. ill
45·95 max 1000

Dubbla BMF vinkelbeslag

45·190

Dubbla BMF vinkelbeslag
20 panel + 45·95 c 900
2 spikläpper 22·95
spikas med 2·4 4" spik

2 spikläpper 22·95
spikas med 2·4 4" spik

2 st 28·190

4 4" spik

Takfölj. se sek II

45·190

2 spikläpper 28·190
spikas med 2·4 4" spik

Dubbla BMF vinkelbeslag
BMF balkskor


B3

50 mineralull 2W 1039
190 mineralull 2W 1303
mellan 45·190
Puts
2 st 22·95 + 95
mineralull 2W 1303
20 mineralull 2W 1303
mellan 45·70 c 600
12 råspanel + 0,2 plastfolie
13 gipsplatta

22 spånplatta
195 mineralull 2W 1303
mellan 45·195 c 600
36·70 glespanel
0,2 plastfolie
13 gipspanel

Luftad sock
BMF balkskor
Takspegel + bärlistll 22·36 på
sl-råstsll 22·25 c 600
Papp YMH 1300
20 råspanel
4 4" spik
B1
2 st 22·95 + 95
mineralull 2W 1303
Luftspalt mellan 22·25 lättl c 600
35 träfiberskiva
190 mineralull 2W 1303
20 mineralull mellan reglar 45·70 c 600
36 glespanel + 0,2 plastfolie
13 gipsplattor
Bef. vägg
20 mineralull 2W 1303
mellan 45·70 c 600
12 råspanel + 0,2 plastfolie
13 gipsplattor

Sektion A-A 1:20

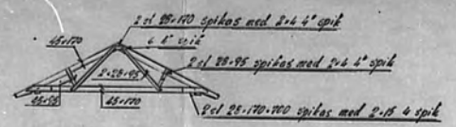

Takstol I 1:50

Föreskrifter:
Limträ kvalitet L 40
Kvalitet övrigt trä Övriga mm 43
annat angivet på ritning.
Hammarband förankras i underliggande
murverk med ingjutna bult ø 12 c 750
Takstolar förankras i hammarband med
BEF vinkelbeslag.
Spik för vinkelbeslag och balkskor
skall vara enkaverpig.


GODKÄND av Ia byggnadsinspektör
1987-09-22


STADS-BYGGNADS-FÖRVALTNINGEN
1987-10-17


161549

L. WINBERG BYGGKONSULT AB
RIKSDALERSGATAN 31, 414 81 GÖTEBORG
TEL. 031-41 31 00

L JUNGSKILE FOLKHÖGSKOLA
NYTT KAPELL
YTTERIAK
TJÖSTELRÖD 2:25
2

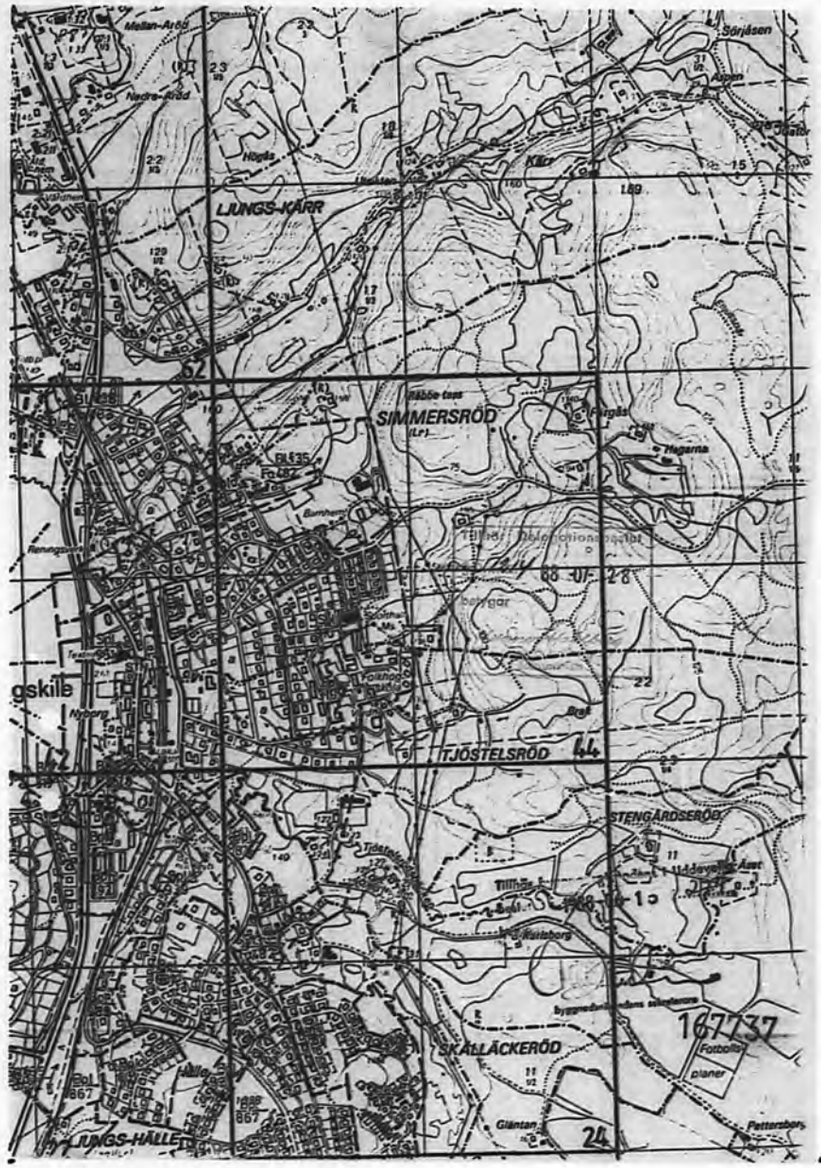

LJUNGS-KÄRR
SIMMERSRÖD
TJÖSTELSRÖD
STENGÅRDSRÖD
SKÄLLÄCKERÖD
LJUNGS-HÄLLE
gskile
Mellan-Arbo
Nedre-Arbo
Högås
Kärr
Sörjasen
Aspen
Tjöstelsrö
Tillhus
Fotbolls
planer
Pettersborg
Glänten
Bol
867
52
44
24
167737

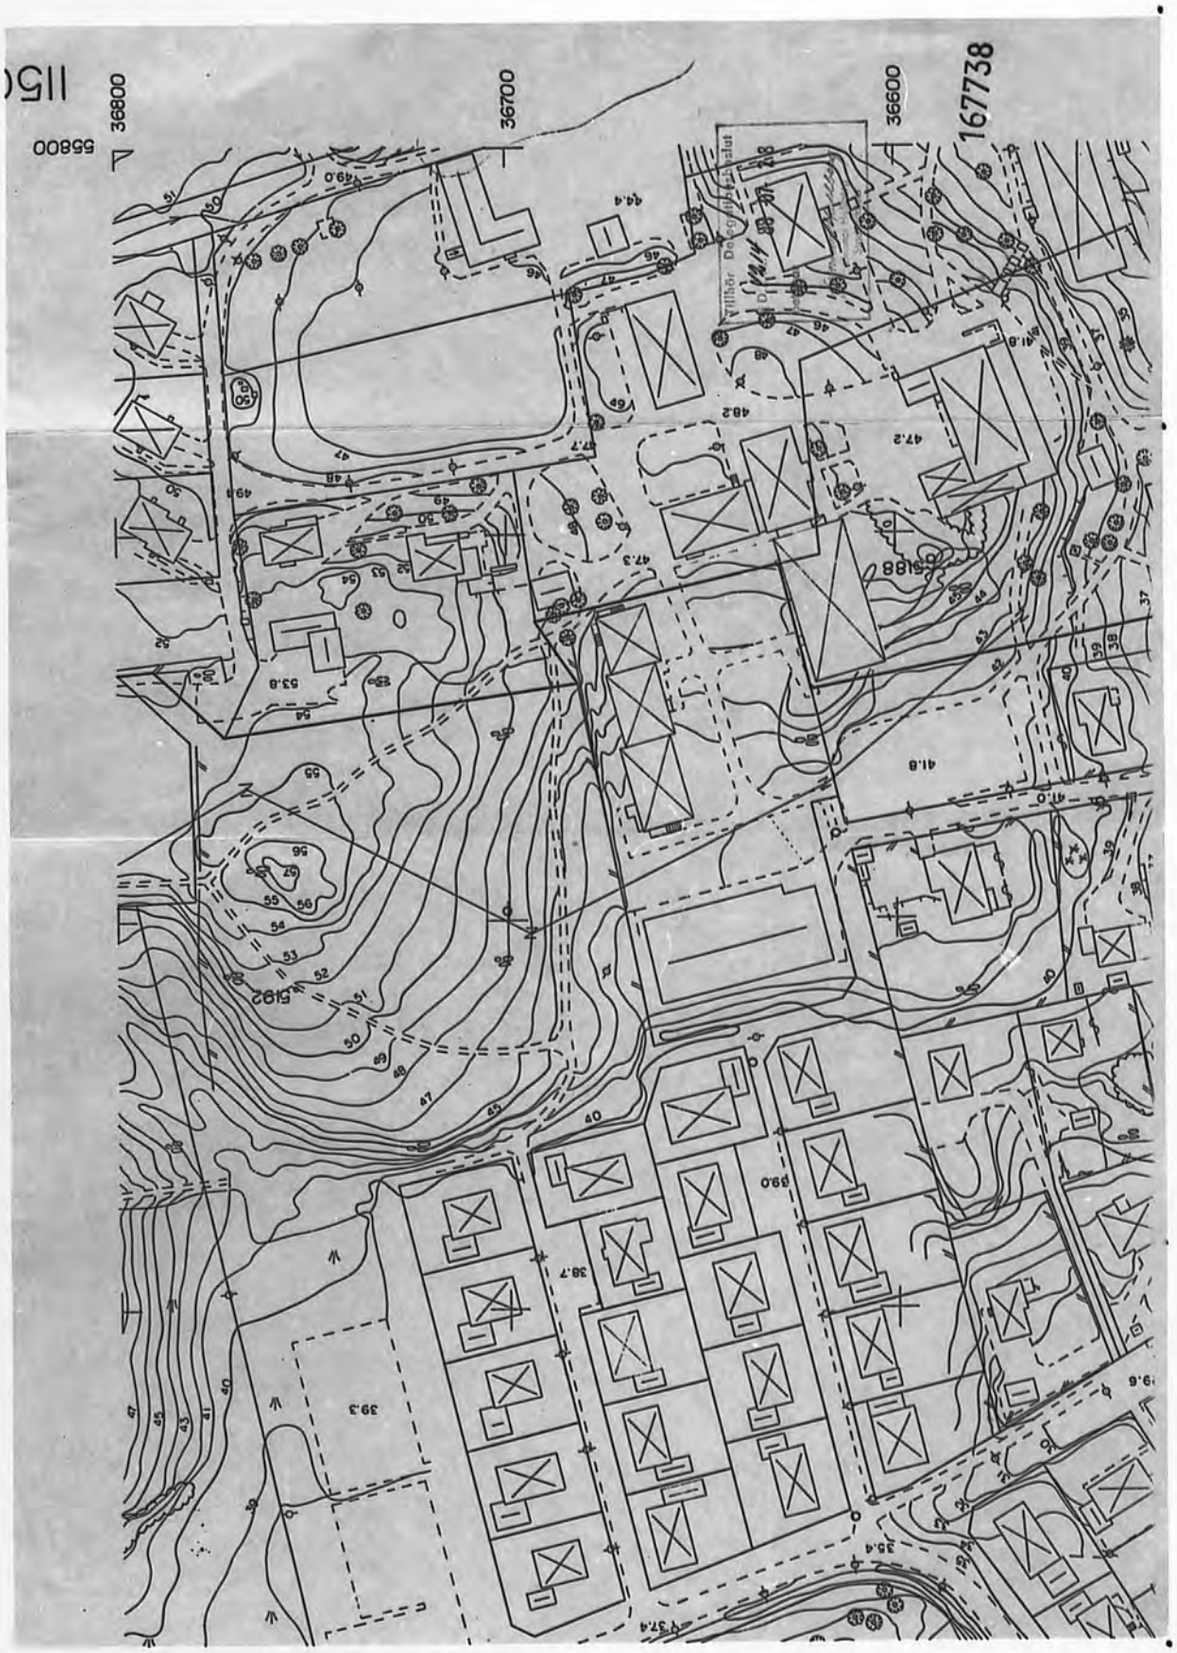
36800
36700
36600
167738
55800
53.8
49.0
44.4
48.2
47.2
47.3
41.8
41.0
39.3
38.7
39.0
35.4
37.4

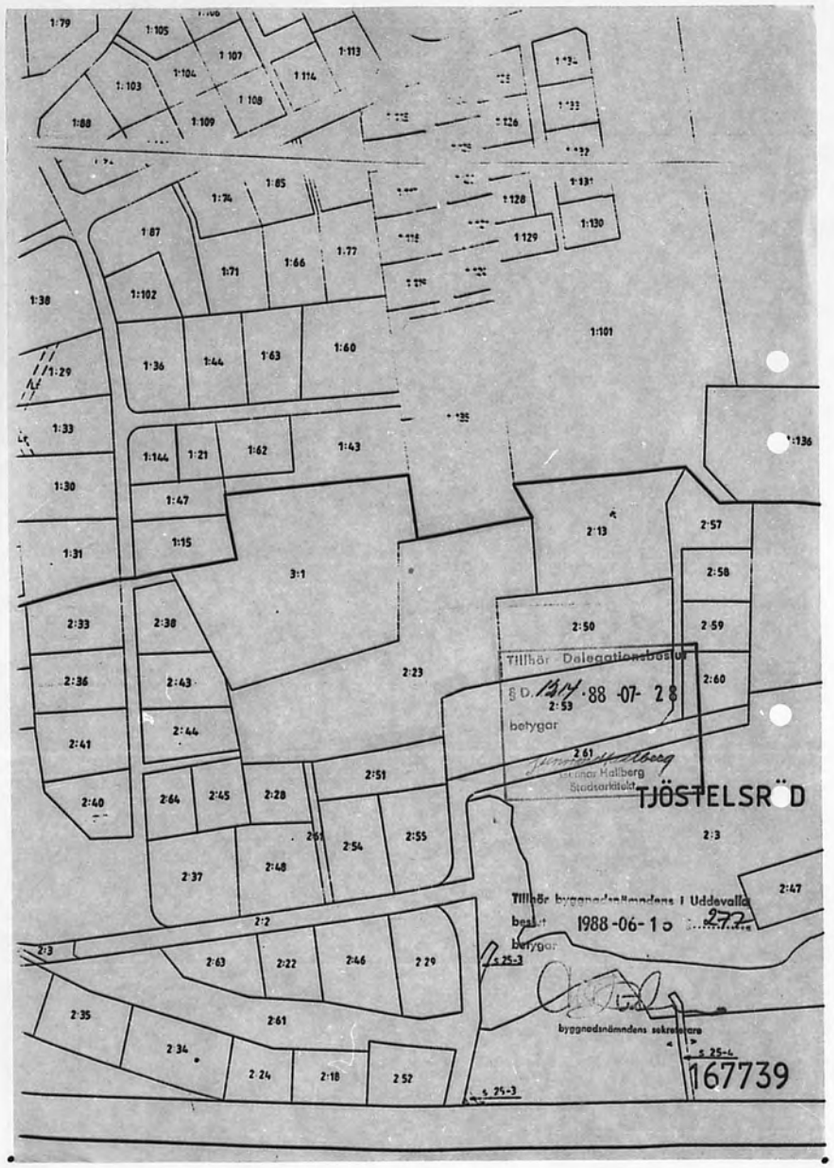
1:79
1:105
1:107
1:113
1:103
1:104
1:114
1:108
1:88
1:109
1:126
1:128
1:131
1:130
1:129
1:87
1:74
1:85
1:71
1:66
1:77
1:102
1:38
1:101
1:29
1:36
1:44
1:63
1:60
1:33
1:136
1:144
1:21
1:62
1:43
1:30
1:47
1:15
1:31
3:1
2:13
2:57
2:58
2:33
2:38
2:50
2:59
2:36
2:43
2:23
2:60
2:53
2:41
2:44
2:61
2:40
2:64
2:45
2:28
2:51
TJÖSTELSRÖD
2:3
2:37
2:48
2:54
2:55
2:47
2:2
2:63
2:22
2:46
2:29
2:35
2:61
2:34
2:24
2:18
2:52
§ 25-3
§ 25-6
167739
Tillhör Delegationsbeslut
§ D. 1988-07-28
betygar
Gunnar Hallberg
Stadsarkitekt
Tillhör byggnadsnämndens i Uddevalla
beslut 1988-06-10 § 272
betygar:
byggnadsnämndens sekreterare

UDDEVALLA KOMMUN

GODKÄND kal. Uddevalla
Byggnadsnämnds delegations-
ordning §322/87
§ D. 1914 88 -07- 28
Gunnar Hallberg
Gunnar Hallberg
Stadsarkitekt

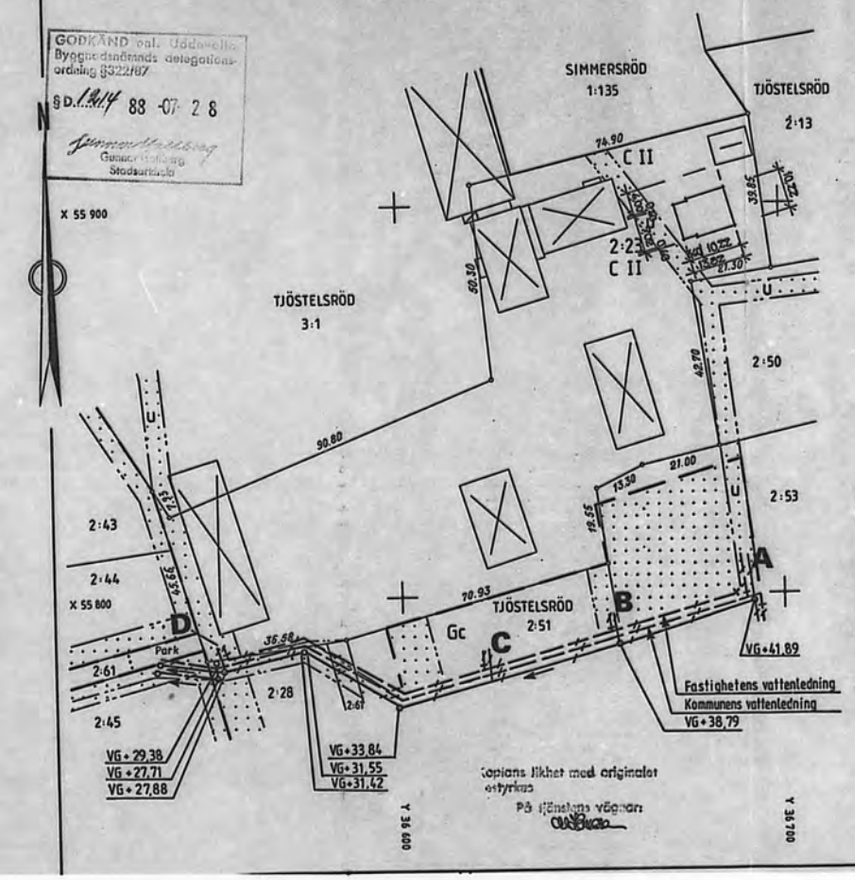

KARTBETECKNINGAR

- Kvarters/områdesgräns enligt detaljplan
- Fastighetsgräns
- Föreslagen fastighetsgräns
- Bestämmelsegräns
- 1, 1:23 Fastighetsbeteckningar
- Byggnader, redovisning av fasadliv
- Byggnader, redovisning av takkontur
- Staket
- Häck
- Stenmur
- Stödmur
- Slänt
- Väg
- 22 / 21 Höjdkurvor
- Stolpe Rutnätspunkt
- Belysningsstolpe
- Elanslutning Elskåp

LEDNINGSUPPGIFTER
Mark-, va- och el-uppgifter, se beskrivning på kopians baksida.

X XXX 000 VG+00.00
- Ändpunktens vattengångsnivå
- Dimension
- Rörmaterial
- Ledningsslag: V = Vattenledning, S = Spillvattenledning, D = Dagvattenledning

- Befintlig resp föreslagen vattenledning med avstängningsventil
- Befintlig resp föreslagen spillvattenledning med rinningsriktningspil och brunn
- Befintlig resp föreslagen dagvattenledning med rinningsriktningspil och brunn

Tillhör byggnadsnämndens i Uddevalla
beslut 1988-06-16 § 277
betygar

STADSARKITEKTKONTORET
UDDEVALLA
1988-06-30
Dnr 3241

167740

Kartoriginalet arkiveras på stadsingenjörskontoret. Kopior kan beställas per tel. 0522-96 269. Revidering av kartan kan ske vid framtida till- eller ombyggnad.

X NYBYGGNADSKARTA		SITUATIONSPLAN	Arkivnr N 88.073
Upprättad 1988-06-16		Reviderad	Skala 1:1000
Fastighet Tjöstelsröd 2:23			Utsättning utförd / Sign
Gatuadress –			
Area 9 969 m²	Fastigheten bildad 1938-10-13		Lägeskontroll utförd / Sign
Detaljplan med bestämmelser (se bilaga) antagen / fastställd 1972-06-01			
Genomförandetid ~~intill~~: har utgått			Sockelhöjd / Sign: +
Fastighetens ägare är f n ~~skyldig~~ / ej skyldig att betala gatukostnadsersättning			
Fastighetsplan antagen / fastställd –			Källargolvshöjd / Sign: +
Genomförandetid intill –			
Områdesbestämmelser antagna –		Gatuhöjder och uppgifter om va-ledningars läge och höjder är påtecknade kartan 1988-06-16	

UDDEVALLA KOMMUNS STADSINGENJÖRSKONTOR
Folke Ekvarsson
stadsingenjör

UDDEVALLA KOMMUNS GATUKONTOR
Bengt Olausson
utredningschef

Rulle 308 14,8 X Mikrotjänst

MARK-,VA-,och EL-UPPGIFTER PÅ NYBYGGNADSKARTA MED BESKRIVNING

För anslutning av fastigheten TJÖSTELSRÖD 2:23 till gatu- och parkmark och till Uddevalla kommuns allmänna va-anläggning samt till el gäller:

1 **ALLMÄNT**

Samtliga höjder redovisas i höjdsystem RH70 på omstående karta. arkivnr N 88.073

2 **OMGIVANDE MARK I FASTIGHETSGRÄNS**

Slänter

Ibland finns eller uppstår nivåskillnader mellan fastighet och omgivande gatu- och parkmark. Om fastighetsägaren då väljer att anlägga slänt får slänten inte till någon del placeras på kommunal mark.

3 **VA**

Allmänt

Förbindelsepunkterna för vatten och avlopp är belägna 0.5 m från huvudledningen där respektive servisledning ansluter. Förbindelsepunkt utgör gräns mellan allmän del och fastighets del av servisledning.

Servisledningarna är klara.

Servisledningars planlägen framgår av nybyggnadskartan.

Va-installation kräver bygglov och skall utföras enligt Svensk byggnorm.

För anslutning till och brukande av va-anläggningen gäller bilagda ABVA.(=Allmänna bestämmelser för brukande av Uddevalla kommuns allmänna vatten- och avloppsanläggning).

Anläggningsavgifter för vatten och avlopp debiteras enligt kommunens va-taxa.

Vattenförsörjning

Mätarplats utförs enligt Svensk byggnorm och i övrigt enligt kommunens anvisningar.

Lägsta normala trycknivå vid förbindelsepunkt A är + 65 m. Detta innebär att lägsta normala vattentryck i förbindelsepunkten A är 23 mvp. (mvp = meter vattenpelare)

Spillvattenavledning

Uppdämningsnivå för spillvattenavledning är i pkt A +42.2 m, i pkt B +39.1 m, i pkt C +36.2 m, och i pkt D +28.2 m. Fri inloppsöppning med självfallsanslutning får ej utan dispens anordnas under uppdämningsnivån.

Dagvattenavledning

Dagvatten skall avledas via förbindelsepunkt vid D för dagvatten om inte lokalt omhändertagande, LOD, tillämpas för dagvatten inom tomten.

Avleds dagvatten via förbindelsepunkten är uppdämningsnivån + 29.6 m. Fri inloppsöppning med självfallsanslutning får ej utan dispens anordnas under uppdämningsnivån.

Dränvattenavledning

Dränvatten skall avledas via förbindelsepunkt för dagvatten om inte lokalt omhändertagande, LOD, tillämpas för dränvatten inom tomten.

Avleds dränvatten från grunddräneringen via förbindelsepunkten och ligger dräneringsnivån under uppdämningsnivån för dagvatten, skall dränvattnet pumpas om inte särskilda åtgärder mot fuktinträngning vidtas.

VID BEHOV AV YTTERLIGARE INFORMATION: RING 0522/96000


t ex vid önskemål om annat läge på förbindelsepunkt eller för ytterligare upplysningar om mark och va i detta ärende.

4 **EL**


Elleverantör är Uddevalla Energiverk.
För upplysningar om elanslutning,avgifter mm kontakta elverkets abonnentsektion tfn 0522/96221.

(fil:N88.073)

167741

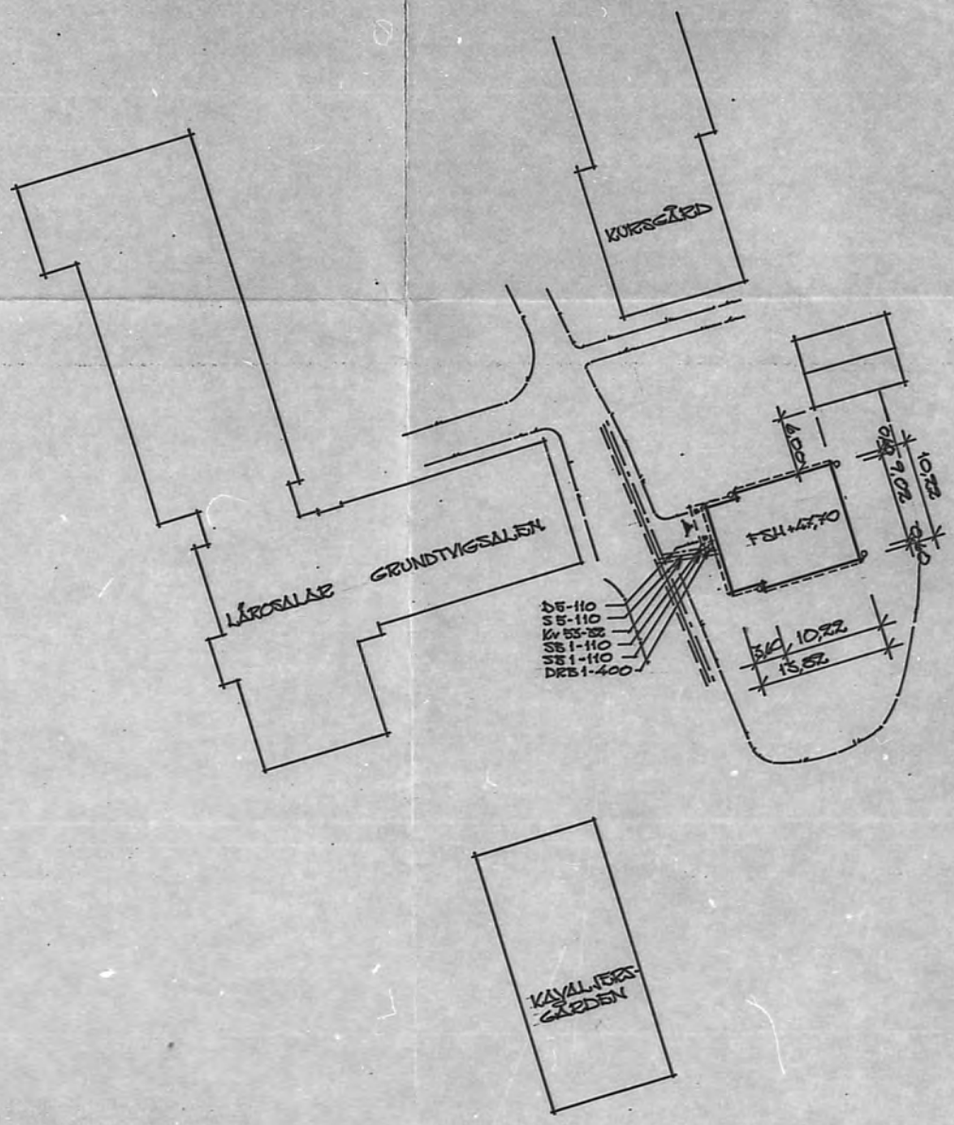



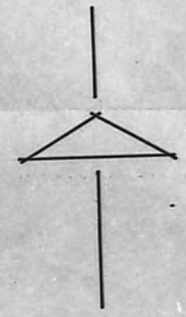

GODKÄND enl. Uddevalla Byggnadsnämnds delegationsordning §32/87
§ D. 1214 88-07-28

Tillhör byggnadsnämndens i Uddevalla beslut 1988-06-10 § 277
betygar

STADSARKITEKTKONTORET UDDEVALLA
Ink. 1988-06-19
Dnr 3264

167742


SITUATIONSPLAN/VA-SITUATIONSPLAN

DAT.	REV.	ANT.	REV. AVSER:	SIGN.


nordiska trähus I VRIGSTAD AB
570 83 VRIGSTAD Tel. 0382/383 80 vx

NYBYGGNAD Å TJÖSTELRÖD 2:23 UDDEVALLA KOMMUN
BYGGHERRE: LJUNGSKILE FOLKHÖGSKOLA
gm. EG-BYGG FÖRENINGSGAT. 75
288 00 VINSLÖV TEL 010-440984

DEN 1814 1988
SKALA: 1:400
RITAD GR.
TYP. NR. 12737

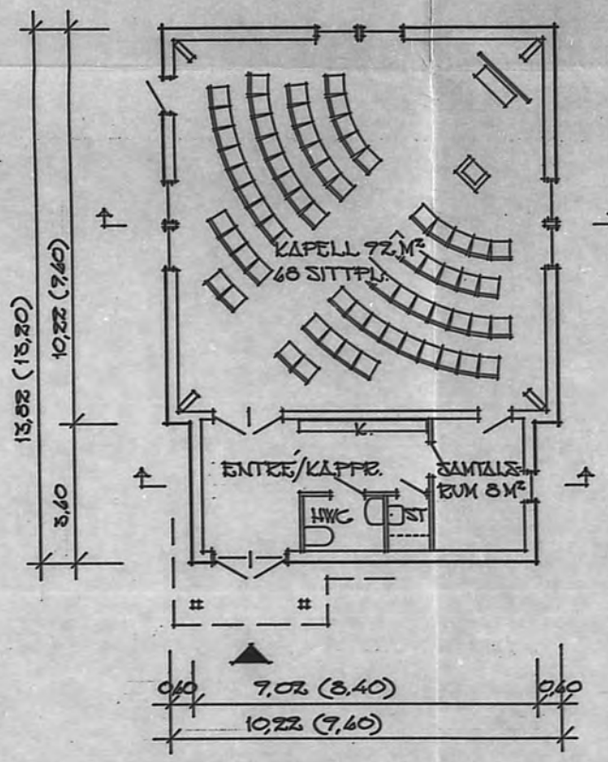


PLAN
INV. AREA 122 M²

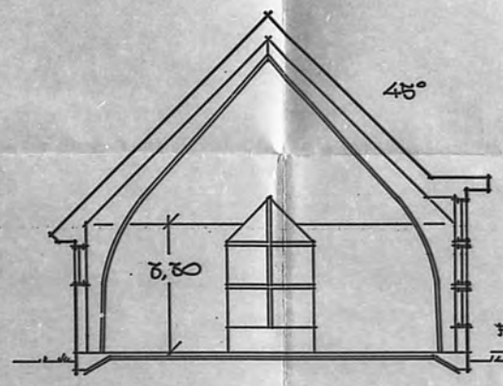

SEKTION

OBS. FÖRESLAGEN SH FASTSTÄLLES AV BEHÖRIG MYNDIGHET.

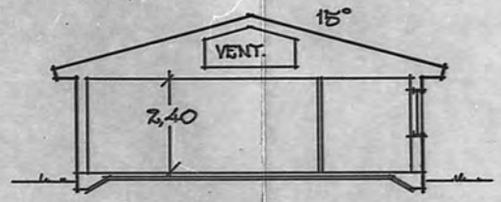

SEKTION

Tillhör byggnadsnämndens i Uddevalla beslut 1988-06-15 § 277
betygar
byggnadsnämndens sekreterare

Uddevalla delegations-
1214 88-07-28

STADSARKITEKTKONTORET UDDEVALLA
Ink. 19 88-07-19
3864
Dnr


167743

DAT.	REV.	ANT.	REV. AVSER:	SIGN.


nordiska trähus I VRIGSTAD AB
570 03 VRIGSTAD Tel. 0382/303 80 vx

NYBYGGNAD Å TJÖSTELRÖD 2:23 UDDEVALLA KOMMUN
BYGGHERRE: LJUNGSKILE FOLKHÖGSKOLA
gm. EG-BYGG FÖRENINGSGAT. 75
288 00 VINSLÖV TEL 010- 440984


DEN 1814 1988
SKALA: 1:100
RITAD GB
TYP. 1 NR. 12787

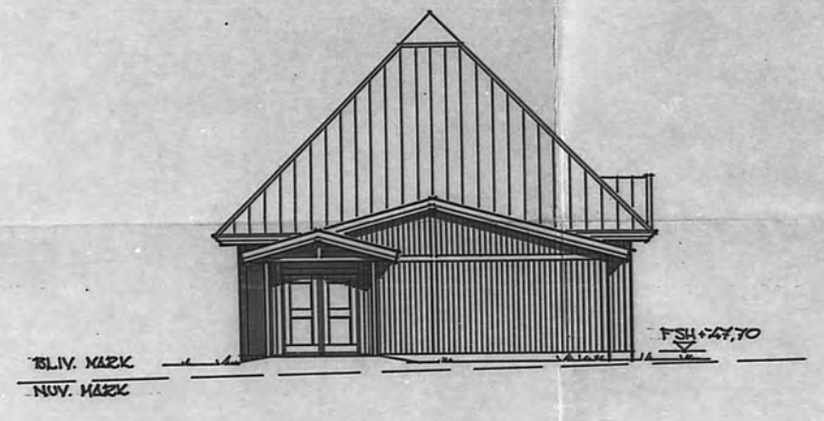


FASAD MOT VÄSTER

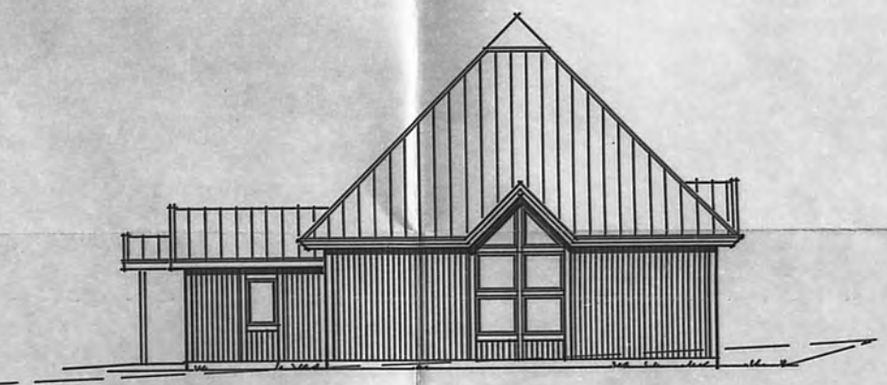

MOT SÖDER

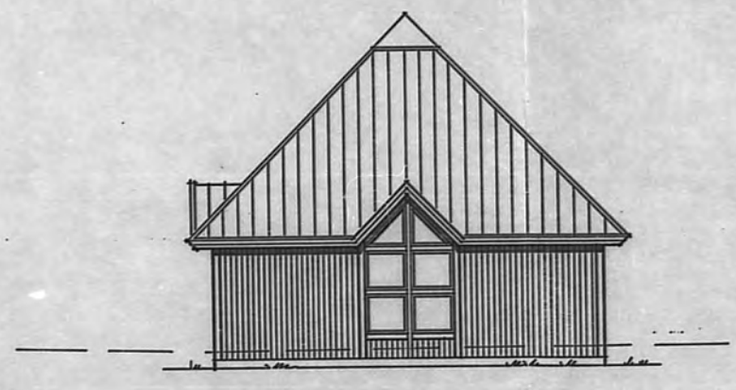

MOT ÖSTER

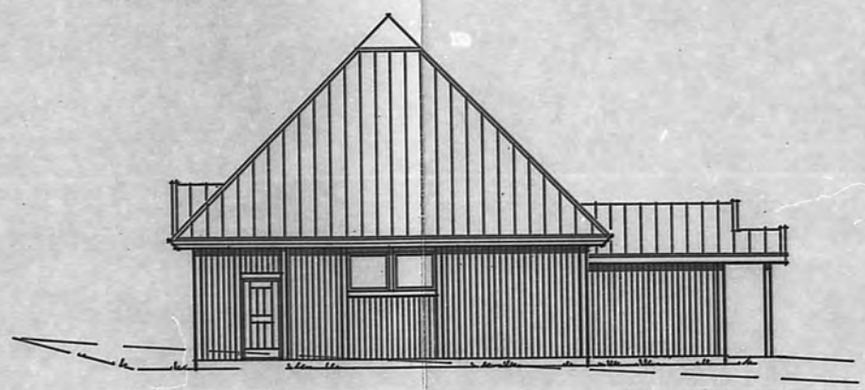

MOT NORR

STADSARKITEKTKONTORET
UDDEVALLA
1988-04-22
Dnr 3264

GODKÄND enl. Uddevalla Byggnadsnämnds anvisningsordning §22/87
§ D 1014 88-07-28

Tillhör byggnadsnämndens i Uddevalla
beslut 1988-06-10 § 272
beteckning

byggnadsnämndens sekreterare


167744

DAT.	REV.	ANT.	REV. AVSER:	SIGN.
21/6			DÖRR NORR	

nordiska trähus
I VRIGSTAD AB
570 03 VRIGSTAD Tel. 0382/303 80 vx

NYBYGGNAD Å TJÖSTELRÖ 2:23 UDDEVALLA KOMMUN
BYGGHERRE: LJUNGSKILE FOLKHÖGSKOLA
gm. EG-BYGG FÖRENINGSGAT. 75
288 00 VINSLÖV TEL 010-440984

DEN 18/4 1988
SKALA: 1:100
RITAD GB
TYP. NR.
12787

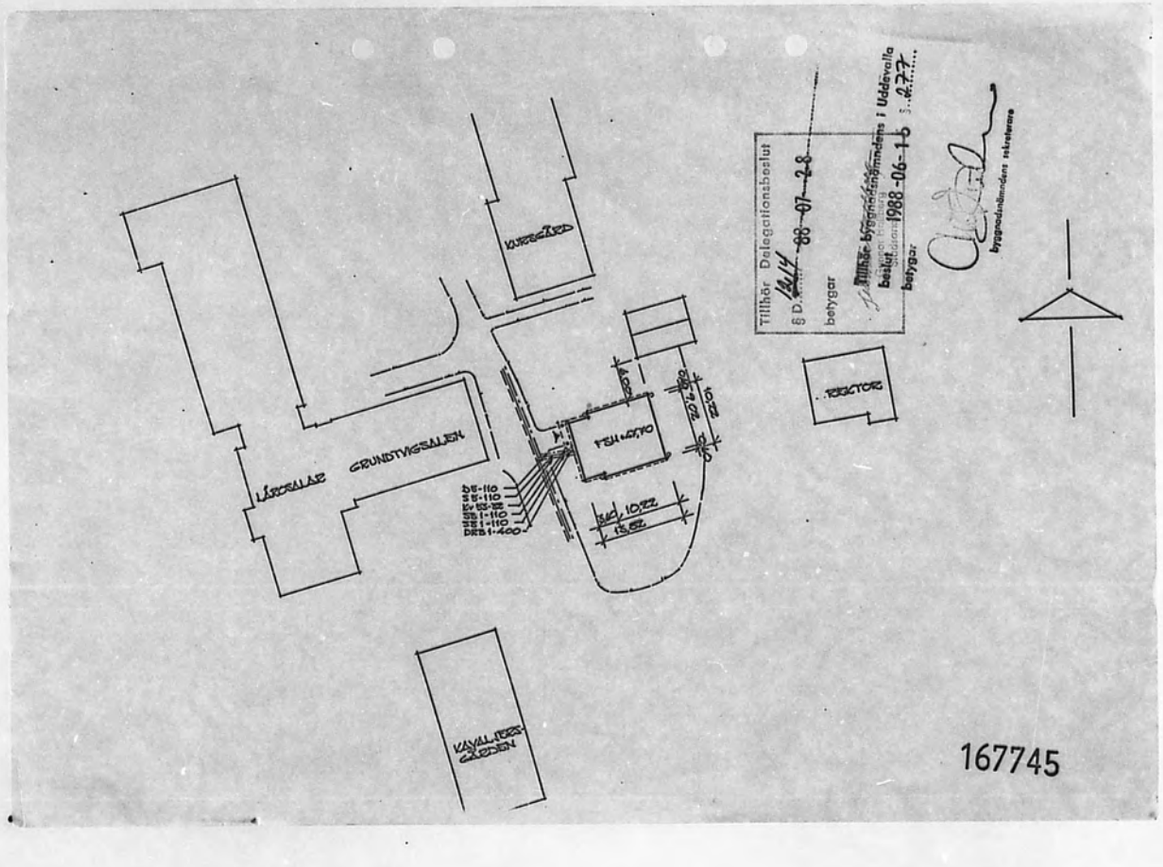
GRUNDSKOLAN
LÄRARLAG
FBH 40/40
DRB 1-110
DRB 1-110
DRB 1-110

Kv. TJÖSTELSRÖD, Ljung 2:23 (3:1) Nr 344 Stg. Nr 2

		Bn. prot.	§	Anm.
Rev. ritn. (Ljungskiles Folkhögskola)	116	75-05-29	540	ST
Ändring av fasad (Ljungskile Folkhögskola)	180	79-0118	§ 47	Bev781221
Förändr. o renov. av samlingslokal (Ljungskile Folkhögskola)	182	790322	§ 705 146	Bev.
Anm om ansv. arb. led.-Stig Berggren (Ljungsk.Folkhögsk.	182	79-04-11	§234	bev790329
Ändrat användningssätt, om - och tillbyggnad samtfasad-ändring av byggnad B809	288	870326	D81	870218
VVS- installation(Ljungkile Folkhögskola) SI477	296	870917	D872	870625
Konstr. (Ljungkile Folkhögskola) ST884	296	871119	D1092	870922
VA-värmeinstallation(Stift Ljungkilehem) ST1068	308	880128	D1569	871109
Nybyggnad av kapell(Ljungkile Folkhögskola) B264	308	880616	§277	
Anm. om ansv. Erik Gustavsson(Ljungkile Folkhögsk.)ST979 N		881020	D1553	880905
Anm. om ansv. Kent Sandblom(Ljungkile Folkhögskola) ST1252 N		881215	D1692	881013

GRAFO-TRYCK, U-A

2:23

SD 1553/88

BYGGNADSNÄMNDEN,
Södergatan 11
451 81 Uddevalla

Tel. 0522-960 00 VÄXEL

ANKOM
1988 -08- 10
Besv.....

ANMÄLAN Datum 88 08 08

STADSARKITEKTKONTORET UDDEVALLA
Ink. 1988-08-11
Dnr ST 935

Byggnadsnämnden
Uddevalla Kommun

Ansvarig arbetsledare

Utser den byggande ekilda arbetsledare för olika delar av arbetet lämnas en anmälan för varje arbetsledare

Byggnadplats och anmälare

Fastighetens officiella beteckning			Församling
TJÖSTELRÖD 2:23 Uddevalla Kommun			Ljungs Församling
Anmälare (sökande av byggnadslov)			Telefon: arbetet
Ljungskile Folkhögskola			0522-20330
Postadress: (utdelningsadress)	Postnummer	Ortnamn	Telefon: bostaden
Box 111	459 00	LJUNGSKILE	

Ansvarig arbetsledare

Namn	Föd-år	-mån	-dag	-nr	Telefon: arbetet
Erik Gustavsson	51	03	24	3316	044- 817 82
Postadress (utdelningsadress, postnummer och ortnamn)	Postnummer	Ortnamn			Telefon: bostaden
Föreningsgatan 75	288 00	VINSLÖV			044- 817 82

Ansvaret omfattar

☒ byggnadsarbete i allmänhet ☒ grund ☐ rivning ☐ vatten- och avloppsarbete ☐ ventilations-arbete ☐ värme ☐ ☐

☐ fyllnads- o. packn.-arbete ☐ sprängnings-arbete ☒ påknings-arbete ☐ stålkonstr. arbete ☐ betong-arbete kl I ☒ betong-arbete kl II ☐ murnings-arbete kl I ☐ monterings-arbete

Husbyggnad

☐ En-/Två-familjshus ☐ Fler-familjshus ☐ Affärshus ☐ Industri-byggnad ☐ Fritids-hus ☐ Uthus ☐ Garage ☐ Fasad-ändring

Omfattning: ☐ Helt ny byggnad ☐ Till-/På-byggnad ☐ Ombyggnad/ Modernisering ☐ Annan ändring

Annan husbyggnad: Kapell

Annat byggnadsföretag

☐ Plank, mur o d ☐ Schaktning, fyllning ☐ VA-Instal-lation ☐ Fast cistern o d ☐ Upptag ☐ ☐

Byggnadsstadgan 61 § 4 mom:
Arbetsledaren åligger att öva förtöjande ledning och tillsyn över arbetet och svara för dess behöriga fullgörande, att avgiva föreskrivna anmälningar till byggnadsnämnden och andra myndigheter samt att närvara vid nämndens besiktningar av arbetet. Skulle den byggande motsätta sig att gällande bestämmelser angående arbetet iakttagas, har arbetsledaren att anmäla förhållandet hos nämnden.

ÅTAGANDE
Datum 19 88 08 08

Jag åtar mig uppdraget att vara ansvarig arbetsledare enligt ovan.

LJUNGSKILE FOLKHÖGSKOLA
Arthur Gurbanke
(Anmälarens underskrift)

Erik Gustavsson
(Ansvarig arbetsledarens underskrift)

KOMPETENSUPPGIFTER

Teoretisk utbildning

☐ Statens planverks rikstbehörighet för ansvarig arbetsledare (nr och datum) .....

☒ Godkänd kurs för ansvarig arbetsledare År 1981 Plats Hässleholm 173073

Praktisk erfarenhet

☒ Yrkeserfarenhet Yrke: Murare-Snickare-Betong Betongkurs Klass 2 1982 Antal år i yrket 19

☒ Övriga uppgifter Referens: Bengt Nord Byggnadsinspektör Hässleholms Kommun

Byggnadsnämndens beslut
Ansvarige arbetsledaren godkänns Datum 19 880905
Underskrift

Anteckningar

Byggnadsnämndens delegations-beslut 1553 88 09 05
Göran Andersson
Tf byggnadsinspektör

Rulle 317 14,8X Mikrotjänst

Kv. TJÖSTELSRÖD, Ljung 2:23 (3:1) Nr 3?? Stg. Nr. 2

			Bn. prot.	§	Anm.
Rev. ritn. (Ljungskiles Folkhögskola)		116	75-05-29	540	ST
Ändring av fasad (Ljungskile Folkhögskola)		180	79-0118	§ 47	Bev781221
Förändr. o renov. av samlingslokal (Ljungskile Folkhögskola)		182	790322	§ 705 146	Bev.
Anm om ansv. arb. led.-Stig Berggren (Ljungsk.Folkhögsk.		182	79-04-11	§234	bev790329
Ändrat användningssätt, om - och tillbyggnad samtfasad-ändring av byggnad	B809	288	870326	D81	870218
VVS- installation(Ljungkile Folkhögskola)	SI477	296	870917	D872	870625
Konstr. (Ljungkile Folkhögskola)	ST884	296	871119	D1092	870922
VA-värmeinstallation(Stift Ljungkilehem)	ST1068	308	880128	D1569	871109
Nybyggnad av kapell(Ljungkile Folkhögskola)	B264	308	880616	§277	
Anm. om ansv. Erik Gustavsson(Ljungkile Folkhögsk.)	ST979 N		881020	D1553	880905
Anm. om ansv. Kent Sandblom(Ljungkile Folkhögskola)	ST1252 N		881215 ✓	D1692	881013

GRAFO-TRYCK UA

BYGGNADSNÄMNDEN,
Södergatan 11
451 81 Uddevalla

Tel. 0522-96000 VÄXEL

ANMÄLAN

Datum 1988-09-09

STADSARKITEKTKONTORET UDDEVALLA 1988-09-13 Dnr ST 1052

Byggnadsnämnden i Uddevalla

Ansvarig arbetsledare

Utser den byggande skilda arbetsledare för olika delar av arbetet lämnas en anmälan för varje arbetsledare

Byggnadplats och anmälare

Fastighetens officiella beteckning			Församling
Tjöstelröd 2:23			Ljungskile
Anmälare (sökande av byggnadslov)			Telefon: arbetet
Ljungskile Folkhögskola			
Postadress: (utdelningsadress)	Postnummer	Ortnamn	Telefon: bostaden
	459 00	LJUNGSKILE	

Ansvarig arbetsledare

Namn	Föd-år	-mån	-dag	-nr	Telefon: arbetet
Kent Sandblom	43	12	09	4891	0522/14070
Postadress (utdelningsadress, postnummer och ortnamn)	Postnummer	Ortnamn			Telefon: bostaden
Pl. 7401	451 91	UDDEVALLA			

Ansvaret omfattar

☐ byggnadsarbete i allmänhet ☐ grund ☐ rivning ☒ vatten- och avloppsarbete ☐ ventilations-arbete ☐ värme ☐ ☐

☐ fyllnads- o. packn.-arbete ☐ sprängnings-arbete ☐ pålnings-arbete ☐ stålkonstr. arbete ☐ betong-arbete kl I ☐ betong-arbete kl II ☐ murnings-arbete ☐ monterings-arbete

ej dagvatten

Husbyggnad

☐ En-/Tvåfamiljshus ☐ Flerbostadshus ☐ Kontorshus ☐ Industri-byggnad ☐ Fritids-hus ☐ Lantbruk ☐ Garage ☐ Fasad-ändring

Omfattning ☐ Helt ny byggnad ☐ Till-/På-byggnad ☐ Ombyggnad/ Modernisering ☐ Annan ändring

Annan husbyggnad

Annat byggnadsföretag

☐ Plank, mur o d ☐ Schaktning, fyllning ☐ VA-installation ☐ Fast cistern o d ☐ Upplag ☐ ☐

Byggnadsstadgan 61 § 4 mom:
Arbetsledaren åligger att öva fortlöpande ledning och tillsyn över arbetet och svara för dess behöriga fullgörande, att avgiva föreskrivna anmälningar till byggnadsnämnden och andra myndigheter samt att närvara vid nämndens besiktningar av arbetet. Skulle den byggande motsätta sig att gällande bestämmelser angående arbetet iakttagas, har arbetsledaren att anmäla förhållandet hos nämnden.

ÅTAGANDE

Datum 19 88-09-09

Jag åtar mig uppdraget att vara ansvarig arbetsledare enligt ovan.

Erik Gustavsson
(Kontrollerans underskrift)

Kent Sandblom
(Ansvarige arbetsledarens underskrift)

173074

KOMPETENSUPPGIFTER

Teoretisk utbildning

☐ Statens planverks riksbehörighet för ansvarig arbetsledare (nr och datum)

☐ Godkänd kurs för ansvarig arbetsledare År Plats

GODKÄND ... nämnder enl. ... Byggnadsnämnds de-... 1988 ...

Praktisk erfarenhet

☐ Yrkeserfarenhet Yrke: 1692 Antal år i yrket 88-10-13

☐ Övriga uppgifter

Byggnadsnämndens beslut

Ansvarige arbetsledaren godkänna Datum 19 88-10-13

Underskrift

Anteckningar

P:42

6 A2 1:100 1 2 3 4 5 6 7 8 9 10 11 12 13 14 15 16 17 18 19 20 1'2 A'3 8 A'4 6 A'5 Rulle 317 14,8X A5 6 A4 8 Mikrotjänst A3 1 2 A2

3.1.1

Denna beskrivning utgör underlag för byggnadsnämndens och låneorganets tekniska granskning. Den är ej tillräckligt detaljerad som underlag för entreprenadavtal.
Till ansökan om byggnadslov fogas beskrivning i tre exemplar.
Till ansökan om statligt bostadslån fogas beskrivningen likaledes i tre exemplar. Gäller ansökan ombyggnad eller förbättring lämnas därjämte beskrivning i två exemplar av huset f ö r e upprustningen. Omfattar ansökan hus med olika utförande skall beskrivningen upprättas för vart och ett av husen.

TEKNISK BESKRIVNING

☐ Nybyggnad ☐ Tillbyggnad ☒ Ombyggnad ☐ Förbättring
☐ Före ☒ Efter ☐ Före ☐ Efter

Beskrivningen avser
☐ småhus ☒ annan byggnad ☐ M=monteringsfärdigt ☒ P=platsbygget

Hustyp (ex enfamiljshus, kedjehus, radhus, lamellhus, punkthus)
Undervisningsbyggnad

Antal hus	Antal lägenheter	Antal hela våningsplan
1		1

Inkom till fo/byn den
STADSARKITEKTKONTORET Uddevalla Ink. den 17/11 1971 Dnr ST 685

Kommun: Uddevalla | Länsbeteckn: 0
Fastighetsbeteckning: Tjöstelsröd 2:23 och 3:1 | Hus litt
Fastighetsadress

Sökandens namn, adress och telefon
Ljungskile Folkhögskola, 450 10 Ljungskile 0522/20111

Grund
Grundlagt på: ☒ Berg ☐ Grus ☐ Sand ☐ Lera ☐ Morän
Grundläggningsdjup

Grundläggningssätt (pålning, bel platta, utbredda plattor med dimension och betongkvalitet)
Grundmurar och plintar

Dränering

Väggar
Källarväggar — Material — Tjocklek

Källaryttervägg	Stenmaterial	cm
Husskiljande källarvägg		cm
Bärande källarinnervägg		cm
Icke bärande källarinnervägg		cm
Annan		cm

Värmeisolering i källaryttervägg — K-värde
Vattenisolering i källaryttervägg
Sockelbeklädnad
Cementputs
Bärande del: ☒ Yttervägg ☐ Innervägg
Våningsväggar
Yttervägg, långsida (utifrån räknat) ☐M ☒P
Pref.plåt reglar + 50 mm mineralull + bef. trävägg + 13 mm gipsskivor
K-värde
Yttervägg, kortsida (utifrån räknat) ☐M ☐P
Lika långsida
K-värde

Yttervägg, gavelspets (utifrån räknat) ☐M ☐P
Lägenhetsskiljande vägg ☐M ☐P
Klassrumsskiljande:
Dubbla regelstommar, två lag mineralull samt på vardera sidan råspont + 13 mm gipsskivor
Innervägg, trapporna slutande ☐M ☒P
Innervägg, bärande ☐M ☐P
Övriga innerväggar ☐M ☐P

Bjälklag
Bottenbjälklag ☐M ☐P
☒ Över källare ☒ Över kryputrymme ☐ Direkt på mark
Bef. träbjälklag + 2 lagbjälkar 63x225 mm + mineralull + råspont + träfiber + golvbel.
Mellanbjälklag ☐M ☐P
Översta bjälklaget ☐M ☒P
Bef. + undertak
Badrumsbjälklag: ☐M ☐P
Värmeisolering
K-värde
Vattenisolering
Golvbeläggning
Altanbjälklag: ☐M ☐P
Värmeisolering
K-värde
Vattenisolering
Golvbeläggning

NIBD 21 330 121 — Kommentus förlag
U.E. 10.02.72
YI

Trappor
Invändiga ☐M ☐P
Utvändiga ☐M ☒P
Betong

Yttertak Bef.
Taklutning, grader: 30 | Typ, material, dimension: Fackverk, trä + stål ☐M ☐P
Underlagstak ☐M ☐P
Bef. trä
Takbeläggning
Bef. tegeltäckning
Yttertak över uppvärmt utrymme
K-värde

Fönster ☒ 2 glas ☐ 3 glas
Teknisk beskrivning av garage och förråd utanför huskroppen; anordning för inredningsbar vind m m

Byggnadsnämndens anteckningar
Vatten och avlopp anslutet till samhällets ledning ☐ Ja ☐ Nej
Byggnadslov ☐ erfordras ej ☐ är lämnat ☐ är icke lämnat ☐ Dispens tillstyrkt
Dispensen avser
Fastigheten rättsligt bildad ☐ Ja År ☐ Nej
För området gäller ☐ stadsplan ☐ byggnadsplan ☐ avstyckningsplan ☐ utomplansbestämmelser ☐ ingen bygg-regl bestämmelser
För bestämmande av grundläggn-sättet erfordras markundersökning ☐ Ja ☐ Nej
Byggnadsritningar och teknisk beskrivning granskade för byggnadslov ☐ utan erinringar ☐ med erinringar enl bif yttrande
den

Pannkorsten ☐M ☐P
☐ Tegel ☐ Gjutjärn ☐ Stål ☐ Annat
Rökkanal, erca — Värmeslut utförande i övrigt

☐ Panna i huset ☐ Fjärrvärmeverk ☒ Gemensam värmecentral ☐ Annat
Panna, typ
antal — effekt — eldyta

☐ Koks ☐ Olja ☐ Gas ☐ El
Annat

Oljeeldningsaggregat
☐ Högtryck ☐ Lågtryck ☐ Annat
Värmemedium
☒ Varmvatten ☐ Varmluft
Värmefördelning
☐ Stål-cirkulation ☐ Fläkt-cirkulation ☒ Pump-cirkulation
Värmetillförsel
☒ Radiatorer ☐ Varmluftsinblåsning ☐ Varma golv ☐ Annat
Värmemätare, typ — Varmvattenmätare, typ
Material i varmvattenledning: Koppar
Material i servisledning: Koppar
Material i kallvattenledning: Koppar

Ventilation
☐ Utsugning i självdrag ☒ Mekanisk ventilation
Ersättningsluft
☐ Vädr-fönster ☐ Fönster med beslag ☐ Springventil ☐ Ventilerade fönster ☒ Vent (förvärmd luft) ☐ Annat


Allmänna upplysningar
Huvudentreprenör
Ansvarig arbetsledare
Arkitekt Bohuskommunernas Byggnadskontor
Byggnadskonstruktör Bohuskommunernas Byggnadskontor
Vvs-konstruktör Rörkonsult i Uddevalla AB
Beskrivningen utförd av Bohuskommunernas Byggnadskontor


Sökandens underskrift
Ljungskile den 11/11-71


Teknisk beskrivning granskad för statligt lån
☐ utan erinringar ☐ med erinringar enl bif yttrande
den

50042

14 13 12 11 10 9 8 7 6 A2 A3 RULLE 89 14.8 X Stans-& Mikrotjänst AB 6 7 8 9 10 11 12 13 14

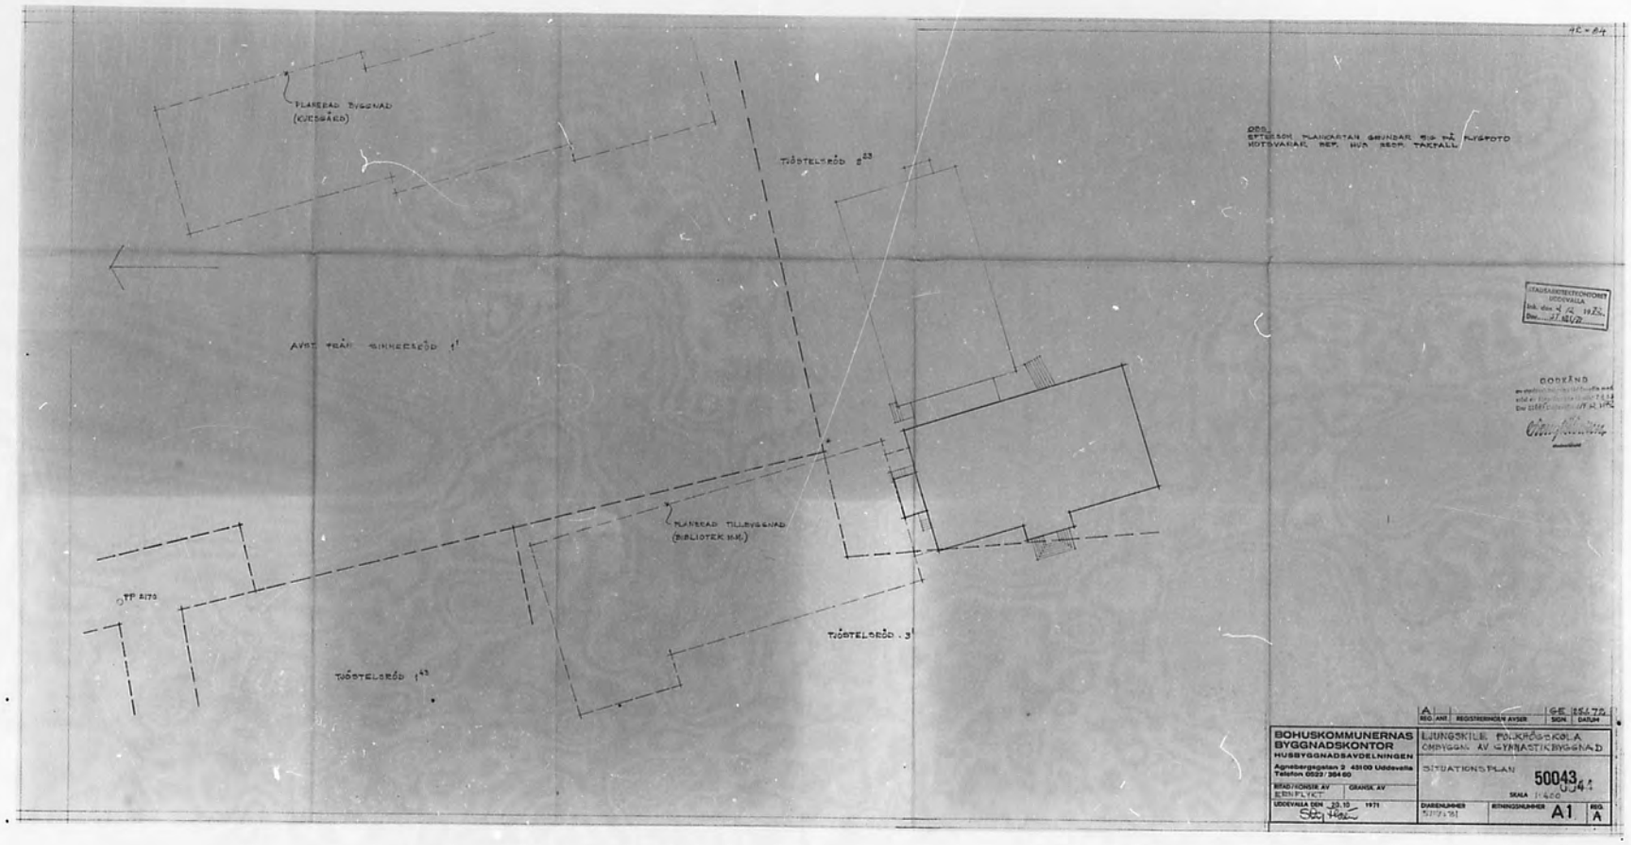
PLANERAD BYGGNAD
(GJUTGÅRD)
TJÄSTELORÖD 2:43
AVST. FRÅN GRÄNSEN 1'
PLANERAD TILLBYGGNAD
(BIBLIOTEK M.M.)
TJÄSTELORÖD 1:43
TJÄSTELORÖD . 3'
ODD.
EFTERSOM PLANKARTAN GRUNDAR SIG PÅ FLYGFOTO
HÖJDVÄRDE REF. HÖJ REGP. TACKALL
GODKÄND
BOHUSKOMMUNERNAS BYGGNADSKONTOR
HUSBYGGNADSAVDELNINGEN
Agnesbergsgatan 2 45100 Uddevalla
Telefon 0522 / 364 60
UDDEVALLA DEN 13.10 1971
ELLINGSKILE FOLKSKOLA
OMBYGGN. AV GYMNASTIKBYGGNAD
SITUATIONSPLAN
50043 9041
SKALA 1:400
A1
A

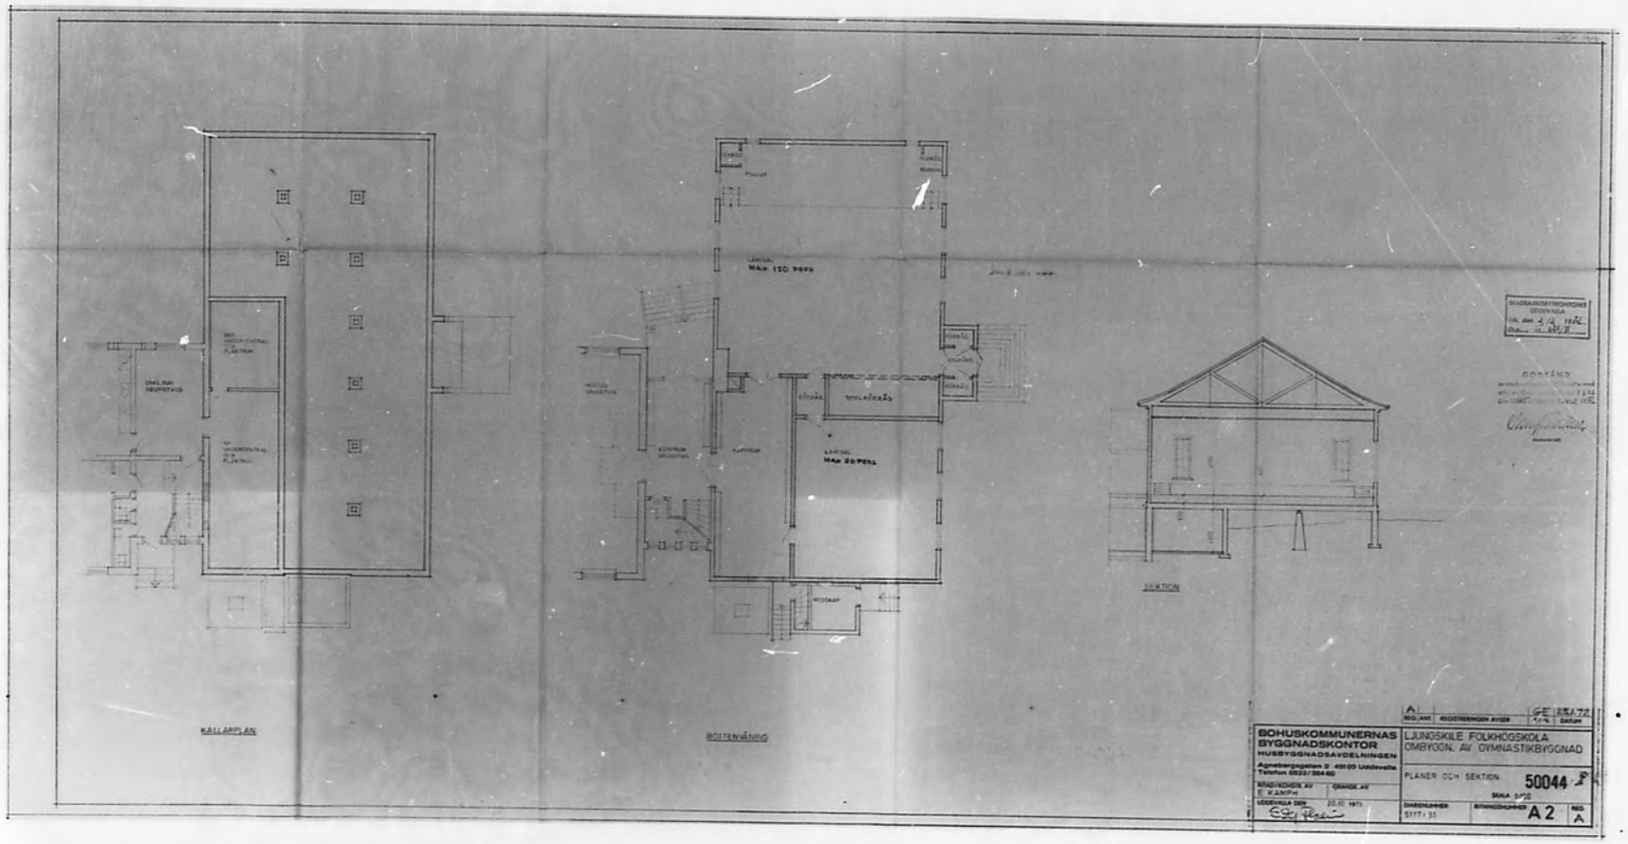
KÄLLARPLAN
BOTTENVÅNING
SEKTION
BOHUSKOMMUNERNAS BYGGNADSKONTOR
HUSBYGGNADSAVDELNINGEN
LJUNGSKILE FOLKHÖGSKOLA
OMBYGGN. AV GYMNASTIKBYGGNAD
PLANER OCH SEKTION
50044
A2

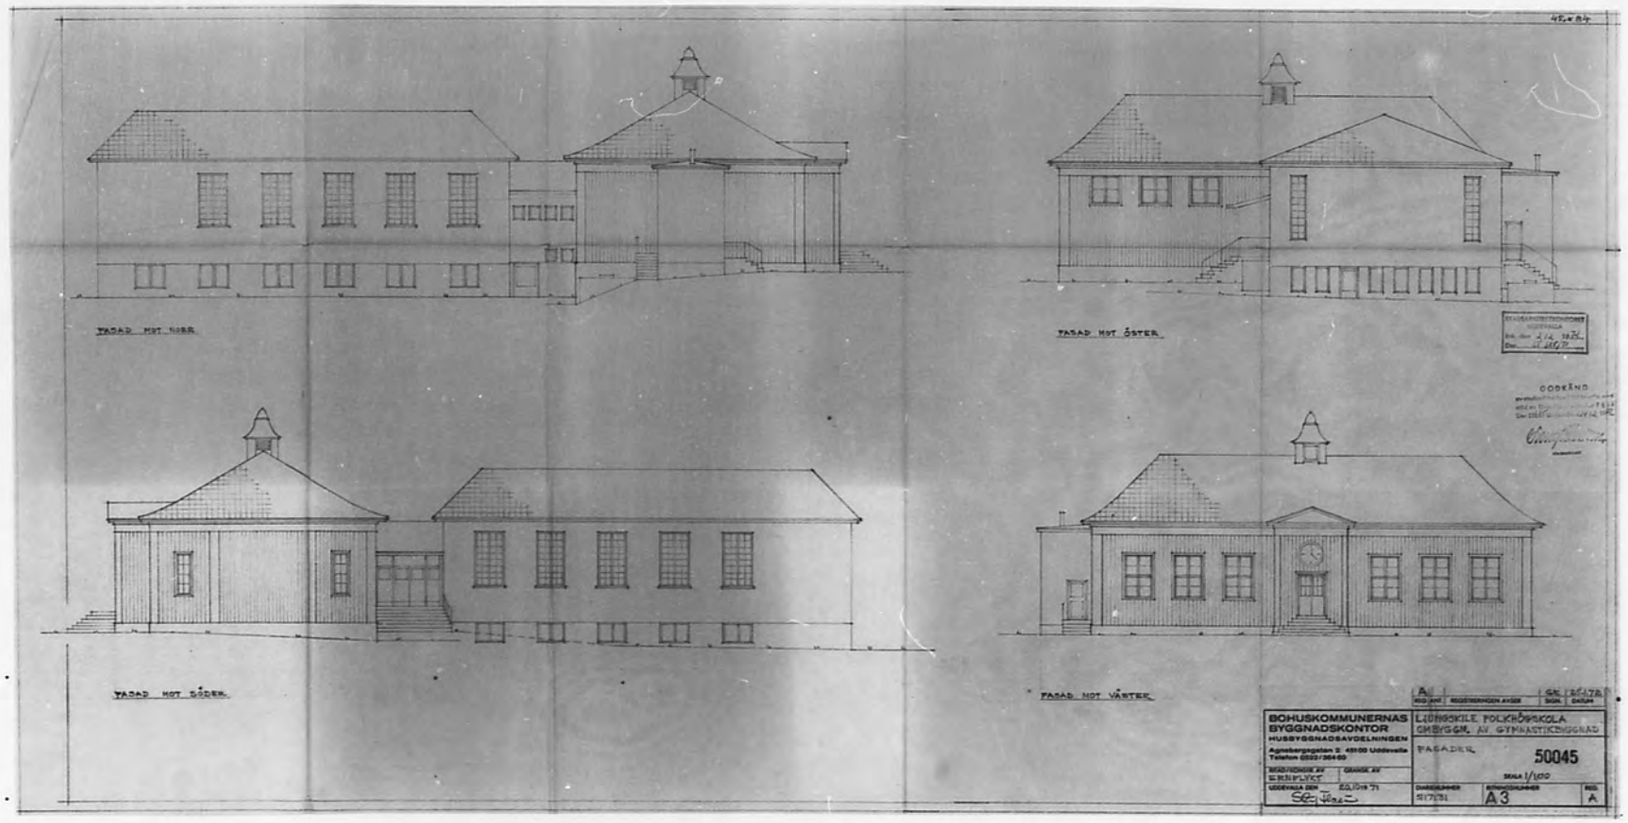
FASAD MOT NORR
FASAD MOT ÖSTER
FASAD MOT SÖDER
FASAD MOT VÄSTER
GODKÄND
BOHUSKOMMUNERNAS BYGGNADSKONTOR
HUSBYGGNADSAVDELNINGEN
LJUNGSKILE FOLKHÖGSKOLA
GMBYGGN. AV GYMNASTIKBYGGNAD
FASADER
50045
SKALA 1/100
A3

nr

Ärende rörande ansökan om

BYGGNADSLOV

Inkom d ___/___ 196___
D nr

Avg. enligt taxa kr.
„
Protokollsen „
Summa kr.

Fastighetsbeteckning: TJÖSTELSEKÄN 2:23

Sökandens namn: LYNGSKILE FOLKHÖGSKOLA

adress:

Tel. 20111

Ansökningen avser ÄNDRING AV GYMNASTIKSAL TILL UNDERVISN.BYGGN.

Bilagor

Byggnadslovshandlingar	Byggnadsnämndens anteckn.	Andra handlingar	Vidaresänd
☐ Situationsplan (vav + 2 kopior)		☐ Ansökan om statligt lån	/196
☐ Huvudritningar (vav + 2 kopior)		☐ Ansökan om anslutning till vatten o. avlopp	/196
☐ Konstruktionsritningar (2 kopior)		☐ Ansökan om tillstånd att anordna wc	/196
☐ Värme-, ventilations- o. sanitetsanläggn. (2 ex.)		☐ Förhandsanmälan om livsmedelslokaler	/196
☐ Teknisk beskrivning (3 ex.)		☐ Säkerhet för gatukostnadsersättning	/196
☐ Anmälan om utsedd arbetsledare (1 ex.)		☐	/196

För området gäller
☐ stadsplan ☐ byggnadsplan ☐ avstyckn-pl ☐ utomplbest ☐ byggn-förbud ☐ Fastställd d / 19

Tomten är
☐ rättsligen best. ☐ icke rättsligen best. ☐ glesbebyggelse ☐ tätbebyggelse Fastställd d / 19

Anteckningar om ärendets handläggning:

Översänt till Stadsarkitekten den ___/___ 196___ Översänt till Vägförvaltningen den ___/___ 196___
YTTR 7/2. HYGIENISKT „ Brandchefen den 3/2 1972 „ „ Yrkesinspektionen den ___/___ 196___
YTTR. 13/12-71 „ „ Hälsovårdsnämnd den ___/___ 196___ „ „ Civilförsvaret den ___/___ 196___

Behandlat vid byggnadsnämndens sammanträde den ___/___ 196___ § nr

Beslut:

Redovisat sökanden den ___/___ 196___ Till sökanden återställda handlingar:

ritningar: st., teknisk beskrivning: st., yttrande från stadsarkitekten samt protokollsutdrag

Till nämndens besiktningsman överlämnade handlingar den ___/___ 196___

Ansvarig arbetsledare: tel.

Till byggnadsnämnden skall anmälningar göras enligt följande:


	Besiktning utförts
☐ 1. Då företaget påbörjas genom utsättning på marken. Obligatoriskt för samtliga hustyper	/196 av
☐ 2. Då schaktning eller sprängning till grundbotten utförts eller pålning skall påbörjas	/196 av
☐ 3. Då grundläggning verkställts men innan första bjälklaget utförts	/196 av
☐ 4. Då byggnadens bärande stomme samt skorsten uppförts men innan putsning eller golv inlagts	/196 av
☐ 5. Då inredningsarbeten har påbörjats	/196 av
☐ 6. Då företaget slutförts	/196 av
☐ 7. Kompletterande handlingar skall inges till byggnadsnämnden enligt särskild infordran	/196 av


☐ 8. Oljecistern skall anbringas inomhus
☐ 9. Anordning för uppstigning på yttertak skall anordnas (BABS 36:2)
☐ 10. Färgsättning eller materialval skall godkännas av stadsarkitekten
☐ 11. Biluppställningsplats skall anordnas på tomten
☐ 12 Anvisningar för fritidsbebyggelse bifogas för beaktande

50046


Övriga anteckningar se baksidan

A2 A3 RULLE 89 14.8 X Stans-& Mikrotjänst AB

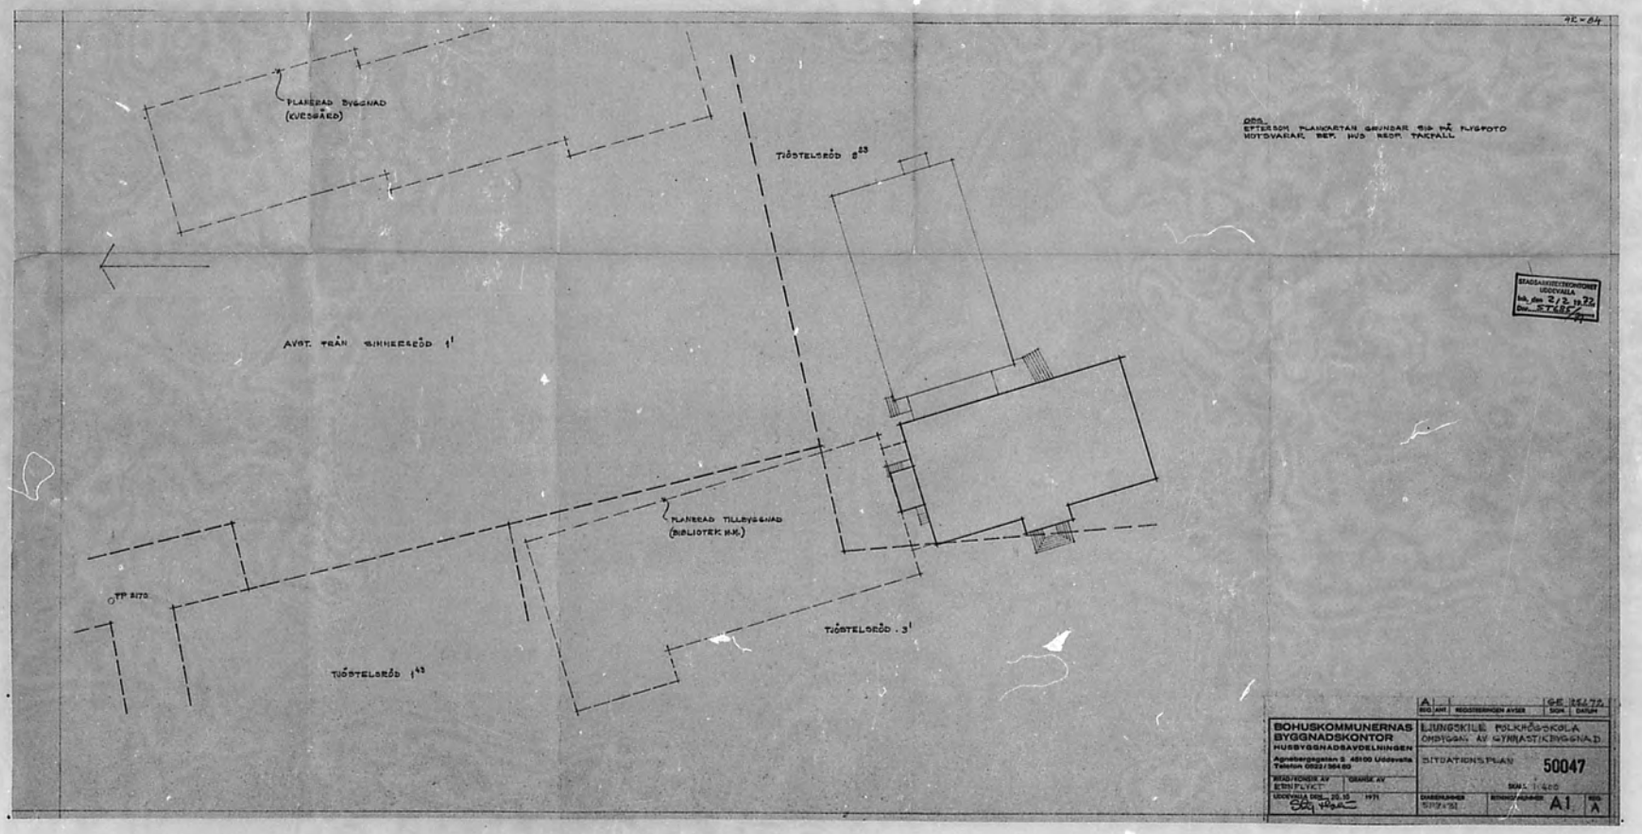

PLANERAD BYGGNAD
(GYMNASIET)
TJÄSTELSRÖD 8
AVST. TRÄN SINNERSRÖD 1'
PLANERAD TILLBYGGNAD
(BIBLIOTEK M.M.)
TP 8170
TJÄSTELSRÖD 1
TJÄSTELSRÖD 3'
42-84
ORD.
EFTERSOM PLANKARTAN GRUNDAR SIG PÅ FLYGFOTO
KOTSVARAR REF. HUS REGL. TAKFALL
BOHUSKOMMUNERNAS
BYGGNADSKONTOR
HUSBYGGNADSAVDELNINGEN
Agnesbergsgatan 3, 45100 Uddevalla
Telefon 0522/364 60
RITAD/KONTR AV
ERNFLYCT
UDDEVALLA DEN 26.10 1971
SBK Hagel
A
REG. ANT.
REGISTERNUMMER AVSER
GE 25472
SIGN.
DATUM
LJUNGSKILE POLKRÅGSKOLA
OMBYGGN. AV GYMNASTIKBYGGNAD
SITUATIONSPLAN
50047
SKAL 1:400
ORDNINGSNUMMER
5727/72
BYGGNADSNUMMER
A1
REV.
A

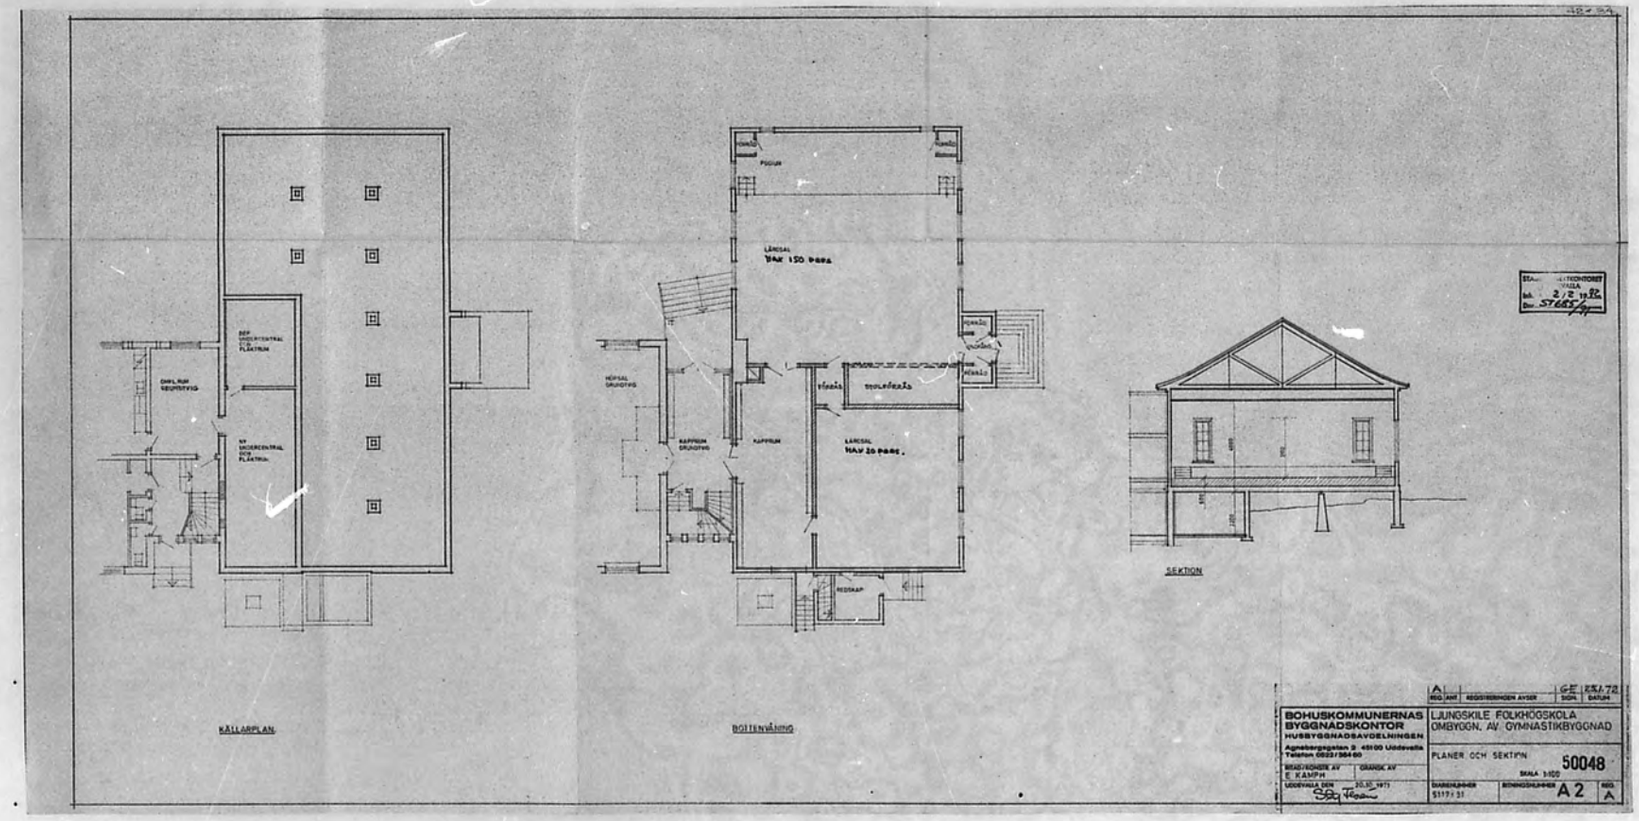

RULLE 89
29.7 X
A0 A1 A2 A3

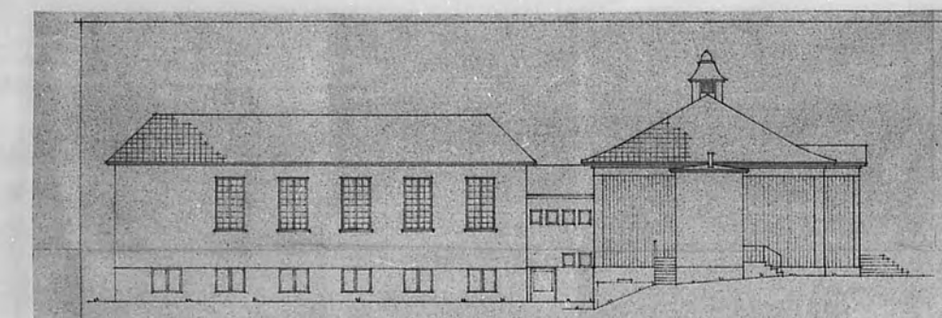


FASAD MOT NORR

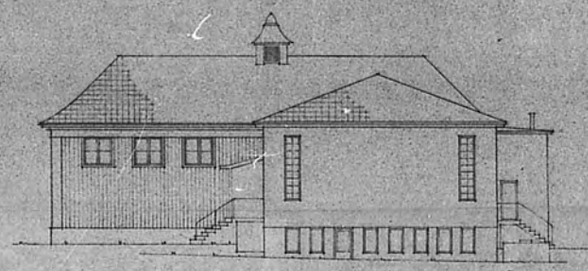


FASAD MOT ÖSTER

STADSARKITEKTKONTORET UDDEVALLA
Ank. dag 2/2 1972
Dnr. ST 682/72

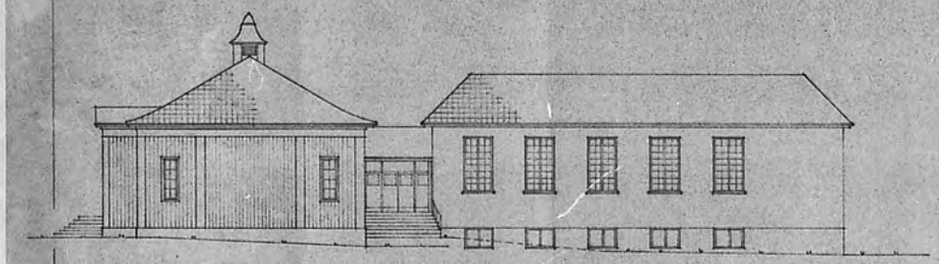

FASAD MOT SÖDER

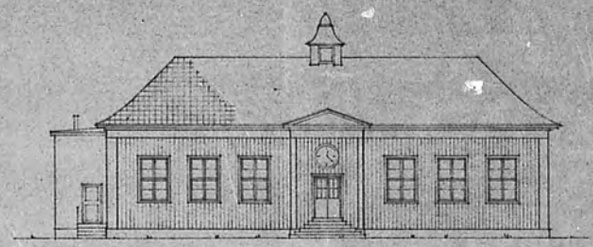


FASAD MOT VÄSTER

BOHUSKOMMUNERNAS BYGGNADSKONTOR HUSBYGGNADSAVDELNINGEN Agnebergsgatan 6 451 00 Uddevalla Telefon 0522/39460		LJUNGSKILE FOLKHÖGSKOLA OMBYGGN. AV GYMNASTIKBYGGNAD	
RITAD/KONTR AV ELSON/LYCK	GRANSK. AV	FASADER	50049
UDDEVALLA DEN 20/09-71 Stig Persson		SKALA 1/100	
DIARIENUMMER 2177/31	RITNINGSNUMMER A3		REG. A

A — GK 24-172
REG. ANT. | REGISTRERINGEN AVSER | SIGN. | DATUM

29 28 27 26 25 24 23 22 21 20 19 18 17 16 15 14 13 12 11 10 9 8 7 6
A0 A1 A2 A3
RULLE 89
29.7 X
Stens & Billerudkost AB
6 7 8 9 10 11 12 13 14 15 16 17 18 19 20 21 22 23 24 25 26 27 28 29

420×841

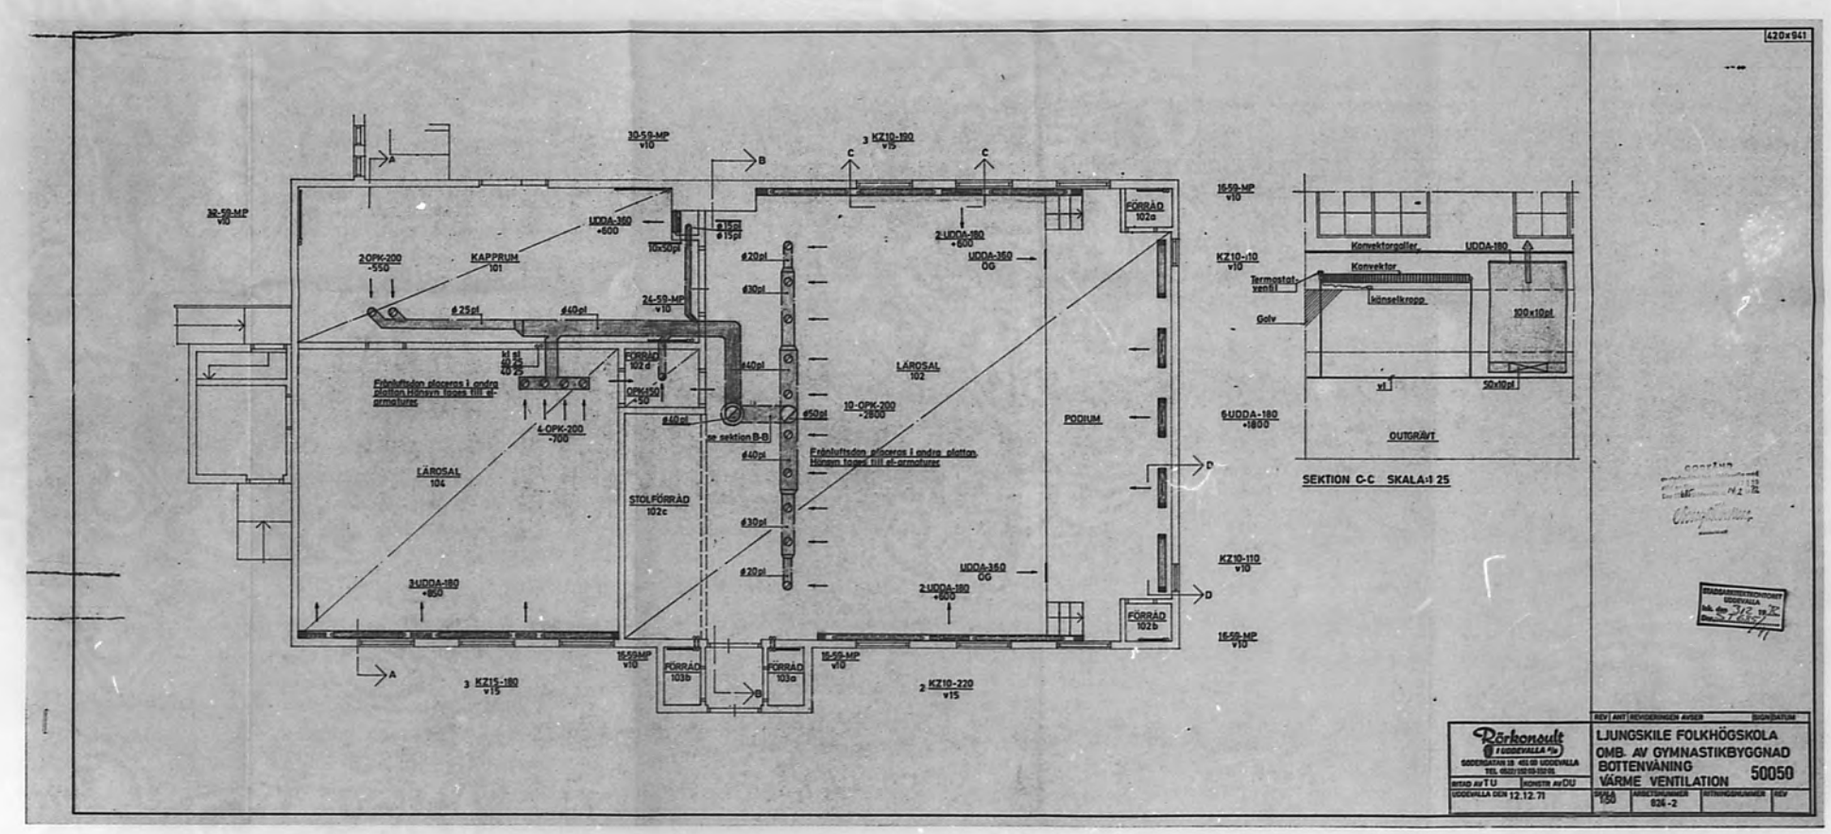

Rörkonsult i Södertälje AB
SÖDERGATAN 18 451 00 UDDEVALLA
TEL. 0522/192 00-192 05

RITAD AV TU | KONTR AV DU
UDDEVALLA DEN 12.12.71

REV | ÄNT I REVIDERINGEN AVSER | SIGN | DATUM

LJUNGSKILE FOLKHÖGSKOLA
OMB. AV GYMNASTIKBYGGNAD
BOTTENVÅNING 50050
VÄRME VENTILATION

SKALA 1:50 | ARBETSNUMMER 826-2 | REVIDERINGSNUMMER | REV

STADSARKITEKTKONTORET UDDEVALLA
Ink. den 72 12 29
Diarie nr 1464

29 28 27 26 25 24 23 22 21 20 19 18 17 16 15 14 13 12 11 10 9 8 7 6
A0 A1 A2 A3
RULLE 89
29.7 X
6 7 8 9 10 11 12 13 14 15 16 17 18 19 20 21 22 23 24 25 26 27 28 29

UDDEVALLA KOMMUN
Stadsarkitektkontoret

Inkom den 14/6 1974
D nr B 309

Fastighet: Tjöstelsröd 2:23 Socken: Ljung
Sökande: Ljungskile Folkhögskola Tel: 0522/ 20900
Adress: Ljungskile
Ansvarig arbetsledare:

Inkom till HÄLSOVÅRDSNÄMNDEN Diarienr 1027 Utlämnad den 2016

ANSÖKAN AVSER

Nybyggnad:
Om/tillbyggnad: Skola
Förhandsförfrågan ang:
Planärende:
Remiss:

PÅ OMRÅDET GÄLLER:

SPL-förslag upprättad - 69-70 fastställd /
Planbestämmelser:

Förbud:
Tomt:

REMISSER:

Till HÄLSOVÅRDSKONTORET: 20 16-74 Yttrande /
" GATUKONTORET: / Yttrande /
" BRANDCHEFEN: 20 16-74 Yttrande /
" LANTMÄTERIKONT: / Yttrande /
" FASTIGHETSKONT: / Yttrande /
" / Yttrande /
" / Yttrande /

Till beredning /
Till byggnadsnämnden 2218-74
Beslut: Kl. 5755

YTTRANDE:

Byggnadslov tillstyrkes.
Uddevalla 1974-07-05
UDDEVALLA KOMMUNS HÄLSOVÅRDSKONTOR

S E Olsson

UDDEVALLA KOMMUN
Stadsarkitektkontoret

Inkom den 14/6 1974
D nr B 309

Fastighet: Tjöstelsröd 2:23 Socken: Ljung
Sökande: Ljungskile Folkhögskola Tel: 0522/ 20900
Adress: Ljungskile
Ansvarig arbetsledare:

ANSÖKAN AVSER

Nybyggnad:
Om/tillbyggnad: Skola
Förhandsförfrågan ang:
Planärende:
Remiss:

PÅ OMRÅDET GÄLLER:

SPL-förslag upprättad - 69-70 fastställd /
Planbestämmelser:

Förbud:
Tomt:

REMISSER:

Till HÄLSOVÅRDSKONTORET: 20 16-74 Yttrande /
" GATUKONTORET: / Yttrande /
" BRANDCHEFEN: 20 16-74 Yttrande / 20/6-74
" LANTMÄTERIKONT: / Yttrande /
" FASTIGHETSKONT: / Yttrande /
" / Yttrande /
" / Yttrande /

Till beredning /
Till byggnadsnämnden /
Beslut:

YTTRANDE:


På grund av överbelastning med bränder och andra nödlägen hinner vi ej granska ärendet.

Förbered själva ärendet genom att granska samt redovisa i vilka avseenden ansökan avviker från bestämmelserna i bygghadsstadgan och SBN, varefter dessa frågor kan diskuteras för sig.

Uddevalla den 20 juni 1974

(Eric Ström)
Brandchef

50051

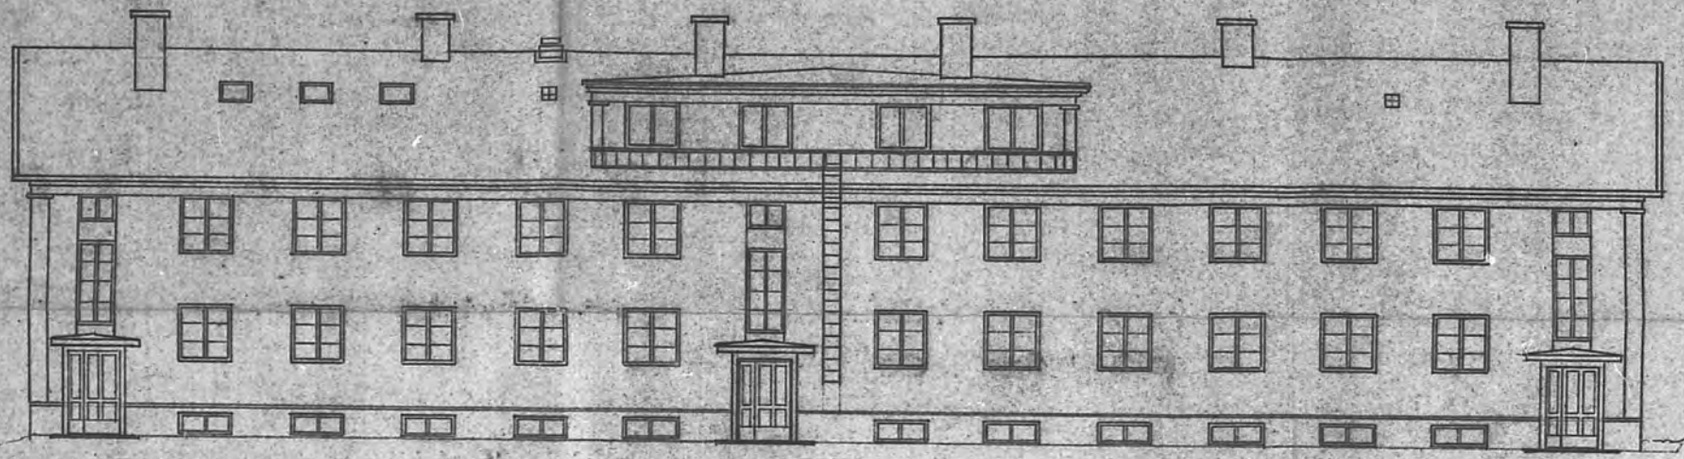


Fasad mot öster


STADSARKITEKTKONTORET
UDDEVALLA
Ink. den 14/6 19 74
Dnr B 209

Yttrande till B. nr 1027
HÄLSOVÅRDSNÄMNDEN
Översänts den 2016 19 74


Avslag
enl. Byggnadsnämnden i Uddevalla
beslut den 22/8 1974 §755

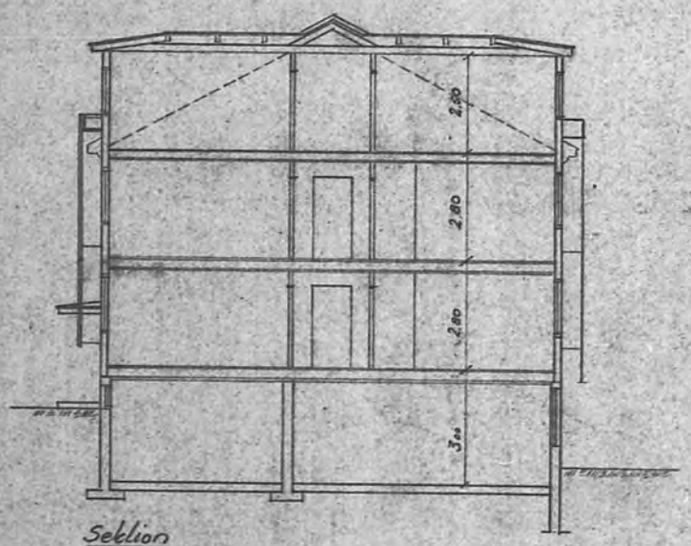

Sektion

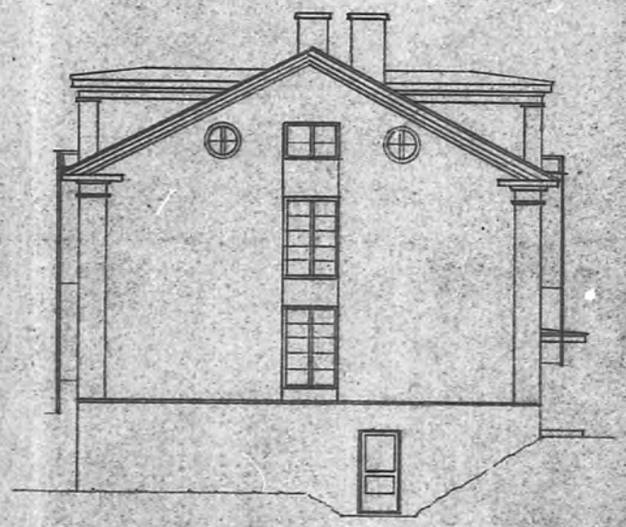


Fasad mot söder

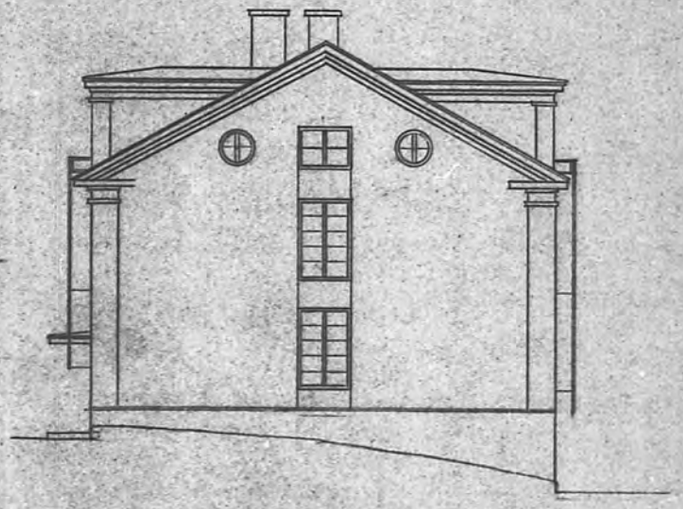

Fasad mot norr


50052

LJUNGSKILE FOLKHÖGSKOLA
HAKEGÅRDEN
Fasad öster, Gavelfasader, Sektion
Skala 1:100 R:t. 740427 S. Nyblom

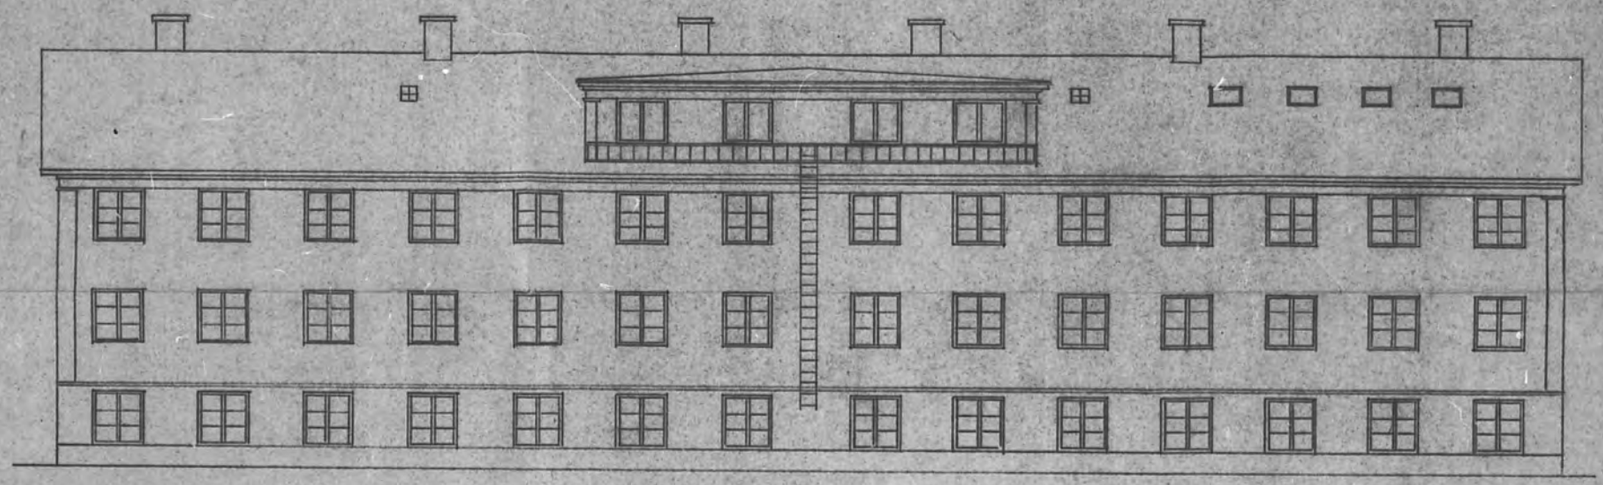

STADSARKITEKTKONTORET
UDDEVALLA
Ink. den 14/6 19 74
Dnr 13 307

Avslag
enl. Byggnadsnämnden i Uddevalla
beslut den 22/8 1974 § 758

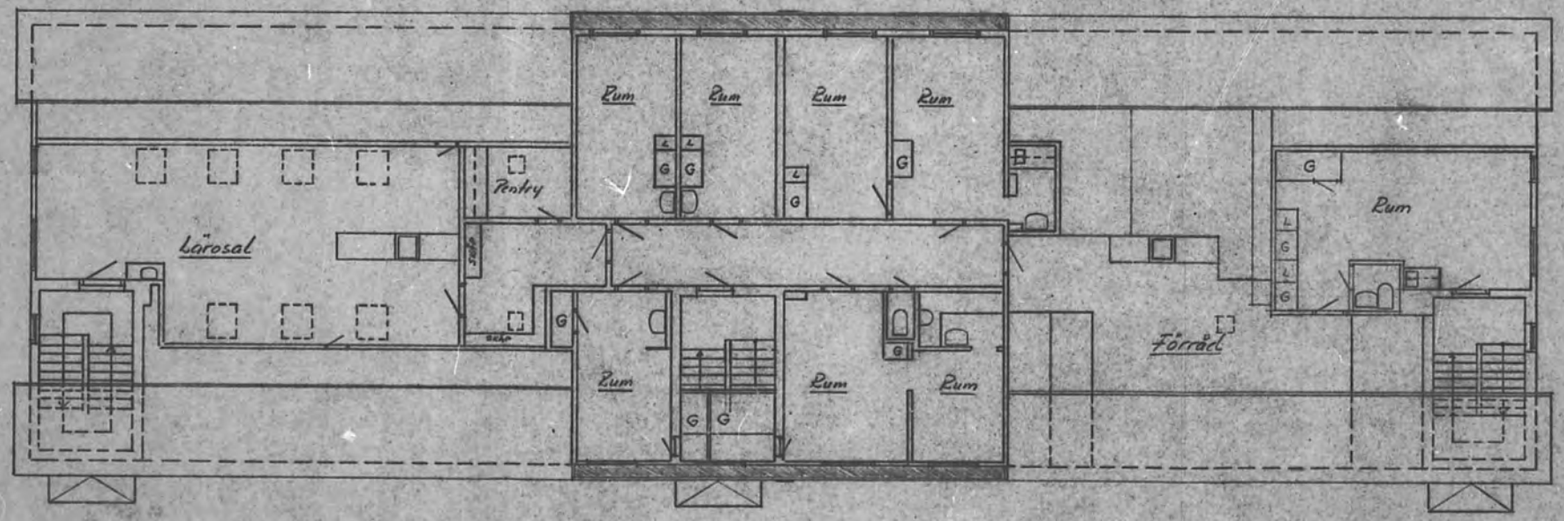

Plan vån 2 tr

50053

LJUNGSKILE FOLKHÖGSKOLA
HAKEGÅRDEN
Vån 2 tr. Fasad väster
Skala 1:100 B.l 77.04.27 S. Nilsson

14 13 12 11 10 9 8 7 6 RULLE 89
A2 A3
14.8 X
Stans- & Mikrotjänst AB
6 7 8 9 10 11 12 13 14

Kv/Stg. Ljungskile Folkhögskola
Tjöstelsröd 2:23
Elevhem Kavaljersgården

Dat/S. Tom 1976

UDDEVALLA KOMMUN
Stadsarkitektkontoret

Inkom den 14/5 1973
D nr ST 269

Fastighet: Tjöstelsröd 2:23 Socken: B.S.TY
Sökande: Ljungskile Folkhögskola /
Adress:

ANSÖKAN AVSER:
Nybyggnad:
Om/tillbyggnad: inredn. av elevrum
Förhandsförfrågan ang:
Planärende:
Remiss:

FÖR OMRÅDET GÄLLER:
SPL fastställd /
Planbestämmelser:
Förbud:
Tomt:

REMISSER:
Till HÄLSOVÅRDSKONTORET: / Yttrande /
" GATUKONTORET: / Yttrande /
" BRANDCHEFEN: B/S-73 Yttrande /
" LANTMÄTERIKONT: / Yttrande /
" FASTIGHETSKONT: / Yttrande /
" / Yttrande /
" / Yttrande /

Till beredning 28/5
Till Byggnadsnämnden /
Beslut

YTTRANDE: Ströder inst BS 448 3 anom. (I byggnad i tre eller flera våningar skall utföras så att den kan betecknas som brandsäker.)
— Avvakta kompletterung eller återhållande!

Byggnadslov

ANSÖKAN
Datum 73.05.03

B.T. BY

STADSARKITEKTKONTORET UDDEVALLA Ink. den 14/5 1973 Dnr ST 269

Byggnadsnämnden
Uddevalla kommun

Byggnadsplats och sökande
Fastighetens officiella beteckning: Tjöstelsröd 2:23 — Jordbruksfastighet ☐ Annan fastighet ☒
Fastighetens adress: se nedan — Församling
Sökandens namn och postadress: Ljungskile Folkhögskola, 450 10 Ljungskile — Telefon 0522/ 20111
Fastighetsägarens namn (om annan än sökanden)

Byggnadsföretag
Husbyggnadsföretag: ☐ Enfamiljshus ☐ Tvåfamiljshus ☐ Rad- eller kedjehus ☐ Fritidshus
Annat: Elevhem
☐ Hyres- och affärshus ☐ Industribyggnad ☐ Uthus
Omfattning av husbyggnadsföretag: ☐ Helt ny byggnad ☒ Till-/Påbyggnad ☐ Ombyggnad/Ändringsarb ☐ Schaktning till husbyggnad
Annat byggnadsföretag: ☐ Plank, mur o d ☐ Schaktning, fyllning ☐ VA-installation ☐ Fast cistern o d
(Följande är tillämpligt endast inom vissa områden, t ex stadsplaneområde)
☐ Omfärgning av fasad ☐ Skylt, ljusanordning ☐ Upplag ☐ Rivning av hus

Byggnadsbeskrivning m m
Byggnadsbeskrivningen ifylls endast vid ny-, till- eller ombyggnad. Vid till- eller ombyggnad skall uppgifterna avse hela byggnaden. Se närmare föreskrifter på omstående sida.

Byggnadens ändamål	Bostäder, kvm 1)	Lokaler ovan mark: Totalt, kvm 2)	Därav kontor, kvm 2)	Därav butiker, kvm 2)	Lokaler under mark, kvm 2)	Antal bostadslägenheter 3)	garageplatser 4)	vån ovan mark 5)	vån under mark 5)	Ursprungligt byggnadsår 6)
Elevhem	765	175			90	32		3 x)	1/2	45-46

Byggnadsnämndens ant
Kostnaderna för byggnadsföretaget beräknas: ☒ överstiga 10 000 kronor ☐ understiga 10 000 kronor
Statligt bostadslån: ☐ söks samtidigt ☒ söks ej ☐ har sökts/beviljats ☐ kommer att sökas
Anteckningar: x) 1/2+2+1/2 Inredning av 5 nya elevrum vån. 2 tr i samband med underhållsarbeten av hela byggnaden.
Sökandens underskrift: Ljungskile Folkhögskola

Bilagor
Byggnadslovshandlingar
☒ Situationsplan, byggnad o d
☒ Situationsplan, fedningar i mark
☐ Huvudritningar (arkitektoniska utformningen)
☐ Byggritningar (konstruktioner)
☒ Konstruktionshandlingar, VA-installation
☐ Teknisk beskrivning, husbyggnad
☐ Teknisk översiktsbeskrivning, VA-installation
☒ Berörd grannes yttrande
☒ Anmälan om ansvarig arbetsledare

Andra handlingar
☐ Ansökan om statligt lån
☐ Anmälan om anslutning till vatten och avlopp
☐ Ansökan om tillstånd att anordna wc
☐ Förhandsanmälan om livsmedelslokaler
☐ Ansökan om tillstånd betr brandfarlig vara

Byggnadsnämndens anteckningar

67694

Beviljat byggnadslov | Datum | Paragraf

Tillåten byggnadsrätt för hyres- och affärshus enligt stads- eller byggnadsplan

Total våningsyta, kvm | Därav i bottenvåning, kvm

KIAB 21 330 048 — Kommunaktiebolaget

A1

14 13 12 11 10 9 8 7 6 RULLE 120 14.8 X Stans-& Mikrotjänst AB 6 7 8 9 10 11 12 13. 14
A2 A3

LJUNGSKILE FOLKHÖGSKOLA

Se tid. 9
till anmäln.

3
A:1871V

TELEFON 0522/ 201 11
204 20
POSTGIRO 1 29 86 – 6
BANKGIRO 426 – 2499

Byggnadsnämnden
Kilbäcksgatan 15
451 00 UDDEVALLA

STADSARKITEKTKONTORET
UDDEVALLA
Ink. den 12/7 19 73
Dnr 572.69

450 10 LJUNGSKILE den	Er referens	Er förfrågan	Vår handläggare
27.6.1973			

Återtagande av ansökan om byggnadslov för ombyggnaden Kavaljersgården på Ljungskile folkhögskola

Med hänvisning till tidigare insänd anhållan om byggnadslov för vissa förändringar av exteriören på en av Ljungskile folkhögskolas elevbyggnader "Kavaljersgården" ber styrelsen för Stiftelsen Ljungskile folkhögskola härmed att få återtaga nämnda ansökan.

Orsaken till återtagandet är överläggningar med kommunens brandchef. Några elevrum kommer i fortsättningen ej att inrymmas i elevhemmets tredje våning och därför är en ändring av exteriören inte aktuell.

Med vänlig hälsning
I tjänsten

Erland Johansson

67695

14 13 12 11 10 9 8 7 6 RULLE 120 14.8 X Stans-& Mikrotjänst AB 6 7 8 9 10 11 12 13.
A2 A3

TJÖLSTERÖD ÖVR. 2:23

2.

ELEVHEM 1934-1945. 1970

Kv. TJÖSTELSRÖD Nr 2:23 Stg. Nr

	Bn. prot.	§	Anm.
Ändring av gymanstiksal	24.2.72	173	
Bibliotek m.m.	29.6.72	639	
Återkallan av ombyggn.	73-08-09	754	ST
Om och påbyggn. av skola (Lj-e Folkhögskola)	74-08-22	755	avsl.
Länsst.remiss ang.besvär betr.avslag av inredn av vind	74-11-28	1098	
Konstruktioner Lj-e Folkhögskola)	75-04-03	294	ST
Rev. ritn. (Ljungskile Folkhögskola)	75-05-29	540	ST
Rev.ritn. (Ljungskile Folkhögskola)	75-05-29	540	ST
Länsst. beslut ang.förlängn.av förbud mot nybyggn inom	75-05-29	541	
byggn.o avstyckn.planelagda omr.			

Till Ljungs Byggnadsnämnd

Ljungskile.

Undertecknade få härmed vördsamt anhålla om byggnadslov för tvenne byggnader, dels ett elevhem, dels en gymnastiksal.

En plan över tomtplatsen, vilken är i full överensstämmelse med det av byggnadsnämnden till Länsstyrelsen ingivna förslaget till byggnadsplan för Ljungskile samhälle, närslutes i två exemplar. Likaså översändes ritningar och arbetsbeskrivningar i enlighet med byggnadsstadgans föreskrifter.

Plan och ritningar ha vad beträffar elevhemsbyggnaden enligt Kungl. Maj:ts beslut prövats av Kungl. Skolöverstyrelsen och vunnit godkännande, vilket styrkes genom närslutna bilaga.

Upplysningsvis få vi meddela, att duschanordning anordnas i gymnastikbyggnaden. Avloppet från denna kommer icke att åsamka närboende något men. I elevhemmet kommer visserligen att till vaktmästarens bostad förläggas ett kök, men det torde icke tagas i bruk inom en närmaste tiden. Icke heller komma de i våningarna anbragta vatenklosetterna att få användas av lärjungarna annat än vid sjukdomsfall. Avloppet från denna byggnad kommer alltså att bestå endast av atten, som förbrukas för personlig rengöring och renhållning av lokalerna. Denna avloppsledning kommer alltså att tillföra huvudavloppet spolvatten, vilket endast är till nytta för detta avlopp.

Då vi ämnade att snarast påbörja arbetet, som skall vara färdigt för höstterminens början, få vi vördsamt anhålla, att ärendet snarast måtte upptagas till slutgiltigt avgörande.

Ljungskile den 10 februari 1934

Å Västkustens Ungdomsskolas byggnadsförenings u.p.a. vägnar

65070

14 13 12 11 10 9 8 7 6 RULLE 116
A2 A3
14.8 X
Stans-& Mikrotjänst AB
6 7 8 9 10 11 12 13. 14

Avskrift

Kungl. Skolöverstyrelsen

Till Västkustens Ungdomsskolas byggnadsförening u.p.a.

Sedan Kungl. Maj:t genom nådigt beslut den 1 december 1933 tilldelat Västkustens ungdomsskolas byggnadsförening u.p.a. 50.000:- kronor som bidrag till uppförande av ny skolbyggnad och därvid såsom villkor för lotterimedlens tillgodonjutande föreskrivit, bland annat, att plan och ritningar till den ifrågasatta byggnaden skulle godkännas av Kungl. Skolöverstyrelsen, har Ni för godkännande översänt plan och ritningar till nybyggnaden.

Överstyrelsen har vid föredragning denna dag beslutat godkänna insända plan och ritningar, vilka härmed återgå.

Stockholm den 31 januari 1934.

För Skolöverstyrelsens folkskoleavdelning

N. O. Bruce

August Isaacsson

/Allan Wirgin

Rätt avskrivet intyga:

Ruth Wallberg B. Ek:t Berglund

65071

14 13 12 11 10 9 8 7 6 RULLE 116 14.8 X Stans-& Mikrotjänst AB 6 7 8 9 10 11 12 13 14
A2 A3

Granskad och godkänd av Byrings byggnadsnämnd den 23/2 - 1934.
J. Ekerling

Arbetsbeskrivning

till

Elevhem vid Västkustens Ungdomsskola i Ljungskile.

Arbetsbeskrivning

till

Elevhem vid Västkustens Ungdomsskola i Ljungskile.

Grundarbeten.

Den naturliga grundens beskaffenhet. Den naturliga grunden utgöres av berg, som dock ingenstädes går i dagen. Undersökning av tomten torde företagas av anbudsgivaren.

Schaktning och sprängning. Förefintlig matjord bortschaktas och uppläggas skild från övriga schaktmassor. Därefter schaktas och event. sprängas till de mått souterrängvåning och grundmurar kräva. Där grundmurar ej vila på berg, nedföras de till frostfritt djup. Lutande berg pallsprängas.

För invändiga rörledningar och brunnar schaktas till 1 m. utanför grundmur.

Dränering. Utanför grundmurarna läggas ett dräneringsdike av 2 strängar 2" dräneringsrör. Diket bottен läggas minst 30 cm. under souterrängvåningens golv. Rören läggas i grusbädd och gott avlopp beredes.

Återfyllning. Återfyllning verkställes sedan murar, isoleringar och dräneringsarbeten blivit på föreskrivet sätt utförda. Härtill få användas endast sådanna fyllningsämnen, som äro fria från organiska inblandningar. Kring brunnar och rörledningar fylles dock endast med groft grus eller singel. Fyllningen stampas varvtals så att kommande sättningar bli de minsta möjliga.

Överflödiga massor. Överflödiga schaktmassor användas för planeringsarbeten.

Grundplattor. Under alla murar gjutas betongplattor från berget till golvplattans överkant. Där berget event. ligger på större djup, nedföras betongmurar frostfritt. Betongblandning: 1:5:7. I bottenplattorna inläggas 2 st. 16 m/m ⌀ från hörn till hörn och förses med ändhakar. Järnen strykas med cementvälling omedelbart före inläggningen.

Stenvåningen.

Isolering av grundplattor. Grundplattorna isoleras med prima asfalt-isoleringsfilt i ett väl sammanhängande skikt av tillräcklig bredd under alla murar.

Murar av gasbetong. Yttermurar, hjärtmurar och trappmurar uppföras till 25 cm. tjocklek av gasbetong (ånghärdad).

Förankring anbringas i form av tunna plattjärn, 25 x 3 m/m. 2 st. i bredd, ett i vardera murkanten, dels i fogen närmast under fönsterhöjd, dels i fogen närmast över fönster.

Över fönster och dörrar inläggas balkar av armerad gasbetong.

Skiljeväggar uppföras av 15 cm. tjocka gasbetongblock. I innerväggar anbringas förankring enl. ovan dels i översta fogen och dels på halva våningshöjden.

Betongpelare. För uppbärning av bjälklag samt ena korridorväggen i ovanförvarande våningar gjutas betongpelare enl. planritningen (blad 3), som uppbära järnbalkar, I dip. 24. Pelarna gjutas av betong i blandning 1:3:3 med sektion 25 x 25 cm. och armeras med fyra st. 15 m/m ⌀ samt byglar av 6 m/m ⌀ på 22 cm. inb. avstånd.

Betonggolv. Bottnen avjämnas med stenskärv och grus till lagom höjd för golvplattan. Denna gjutes av betong 1:5:7 till c:a 10 cm. tjocklek samt avjämnas i vågrätt plan. I pannrum och kolförråd utföres golv av stålslipad cement. Pannrummets golv gives fall mot golvbrunn.

Horisontal isolering. Golvplattan isoleras med asfalt i tvenne väl täckande strykningar. Denna isolering bör överallt gå ihop med grundplattornas isolering. Murarnas övereidor täckas med asfaltpapp.

Vertikal isolering. Ytterstenarna isoleras utvändigt medelst tvenne strykningar med asfaltemulsion från grundplattans isolering, med vilken den överallt bör gå väl ihop, upp till isoleringen å murarnas övereidor.

Utvändig puts. Nedre delen av väggarna, som markerats såsom sockel å ritningarna, slätputsas med cementbruk. Väggarnas övre del spritputsas, varvid cementblandat kalkbruk användes till grundning och stockning.

Invändig puts. Invändigt slätputsas väggar och tak. Som putsbärare i tak användes dubbelrörning eller Idealduk. Mellan vägg och tak putsas en mindre hålkäl.

65072

Trappuppgångar.

Väggmurar. Trapphusens väggar uppföras av ånghärdad gasbetong genom alla våningarna. I första våningen (souterrängvån.) användes 25 cm. tjocka murar och i de övriga 20 cm. Å vinden kan tjockleken

minskas till 15 cm. Förankring i murarna anordnas på liknande sätt som för soutterrängvåningen angivits. Murarna slätputsas invändigt. Utvändigt infällas impregnerade trälister för spikning av ytterpanelen.

Trappor. Trapporna utföras av armerad betong enl. konstruktionsritning. Betongblandning 1:3:3. Stegen utföras med 3 cm. språng. Steg och planer cementputsas med tillsats av Conkrete-Hardner.

Enkelt järnräcke anbringas vid trappans utsida. Vid väggen anbringas ledstång av rundjärn å krokar, som väl förankras i väggen.

Entrédr. Framför vardera ingången gjutes en mindre betongplan på frostfri grund och cementputsas med tillsats av Conkrete-Hardner. I planerna infällas skrapgaller. Förankringen förses med avlopp.

Över ingångarna uppsättas skärmtak. För uppbärande av dessa anbringas en u-balkarm, NP 10, som med ändarna ingjutes i innanför varande trapplan. I denna ram kan sedan takplattan gjutas av betong eller utföras av trä.

Skorstensstockar m.m.

Skorstens-stockar. Till murning av skorstensstockarna användes rödtegel. Rök- och evakueringsrör givas tillräcklig vidd och murs omsorgsfullt. Skorstenarna ovan tak uppmurs av skorstenstegel, fogstrykas och avtäckas med 12 cm. tjocka betongplattor, som cementputsas och stålslipas. Å vinden slamsas skorstensstockarna och slätputsas i våningarna. Bärjärn för köksspisen inmurs.

Kakel. Köksspisen uppsättes å kakelklädd fot och ovan spis och diskbänk beklädes väggen till 45 cm. höjd med slätta, vita kakelplattor.

Eldstadsplan. Framför köksspisen läggas plan av stållelipad cement.

Murning av panna. För värmeledningspannan utföras erforderliga murningsarbeten.

Golvmassa. Golven i w.c. och städskrubber beläggas med Granitolmassa. Som underlag beläggas trägolv füret med asfaltpapp.

Ytterväggar. Timmermansarbeten.

På de isolerade gasbetongmurarna utläggas syll av 3" x 8" på flatsidan. Syllen tjärstrykes. För erhållande av fals för plankstommen påspikas 1" x 3" läkt. Härpå resas ytterväggarna från syll till takfot av 3" spontad plank, som skall vara fullmogen och väl torr. Plankorna sammanfästas väl och skrändikas sinsemellan och i syllarna. Stommen sammanhålles av 2" x 6" väggband under bjälklagen. Över och under fönster infällas på högkant liggande

plankor, vilka skråspikas. Byggnadens hörn förstärkas med 3 st. n 45 x 9 m/m plattjärn i varje hörn. De infällas till hela sin tjocklek och böra sträcka sig ½ m. utåt väggen på vardera sidan. Effektiv förankring anordnas mellan träväggarna och trapphusens murade väggar.

Sedan plankstommen tillräckligt uttorkat diktas alla fogar och skarvar med drev från såväl ut- som insidan.

Utvändigt beklädes stommen med asfalterad väggpapp och ytterpanel av 1" x 6" finsågad gran med 3/4" x 2" täcklist av samma material. På insidan anbringas impregnerad, luktfri förhydningspapp, 1" spikreglar på höget 40 cm. inb. avstånd och därpå porös 12 m/m masonite för oljemålning. Masoniteskivorna uppsättas enl. gällande arbetsinstruktion.

Innerväggar. Mellanväggar uppföras av 3" spontad plank med porös 12 m/m masonite å dess sidor. Garderobsväggar utföras av 1" slätspont med 1" spikreglar på höget 40 cm. inb. avst. och porös masonite mot rummen. Väggar kring w.c. utföras av 3" spontad plank med hård masonite på insidan och porös d:o mot rummen.

Evakuering. Evakuering från alla rum anordnas dels i murarna och dels genom kanaler av planhyvlat trä. På vinden hopdragas alla trätrummor till en evakueringsskorsten, som förses med jalusigaller. På vinden isoleras trummorna medelst beklädnad med porös 12 m/m masonite.

Taklag. Takstolarna utföras av 2½" x 7" plank och uppställas på c:a 1 m. inb. avstånd. Yttertakpanel av 3/4" råspont. Vindskivor och takkanter utföras av 1" finsågad gran.

Bjälklag och underlag. 1:a och 2:a bjälklagen utföras av 3" x 9" bjälkar och kryssvolvas i två rader, där spännvidden går upp till 4,7 m. Bjälkavstånd c:a 60 cm.

Där bjälkarna uppbäras av Dip-balkar, upplägges de på den undre flänsen och sammanbindes över järnbalken med plattjärn. Vindsbjälklag inlägges av 3" x 8" bjälkar. Genomgående bjälklagsförankring anbringas å var fjärde bjälke i alla bjälklag. Avväxlingar utföras med användning av växeljärn. Blindbotten inskjutes i första bjälklaget.

Å soutterrängvåningens betongplatta anbringas underlag av 3" x 3", som böra förankras i betongen. Underpallningar verkställas så att minst 5" fyllningsrum erhålles. Underlagens inb.

avst. c:a 60 cm.

Underpanel. 1:a bjälklaget underpanelas med sprickpanel för putsning. 2:a och 3:e bjälklagen underpanelas med 3/4" råspont.

Fyllning. I alla bjälklag anbringas fyllning av väl torr sågspån. Trossbotten resp. underpaneler, som uppbära fyllning, täckas väl med gul förhydningspapp, som uppvikes till bjälkarnas överkanter. Kring rör, som genomgå bjälklag tätas väl, så att ingen fyllning kan sippra igenom. Fyllningen stoppas väl under golvtiljorna.

Golv. Alla golv i våningarna läggas av 1 1/4" x 4½" ångtorkad gran, kvalité osorterad. Tiljorna hopdrivas omsorgsfullt och spikas i fjädervinkeln. Efter läggningen utföres omsorgsfull putshyvling. Vindsgolv av 1" slätspont.

Snickeriarbeten.

Fönsterlufter. Fönsterlufter med karmar utföras i enlighet med uppställningsritning. Bågarna göras kopplade utåtgående. Packningslister av ylle anbringas i härför avsedda spår. Karmsida mot mur tjärstrykes.

Fönsterbeslag. Alla fönster beslås med hörnjärn, koppelhakar, tappar och gångjärn samt förnicklade excenterhakar. Stormhakar anbringas å karmbottenstycke.

Dörrlufter. Ytter- och innerdörrar utföras i enlighet med uppställningsritning. Innerdörrar utföras såsom 3-fyllningsdörrar med plywoodfyllningar. Karmsida mot mur tjärstrykes. Å alla dörröppningar infällas trösklar.

Dörrbeslag. Ytterdörrarna hängas å kullagergångjärn. Balkongdörrar beslås med fjädergångjärn och övriga dörrar med tappgångjärn. Garderobsdörrar förses med utanpåliggande garderobslås, w.c.-dörrarna med klosettlås med skyltar "ledigt-upptaget". Balkongdörrarna förses med kantskoning av metall. Alla övriga dörrar beslås med instickslås. Låstrycken skola vara av enkel, kraftig modell. Ytterdörrarna förses med dörrstängare, typ DKB, samt dörrstoppare av gummi.

Foder och socklar. Dörr- och fönsterfoder, golvsocklar och taklister anbringas. I allmänhet användes smala enkla profiler.

Inredning. Köket inredes med diskbänk och skåp enl. planritningen. Skafferiet inredes med limmade hyllor. Garderoberna inredes med en hylla och förnicklade klädhängarkrokar.

65073

Taktäcknings- och plåtarbeten.

Täckning med tegel. Taket täckes med prima, rött taktegel och nocktegel. Teglet skall vara frostbeständigt, välbränt samt i övrigt av bästa beskaffenhet. Klippning av pannor utföres med noggrannhet och passbitar fästas omsorgsfullt. Alla nockpannor fästas med galvaniserad spik och i övrigt spikas takpannorna i sådan utsträckning, att de ej lyftas och skadas av storm.

Täckning med plåt. Skärmtaken täckas och evakueringsskorstenen inklädes helt med galv. 8-skålpundsplåt, som oljemålas. Vid skärmtaken en 5" hög ståndskiva mot vägg. Kring skorstenarnas nedre del utföres noggrann tätning med galv. plåt.

Brandluckor. Tvenne 60 x 75 cm. brandluckor utföras av galv. 10-skålpunds plåt. Till remar användes galvaniserade plattjärn, över vilka plåten knäckes och falsas. Luckorna förses med invändiga stängningsbeslag och handtag. De oljemålas i teglets färg.

Hängrännor och stuprör. Hängrännor och stuprör av galv. plåt uppsättas och oljemålas.

Fönsterbleck. Över och under fönster uppsättas fönsterbleck av galv. 10-skålp.-plåt. Framkanterna givas en knäckning nedåt och riktas noga. Plåten oljemålas.

Diskbänksplåt. Diskbänken i köket beläggas med rostfri stålplåt.

Glasarbeten.

Alla fönster glasas med enkeltjockt B-glas i inner- och ytterbågar. I ytterdörrarna insättes halvannantjockt B-glas.

Eldstäder.

I köket uppsättes en Idun-spis.

Måleriarbeten.

Oljemålning å snickeri. Allt synligt trä i våningarna, såsom dörrar, fönster, skåpfoder och lister oljemålas i tonfärg.

Underberedning verkställes genom bestrykning av alla kvister och feta ytor med schellacklösning, varefter träet i sin helhet grundas med tämligen tunn oljefärg. Därefter utföres ispackling, bredspackling, slipstrykning, finspackling och 2 ggr strykning. Vindsfönster oljemålas utan spackling.

Oljestrykning. I skafferi och garderober oljestrykes allt synligt trä.

Oljemålning på puts. Putsade väggar oljemålas utom i pannrum med kolförråd och matkällare.

Underberedning verkställes genom putsytans avslipning med

tegelsten o.d., varefter ytan rengöres från damm och indränkes med ren, kokt linolja, tillsatt med 1/3 terpentin. Därefter strykas ytorna tvenne gånger utan spackling; därefter en färdigstrykning, som stöpplas. Event. förekommande hål och felaktigheter ilagas före målningen.

Oljemålning på masonite. Väggarna i alla rum och korridorer oljemålas. Fogarnas behandling och ytornas underberedning verkställes i noggrann överensstämmelse med för masonite gällande arbetsinstruktion. Efter underberedning oljemålas tvenne ggr i tonfärg. Sista strykningen stöpplas.

Lasering och fernissering. Alla trägolv i våningarna laseras och fernissas. Ytorna slipas och oljedränkas med en blandning av hälften kokt linolja och hälften terpentin. Felaktigheter i träet ikittas med oljekitt i trätets färg, varefter laseringen utföres. Sedan färgen väl torkat, fernissas med bästa golvlack. Ytorna slipas mellan varje behandling.

Oljemålning på järn. Branddörrar, ventiler, galler och synliga rör, radiatorer m.m. oljemålas. Till radiatorer och värmeförande rör användes värmebeständig lackfärg. Alla ytor rengöras först noga från smuts, rost och oljor samt grundstrykas. Till grundningen användes värmebeständig färg för alla varma ytor och till övriga ytor användes blymönjefärg. Efter grundning strykes tvenne ggr med värmebeständig lackfärg resp. oljefärg.

Utvändig oljemålning. Fasaderna oljemålas. Kvistar och feta ytor schellackeras, därefter grundas med tunn oljefärg och målningen utföres i tvenne strykningar i ljus tonfärg. All synlig galvaniserad plåt oljemålas.

Vävspänning. Alla råspåntpanelade tak spännas med juteväv, varpå klistras med segt klisterpapper.

Målning med Duffag. Takytorna målas med "Duffag"-brandskyddsfärg i ton. Vid målningen följes av firman utarbetad arbetsbeskrivning.

Kalk- och cementfärg. Spritputsade fasadytor kalkfärgas. Väggar och tak i kol- och pannrum samt matkällare kalkfärgas likaledes.

Den cementputsade sockeln svartfärgas med cementfärg.

Färgprover. Vid såväl utvändig som invändig målning skola färgprover uppstrykas i tillräcklig omfattning för att av beställaren granskas och godkännas före färdigstrykning.

Branddörrar.

Dörrarna till vinden samt dörren till pannrummet utföras såsom branddörrar av plåtbeslaget trä med dito karmar. Dessa dörrar skola vara självstängande.

Värmeledning.

Installationer.

Värmeledning enl. varmvattensystem inmonteras med panna i souterrängvåningen. Radiatorer av plåt uppställas i allm. under fönstren. Rörledningar framdragas så att de bli så litet synliga som möjligt.

Ventilation. Evakueringsventiler och friskluftsventiler insättes där ritningarna så visa.

Sanitäranläggning. Vatten och avlopp framdragas till de olika tappställena. I pannrummet anbringas en golvbrunn av asfalterat gjutjärn. Slasktrattar av normalemaljerat gjutjärn insättas i kök och städkrubbar. I w.c.-rummen inmonteras tvättställ och vattenklosetter av porslin samt enkla pappershållare för rulle.

Beskrivning. Beskrivning å av entreprenören föreslagen värme- och sanitäranläggning, upptagande material och dimensioner, skall före utförandet underställas beställarens prövning.

Elektriska ledningar. Elektriska ledningar inmonteras och framdragas i rör, så att de bli osynliga. Infällda väggkontaktor och strömbrytare användas. Antalet ljuspunkter i salarna och förrådet bestämmes i samråd med beställaren.

Korridorer och trappuppgångar förses med erforderligt antal ljuspunkter. Matkällare, kol- och pannrum erhålla vardera en ljuspunkt. I varje rum inmonteras en ljuspunkt i tak och en i stickkontakt.

Ytterbelysning anordnas vid båda ingångarna.

Nödbelysning anordnas med röd ljuspunkt invid utgångsdörrarna till de båda trapporna i samtliga våningar samt i båda förstugorna. Nödbelysningen skall härflyta ur annan ström än den övriga belysningen.

Allmän sammanfattning.

Det åligger entreprenören att fullständigt uppföra och inreda byggnaden och är han därför skyldig utföra alla de arbeten, som därför kunna erfordras, även om de icke äro särskilt omnämnda i denna beskrivning.

65074

Avskrift.

N:o 4 fol. 465

Byggn.D. 1945

N:o 1659.

Länsstyrelsens i Göteborgs och Bohus län. resolution i nedannämnda ärende angående byggnadstillstånd.

Given Göteborg i landskansliet den 14 maj 1945.

Västkustens ungdomsskolas byggnadsförening u.p.a., Ljungskile, har i en hit inkommen ansökning anhållit om tillstånd att i enlighet med ansökningen bifogade ritningar, beskrivning och situationsplan uppföra en för elevhem avsedd byggnad i Ljungskile i Ljungs socken, oaktat byggnaden ej komme att uppfylla fordringarna i 53 a § 2 mom. i byggnadsstadgan.

I ärendet hava vederbörande byggnadsnämnd och civilförsvarschef samt länsarkitekten avgivit yttranden, varjämte sökanden inkommit med påminnelser och ingivit av arkitekten Svante Paulson den 8 maj 1942 dagtecknade ändringsritningar.

Länsstyrelsen har tagit handlingarnas innehåll i övervägande och finner, med stöd av 53 a § 3 mom. byggnadsstadgan, skäligt att för ifrågavarande byggnad medgiva befrielse från vidtagande av åtgärd, som avses i 2 mom. i samma paragraf, under villkor att de av Paulson upprättade ändringsritningarna följas samt i byggnaden anordnas vederbörligt skyddsrum.

För arbetets utförande erfordras därjämte byggnadsnämndens lov.

Byggnadsnämndens lov skall jämlikt 33 § i civilförsvarslagen underställas länsstyrelsens prövning.

Nämnden prövar hinder mot byggnadsföretaget ur försvarssynpunkt.

Avskrift av civilförsvarschefens yttrande i ärendet med påteckning av sökanden skall bifogas denna resolution.

I sammanhang härmed finner länsstyrelsen, med stöd av 2 § i Kungl. kungörelsen den 15 juni 1935 angående avgifter för av tjänsteman vid länsarkitektsorganisationen utförd granskning av vissa ärenden, skäligt be-

Byggnadsnämnden i Ljungs socken.

...mma den till statsverket utgående granskningsavgiften till tjugo ...nor.

Walte Jacobsson

Ernst Uddenberg

Rätt avskrivet betygar;

Enligt uppdrag:


/Harald Ekström/

65075


VÄSTKUSTENS UNGDOMSSKOLA, LJUNGSKILE.

Revidering av förslag till elevhem,
upprättat av arkitekten H. Hultman den 25 okt. 1944.

Tillhör Länsstyrelsens beslut
den 14 maj 1945
Nr. 4 fol. 1165 Byggn. D. 1945.

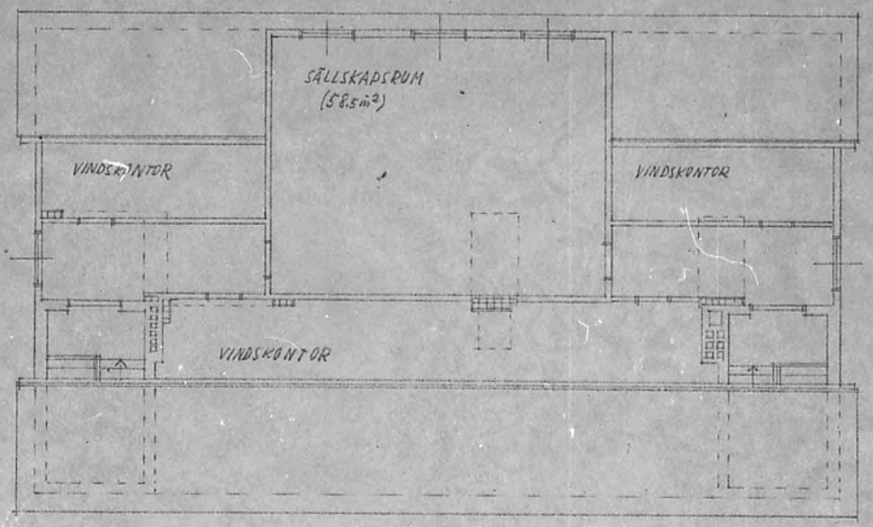

PLAN AV VINDSVÅNINGEN

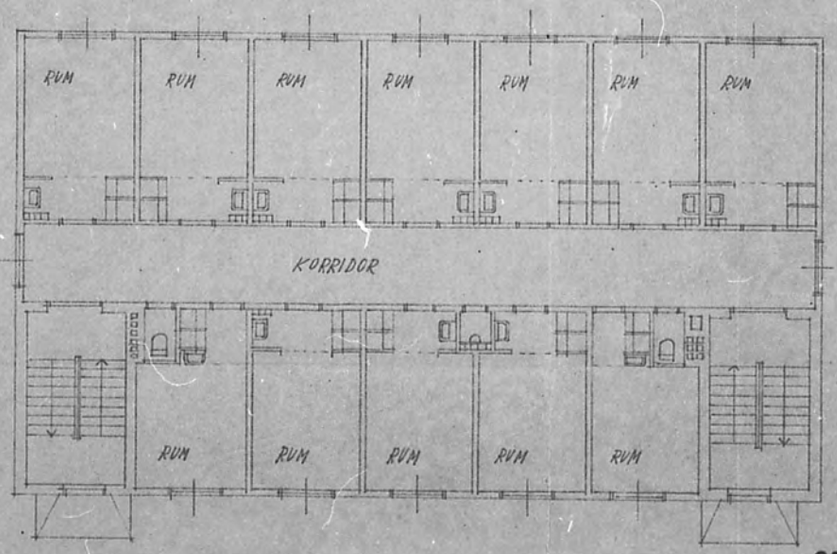

PLAN AV 2:A VÅNINGEN.

1:100 0 5 10 M

65076


Uddevalla d. 8 maj 1945

Svante Paulson
Arkitekt S.A.R.


14 13 12 11 10 9 8 7 6 A2 A3 RULLE 116 14.8 X Stans-& Mikrotjänst AB 6 7 8 9 10 11 12 13. 14

VÄSTKUSTENS UNGDOMSSKOLA, LJUNGSKILE.
Revidering av förslag till elevhem,
upprättad av arkitekten H. Hultman den 25 okt. 1944.

Tillhör Länsstyrelsens beslut
den 14 maj 1945
Nr. 4 fol. 485 Byggn. D. 1945

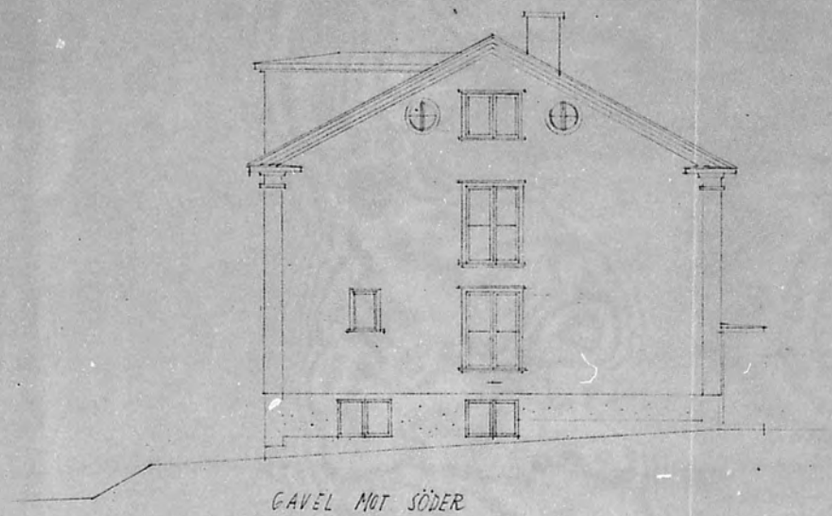

GAVEL MOT SÖDER

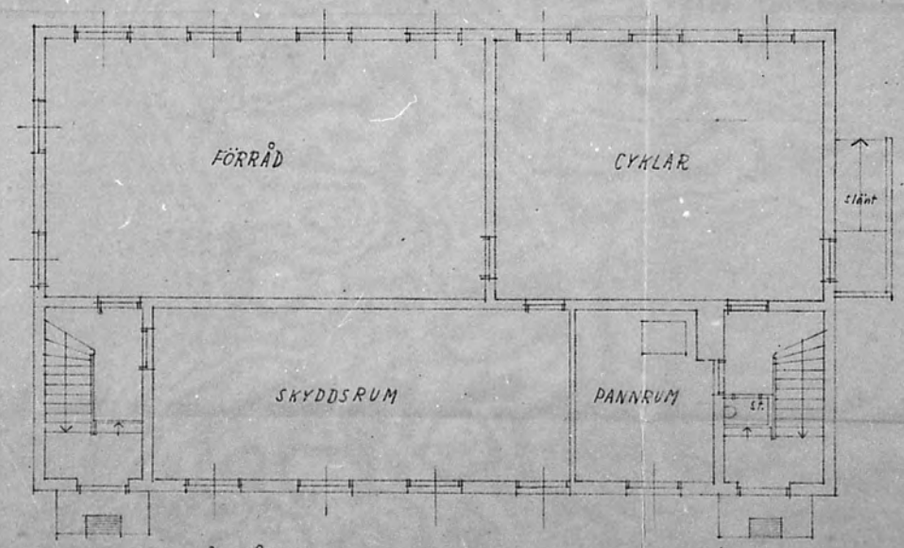

65077

Uddevalla d. 8 maj 1945
Sven Persson
Arkitekt S.A.R.


1:100 0 5 10 M.

RULLE 116
14.8 X
Stans-& Mikrotjänst AB


VÄSTKUSTENS UNGDOMSSKOLA, LJUNGSKILE.

Revidering av förslag till elevhem,
upprättat av arkitekten H. Hultman den 25 okt. 1944.

Tillhör Länsstyrelsens beslut
den 14 maj 1945
Nr. 4 fol. 165 Byggn. D. 1945.

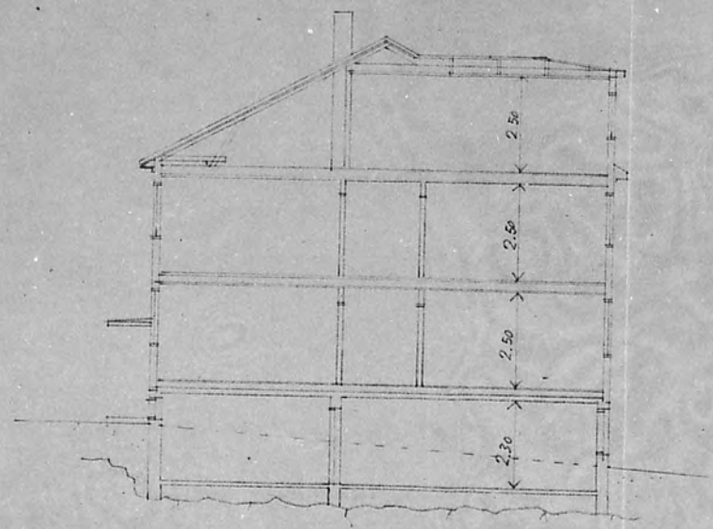

SEKTION

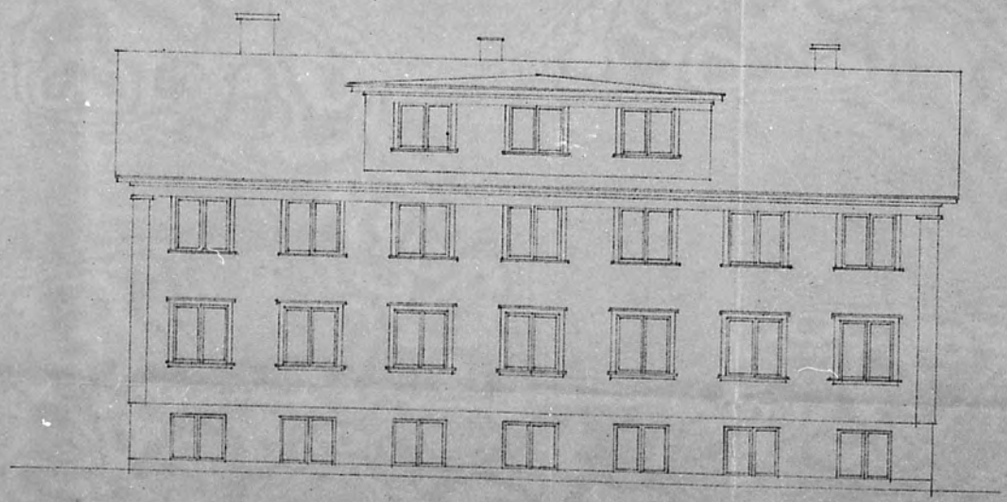

FASAD MOT FJORDEN (VÄSTER)

1:100 0 5 10 M

65078

Uddevalla d. 8 maj


Svante Danielsson
Arkitekt S. A. R.

A2 A3 RULLE 116 14.8 X Stans-& Mikrotjänst AB


VÄSTKUSTENS UNGDOMSSKOLA, LJUNGSKILE.

Revidering av förslag till elevhem,
upprättat av arkitekten H. Hultman den 25 okt. 1944.

Tillhör Länsstyrelsens beslut
den 14 maj 1945
Nr 4 fol 465 Byggn. D. 1945.

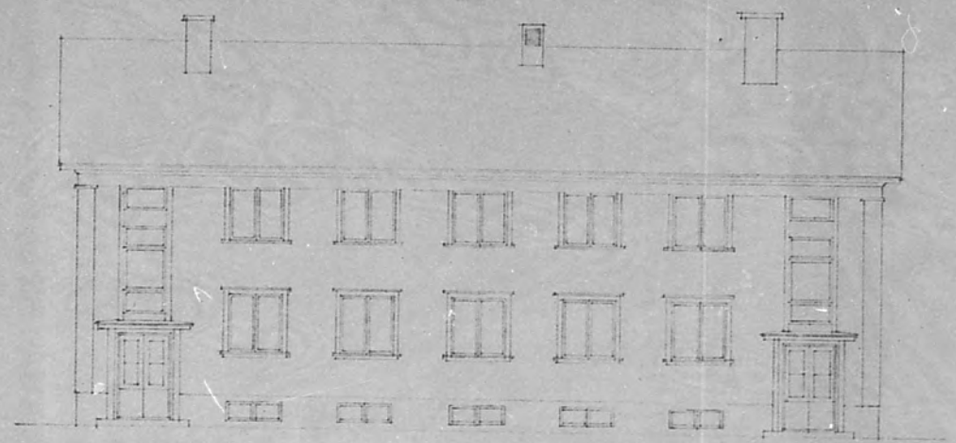

FASAD MOT ÖSTER

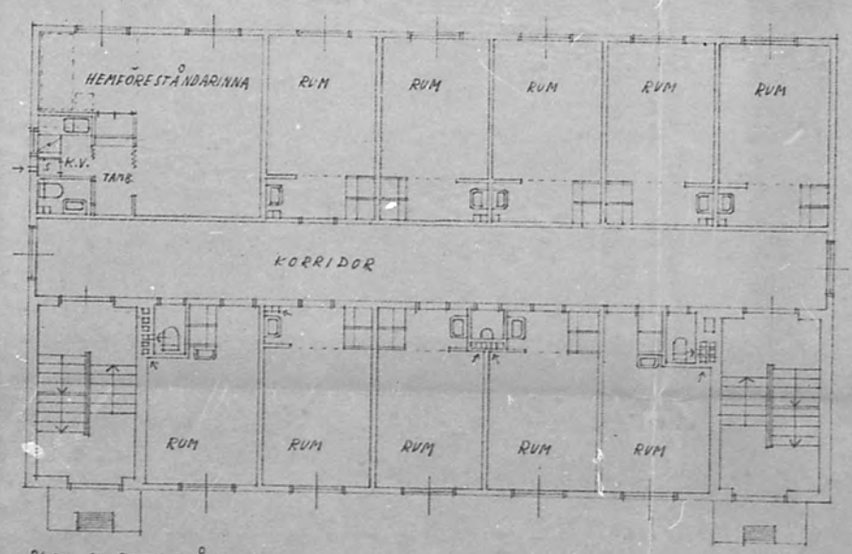

PLAN AV BOTTENVÅNINGEN.

65079

1:100 0 5 10 M.

Uddevalla d. 8 maj 1945.
Svante Paulson
Arkitekt S.A.R.

HAGEGÅRDEN

Ärende rörande ansökan om

BYGGNADSLOV

nr

Inkom d 25/5 1970
D nr

Avg. för granskning kr.
" " besiktning "
Protokollsutdrag "
Summa kr.

Fastighetsbeteckning: Tjöstelseröd 2:23 ~~2:1 0:7~~

Sökandens namn: Ljungskile folkhögskola

adress: Ljungskile

tel.-nr: 0522/20211

Ansökningen avser Ombyggnad undervisningslokaler i elevhem

Bilagor

Byggnadslovshandlingar	Byggnadsnämndens anteckn.	Andra handlingar	Vidaresänd
☐ Situationsplan (vår + 2 kopior)		☐ Ansökan om statligt lån	/ 196
☐ Huvudritningar (vår + 2 kopior)		☐ Ansökan om anslutning till vatten o. avlopp	/ 196
☐ Konstruktionsritningar (2 kopior)		☐ Ansökan om tillstånd att anordna wc	/ 196
☐ Värme-, ventilations- o. sanitetsanläggn. (2 ex.)		☐ Förhandsanmälan om livsmedelslokaler	/ 196
☐ Teknisk beskrivning (3 ex.)		☐ Säkerhet för gatukostnadsersättning	/ 196
☐ Anmälan om utsedd arbetsledare (1 ex.)		☐	/ 196

För området gäller
☐ stadsplan ☐ byggnadsplan ☐ avstyckn.-pl ☐ utomplt-best ☐ bygge-förbud ☐ Fastställd d / 19

Tomten är
☐ rättsligen best. ☐ icke rättsligen best. ☐ glesbebyggelse ☐ tätbebyggelse Fastställd d / 19

Anteckningar om ärendets handläggning:

Översänt till Länsstyrelsen för dispens den / 196
Översänt till Stadsarkitekten den / 196 . Översänt till Vägförvaltningen den / 196
" " Brandchefen den / 196 " " Yrkesinspektionen den / 196
" " Hälsovårdsnämnd den / 196 " " Civilförsvaret den / 196

Behandlat vid byggnadsnämndens sammanträde den / 196 § nr

Beslut:

Redovisat sökanden den / 196 Till sökanden återställda handlingar:

ritningar: st., teknisk beskrivning: st., yttrande från stadsarkitekten samt protokollsutdrag

Till nämndens besiktningsman överlämnade handlingar den / 196

Ansvarig arbetsledare: tel.

Till byggnadsnämnden skall anmälningar göras enligt följande:

	Besiktning utförts
☐ 1. Då företaget påbörjas genom utsättning på marken. Obligatoriskt för samtliga hustyper	/ 196 av
☐ 2. Då schaktning eller sprängning till grundbotten utförts eller pålning skall påbörjas	/ 196 av
☐ 3. Då grundläggning verkställts men innan första bjälklaget utförts	/ 196 av
☐ 4. Då byggnadens bärande stomme samt skorsten uppförts men innan putsning eller golv inlagts	/ 196 av
☐ 5. Då inredningsarbeten har påbörjats	/ 196 av
☐ 6. Då företaget slutförts	/ 196 av
☐ 7. Kompletterande handlingar skall inges till byggnadsnämnden enligt särskild inbjudan	/ 196 av
☐ 8. Oljecistern skall anbringas inomhus	
☐ 9. Anordning för uppspligning på yttertak skall anordnas (BABS 36:2)	
☐ 10. Färgsättning eller materialval skall godkännas av stadsarkitekten	
☐ 11. Biluppställningsplats skall anordnas på tomten	
☐ 12. Anvisningar för fritidsbebyggelse bifogas för beaktande	

Övriga anteckningar se baksidan

Byggnadslov

ANSÖKAN
Datum 70.05.25

Byggnadsnämnden i Ljungskile

Byggnadsplats och sökande

Fastighetsbeteckning (kvarter och tomter, stadsgårdar eller annan beteckning)
Tjöstelseröd 2:1 och 3:1

Fastighetsadress (stadsdel, gatuadress eller motsvarande)
Folkhögskolan, Ljungskile

Sökandens titel, namn, post- och telefonadress
Ljungskile Folkhögskola, 450 10 Ljungskile Tel. 0522/20111

Husbyggnad

☐ En-/Tvåfamiljshus ☐ Flerfamiljshus ☐ Fritidshus ☐ Uthus
Annat husbyggnadsföretag: Ombyggnad av undervisningslokaler i

Omfattning
☐ Helt ny byggnad ☐ Till-/Påbyggnad ☐ Ombyggnad/Ändringsarb ☐ Schaktning till husb.-företag
elevhem

Annat byggnadsföretag

☐ Plank, mur o d ☐ Schaktning, fyllning ☐ Fast cistern o d ☐ Upplag

följande är tillämpligt endast inom vissa områden, t ex stadsplaneområde)
☐ Omfärgning av fasad ☐ Byte av taktäckn.-mat ☐ Skylt, tjusanordn ☐ Rivningsarbete

Övrigt

Statligt bostadslån
☐ söks samtidigt ☐ söks ej ☐ har sökts/beviljats ☐ kommer att sökas

Anmärkningar

(Sökandens underskrift)

Bilagor

Byggnadslovshandlingar	Byggnadsnämndens anteckn	Andra handlingar	Vidaresänd den
☐ Situationsplan		☐ Ansökan om statligt lån	
☒ Huvudritningar (arkitektoniska utformningen)		☐ Ansökan om anslutning till vatten och avlopp	
☐ Konstruktionsritningar		☐ Ansökan om tillstånd att anordna wc	
☐ Värme-, ventilations- och sanitetsritningar		☐ Förhandsanmälan om livsmedelslokaler	
☒ Teknisk beskrivning		☐ Säkerhet för gatukostnadsersättning	
☐ Anmälan om utsedd arbetsledare			
☐ Ansökan om tillstånd betr brandfarlig vara			

Byggnadsnämndens anteckningar

65080

Nr 172 — Kommunaltrycksorget (i samarbete med Kungl byggnadsstyrelsen) XI

Denna beskrivning utgör underlag för byggnadsnämndens och låneorganens tekniska granskning. Den är ej tillräckligt detaljerad som underlag för entreprenadavtal.
Till ansökan om byggnadslov fogas beskrivning i tre exemplar.
Till ansökan om statligt bostadslån fogas beskrivningen likalydes i tre exemplar. Gäller ansökan ombyggnad eller förbättring lämnas därjämte beskrivning i två exemplar av huset **före** upprustningen. Omfattar ansökan hus med olika utförande skall beskrivningen upprättas för vart och ett av husen.

TEKNISK BESKRIVNING

☐ Nybyggnad ☐ Tillbyggnad ☒ Ombyggnad ☐ Förbättring
☐ Före ☐ Efter ☐ Före ☐ Efter

Beskrivningen avser
☐ småhus ☒ annan byggnad ☐ M-monteringsfärdigt ☐ P-platsbygge

Hustyp (ex enfamiljshus, kedjehus, radhus, lamellhus, punkthus)
Undervisningslokaler i elevhem

Antal hus	Antal lägenheter	Antal hela våningsplan
1		

Inkom till fo/byn den

Kommun: **Ljungskile** — Länsbeteckn.: **0** — Fastighetsbeteckning: **Tjöstelseröd 2:51 och 3:1** — Hus litt

Fastighetsadress: **Folkhögskolan, Ljungskile**

Sökandens namn, adress och telefon: **Ljungskile Folkhögskola, 450 10 Ljungskile tel. 0522/20111**

Grund
Grundlagt på: ☐ Berg ☐ Grus ☐ Sand ☐ Lera ☐ Morän — Grundläggn.-djup
Grundläggningssätt (gjutning, kal platta, utbredda plattor med dimension och betongkvalitet)

Dränering

Väggar

Källarväggar — Material	Tjocklek
Källaryttervägg	cm
Husskiljande källarvägg	cm
Bärande källarinnervägg	cm
Icke bärande källarinnervägg	cm
Annan	cm

Värmeisolering i källaryttervägg — K-värde
Vattenisolering i källaryttervägg
Sockelbeklädnad

Bärande del
☐ Yttervägg ☐ Innervägg

Väggar
Ytterväggar, längsida (utifrån räknat): ☐ M ☒ P
Igensättningar:
lättbetong som putsas lika bef. väggar
K-värde

Ytterväggar, kortsida (utifrån räknat): ☐ M ☐ P
Se långsida
K-värde

Yttervägg, gavelspets (utifrån räknat): ☐ M ☐ P

Lägenhetsskiljande vägg: ☐ M ☐ P
13 + 13 gipsskiva, 51 x 102 mm reglar, 30 mm mineralullsskiva, 13 mm gipsskiva

Innervägg, trappomslutande: ☐ M ☐ P

Innervägg, bärande: ☐ M ☐ P

Övriga innerväggar: ☐ M ☒ P
1) 120 mm, puts 2 sidor
2) 13 mm gipsskiva, 51 x 76 mm reglar c 600 mm, 13 mm gipsskiva

Bjälklag
Bottenbjälklag: ☐ M ☐ P
☐ Över källare ☐ Över kryputrymme ☐ Direkt på mark

Mellanbjälklag: ☐ M ☒ P
Pelare och balk i södra lektionsrummet ersätts med stålbalk. Kompl. med undertak och innertaksbeklädnad av akustikplattor av mineralfiber.

Översta bjälklaget: ☐ M ☐ P

Badrumsbjälklag: ☐ M ☐ P
Värmeisolering — K-värde
Vattenisolering
Golvbeläggning

Altanbjälklag: ☐ M ☐ P
Värmeisolering — K-värde
Vattenisolering
Golvbeläggning

Byggnadslov har den 25/6 1976 beviljats enligt § 146.
Ljungskile byggnadsnämnd:
ordf.

Nr 162 — Kommunförbundet — Vb

Trappor
Invändiga: ☐ M ☒ P
Komplettering: betong med plastmatta

Utvändiga: ☐ M ☐ P

Ytskikt
Golvtäckning: ☐ M ☐ P
Golvtäckning, grader — Typ, material, dimension

Underlagsgolv: ☐ M ☐ P

Takbeklädnad

Ytskikt över uppvärmt utrymme
K-värde

Fönster: ☐ 2-glas ☐ 3-glas

Teknisk beskrivning av garage och förråd utanför huskroppen; anordning för inredningsbar vind m m

Byggnadsnämndens anteckningar
Vatten och avlopp ansluter till kommunalt ledning: ☐ Ja ☐ Nej
Byggnadslov ☐ erfordras ej ☐ har lämnat ☐ är icke lämnat ☐ Dispens tillstyrkt
Dispens avser

Fastighetsplan erfordras: ☐ Ja ☐ Nej
För ovanstående åtgärd erfordras ☐ startbesked ☐ byggnadsplan ☐ avstyckningsplan ☐ utfartsplan ☐ ingå bygg-regl bestämmelser
För bedömning av grundläggningssättet erfordras markundersökning: ☐ Ja ☐ Nej
Byggnadsnämnden har tekniskt beskrivning granskade för byggnadslov: ☐ utan erinringar ☐ med erinringar enl bil yttrande
den

Värmeinstallation
Pannplacering: ☐ M ☐ P
☐ Tegel ☐ Gjutjärn ☐ Stål ☐ Annat
Rökkanal, even — Värmeisol utförande i övrigt

Bef. värmecentral
☐ Panna i huset ☐ Fjärrvärmeverk ☐ Gemensam värmecentral ☐ Annat
Panna, typ
antal — effekt — eldyta

☐ Koks ☐ Olja ☐ Gas ☐ El
Annat

Oljeledningsaggregat
☐ Högtryck ☐ Lågtryck ☐ Annat

Värmemedium
☐ Varmvatten ☐ Varmluft

Värmefördelning
☐ Självcirkulation ☐ Fläktcirkulation ☐ Pumpcirkulation

Värmetillförsel
☒ Radiatorer ☒ Varmluftsinblåsning ☐ Varma golv ☐ Annat

Värmemätare, typ — Varmvattenmätare, typ

Material i varmvattenledning — Material i kallvattenledning

Material i servisledning

Ventilation
☐ Utsugning i stålvdrag ☒ Mekanisk ventilation

Ersättningsluft
☐ Vädr-fönster ☐ Fönster med beslag ☐ Springventil ☐ Ventilerade fönster ☒ Vent (förvärmd luft) ☐ Annat

Allmänna upplysningar
Huvudentreprenör

Ansvarig arbetsledare

Arkitekt: **Bohuskommunernas Byggnadskontor**

Byggnadskonstruktör: **"** **"**

Vvs-konstruktör: **Rörkonsult i Uddevalla AB**


Beskrivningen utförd av: **Bohuskommunernas Byggnadskontor**

Sökandens underskrift:
Ljungskile den **70.05.25**

Polisens beskrivning granskad för statligt lån
☐ utan erinringar ☐ med erinringar enl bil yttrande
den

65081

42×60

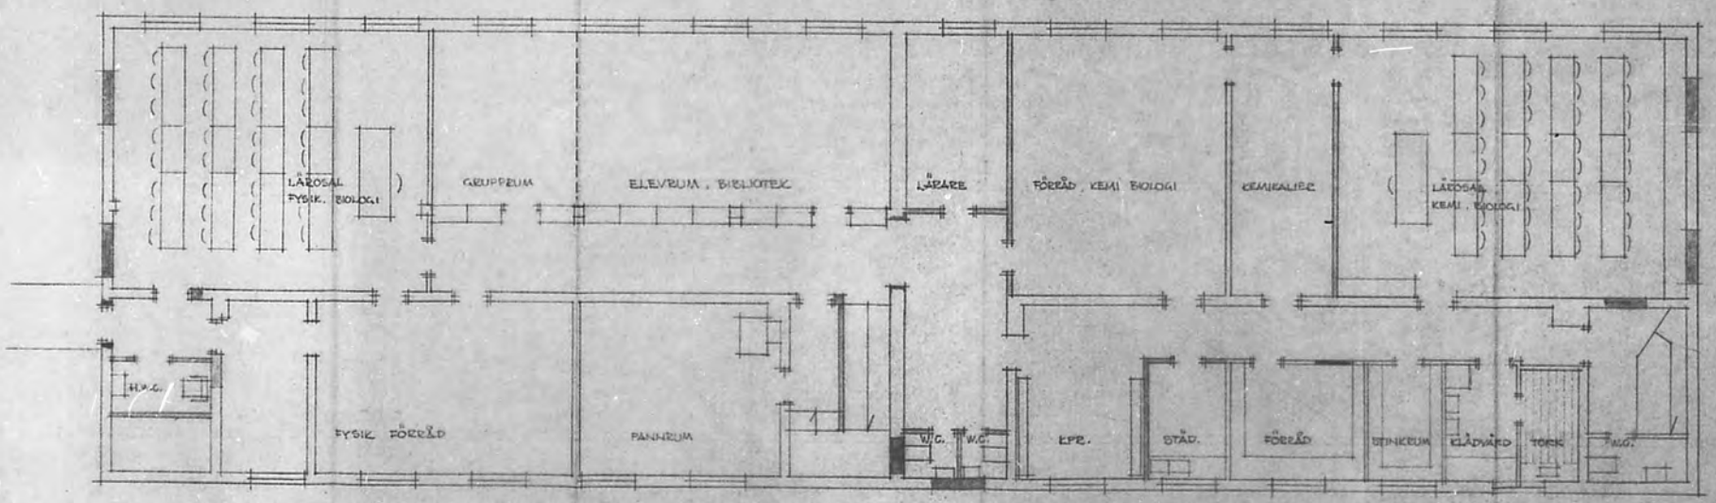

SOUTERRÄNGVÅNING

Byggnadslov har den 25/6 1970 beviljats enligt § 146.
Ljungskile byggnadsnämnd:
Ann K. Olsson
ordf.

65082

REV. 70.05.06 / L.Å.

LJUNGSKILE FOLKHÖGSKOLA

SK 155 TILL OMBYGGNAD AV HAKEBÄDEN
SKALA 1:100 UDDEVALLA D. 15.11.1969
BOHUSKOMMUNERNAS BYGGNADSKONTOR
STIG FLOBÉN ARK. S.A.R.

14 13 12 11 10 9 8 7 6 A2 A3 RULLE 116 14.8 X Stans-& Mikrotjänst AB 6 7 8 9 10 11 12 13 14

Byggnadslov

ANSÖKAN

Datum 1974-06-13

STADSARKITEKTKONTORET UDDEVALLA Ink. den 14/6 19 74 Dnr B 309

Tillhör byggnadsnämndens i Uddevalla beslut 19 74-08-22 § 755

betygar:

Mirla Bergmann
byggnadsnämndens sekreterare

Byggnadsnämnden
Uddevalla kommun.

Byggnadsplats och sökande.

Fastighetens officiella beteckning: Tjöstelsröd 2:23 — ☐ Jordbruksfastighet ☒ Annan fastighet

Fastighetens adress: Hakegården — Församling: Ljung

Sökandens namn och postadress: Ljungskile folkhögskola, 450 10 LJUNGSKILE — Telefon: 0522/20900

Fastighetsägarens namn (om annan än sökanden)

Byggnadsföretag

Husbyggnadsföretag: ☐ Enfamiljshus ☐ Tvåfamiljshus ☐ Rad- eller kedjehus ☐ Fritidshus

☐ Hyres- och affärshus ☐ Industribyggnad ☐ Uthus

Omfattning av husbyggnadsföretag: ☐ Helt ny byggnad ☐ Till-/Påbyggnad ☐ Ombyggnad/Ändringsarb ☐ Schaktning till husbyggnad

Annat byggnadsföretag: ☐ Plank, mur o d ☐ Schaktning, fyllning ☐ VA-installation ☐ Fast cistern o d

(Följande är tillämpligt endast inom vissa områden, t ex stadsplaneområde): ☐ Omfärgning av fasad ☐ Skylt, ljusanordning ☐ Upplag ☐ Rivning av hus

Annat: Utrymningsbalkonger med brandstegar av L- 50x50x 5 och med standardstegar enl. tidigare utförande på intilliggande byggnader.

Byggnadsbeskrivning m m

Byggnadsbeskrivningen ifylls endast vid ny-, till- eller ombyggnad. Vid till- eller ombyggnad skall uppgifterna avse hela byggnaden. Se närmare föreskrifter på omstående sida.

Byggnadens ändamål	Bostäder, kvm 1)	Lokaler ovan mark: Totalt, kvm 2)	Därav kontor, kvm 2)	Därav butiker, kvm 2)	Lokaler under mark, kvm 2)	Antal: bostlägenheter 3)	garageplatser 4)	vån ovan mark 5)	vån under mark 5)	Ursprungl byggnår 6)
Byggnadsnämndens ant										

Kostnaderna för byggnadsföretaget beräknas ☐ överstiga 10 000 kronor ☐ understiga 10 000 kronor

Statligt bostadslån ☐ söks samtidigt ☐ söks ej ☐ har sökts/beviljats ☐ kommer att sökas

Anteckningar: Ansökan avser utnyttjande av 7 elevrum , vån 2 tr. som idag ej får utnyttjas.

Sökandens underskrift: Fav Ljungskile folkhögskola

Bilagor

Byggnadslovshandlingar
- ☐ Situationsplan, byggnad o d
- ☐ Situationsplan, ledningar i mark
- ☒ Huvudritningar (arkitektoniska utformningen)
- ☐ Byggritningar (konstruktioner)
- ☐ Konstruktionshandlingar, VA-installation
- ☐ Teknisk beskrivning, husbyggnad
- ☐ Teknisk översiktsbeskrivning, VA-installation
- ☐ Berörd grannes yttrande
- ☐ Anmälan om ansvarig arbetsledare

Andra handlingar
- ☐ Ansökan om statligt lån
- ☐ Anmälan om anslutning till vatten och avlopp
- ☐ Ansökan om tillstånd att anordna wc
- ☐ Förhandsanmälan om livsmedelslokaler
- ☐ Ansökan om tillstånd betr brandfarlig vara

Byggnadsnämndens anteckningar

Beviljat byggnadslov — Datum — Paragraf

Tillåten byggnadsrätt för hyres- och affärshus enligt stads- eller byggnadsplan

Total våningsyta, kvm — Därav i bottenvåning, kvm

AIDD 21 330 048 — Kommunaktiebolaget — Bd

Bil S 755

UDDEVALLA KOMMUN
Stadsarkitektkontoret

Vår handläggare: Byggnadsinsp. R. Larsson,vj

Datum: 1974-08-15 — Beteckning

Ert datum — Er beteckning/referens

Mottagare

Till Byggnadsnämnden

Yttrande över byggnadslov för Tjöstelsröd 2:23 betr. ansökan att utnyttja 7 st elevrum.

Rummen är belägna på vindsvån. till ett 2 vån. trähus. Byggnaden är inte brandhärdig och rummen är endast delvis försedda med tändskyddande beklädnad.

Utförandet uppfyller inte kraven enl. byggnadsstadgan § 44 och Babs 67 kap. 71:2.

STADSARKITEKTKONTORET

Rune Larsson
byggnadsinspektör

65083

Brev bör adresseras till myndighet – inte till tjänsteman

Postadress	Gatuadress	Telefon	Bankgiro	Postgiro
Fack 451 01 Uddevalla 1	Kilbäcksgatan 15	0522-149 00	991-2833	11 62 60-1

14 13 12 11 10 9 8 7 6 RULLE 116 14.8 X Stans-& Mikrotjänst AB 6 7 8 9 10 11 12 13 14
A2 A3

STADSARKITEKTKONTORET
UDDEVALLA
Ink. d. 22/4 19..75
Dnr. ..Y 243.....

5541

3

1974-04-17

BESVÄR

Mot vidtagna beslut §203 Dnr Y20 av Byggnadsnämnden i Uddevalla kommun får jag på uppdrag av min klient anföra besvär. Bevisinlaga översändes separat.

Rolf Langborger

BESLUT 1975-04-21
Anstånd beviljas till 1975-05-05.
Uddevalla
ROLF LANGBORGER
Kopia till byggnadsnämnden i Uddevalla f k

5541 5

Till S. Kenn

LÄNSSTYRELSEN
Göteborgs och Bohus län
Planeringsavdelningen
Juridiska enheten
Tf länsassessor O Dafgård

BESLUT 1 (2)
1975-04-23 11.086-4486-74
rek mb

STADSARKITEKTKONTORET
UDDEVALLA
Ink. den 28/4 19..75
Dnr. Y 254

Klagande: Styrelsen för Stiftelsen Ljungskile folkhögskola
450 10 LJUNGSKILE

Besvär över byggnadsnämndens i Uddevalla kommun beslut angående byggnadslov för till- och påbyggnad på fastigheten Tjöstelsröd 2:23 i Ljungs socken, Uddevalla kommun

Rubricerad fastighet är belägen inom område för vilket gäller en 1972-06-01 fastställd stadsplan.

Sedan Styrelsen för Stiftelsen Ljungskile folkhögskola hos byggnadsnämnden i Uddevalla kommun ansökt om tillstånd att för bostadsändamål få utnyttja 7 elevrum på tredje våningen i ett på fastigheten befintligt elevhem, Hakegården, och att i anslutning därtill få utföra vissa brandskyddsåtgärder m m, beslöt nämnden vid sammanträde 1974-08-22 lämna ansökan utan bifall enär det sökta byggnadslovet stred mot planbestämmelserna (gällande inredning av vind).

I en 1974-09-27 hit inkommen skrivelse har Styrelsen för Stiftelsen Ljungskile folkhögskola genom fastighetsförvaltaren Bengt Eriksson, Ljungskile, anfört besvär över byggnadsnämndens beslut. Styrelsen har anfört: "1974-06-13 ingav Stiftelsen Ljungskile folkhögskola till Uddevalla kommuns byggnadsnämnd en anhållan om att få uppsätta utrymningsbalkonger med brandstegar av samma konstruktion som tidigare godkänts på intilliggande byggnader. De aktuella balkongerna och brandstegarna planerades bli uppsatta på ett elevhem, Hakegården, Tjöstelsröd 2:23 och skulle vid brandfara betjäna 7 st studerande, som bebodde 7 elevrum, 2 trappor upp i Hakegården. 4 av dessa elevrum är nu klädda med dubbla gipsplattor i tak och på väggar. De återstående 3 är planerade att förses med samma brandhärdiga material. ---- utseendemässigt kommer utrymningsbalkongerna och brandstegarna på Hakegården inte att förändra byggnadens utseende mera än vad som skett på övriga byggnader, som fått nämnda utrymningskonstruktioner." Styrelsen yrkade att få tillstånd "att utnyttja redan befintliga rum under förutsättning att samtliga rum förses med brandhärdigt material och att angivna utrymningsbalkonger och brandstegar uppföres."

Postadress: Fack 403 10 GÖTEBORG
Gatuadress: Lilla Badhusgatan 2-4
Telefon: 031-605000
Postgiro: 35184-1

5541

LÄNSSTYRELSEN
Göteborgs och Bohus län

BESLUT 2
1975-04-23 11.086-4486-74

Byggnadsnämnden har i yttrande 1974-11-28 avstyrkt bifall till besvären.

Styrelsen för Stiftelsen Ljungskile folkhögskola har 1974-12-18 delgivits byggnadsnämndens yttrande.

Enligt för området gällande stadsplanebestämmelser får huvudbyggnad uppföras med högst två våningar.

Av i ärendet tillgängliga ritningar framgår, att ifrågavarande byggnad i nu befintligt skick innefattar, genom anordnandet av ifrågavarande 7 elevrum i tidigare vindsvåning, tre våningar och sålunda strider mot gällande stadsplan. Anordnandet av elevrummen har skett utan tillstånd och lov. Det i besvären yrkade tillståndet avser sådant ändrat användningssätt beträffande inredda 7 elevrum i elevhemmets tredje våningsplan att detsamma med hänsyn till samtidigt avsedda brandskyddsåtgärder och tidigare utan tillstånd och lov utfört inredande av elevrummen är hänförligt till nybyggnad enligt 75 § första stycket f) byggnadsstadgan.

I ärendet föreligger viss utredning från brandchefen i kommunen. Byggnadsnämnden har med åberopande av denna utredning motsatt sig i ärendet erforderlig planavvikelse.

På grund härav och med hänsyn till bestämmelserna i 34 § byggnadslagen om byggnadsnämnds tillstyrkan av planavvikelse såsom villkor för dispens från stadsplan finner länsstyrelsen, jämlikt 71 § 1 mom andra stycket byggnadsstadgan, besvären inte kunna upptas till prövning.

./. Besvär till bostadsdepartementet enligt bilaga (formulär 11)

I den slutliga handläggningen av detta ärende, i vilket länsassessorn Åke Mellström beslutat och tf länsassessorn Owe Dafgård varit föredragande, har även byrådirektören Birgitta Färnlöf deltagit.

Åke Mellström

Owe Dafgård

65084

Exp v 6 v

§ 511

LÄNSSTYRELSEN
Göteborgs och Bohus län

BESVÄRSHÄNVISNING

Bilaga

FORMULÄR 11

Den som vill överklaga länsstyrelsens beslut skall göra det skriftligen genom besvär hos ~~Kungl. Maj:t~~ Regeringen

Besvärshandling skall ha kommit in till bostadsdepartementet inom tre veckor från den dag då klaganden fått del av beslutet.

I besvärshandlingen skall anges länsstyrelsens beslut. Vidare bör anges vad som yrkas och de omständigheter som åberopas till stöd för yrkandet.

Klaganden bör i besvärshandlingen uppge namn, postadress och telefonnummer.

Insänds besvärshandlingen med posten skall det ske med frankerat brev adresserat till: Bostadsdepartementet, Fack, 103 20 STOCKHOLM .

65085