

**Arkitekter**

Nörsund 1:63  
Orust Kommun

KOMPLEMENTBYGGNAD 2-BILS GARAGE

UPPDRAG NR A309

RITADIKONSTR MN

HANDLAGGARE

ANSVARIG Ulf Nilsson


SKALA 1:100

NUMMER A


BET

**BYGGLOVHANDLING**


DATUM 2022-10-21

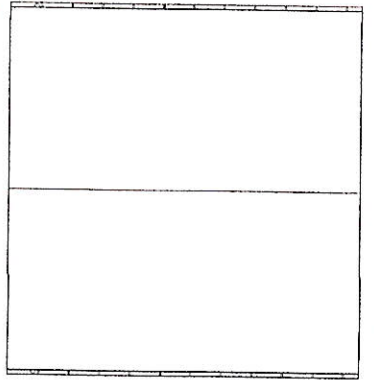


TAKPLAN

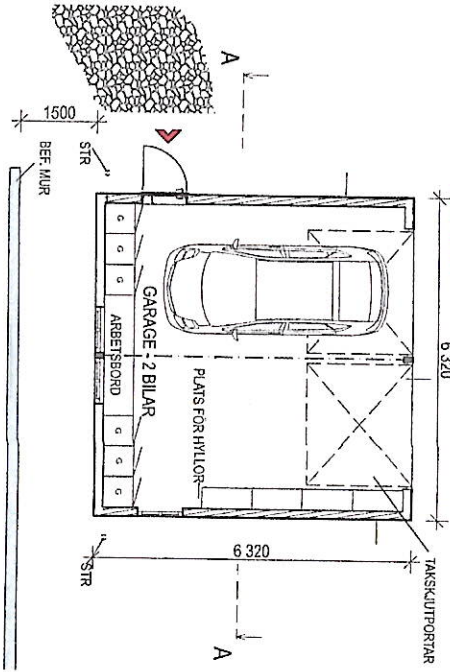


PLAN - Byggnadsarea 40 kvm

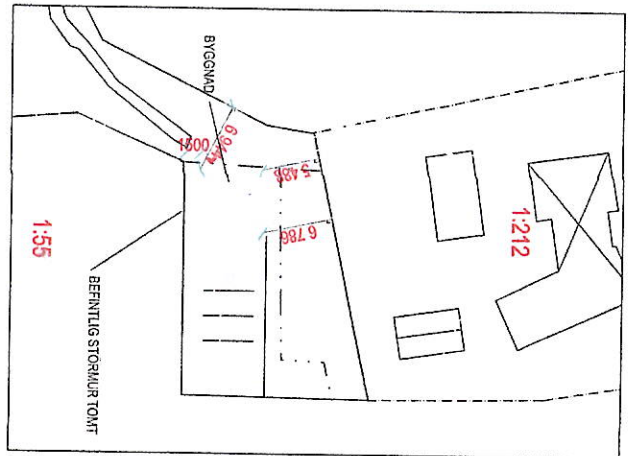

SITUATIONSPLAN 1:500

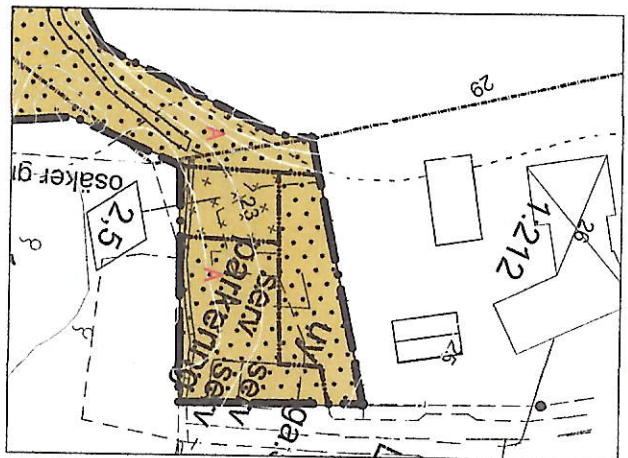


UTSNITT FRÅN DETALJPLAN 1:500

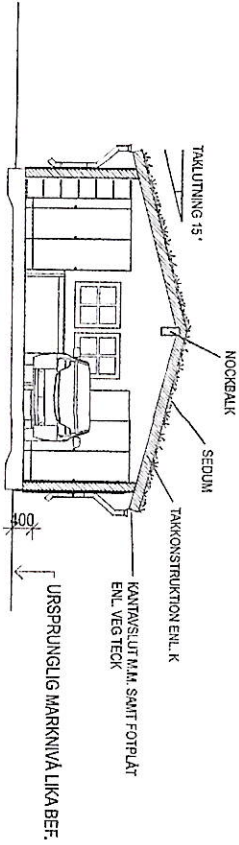

SEKTION A - A

SKALA 1:100

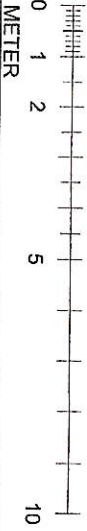

METER



Arkitekter

Karlbergsgatan 55 113 35 Stockholm  
 Telefon 08-54547280 Fax 08-54547281  
 e-mail info@un-arkitekter.se

BYGGLOVHANDLING

DATUM

Nåsund 1:63

2022-10-21

Orust Kommun

ANSVARIG

KOMPLEMENTBYGGNAD 2-BILS GARAGE

Ulf Nilsson

UPPDRAV NR

SKALA

A309

1:100

RÅDGIVNINGSTR

HANDLAGGARE

MN

NUMMER

A

BET