

Berörda grannar

§ 247

Dnr 292/89

Långelanda-Röd 2:52, om- och tillbyggnad av enbostadshus

För fastigheten gäller detaljplan av 1965-06-30.

Huvudbyggnaden får en överyta på 19 m<sup>2</sup>.

Berörda grannar har beretts tillfälle att inkomma med yttrande.

Byggnadsnämndens beslut

- 1 Avvikelse medges från detaljplanen vad avser yta.
- 2 Bygglov beviljas.
- 3 Nämnden fastställer de ritningar och övriga handlingar som har legat till grund för lovet (bil).

Bygglovet upphör att gälla om åtgärden inte har påbörjats inom två år och avslutats inom fem år från denna dag.

Bifogade föreskrifter skall iakttas.

Till byggnadsnämnden skall anmälningar göras enligt följande:

Påbörjande  
Grundbottenbesiktning  
Slutbesiktning

Ansvarig arbetsledare. Anmälan i 1:ex skall inlämnas till byggnadsnämnden innan byggnadsföretaget påbörjas.

Granskningsavgift 756:-


Justerandes sign

Utdragsbestyrkande

Långelands Röd 2:52  
Skoglyckevägen 25  
Svanesund

ORUST KOMMUN 1:100  
Byggnadsnämnden  
90. 01. 15.  
29/2/89

Fasad mot öster

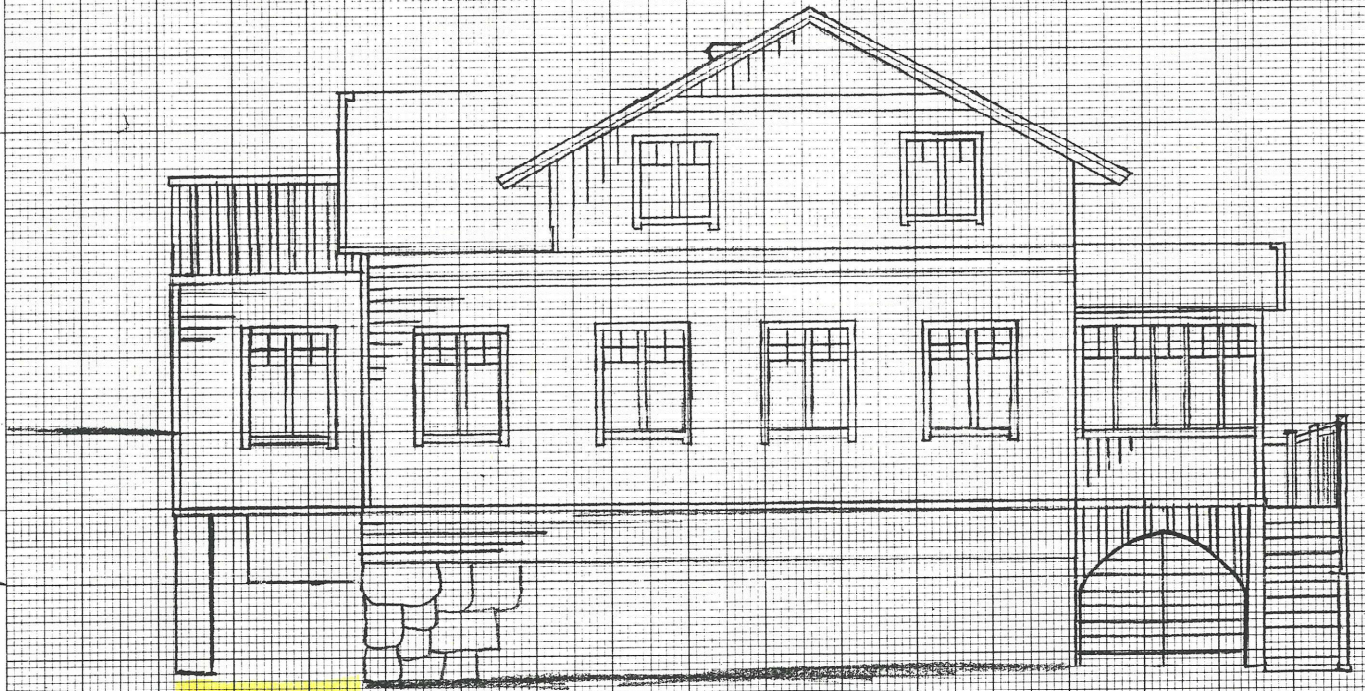

Tillbyggnad

Fasad mot söder




Tillbyggnad

Byggtillstånd enligt PBL 8:1 beviljat  
med i beslutet angivna villkor

Datum 900228 § 217 Dnr 29/2/89


Avvikelse från denna ritning får  
icke ske utan byggnadsnämndens  
godkännande

ORUST BYGGNADSNÄMND

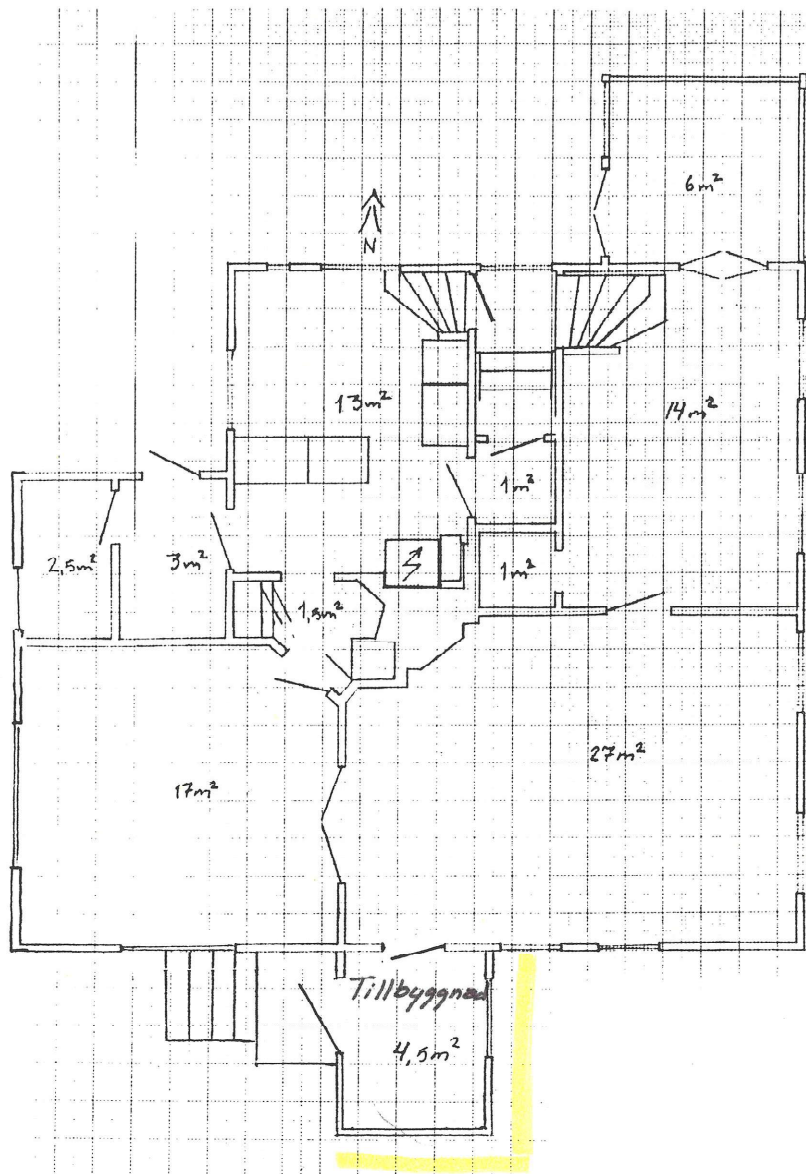

Bygglov enligt PBL 8:1 beviljat  
 med i beslutet angivna villkor  
 Datum 900226 § 247 Dnr 292/89  
 Avvikelse från denna ritning får  
 icke ske utan byggnadsnämndens  
 godkännande  
 ORUST BYGGNADSNÄMND

*[Signature]*

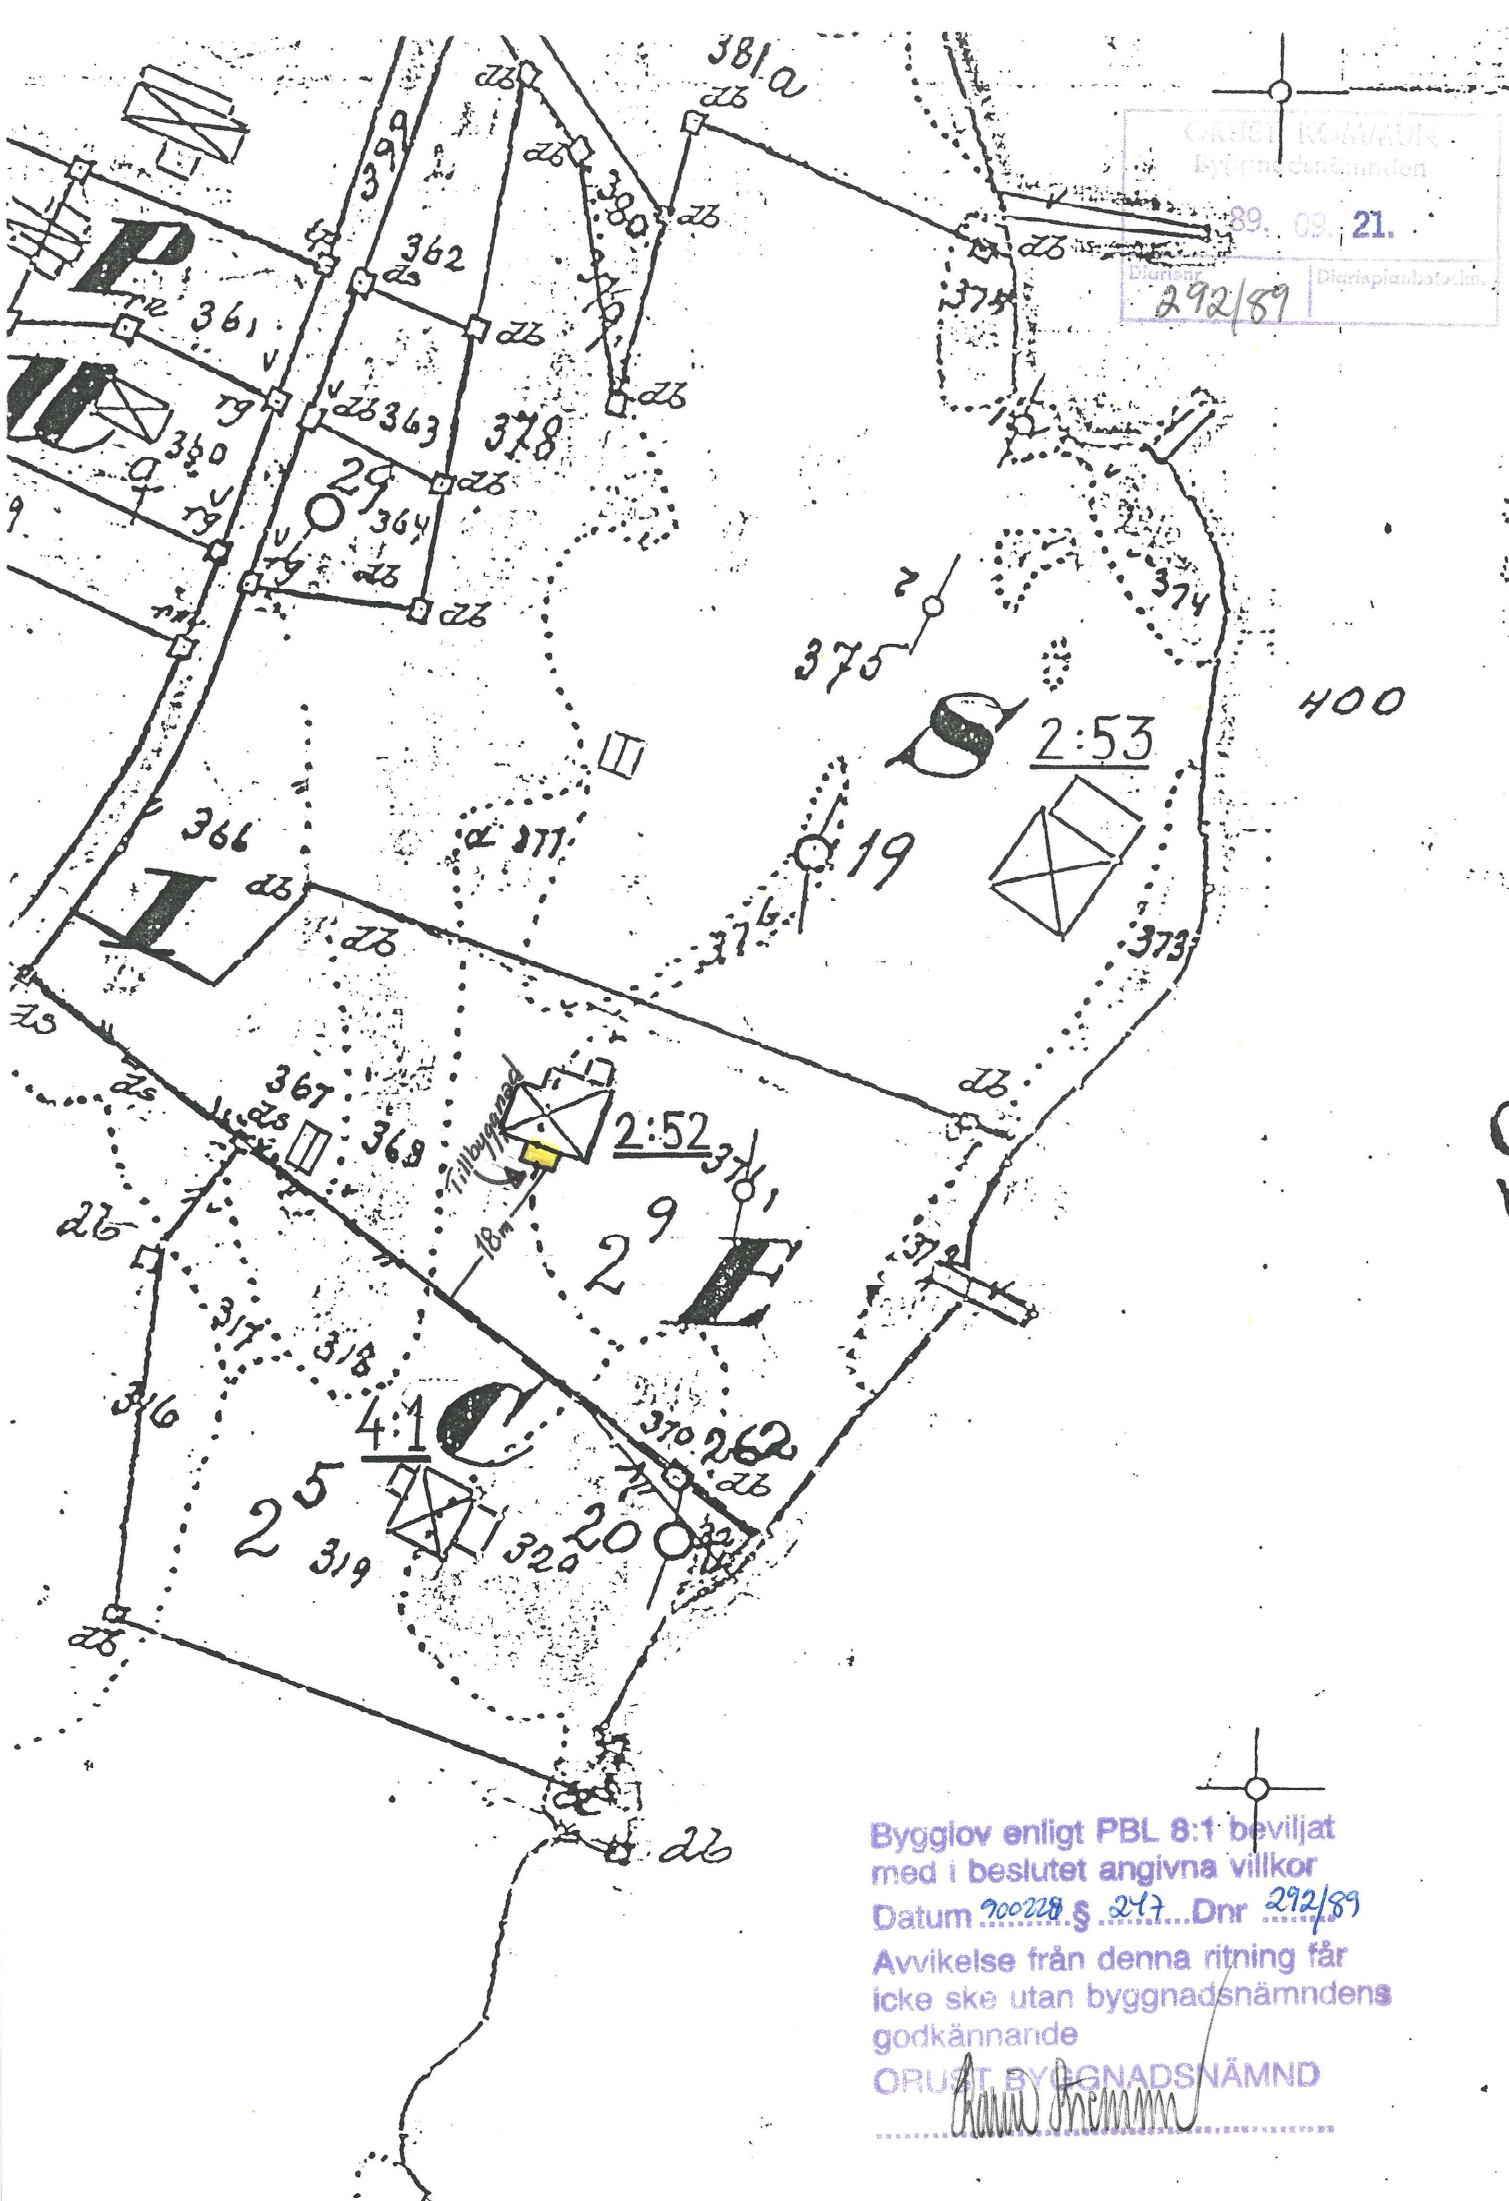

GRUPT KÖ-AVTALEN  
 Byggnadsnämnden  
 89. 09. 21.  
 Diarienum 292/89  
 Diarietjänsteförst.

Bygglövs enligt PBL 8:1 beviljat  
 med i beslutet angivna villkor  
 Datum 900228 § 247 Dnr 292/89  
 Avvikelse från denna ritning får  
 icke ske utan byggnadsnämndens  
 godkännande  
 GRUPT BYGGNADSNÄMND  
*[Signature]*