

Revierhög ritning till Byggnadslovsansökan nr 4077
6-2-74. John Johansson torp hemän.





ORUST KOMMUN
Byggnadsnämnden

74 04. 29.

Dnr 456/74

Diarienummer

Diarietjänst

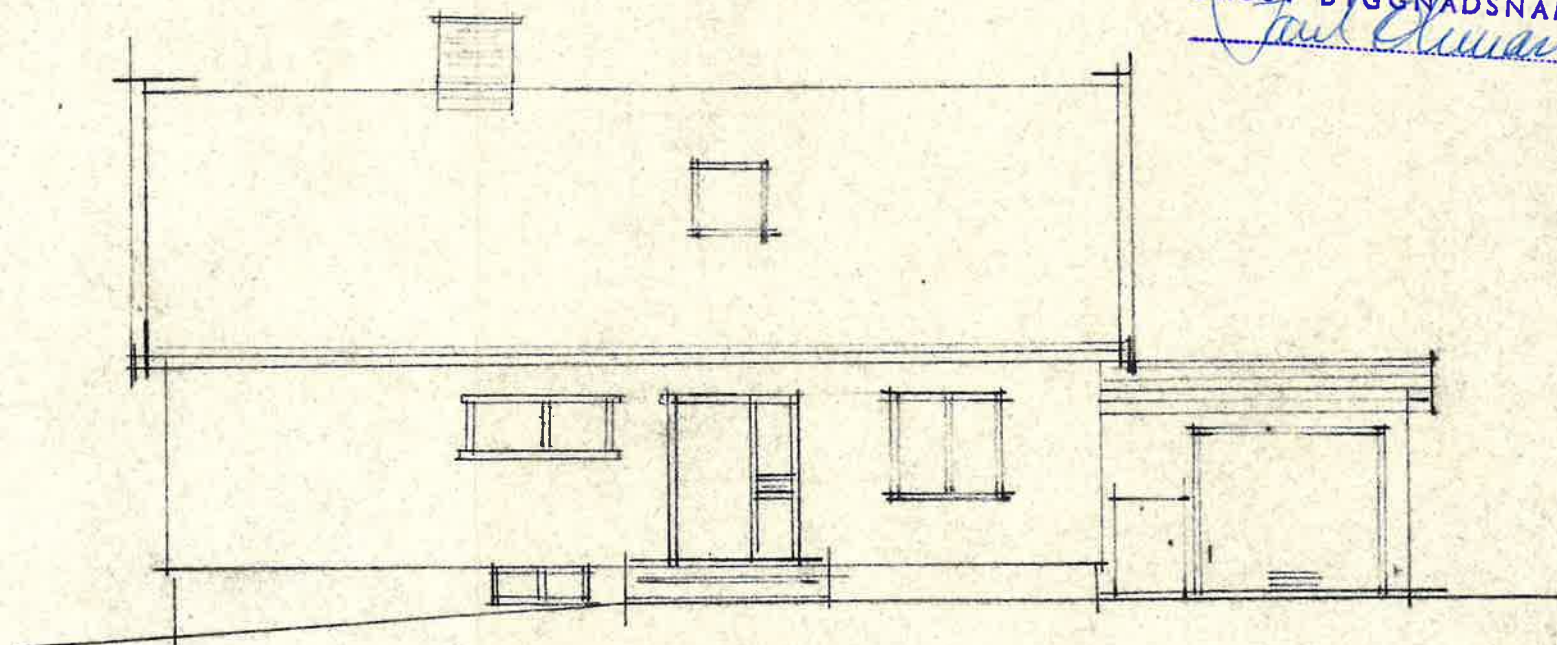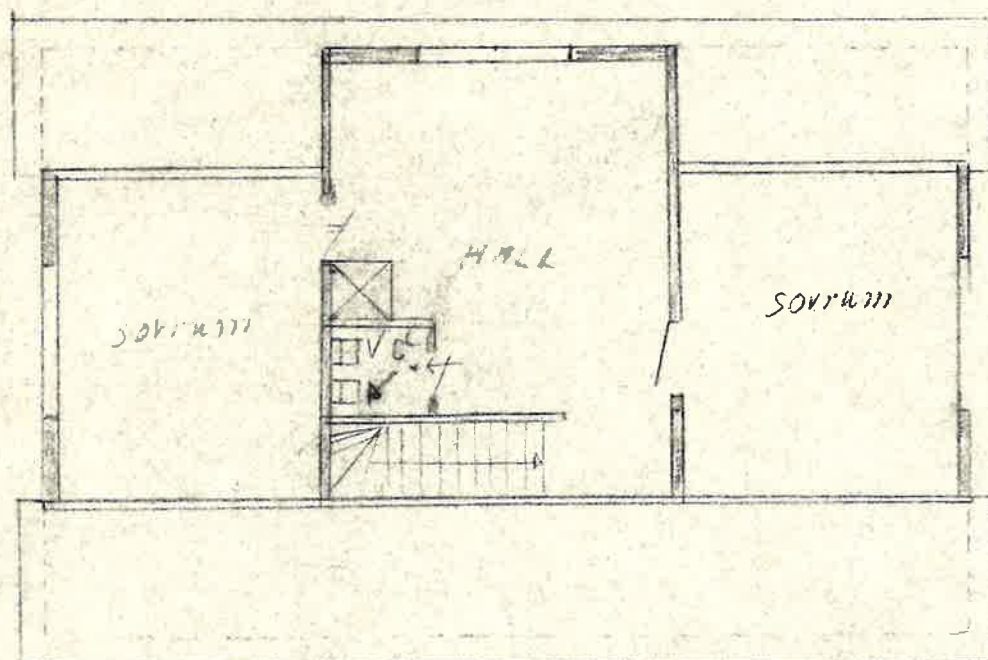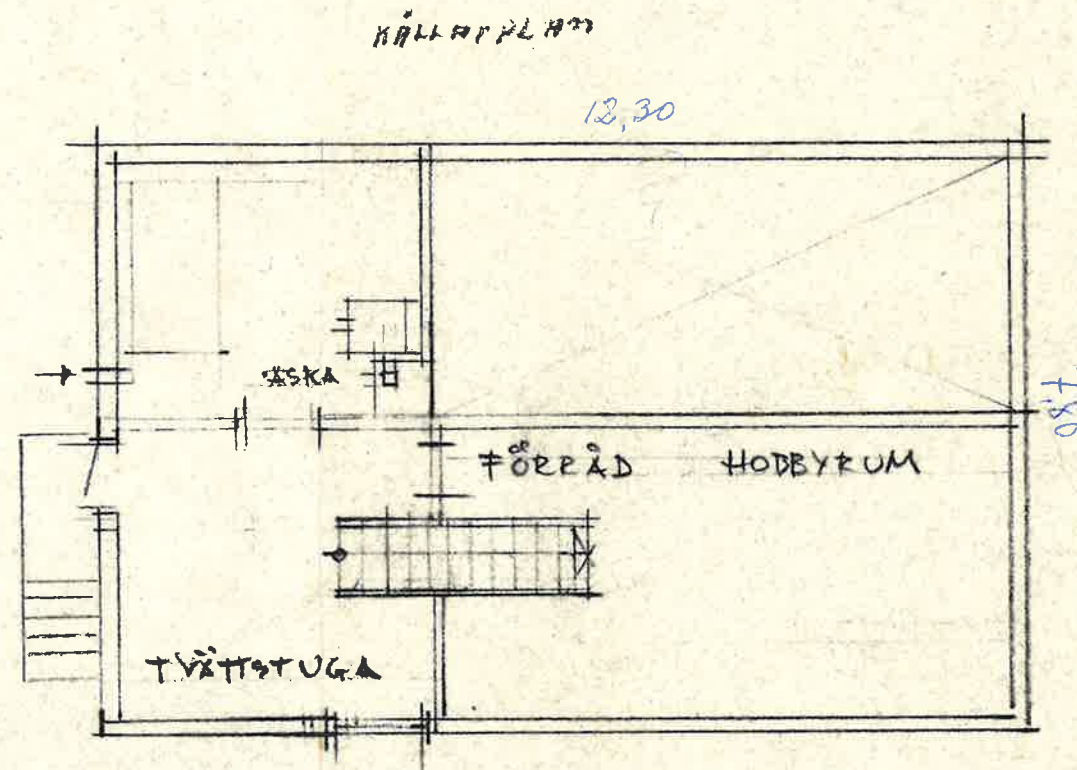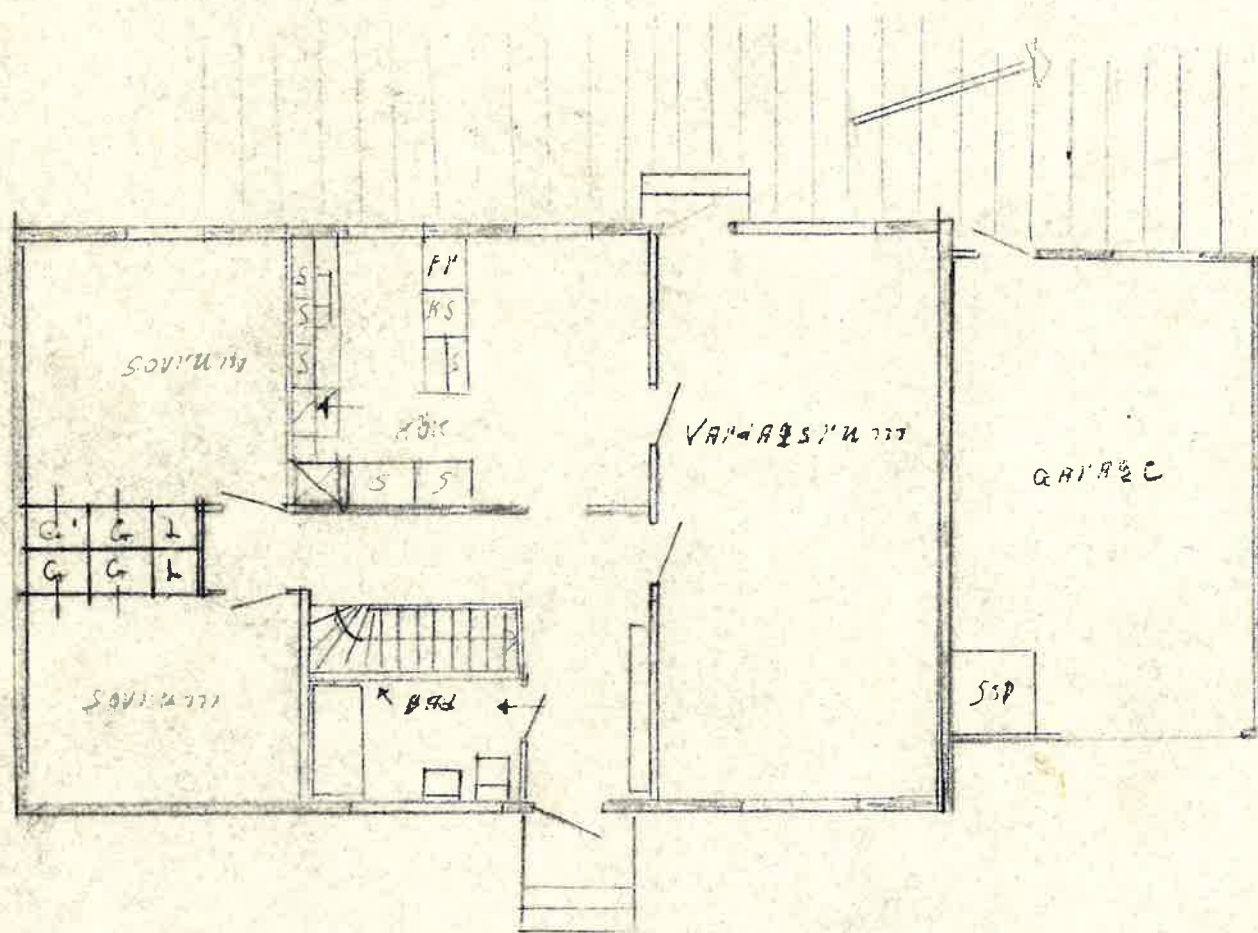


Byggnadslov beviljat med i beslutet
angivna villkor
Datum 740519 § 349 Dnr 456/74
Avvikelse från denna ritning får icke ske
utan byggnadsnämndens godkännande
ORUST BYGGNADSNÄMND
Paul Olsson

Reviderade ritningar till Byggnadslovs handlingar
År den 6-2-74. John Johansson Torp Helsing


ORUST KOMMUN	
Byggnadsnämnden	
74 04. 29.	
Diarienummer	456/71
Byggnadsplan	

SITUATIONSPLAN 1:1000

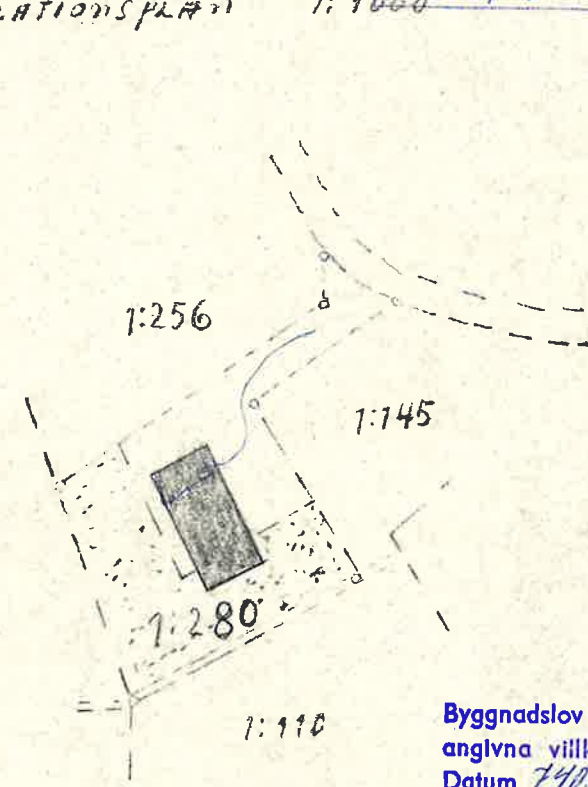


Byggnadslov beviljat med 1 beslutet
angivna villkor
Datum 740509 § 349 Dnr 456/71
Avvikelse från denna ritning får icke ske
utan byggnadsnämndens godkännande
ORUST BYGGNADSNÄMND
Paul Olsson


MOT VÄSTER

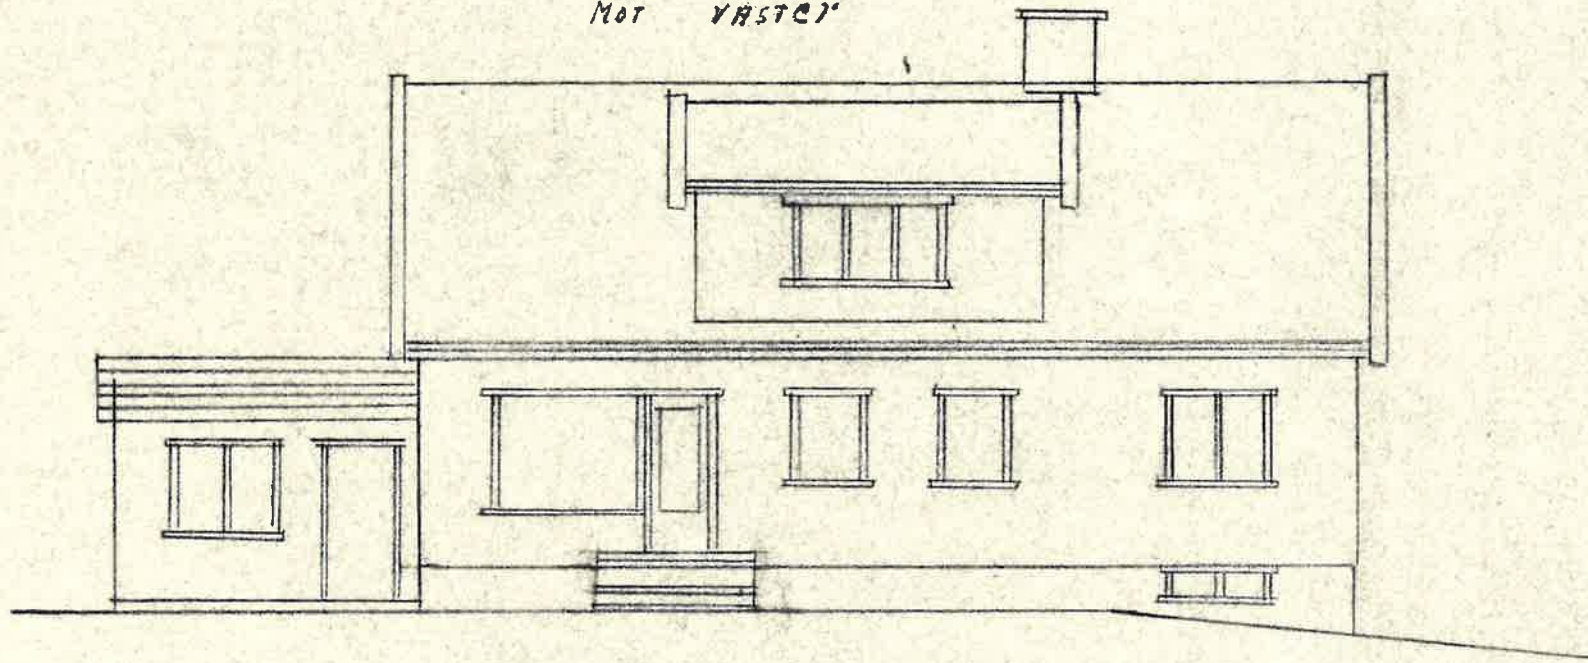

MOT SÖDER

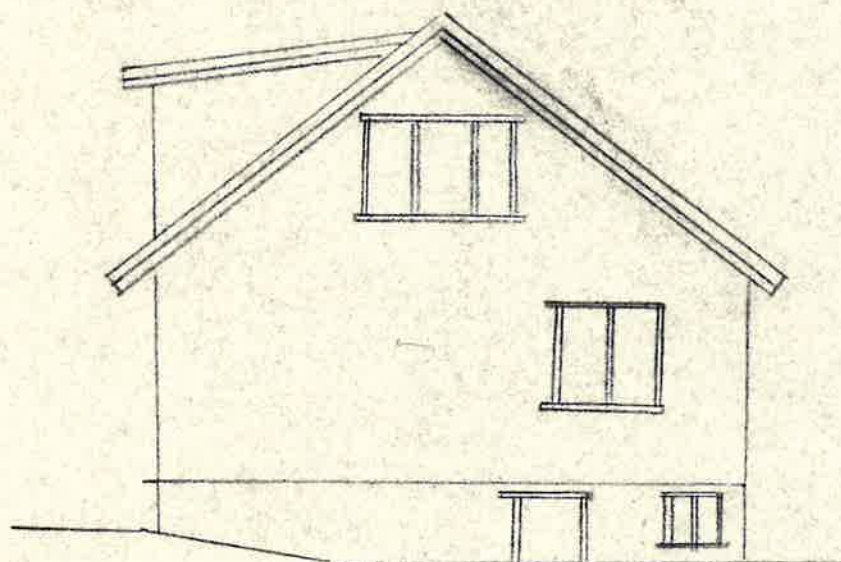

MOT NORR

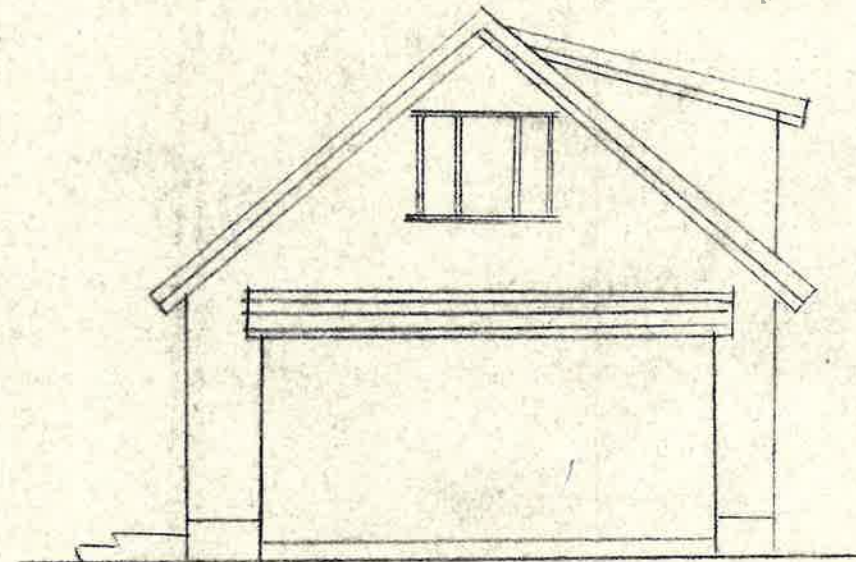

MURSTOCKSEKTION 1:20

