


Fästighet Kolleröd 1:57	Datum 2022-12-22	Akt 1419-886
Gataadress	Planer och bestämmelser	Datum 2009-11-13
Area m ² 4 996	Fästigheten bildad el reg Bp/ laga kraft	
Kommun Tjörn	OBS! Fästigheten har osäkra gränser <input type="checkbox"/> Se bifogad beskrivning	
Kartan upprättad av Sofie Besang / Metria AB	FSH Fasadhöjd 0,0 Meterhöjd	
Kartan granskad av Ann-Marie Hauguth / Metria AB	+0,0 Gatu höjd vid tomtgräns +0,0 Fastställd höjd	
Älgård	Levningsuppgifter	Vattengångens höjd i förbindelsep.
Datum	Höjd	Aveende
Bygglöv	Sign	Typ
Utsättning	Vatten	Vatten
Kontrollmätning	Dagvatten	Dagvatten
	Spillvatten	Spillvatten
	Levningsuppgifter upprättade av:	Diameter i förbindelsep.
		Ovrigt

N=6435800

KOLLERÖD

0 10 20 30 40 Meter

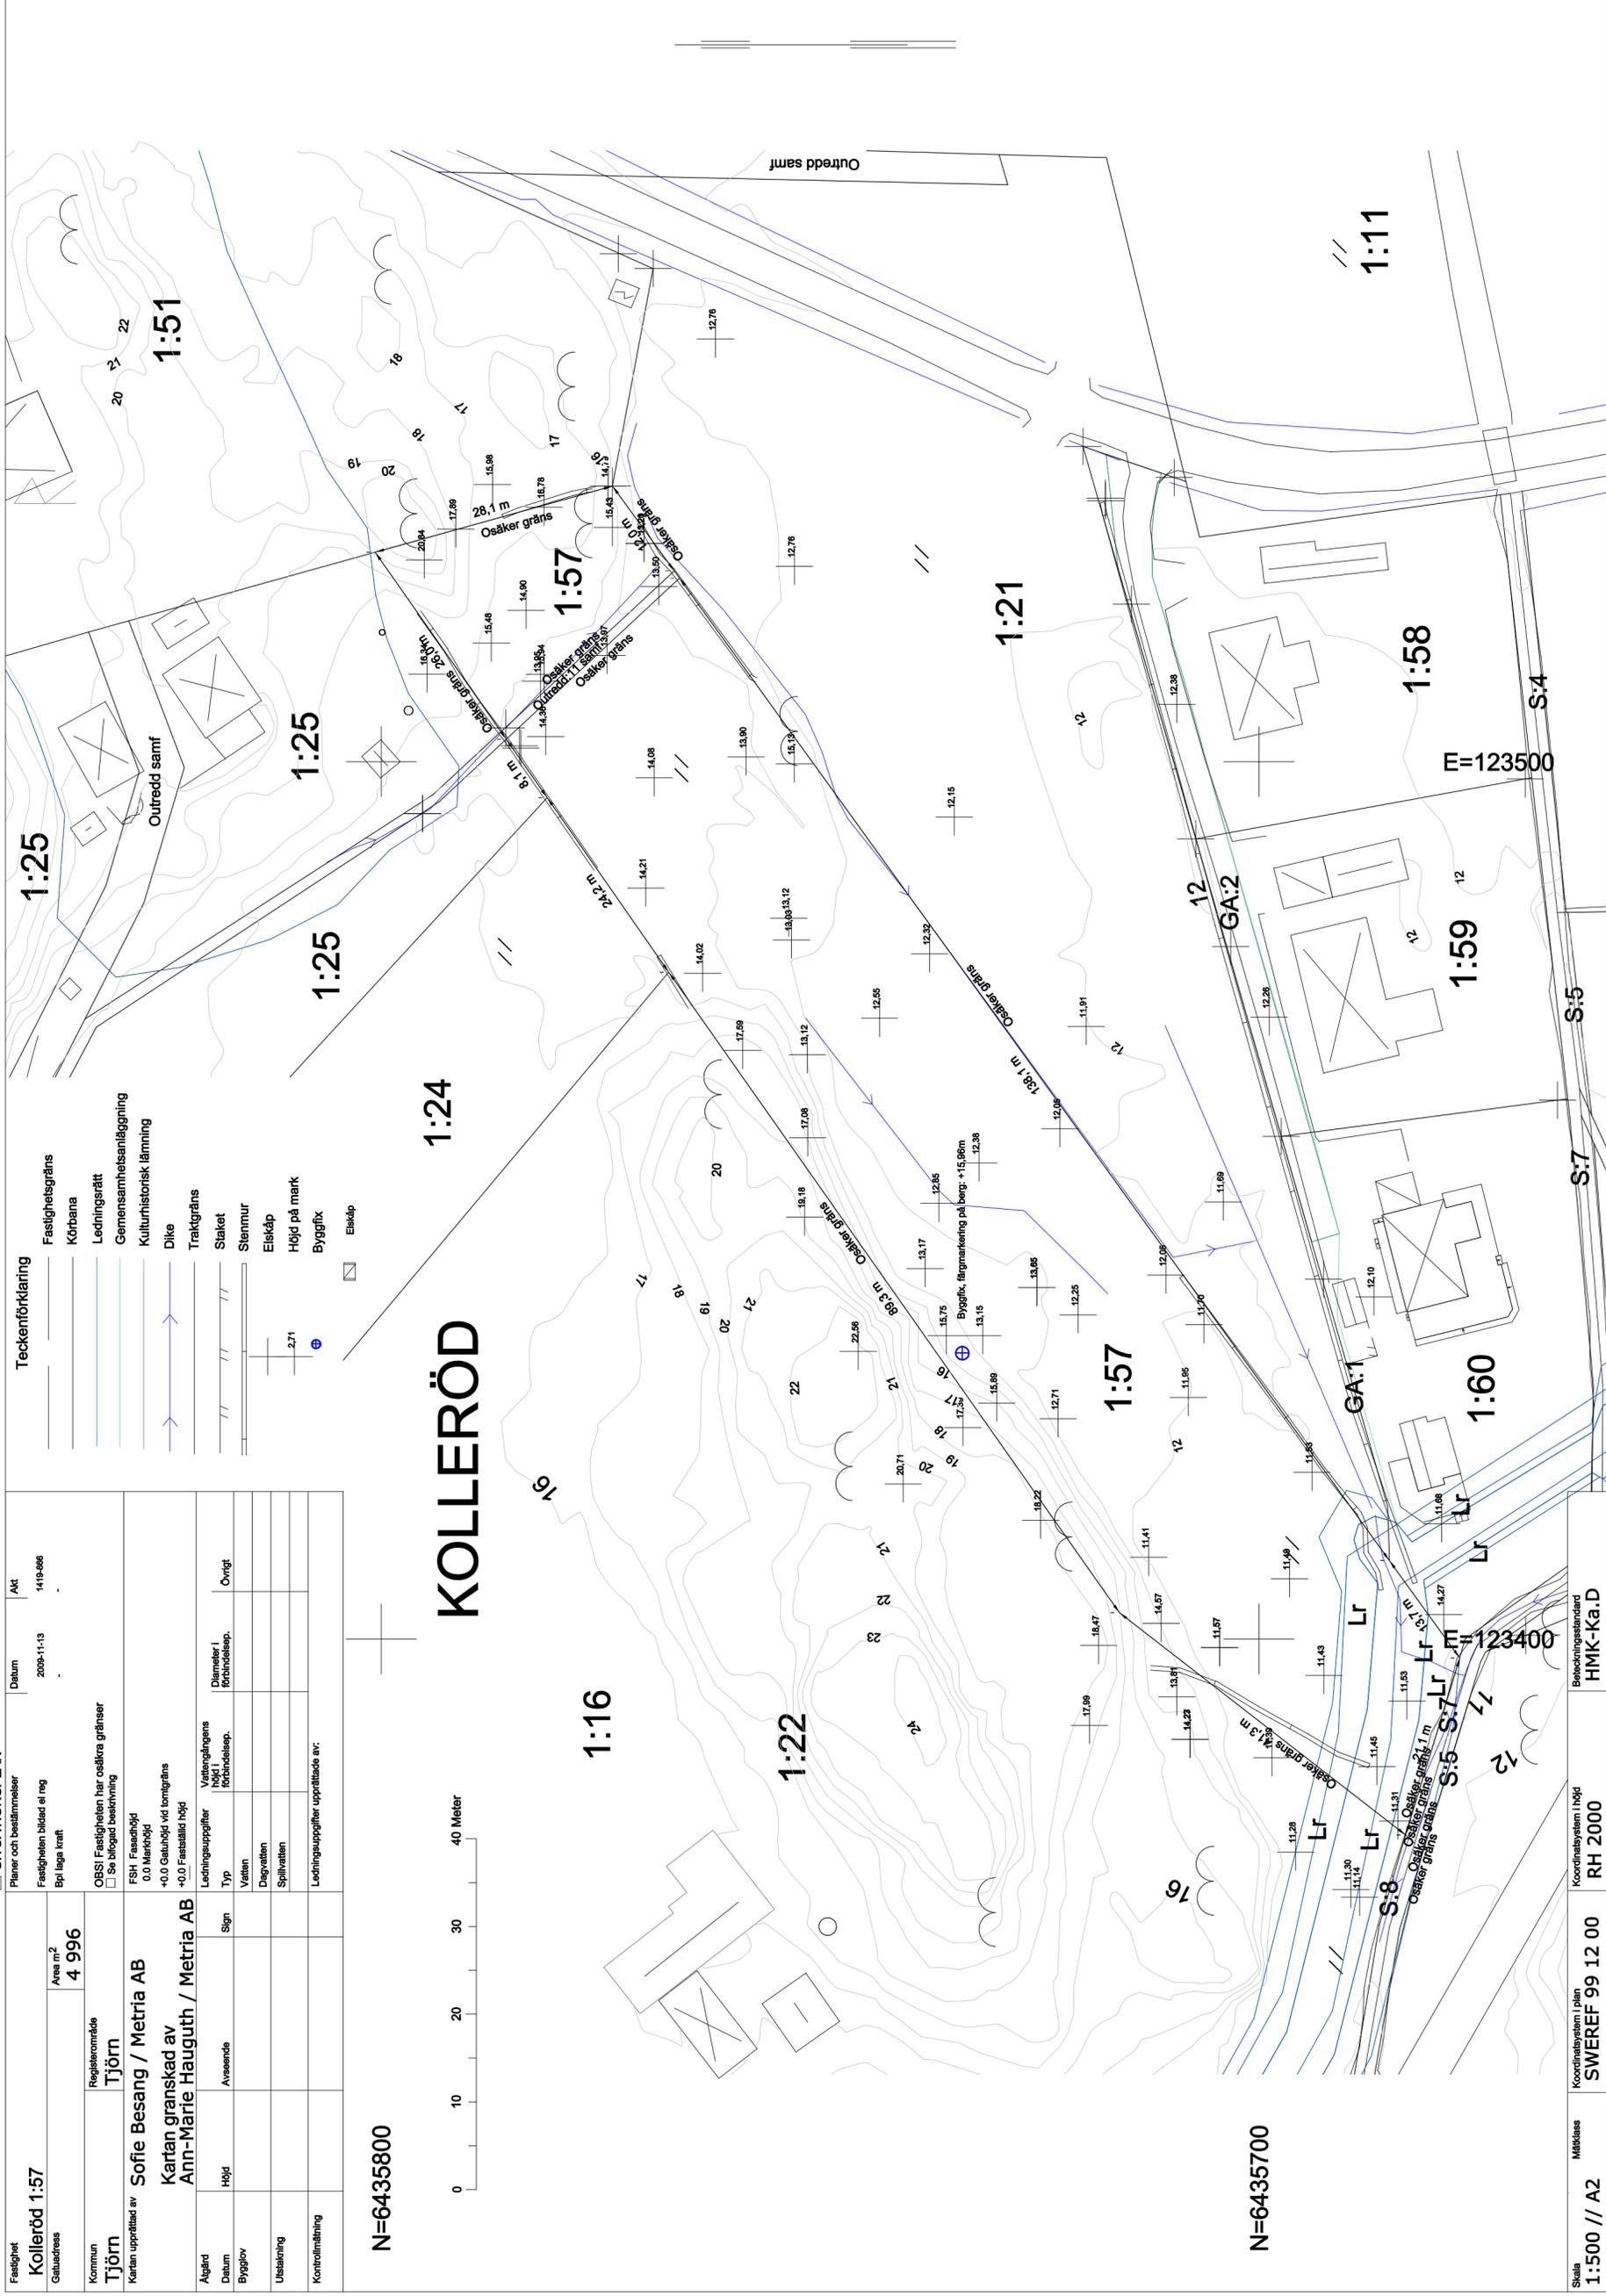

N=6435700

Skala 1:500 // A2	Måttåsa	Koordinatsystem i plan SWEREF 99 12 00	Koordinatsystem i höjd RH 2000	Beteckningsstandard HMK-Ka.D
-----------------------------	---------	--	--	--