



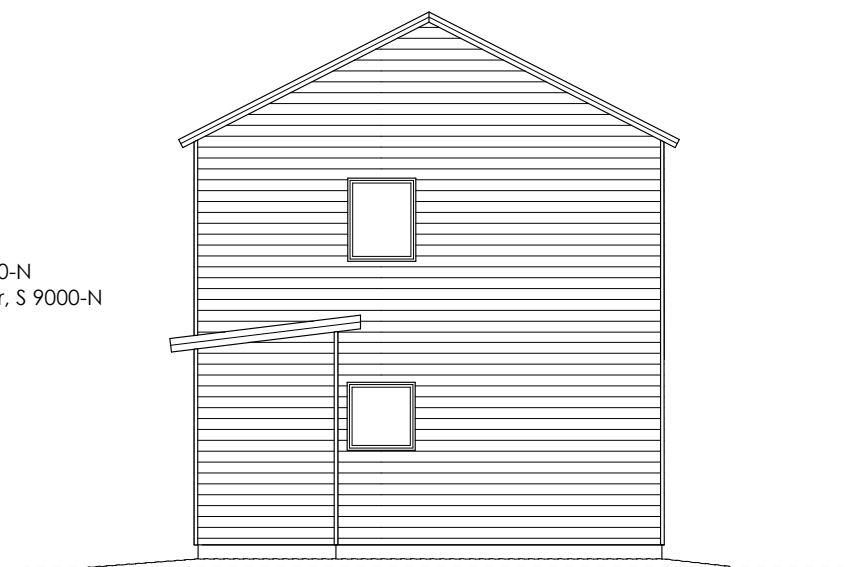


FASAD MOT NORDVÄST

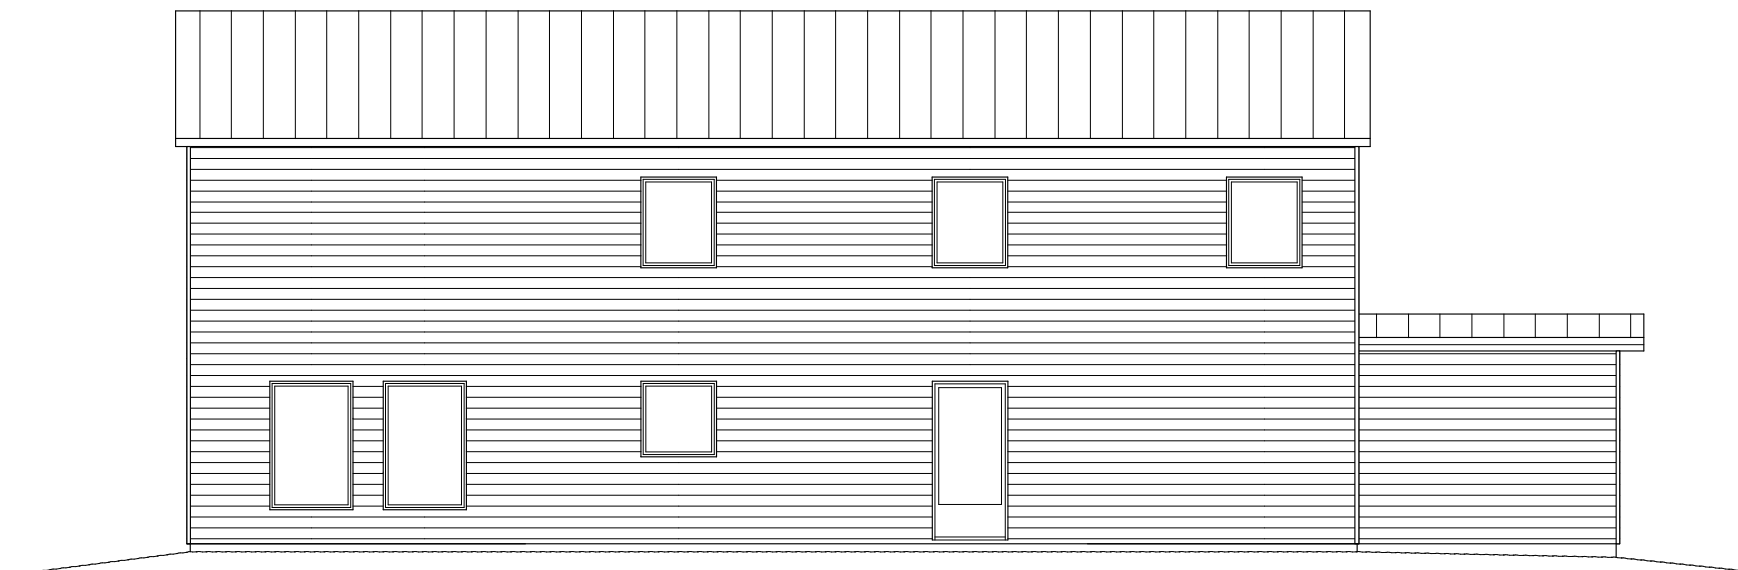

FASAD MOT NORDÖST



FASAD MOT SYDÖST

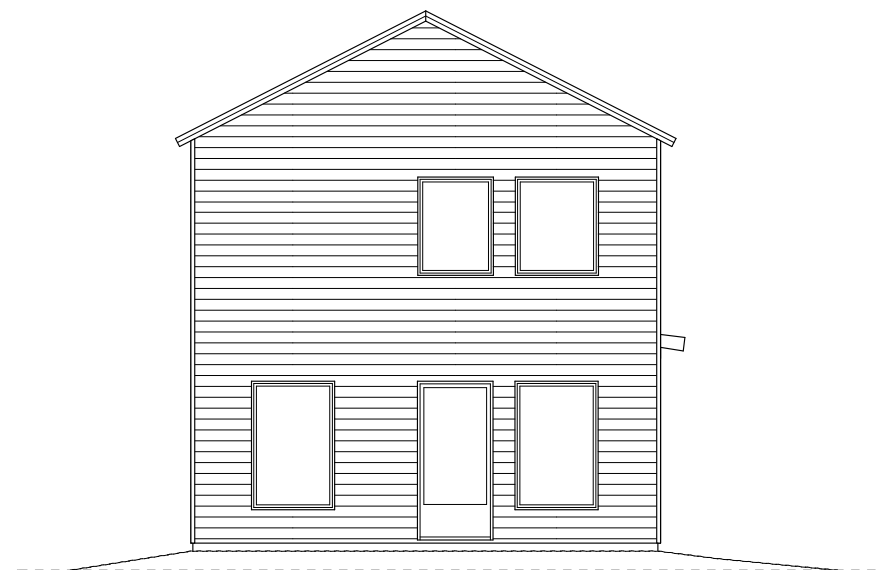

FASAD MOT SYDVÄST

----- Befintlig marknivå
----- Planerad marknivå

0 1 2 3 4 5 10 meter
skala 1:100 (vid format A3)

kreaPlan arkitektkontor Per Andersson Hagagatan 42 113 47 STOCKHOLM Tel. 070-638 39 28	BYGGLOVSHANDLING		
	Gamla Uppsala 33:38, Uppsala kommun Nybyggnad av bostadshus FASADER		
Ritn. nr. A - 3 - 1	Datum 17 december 2024	Sign PA	Skala 1:100