
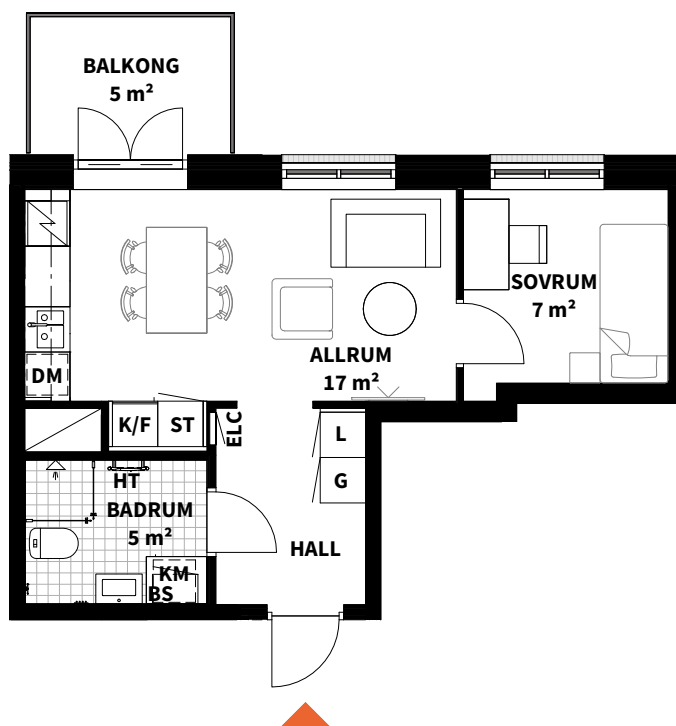
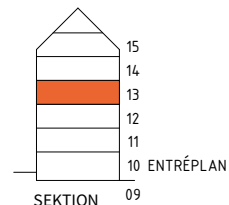


2
ROK

Trapphus	Plan	Storlek	Lägenhet
2	13	35 m ²	12-1305

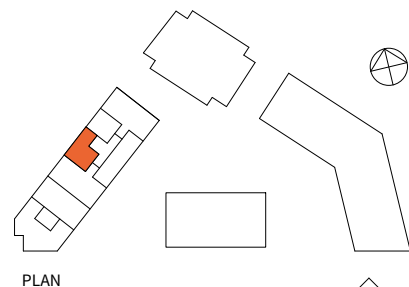

K KYL	ST STÄDSKÅP	HS HÖGSKÅP	SCHAKT	RADIATORER FÖREKOMMER OCH PLACERAS GENERELLT UNDER FÖNSTER. *OBS: INBYGGNADSUGN PLACERAD UNDER HÅLL **OBS: GSKJ, SKJUTDÖRRSGARDEOB ***OBS: BRÖSTNINGSHÖJD ÄR 600mm ÖFG OM INGET ANNAT ANGES
F FRYS	L LINNESKÅP	DUSCHPLATS	BH ANGER BRÖSTNINGSHÖJD I MM ÖVER FÄRDIGT GOLV.	
K/F KYL/FRYS	TM TVÄTTMASKIN	KLK KLÄDKAMMARE	HT HANDDUKSTORK, TILLVAL	
HÅLL*	TT TORKTUMLARE	FRD FÖRRÅD	--- VÄGG/DÖRR, TILLVAL	
DM DISKMASKIN	KM KOMBIMASKIN	ELC EL- OCH MEDIACENTRAL	FÖRRÅD I KÄLLARE	
G GARDEROB**	BS BÄNKSIVA OVAN TM/TT/KM	RUMSHÖJD 2,5 M OM INGET ANNAT ANGES		

Lägenhetsbeskrivning
Datum: 03/03/23

Rätt till ändringar förbehålles.
Arkitekter: Arkitema / Kaminsky Arkitektur

Areor uppmätta enligt SS 02 10 53
Ytangelser är preliminära.

0 5m

Skala 1:100, 1cm=1meter (A4)