


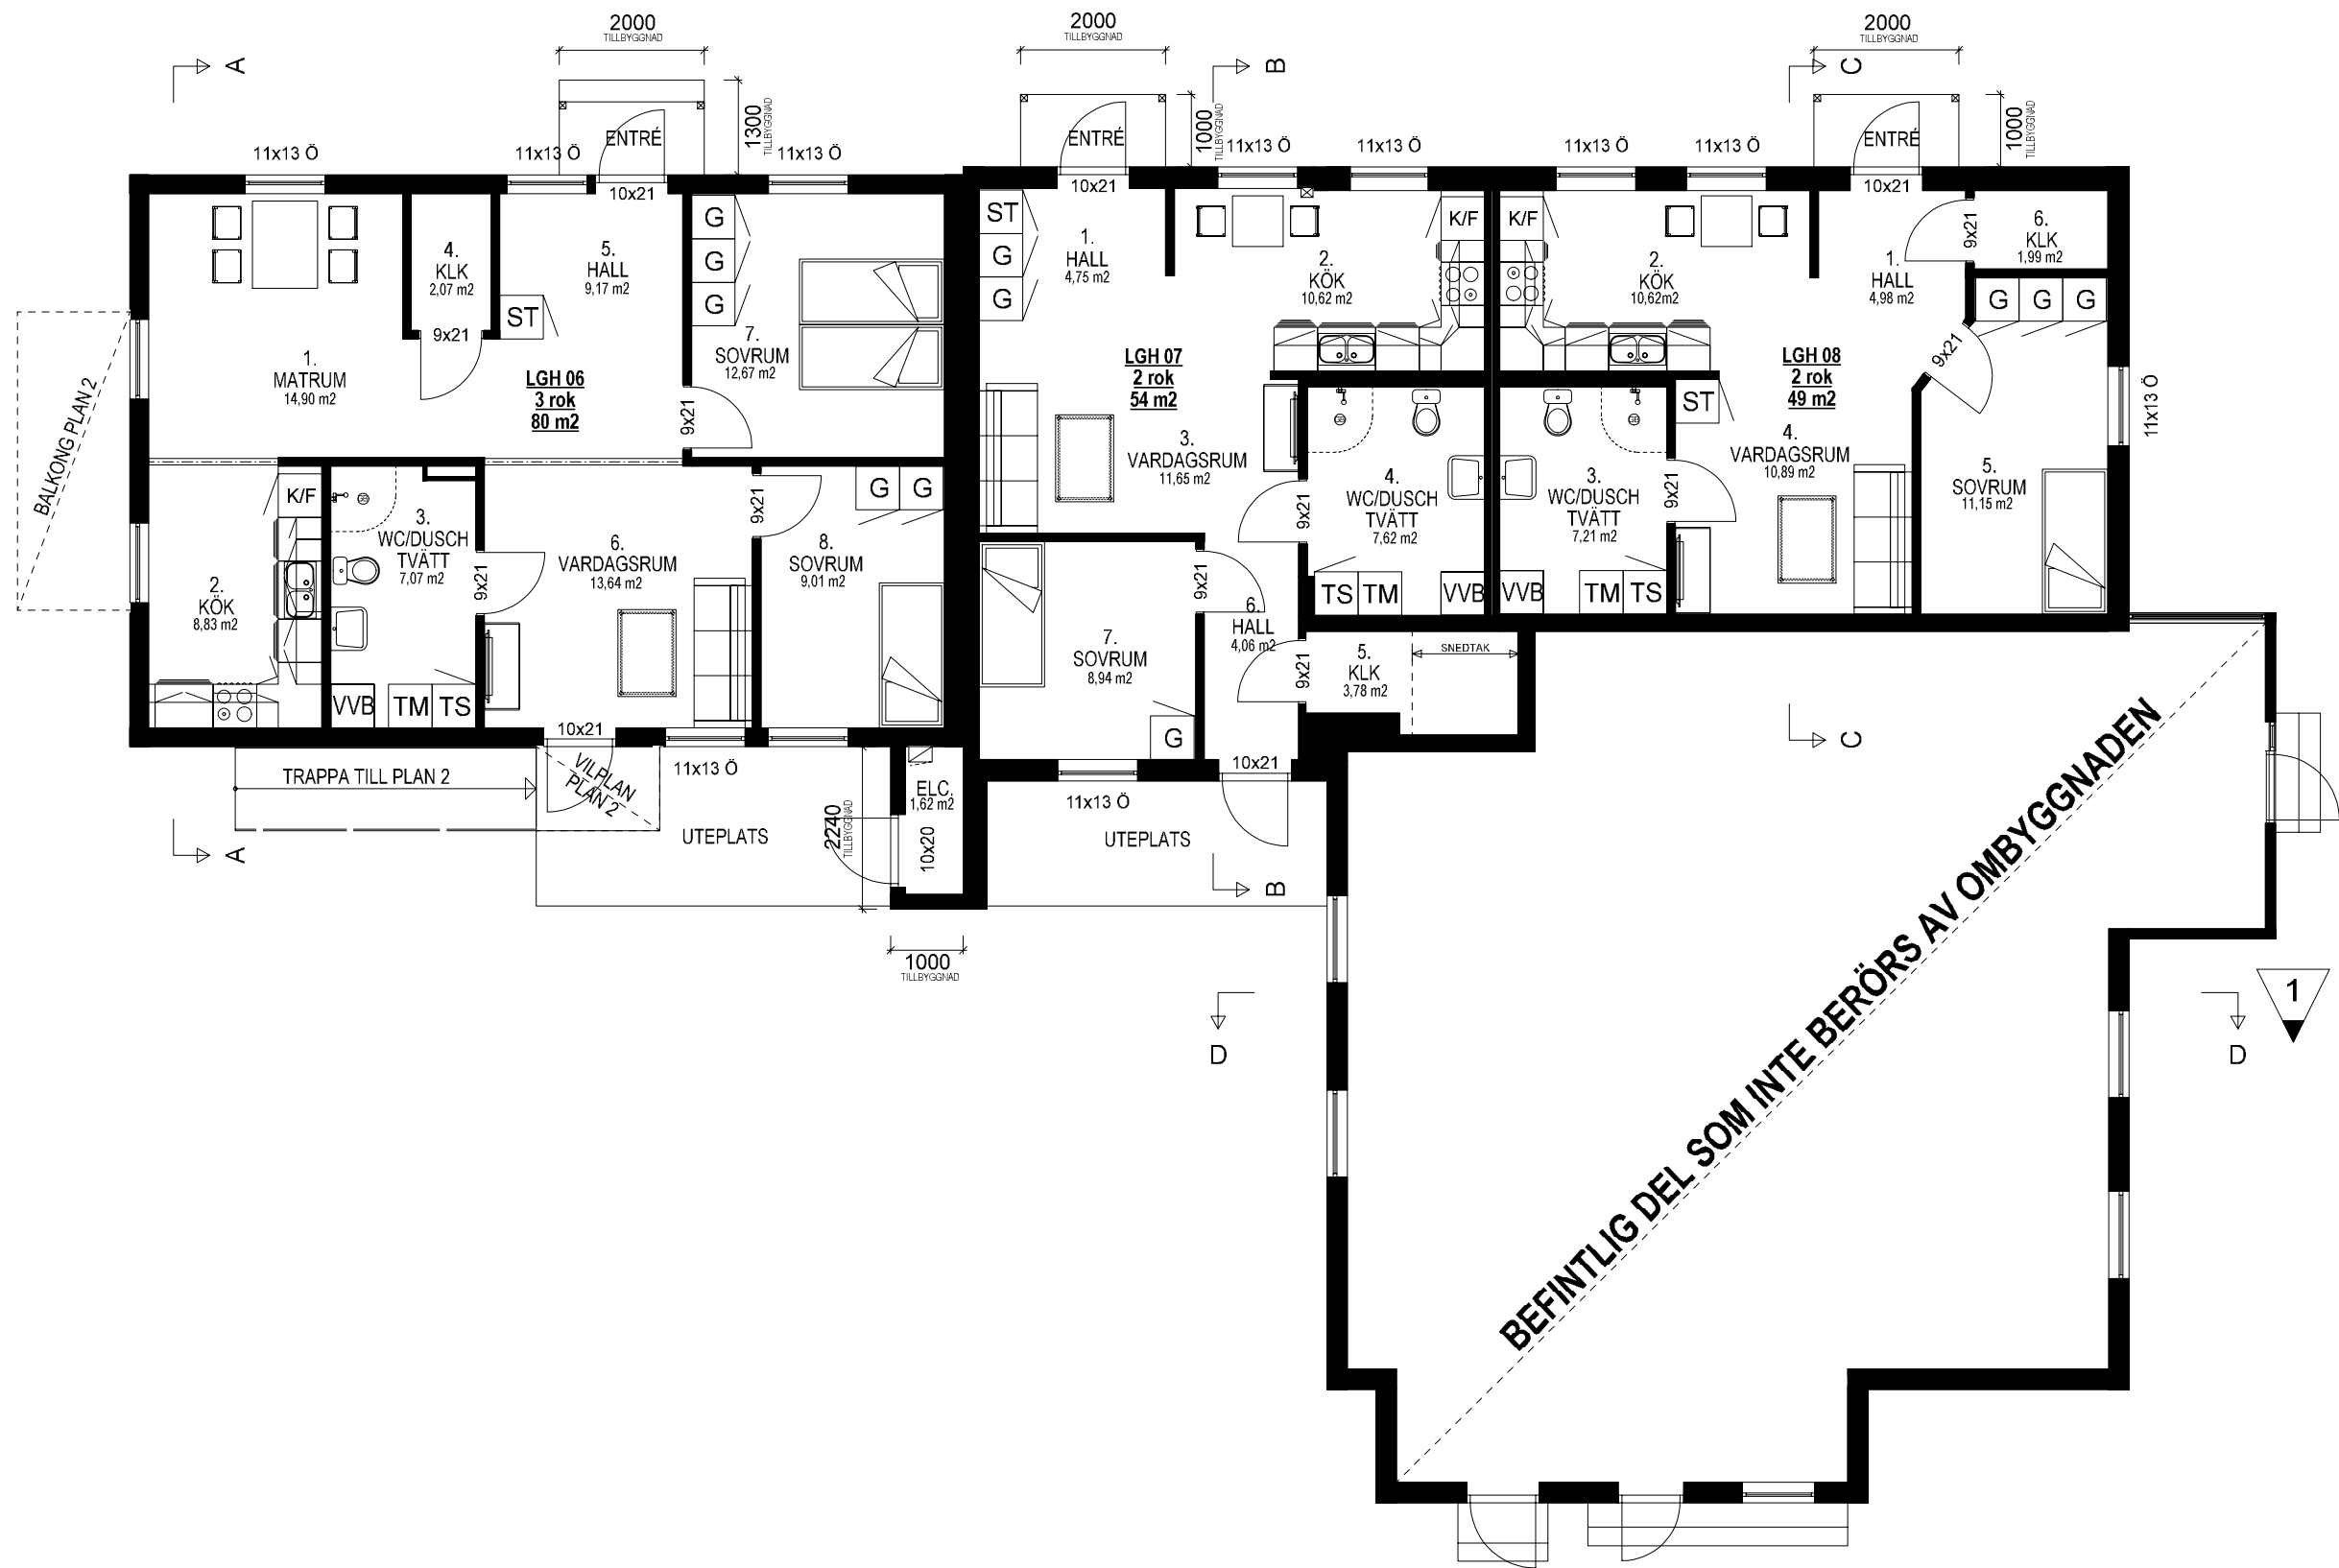

**Upplanda
Lantbruk & Bygg**
www.upplandabygg.se • 070-683 82 64

TÄRNSJÖ 25:1
KYRKANS FASTIGHETER I TÄRNSJÖ AB

1		SEKTION BEFINTLIGA DEL SOM INTE BERÖRS AV OMBYGGNADEN	2020-02-12	Peter
BET	ANT	ÄNDRINGEN AVSER	DATUM	SIGN

BYGGLOVSHANDLING		DATUM	2020-01-17
PLAN 1 / BV OMBYGGNAD TILL LGH		ANSVARIG	
UPPDRAG NR/RITN. NR		RIT/KONSTR AV	SKALA
Peter		HANDLÄGGARE	1:100 vid A3 utskrift
		NUMMER	A 02
		BET	1