


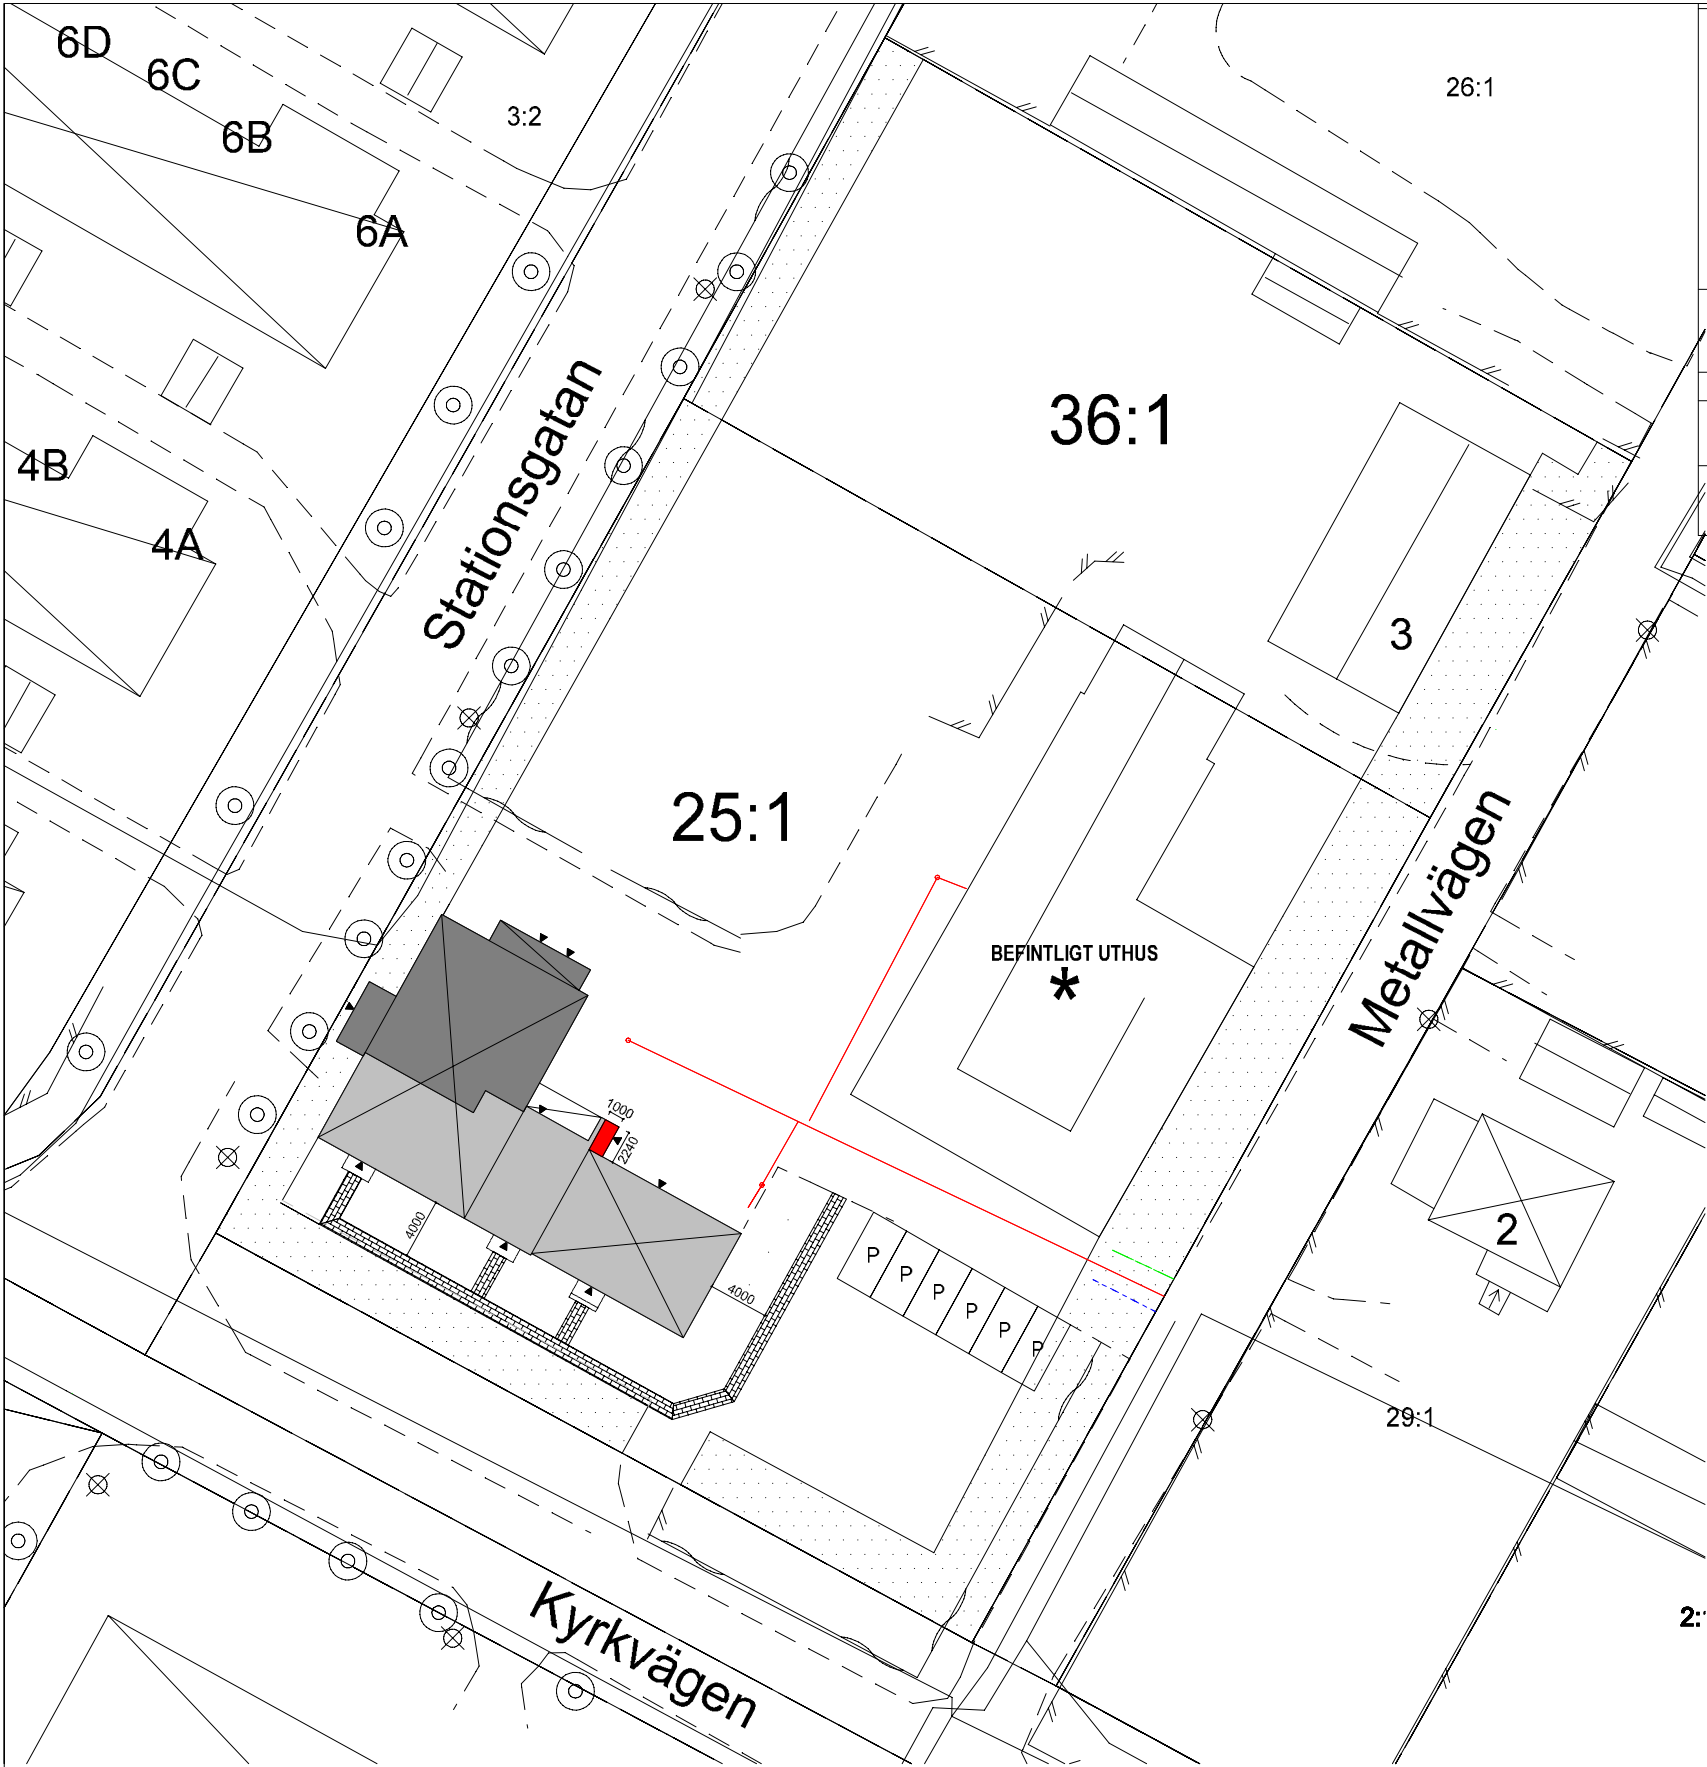

Teckenförklaring

Tärnsjö 25:1 Tärnsjö 36:1	Fastighetsbeteckning		Träd
	Fastighetsgräns		Marken får inte bebyggas Digitaliserad från detaljplan
	Väggkant		Dagvattenledningar
	Hus/uthus (takkontur)		Spillvattenledningar
	Lyktstolpe		Vattenledningar
	Staket		
	Häck		

UNDERLAG FÖR SITUATIONSPLAN (Utdrag ur primärkartan)

För tillbyggnad och mindre nybyggnad.

FASTIGHET:Tärnsjö 25:1 och Tärnsjö 36:1	ADRESS: Stationsgatan 20, Kyrkvägen 6 och Metallvägen 3	DETALJPLAN: Ja, DP 45 A
Upprättad av Mark- och planeringsenheten i Heby kommun / Felicia Simonsson	Datum 2019-10-23	Skala 1:500

SITUATIONSPLAN

Ska bifogas i ansökan om bygglov för kompletent- eller tillbyggnad utan VA-anslutning som skall byggas mer än 4,5 meter från fastighetsgräns.

BESKRIVNING

130,40 m2 BEFINTLIG DEL SOM INTE BERÖRS AV OMBYGGNADEN

208,95 m2 DEL SOM BERÖRS AV OMBYGGNADEN PÅ BOTTENPLAN

2,24 m2 TILLBYGGNAD UC FÖR ELMÄTARNA

6,6 m2 TILLBYGGNAD ENTRÉ TRAPPOR MED TAK
LGH-06 = 2,6 m2 / LGH 07 = 2 m2 / LGH 08 = 2 m2

LGH-FÖRRÅD PLACERAS I BEFINTLIGT UTHUS

**Upplanda
Lantbruk & Bygg**

www.upplandabygg.se • 070-683 82 64

TÄRNSJÖ 25:1

KYRKANS FASTIGHETER I TÄRNSJÖ AB

BET	ANT	ÄNDRINGEN AVSER	DATUM	SIGN
BYGGLOVSHANDLING			DATUM 2020-01-17	
SITUATIONSPLAN OMBYGGNAD TILL LGH			ANSVARIG	
UPPDRAG NR/RITN. NR			SKALA 1:500 vid A3 utskrift	
RIT/KONSTR AV Peter			NUMMER A 01	BET
HANDLÄGGARE				