

Specialenhet nr 1 i Y län

1983

Y7 103 838 KA

Ärende

Avstyckning från Gräfte 1:8

Kommun

Sundsvall

Län

Västernorrland

Registerområde

Stöde

Registreringsbevis

Registreringsdatum

1984-02-10

För fastighetsregistermyndigheten

Förrättningslantmätare

Ewa Qvist
Ewa Qvist

Margaretha Næss trns

end 14

Fastighet, område m m

Fig

Area hektar, m²

delarea

± ändring/
summa

Ägare, uppgifter till lokal skattemyndighet och andra anmärkningar

Lotten A = R Nr Gräfte 1:45 4 070

Erik Gunnar Mattsson


Gräfte 2035

860 13 STÖDE

00-11

GRÄFTE

1:43

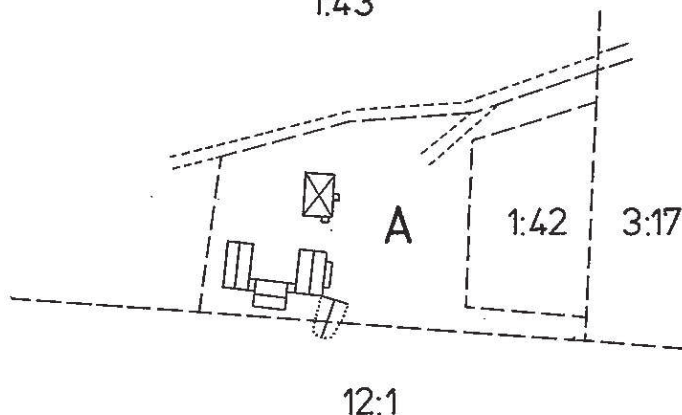

Framställd genom

kopiering

Skala

1:2000

Mätklass

Koordinatsystem

För det tekniska innehållet svarar

Reg karta, lägesangivning

676 47 48:04

Beteckningsstandard

TFA bil.4.6B:6

Mätning

Beräkning

Kartering

Ritn redigering

LS

2281-84/36

Specialenhet nr 1 i Y län

1983-12-20

Y7 103 838

Ärende	Avstyckning från Gräfte 1:8		
	Registerområde Stöde	Kommun Sundsvall	Län Västernorrland
Förrättningslantmätare	Namn Ewa Qvist		Handläggningsställe FBM:s kontor
Protokollförare	Namn densamma		Handlagd ☒ utan sammanträde ☐ med sammanträde
Sakägare m m	Namn m m Lantbruksnämnden, ägare till Gräfte 1:8 med undantag av ett område enligt köpekontrakt. Erik Gunnar Mattsson, ägare till ett område av Gräfte 1:8.		Närvarande
Yrkande	Se ansökningar, aktbilaga A1 och A3 samt köpekontrakt, aktbilaga A2.		
Fastighetsbildningsbeslut <i>Nybild. fast. Gräfte 1:45</i>	Skäl Ändamål: Permanentbostad Styckningslotten är bebyggd. Endast utomplansbestämmelser gäller. Till Gräfte 1:8 hör rätt till frikraft. Enligt reglerna i 2 kap 5 § fastighetsbildningslagen kommer denna rätt efter avstyckningen att höra till styckningslotten.		
	Beslut Fastighetsbildning skall ske enligt karta och beskrivning, aktbilaga KA och BE. Avstyckad fastighet skall inte besväras av fordran som avses i 10 kap 9 § första stycket fastighetsbildningslagen.		
Fördelning av förrättningskostnaderna	Lantbruksnämnden, hela kostnaden.		
Aktmottagare	Erik Gunnar Mattsson, Gräfte 2035, 860 13 STÖDE. Lantbruksnämnden, Box 1025, 871 01 HÄRNÖSAND 1.		
Avslutningsbeslut och besvärshänvisning	Förrättningen avslutas. Besvär över beslut eller åtgärd vid förrättningen får anföras hos Härnösands tingsrätt, fastighetsdomstolen, Box 114, 871 01 HÄRNÖSAND 1. Besvären skall ha kommit in till tingsrätten inom fyra veckor från denna dag eller senast den 17 januari 1984 Vid besvärslagan skall fogas två avskrifter av inlagen och av handlingar som eventuellt hör till denna. Avskrift av förrättningshandlingarna behöver inte bifogas.		
Vid protokollet <i>Ewa Qvist</i> Ewa Qvist			
Protokollet uppsatt/XXXXX Datum 1983-12-20 80 Förrättningslantmätare		Förrättningen godkännes	