


GOTTRÖRA

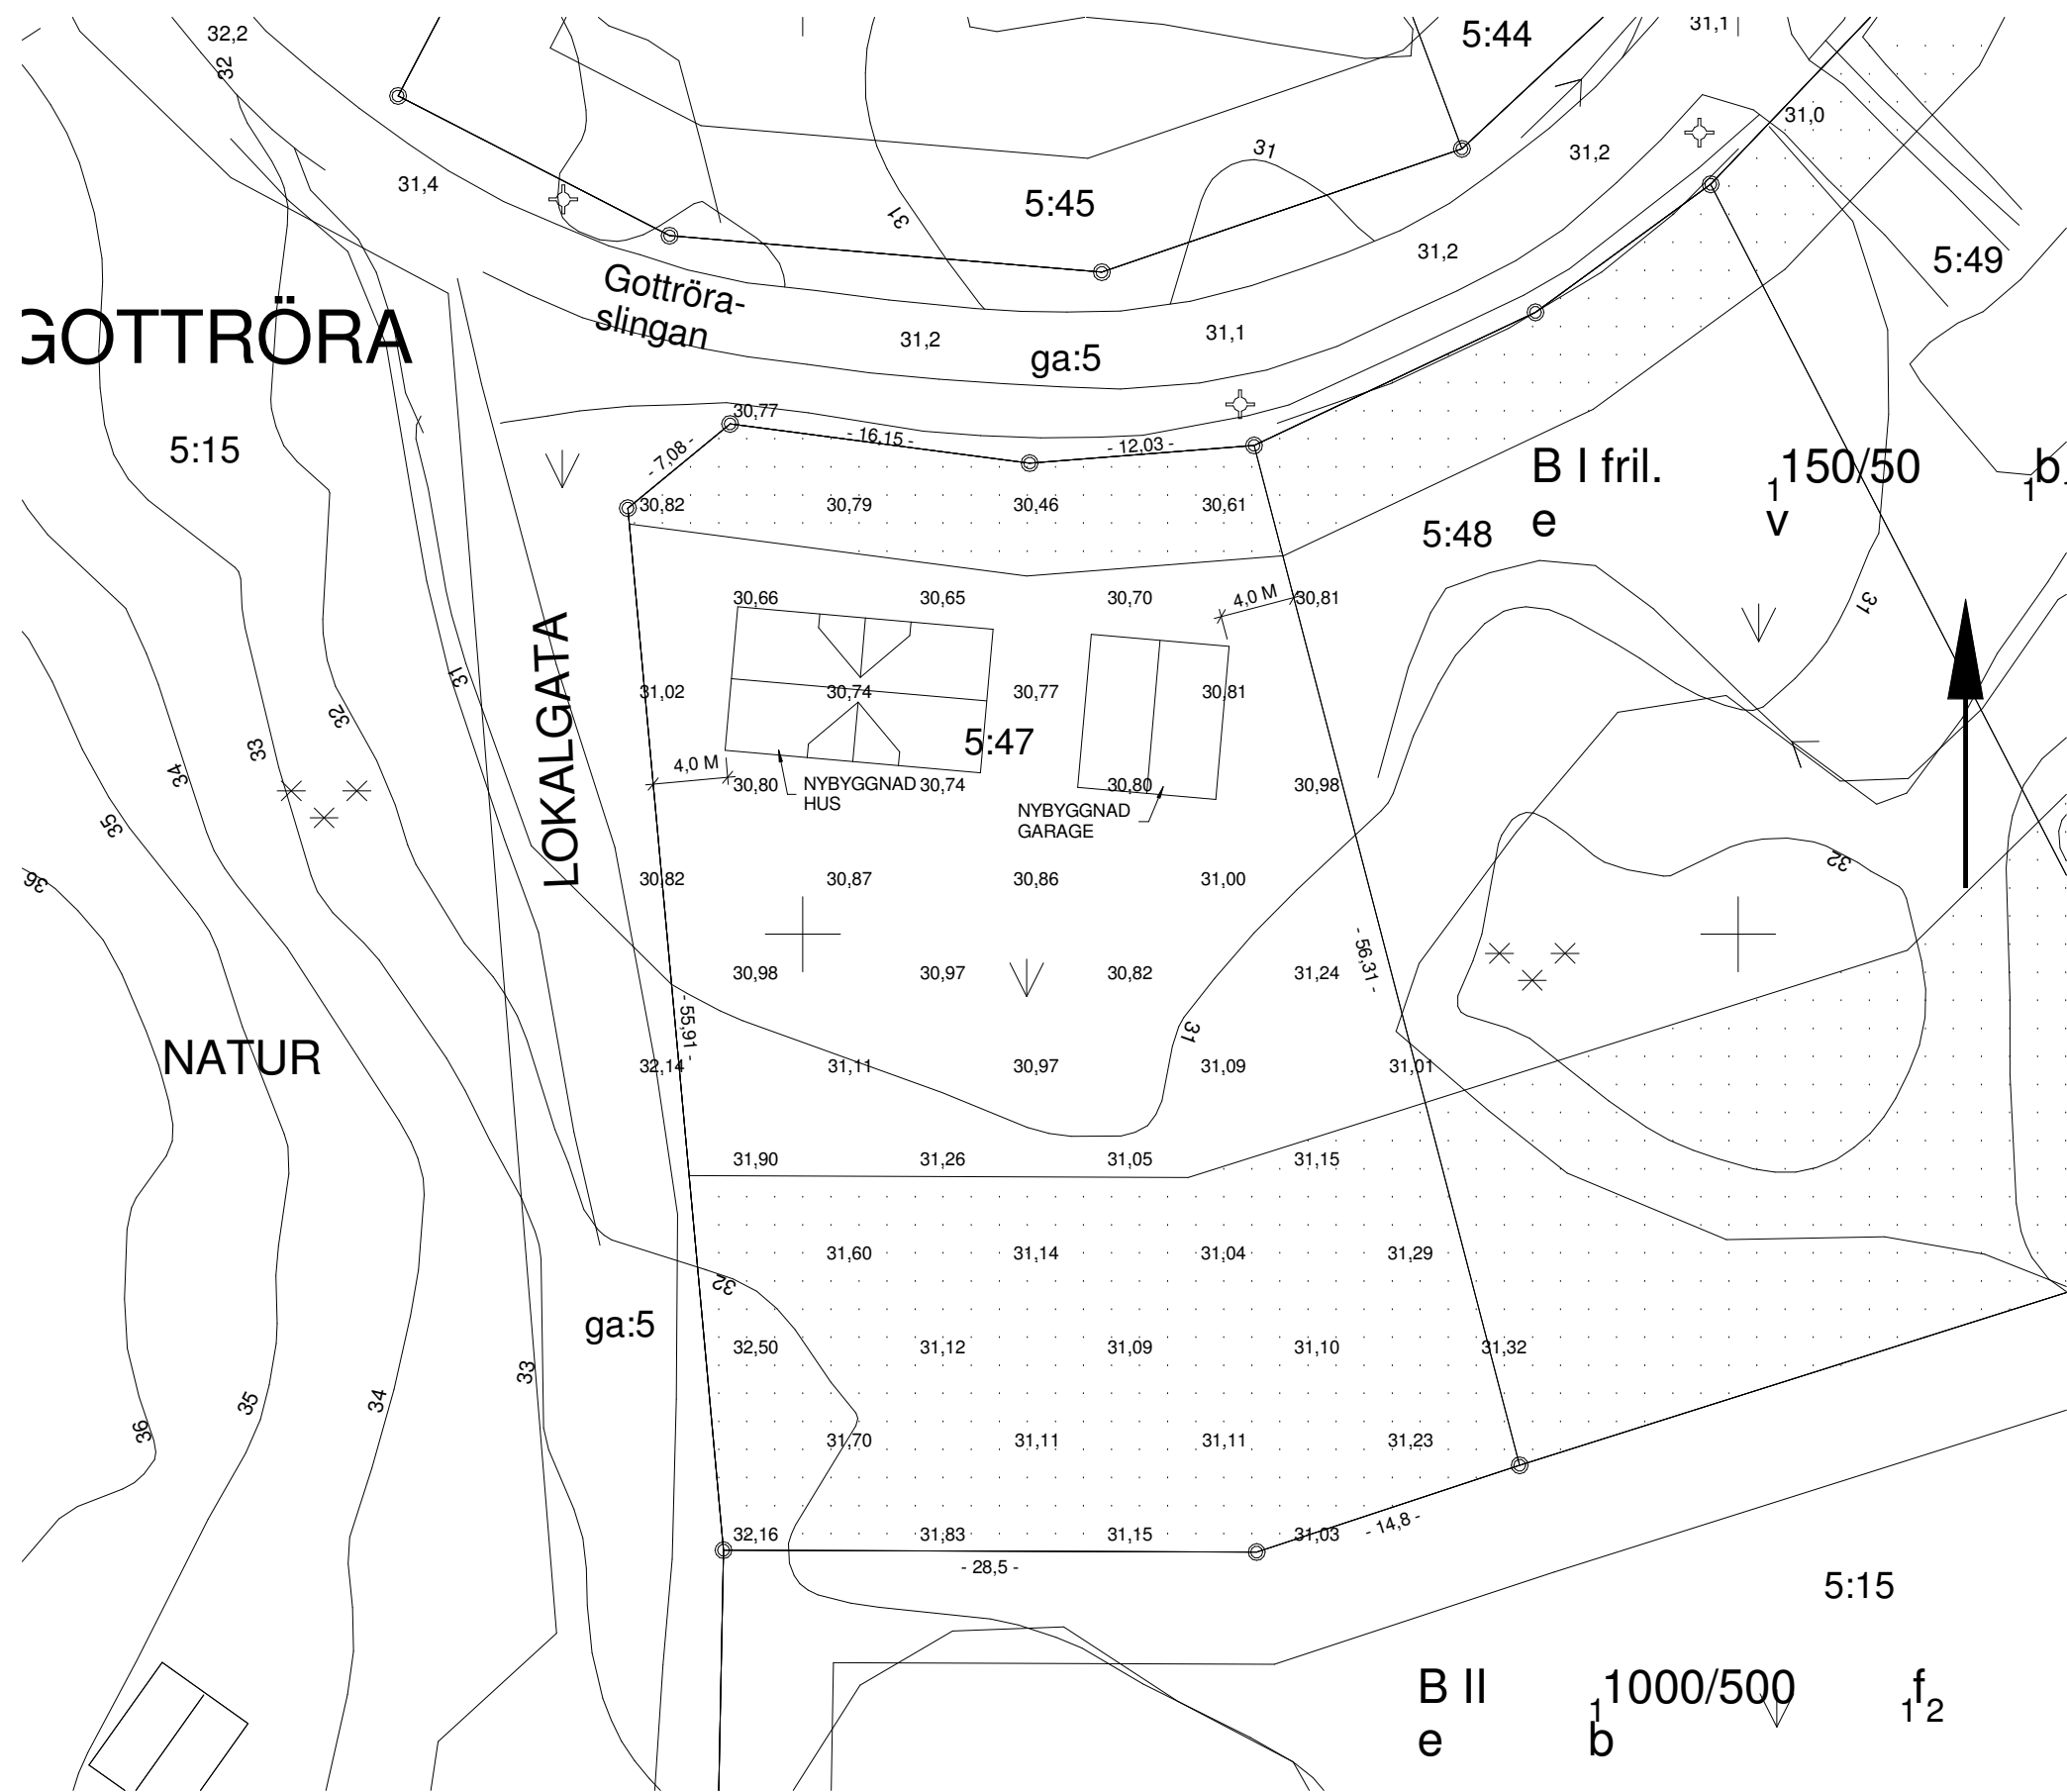


FÖRKLARINGAR:

MÄTT ANGES I M.

HANVISNINGAR

SE RITN. A02, A03, FÖR PLANRITNINGAR, RITN.A04,A05 FÖR FASADRITNINGAR, RITN.A06 FÖR SEKTIONER, RITN.A07 FÖR TAKPLAN OCH RITN.A08 FÖR GARAGERITNINGAR.

FÖRESKRIFTER:

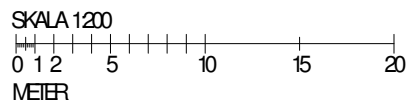

SITUATIONSPLAN

BET	ÄNDRINGEN AVSER	DATUM	SIGN
-----	-----------------	-------	------

BYGGLOVSHANDLING

NYBYGGNAD
GOTTRÖRA 5:47

BUILDIST INGENJÖRSBYRÅ

HAGÅNGSVÄGEN 45, 19445
UPPLANDS VÄSBY, STOCKHOLM



UPPDRAG NR 220208	RITADKONSTR.REV. AV AYSEGUL AYATA
DATUM 22/03/02	

SITUATIONSPLAN

SKALA A1 1:200 A3 1:400	NUMMER A01	BET
-------------------------------	---------------	-----