

Edsbro 679:II

FASTIGHETSBLIDNINGSMYNDIGHETEN

KARTA

Upprättad år
1975

Dnr
48/75

Aktbilaga
KA2

Norrtälje lantmäteridistrikt

Arende Fastighetsreglering mellan Smara 1:68, 2:6 och samfällad mark för Smara by. Avstyckning från Smara 2:6.		Kommun Norrtälje	Län Stockholms
Registerområde Edsbro socken		Nybildade fastigheter	
Förärrningslantmätare <i>Olof Dahlqvist</i> Olof Dahlqvist		Registreringsdatum 1975-08-28	
Fastighet, område, m m		<input checked="" type="checkbox"/> Uppgift om åtgärd förärrningen avsett har införts i fastighetsregistret <i>Annars Westberg</i> För fastighetsregistermyndigheten	
Fig	Areal hektar m ² delareal	+ ändring/ - summa	Ägare, uppgifter till lokal skattemyndighet och andra anmärkningar


FASTIGHETSÄTTSLIG BESKRIVNING,
se aktbilaga BE1

Avst från Smara 2:6

- Lotten Oa = Smara 2:86
- " Ob = " 2:87
- " Oc = " 2:88
- " Od = " 2:89
- " Oe = " 2:90
- " Of = " 2:91
- " Og = " 2:92
- " Oh = " 2:93
- " Oi = " 2:94

fig 1,2,3,4 till Smara 2:6
fig 5 till Smara s:1

TEKNISK BESKRIVNING,
se aktbilaga BE2

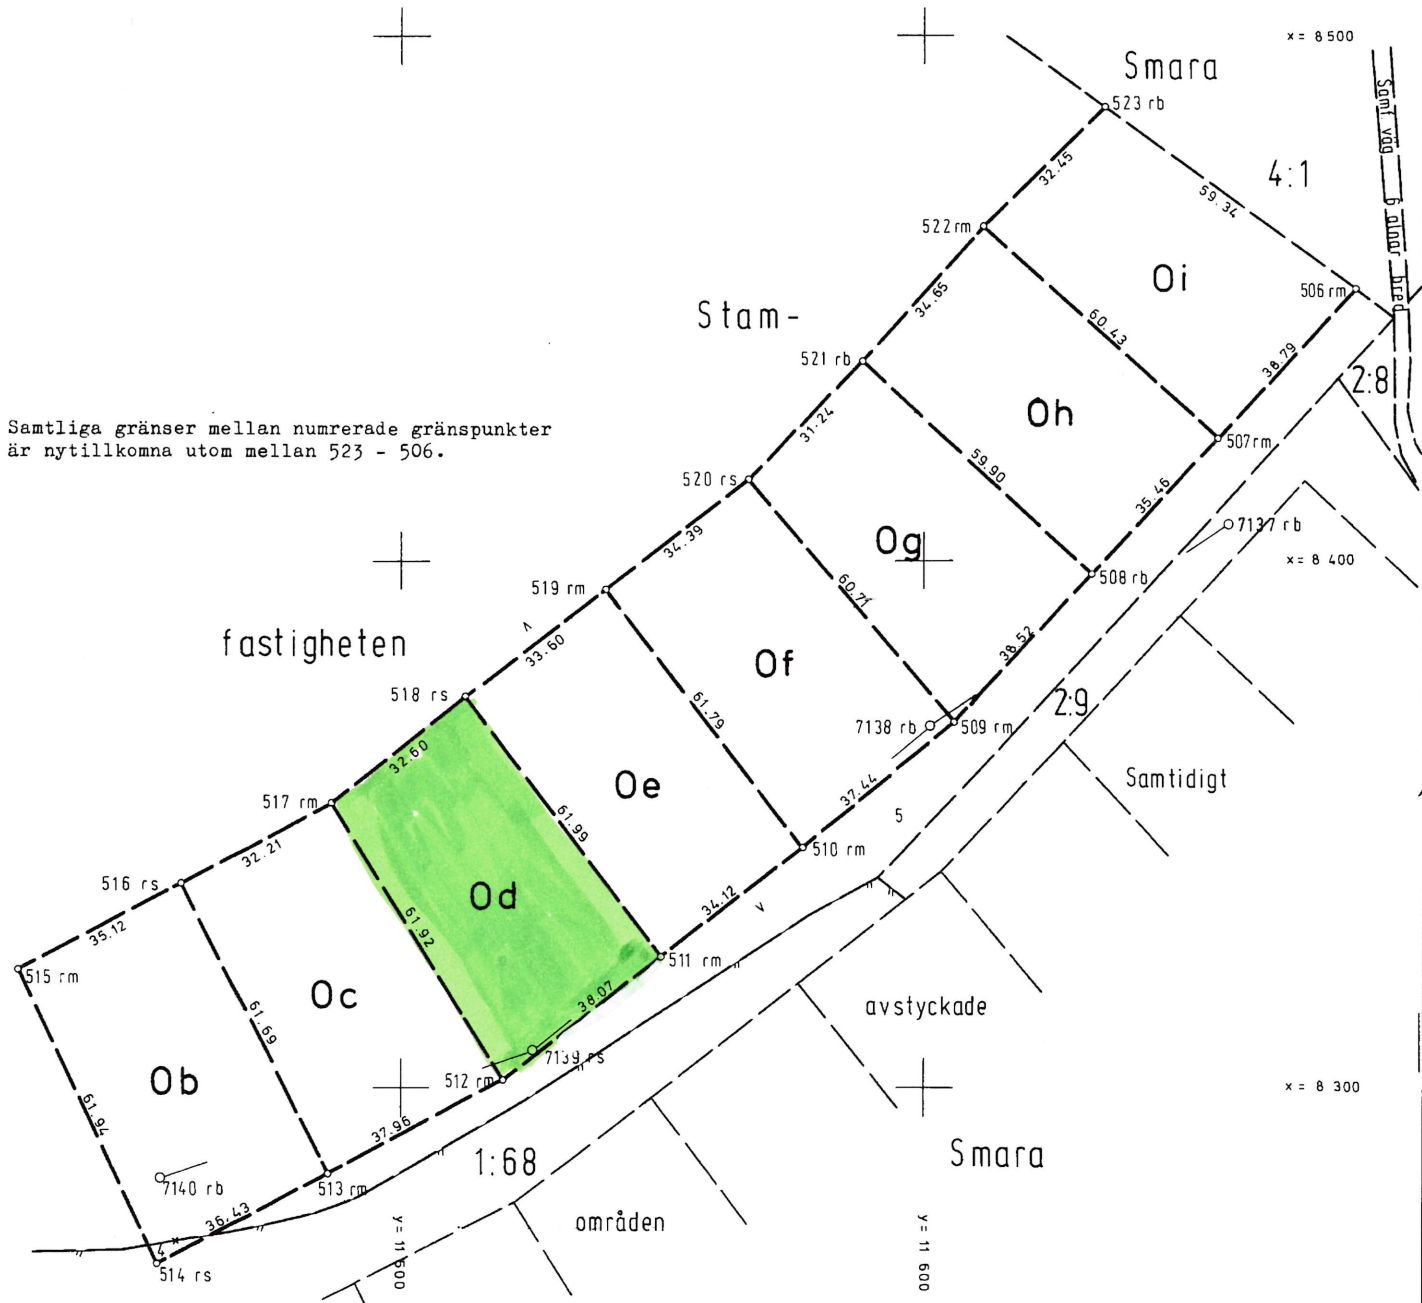

Lantmäteriet BI 0345 4. 1972. SRA Sthlm 22779

För det tekniska innehållet svarar Börje Wählin		Skala 1:1000 Ek 11 889:60,61	Reg karta, lägesangivning	Framställd genom
Mätning	Beräkning	Kartering	Ritn redigering	Nymätning och kopiering
		<i>BLW</i>	AJ	