



MATERIAL OCH FÄRG

FASAD: TRÄPANEL, VIT NCS S0502-Y
 TAK: TAKPANNOR, LJUSGRÅ NCS S3000-N
 FÖNSTER, DÖRR: TRÄ VIT NCS S0500-N
 ENTRÉDÖRRAR: TRÄ VIT NCS S0502-Y
 SCKEL: BETONG GRÅ, NATURELL

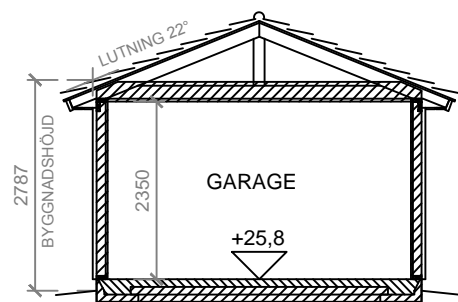

**SEKTION B-B
GARAGE**

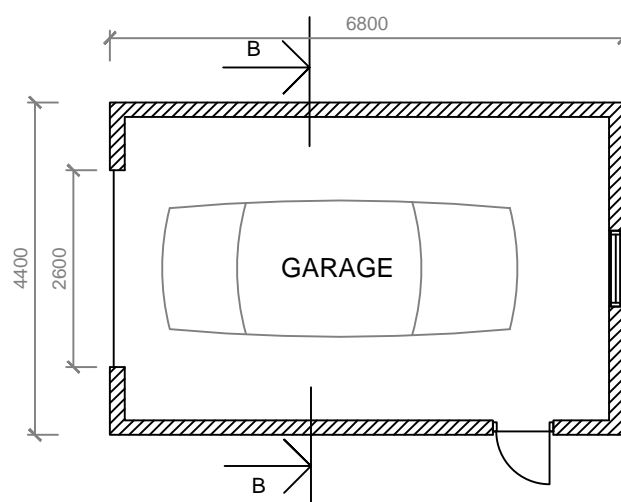

GARAGE - PLAN
 BYGGNADSAREA: 29,92 kvm
 BRUKSAREA: 25,7 kvm



D. NR: PBN 2024-000686
 BYGGNADSLÖVSRTNING

BURVIK 2:161
 UPPSALA KOMMUN

NYBYGGNAD BOSTADSHUS
 OCH GARAGE
 PLAN, SEKTION SAMT
 FASADER GÄLLANDE GARAGE
 SKALA 1:100 (A3)

~~28 februari 2024~~
 9 april 2024 Revid. blivande marknivå

Tadeusz Klimczak
 Arkitekt SAR/MSA
 tadeusz@klimczak.se

RITNINGS NR: A3-04