


HUSTYP B
TOMT 1:23 - 1:29


PLAN 2

SKALA 1:100

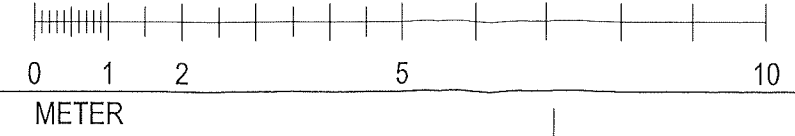


BET	ANT	ÄNDRINGEN AVSER	SIGN	DATUM
BYGGLOVHANDLING, 1:22-1:29				
Ekebyholms Allé Norrtälje Kommun				
 Tengbom Dragbrunnsgatan 42 Box 936 751 09 Uppsala 018-56 77 00				
UPPDRAG NR	RTAD AV	HANLÄGGARE		
1024057	CLMI	JEHU		
DATUM	ANSVARIG			
2018-04-10	Jesper Husman			
PLAN HUSTYP B				
SKALA	NUMMER	IBET		
1:100 (A3)	A40-1-120			

Klubbenheten Rinnö B, 1024057/01 Mod.8, Arkitekt: Johanna, H. A. B., Bl. utl. (senast uppd. 2016-04-20/160222)

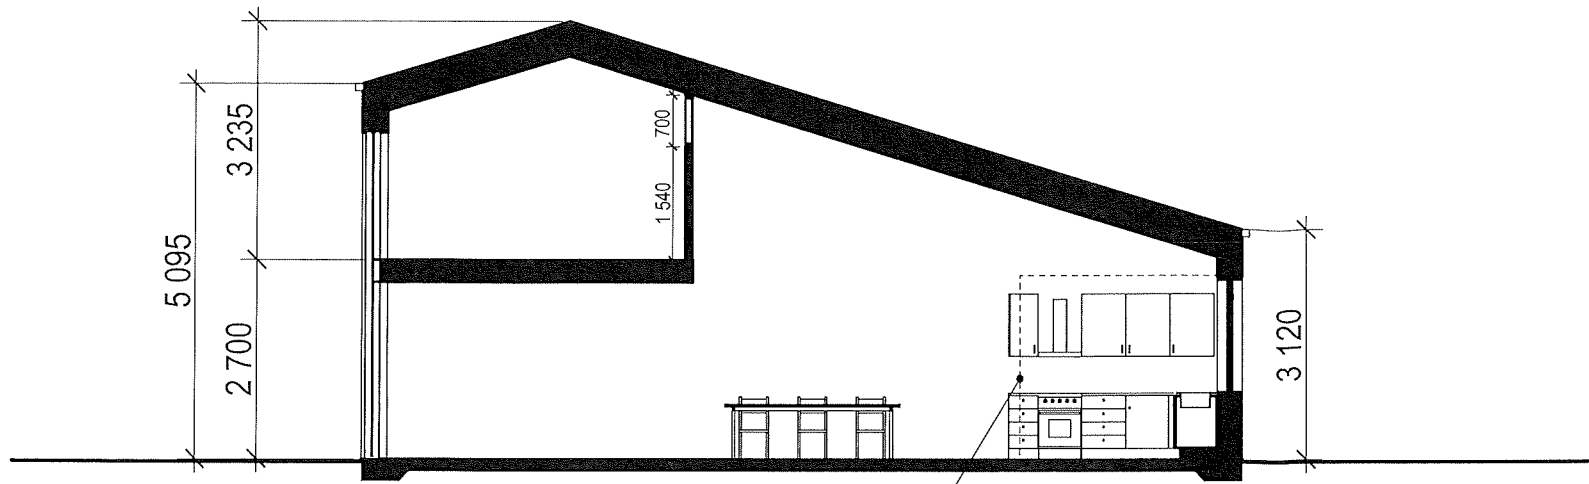


SEKTION A-A

Streckad linje: halvvägg

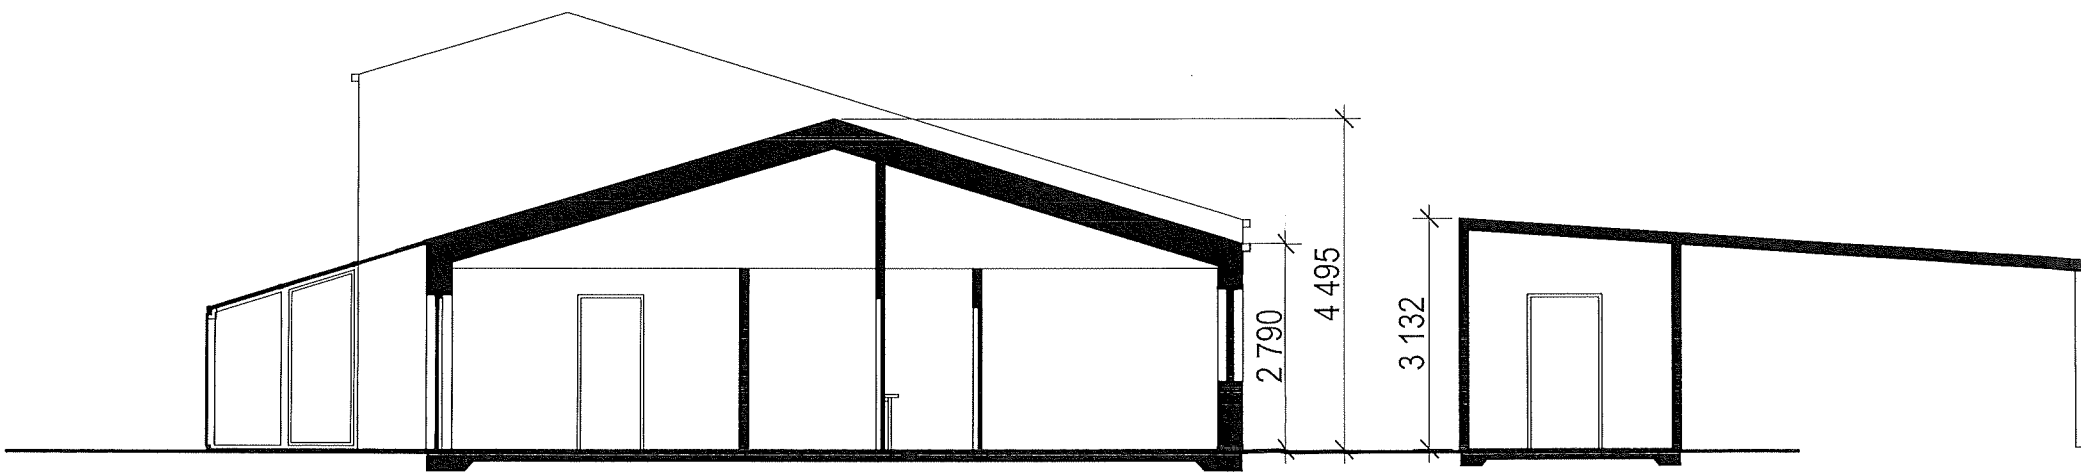

SEKTION B-B

SKALA 1:100

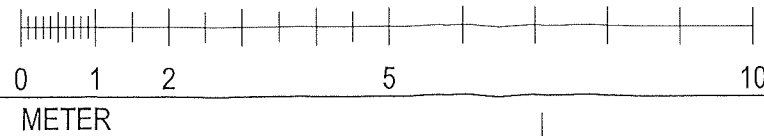

BET	ANT	ÄNDRINGEN ANSER	SIGN	DATUM
BYGGLOVHANDLING, 1:22-1:29				
Ekebyholms Allé Norrtälje Kommun				
 Tengbom Designkonstnär 42 Box 936 751 09 Uppsala 018-55 77 00				
UPPDRAG NR 1024057	RITAD AV CLMI	HANDLÄGGARE JEHU		
DATUM 2018-04-10	ANSVARIG Jesper Husman			
SEKTIONER HUS B				
SKALA 1:100 (A3)	NUMMER A40-2-120	BET		

K:\Läroplaner\Ritning BL_1024057\1 Mod\08_Architect\A40-Hus A40_B1.pdf (senast sparad: 2018-04-26 10:22:23)