

KARTA

Org. enhet B 2 Dnr 163/68

Avstyckning från HALL 1:1

Upprättad år 1968 av:

Ulf Sondell  
lantmätare

Erik Kylbrant  
ingenjör

Socken Rimbo Kommun Rimbo

Län Stockholms Skala 1:1000 10 0 10 20 30 40 50 60 70 meter

Beskrivning

Beteckning å kartan Areal hektar R N:r

Från Hall 1:1 avstyckas två ägolorter:

Da	inrösn. jord	0,1125 ha	1:1
Db	"	0,1045 ha	
	åker	0,0550 "	
Summa::		0,1595 ha	1:5


Koordinatförteckning

Punkt nr	x	y
1	500.00	500.00
2	513.50	491.71
3	531.30	505.61
4	543.28	528.37
5	517.17	540.60
6	485.21	555.57
7	464.89	521.52

Servitut:

Med avstyckningslotterna följer rätt att nyttja samfällad väg över Hall 1:1 för utfart till allmän väg samt rätt för avstyckningslotten litt Db att ta vägen över styckningsfastigheten som visats på marken och som närmare kommer att redovisas på förrättningskartan.

Santliga gränser äro nyttillkomna, utom 2-3.

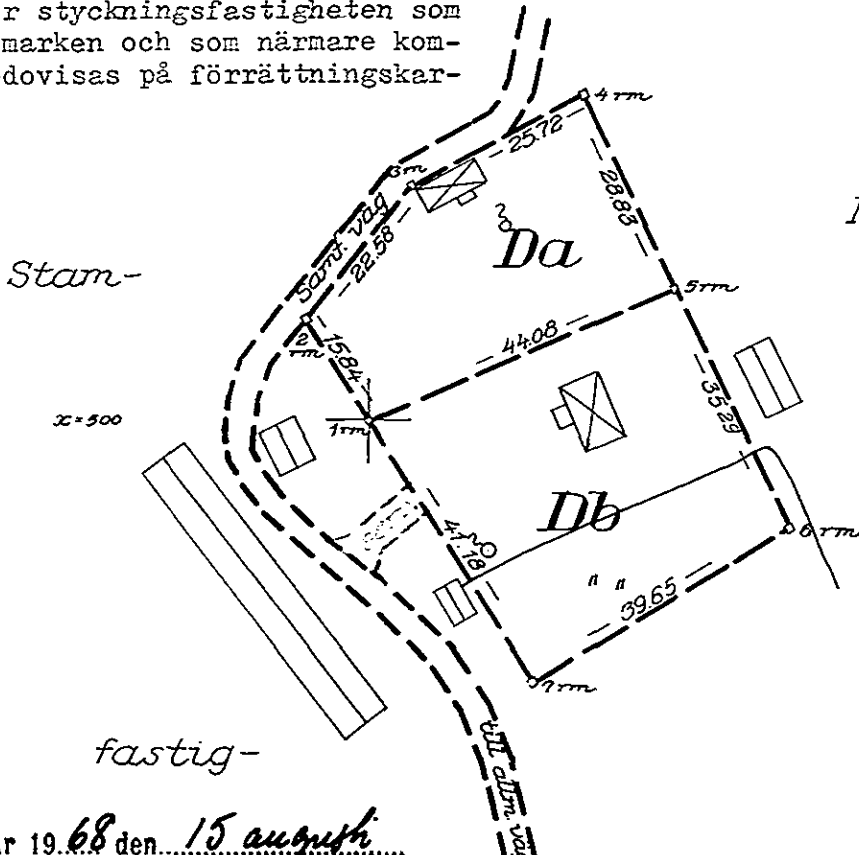

§ 105! År 1968 den 15 augusti... blev den i enlighet med denna karta verkställda avstyckningsförrättning fastställd av överlantmätaren i Stockholms län; betygar:

På ämbetets vägnar:

utan avg.

Ulf Sondell  
Erik Kylbrant

Heten

Lantmäteriet BI 0337. 20 000. 67. SRA 75661

EK 379 G:5

z=400

z=800

z=200

Arkivnr m m

626

Signum:

Mätning | Koord ber | Areal ber | Kartering | Ritning

uj