


NORRTÄLJE KOMMUN	
Stadsarkitektkontoret	
2003-05-27	
Diar.nr	Diarieplan
03/1016	

365017

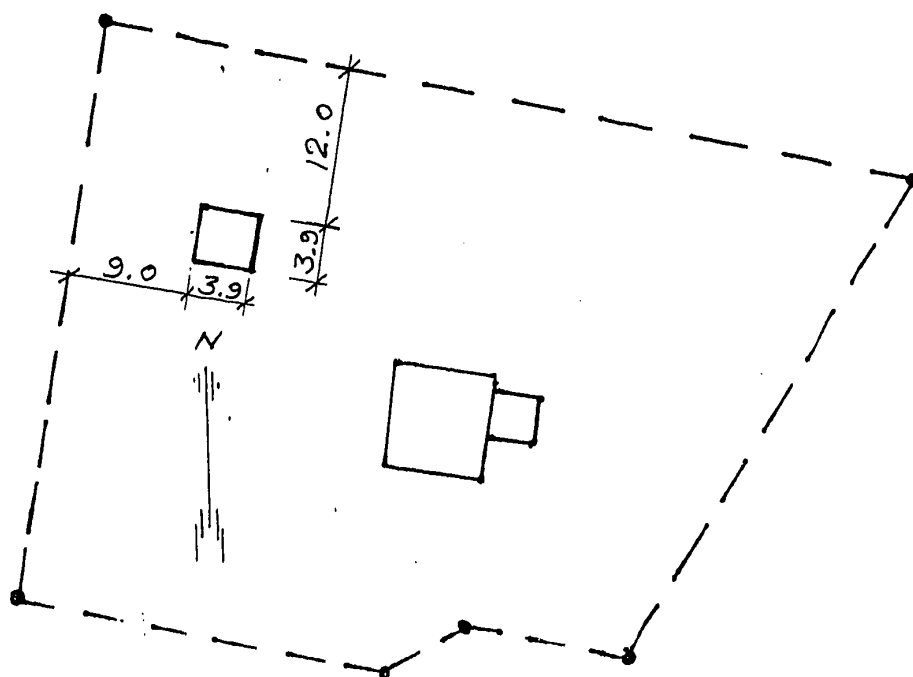

SITUATIONSPLAN SKALA 1:500

BYGGLOV beviljat.
Byggsamråd erfordras ej.
Datum: 030718 D809

[Signature]
Tore Strömberg
Bygglovchef

VÄSTERLISA 6:65
LÄNNA NORRTÄLJE
NYBYGGNAD GÄSTSTUGA
SITUATIONSPLAN
SKALA 1:500
MÄRSTK 030519 *[Signature]*

