204744

A1

BYGGNADSFIRMAN Anders Diös AB

NYBYGGNADSKARTA

över nybebyggelse i
Väster Solbacka inom
Norrtälje stadsregisterområde
upprättad den 19 juni 1974

Mätningsingenjör

1	6335.120	6243.190	
2	6334.990	6253.190	10.000
3	6343.720	6256.150	9.218
4	6340.370	6365.030	108.931
5	6336.370	6370.040	6.410
6	6293.740	6381.130	44.048
7	6274.090	6336.210	49.029
8	6265.740	6287.350	49.568
9	6267.030	6244.840	42.529
10	6270.610	6242.380	4.343
1	6335.120	6243.190	64.515
		AREAL	9104.582 m²

101	6405.250	6270.090	
102	6405.410	6277.590	7.501
103	6415.190	6284.810	12.156
104	6409.450	6365.560	80.953
105	6404.110	6370.200	7.074
106	6380.370	6368.510	23.800
107	6353.800	6367.210	26.601
108	6348.490	6360.950	8.208
109	6351.260	6271.280	89.712
110	6383.390	6270.570	32.137
101	6405.250	6270.090	21.865
		AREAL	6023.010 m²

205	6422.07	6371.46	
206	6417.43	6366.12	7.07
207	6424.17	6271.26	95.09
208	6446.61	6272.85	22.49
209	6457.61	6285.26	16.55
210	6444.01	6373.03	88.81
205	6422.07	6371.46	21.99
		AREAL	3032.12 m²

Beteckningar

S 000 Spillvattenledning med angiven diameter i mm
D 000 Dagvattenledning " " " " "
V 000 Vattenledning " " " " "
+000 - Gatuhöjd vid tomtgräns
0.0 Avvägd höjd

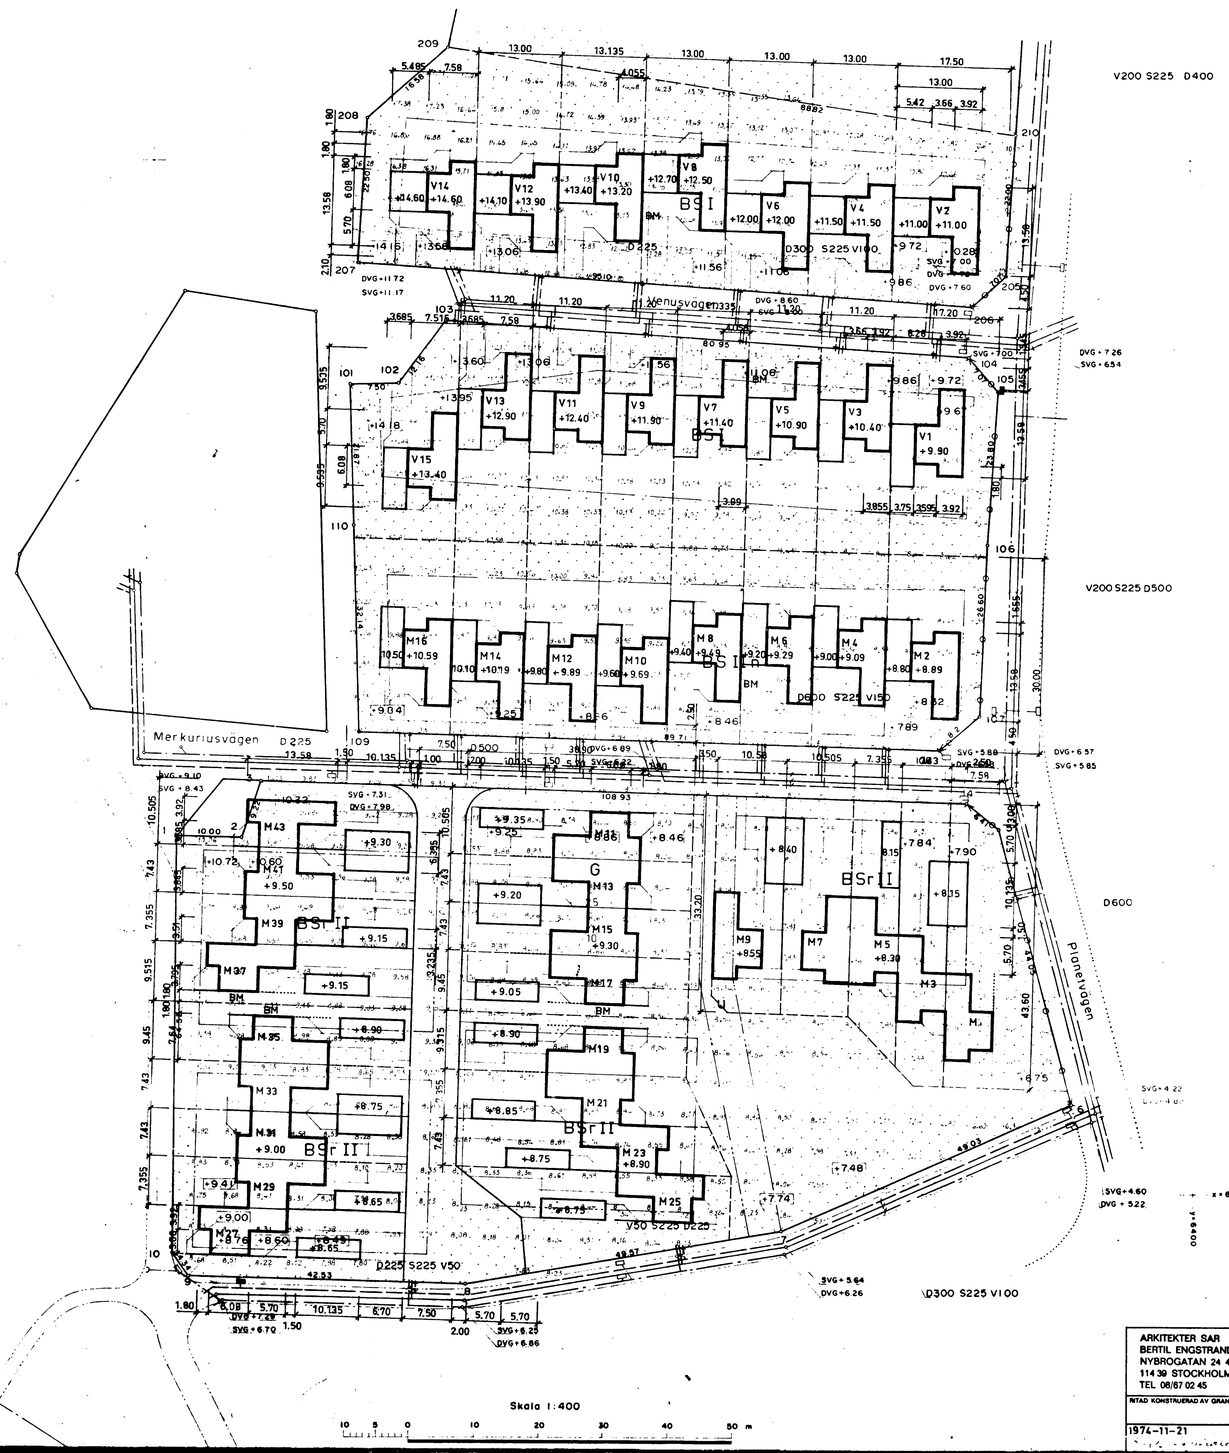

FÖRKLARINGAR
MÅTT ANGES I METER

BETECKNINGAR
..... SPALJE
— PLANK
BM BRANDMUR

ARKITEKTER SAR BERTIL ENGSTRAND HANS SPEEK NYBROGATAN 24 4 TR 114 39 STOCKHOLM TEL 08/67 02 45	VÄSTER SOLBACKA NORRTÄLJE SITUATIONSPLAN
RITAD KONSTRUERAD AV GRANSKAD AV ARBETSNUMMER	SKALA 1:400
1974-11-21	KOD TYP PDS RITNINGSNUMMER A1 REG

FÖRMINSKNINGSGRAD