
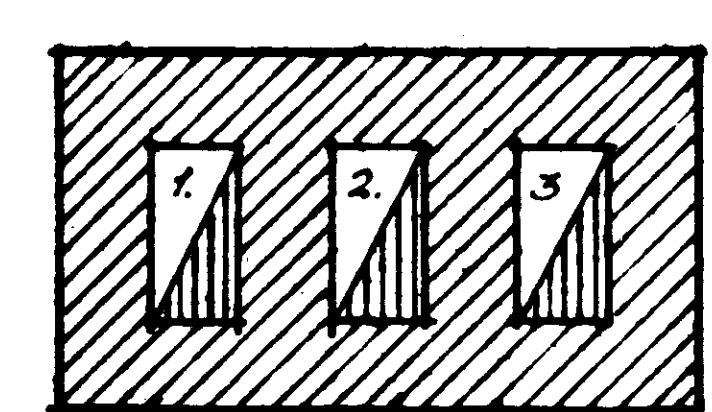
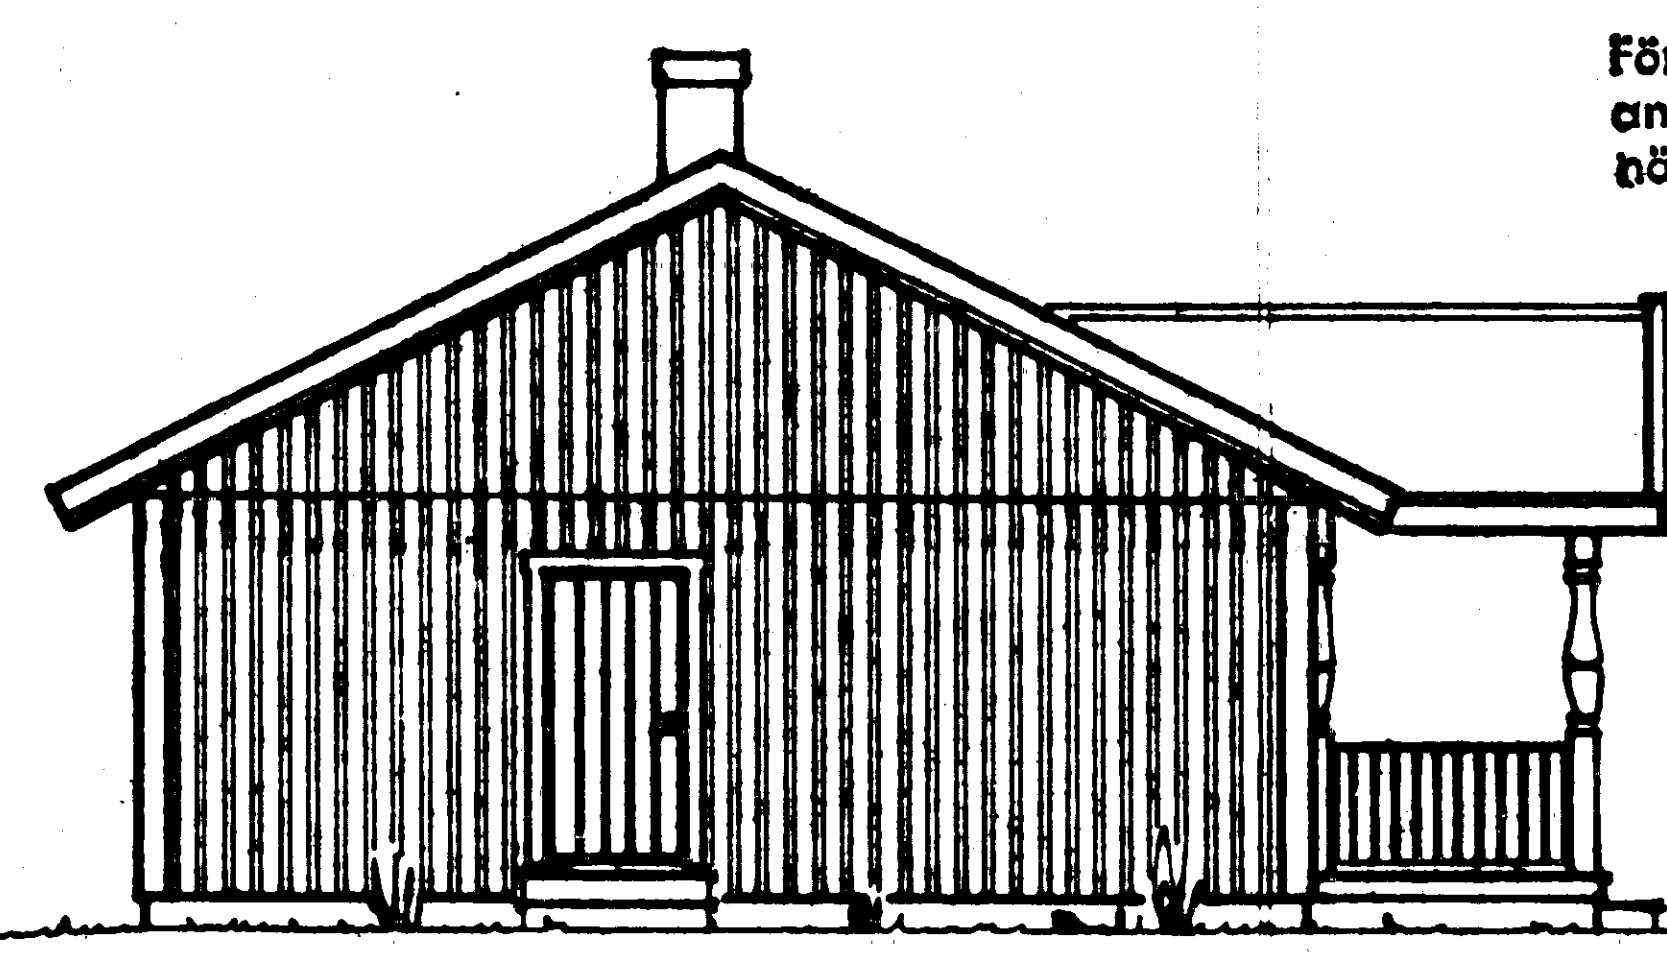
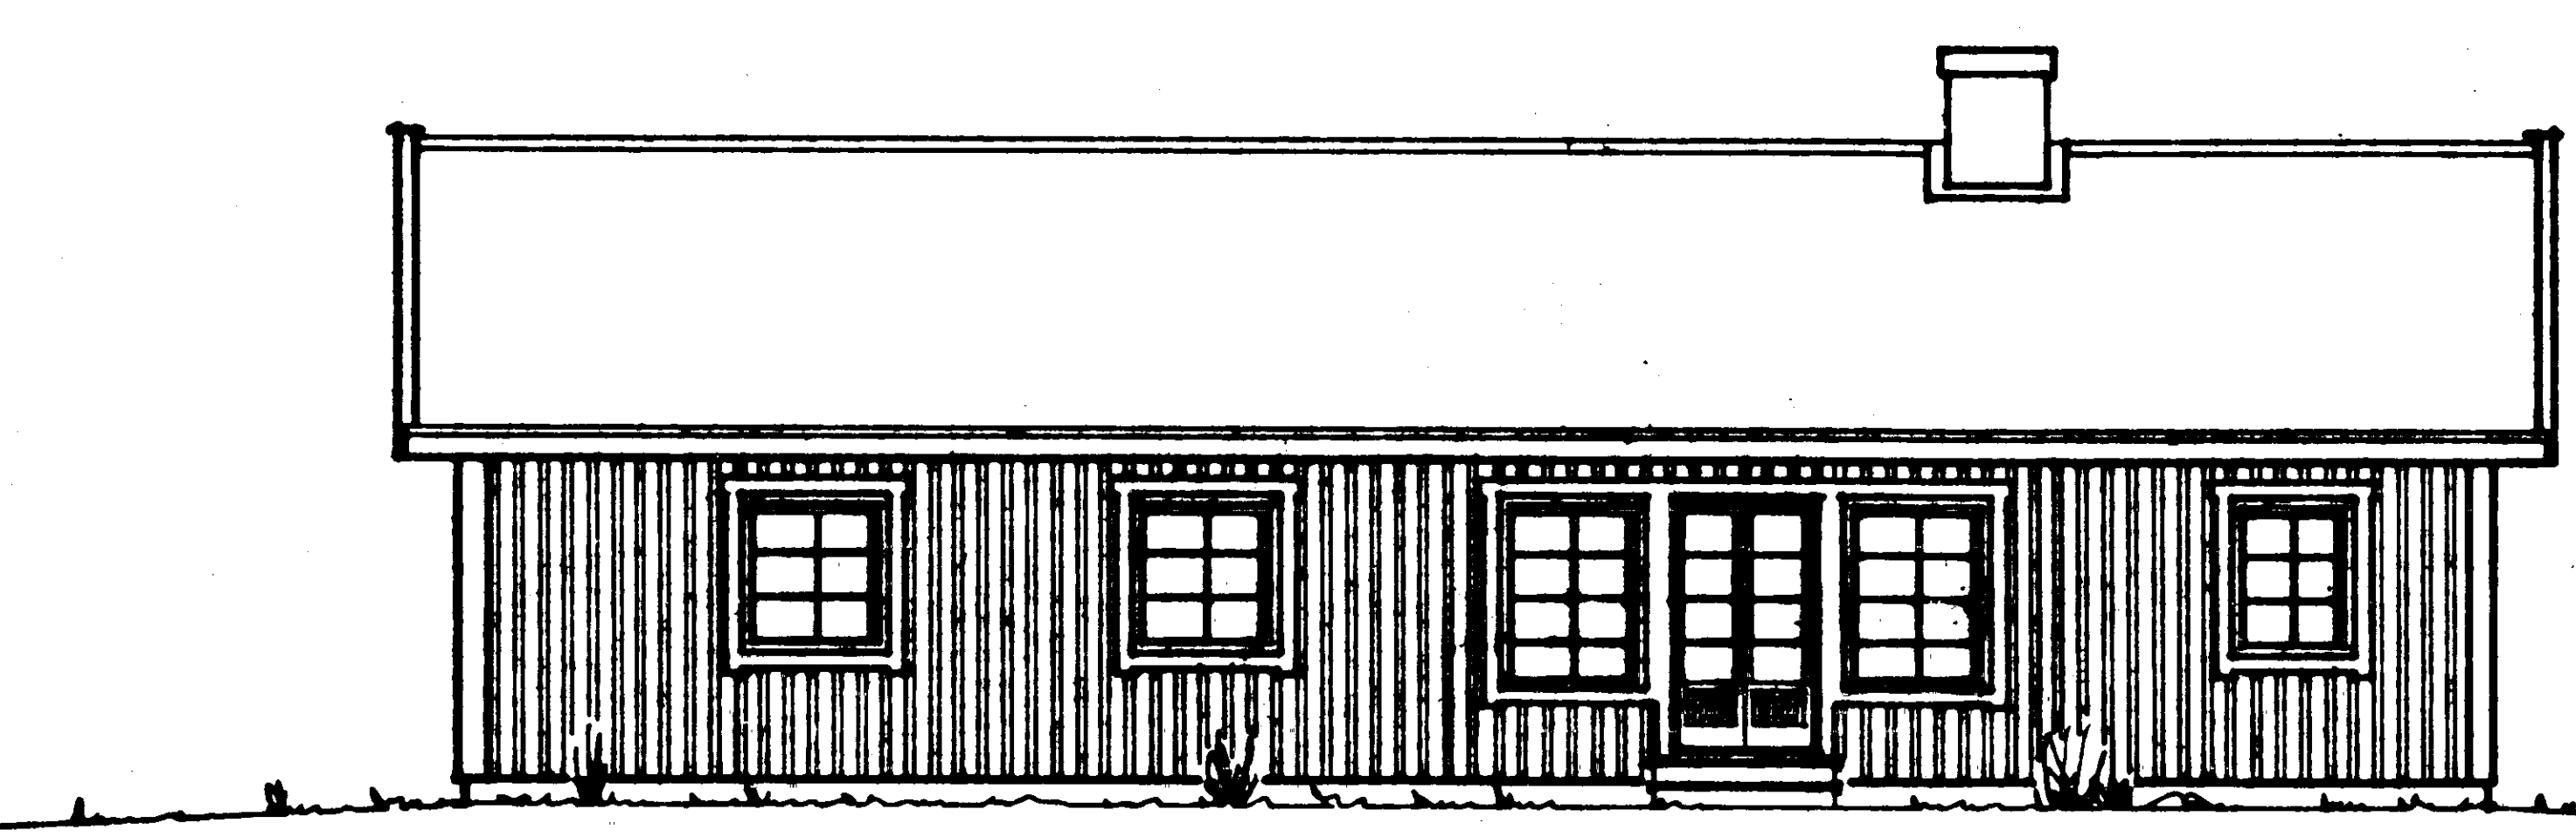
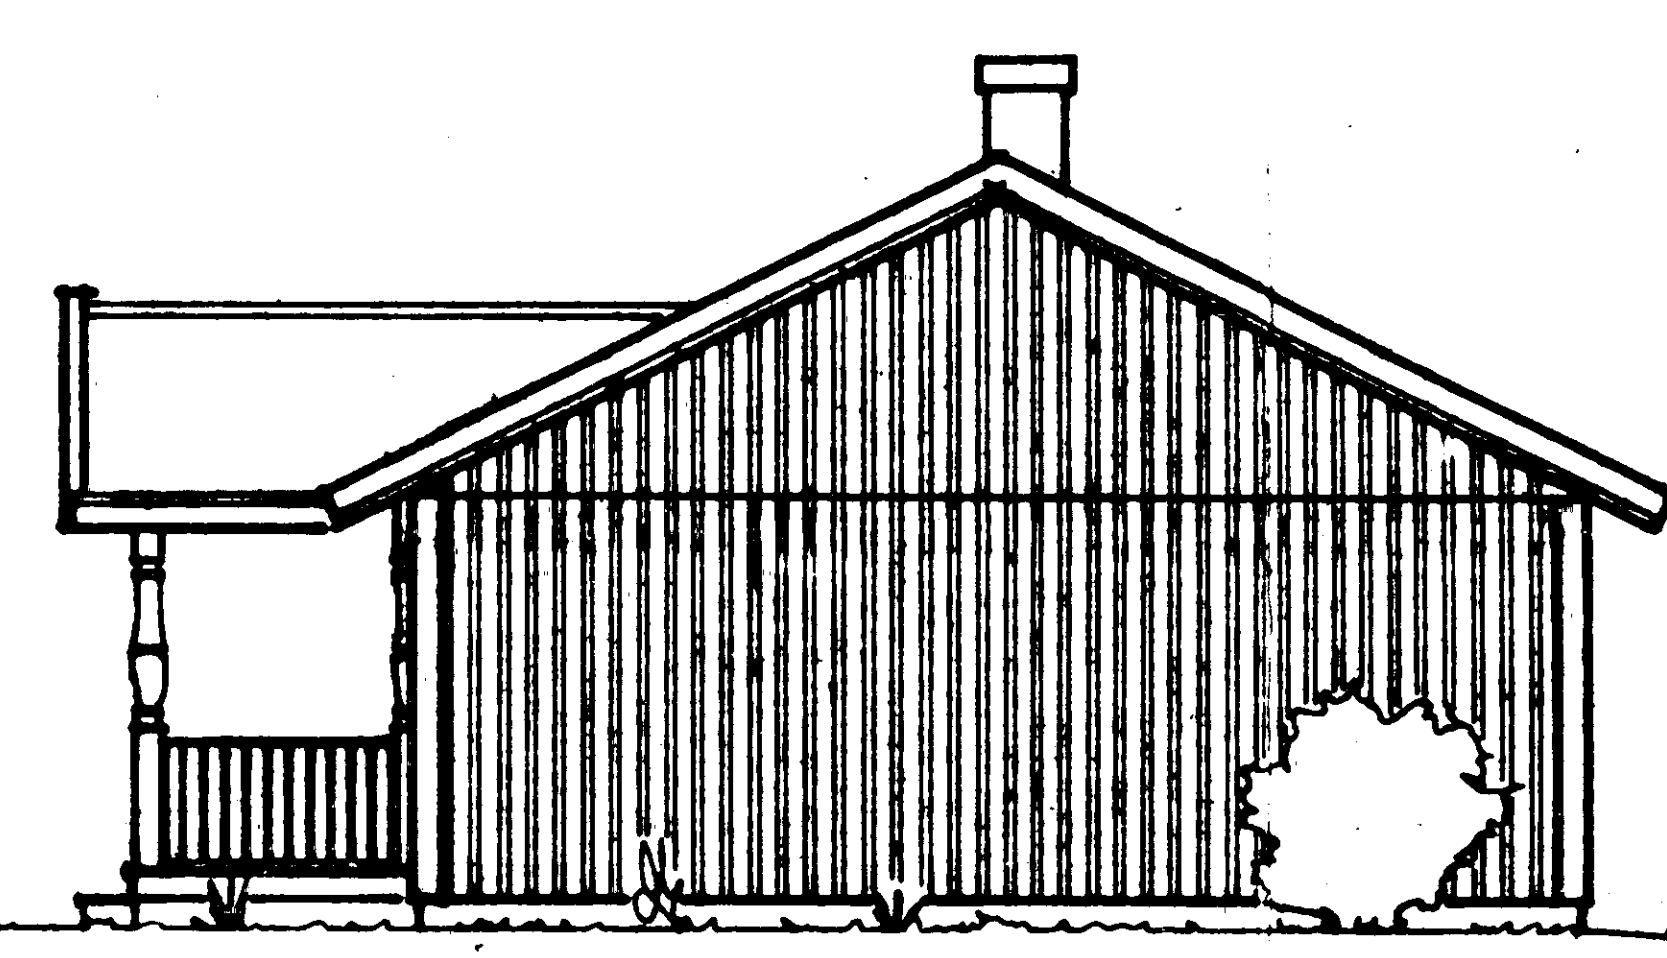
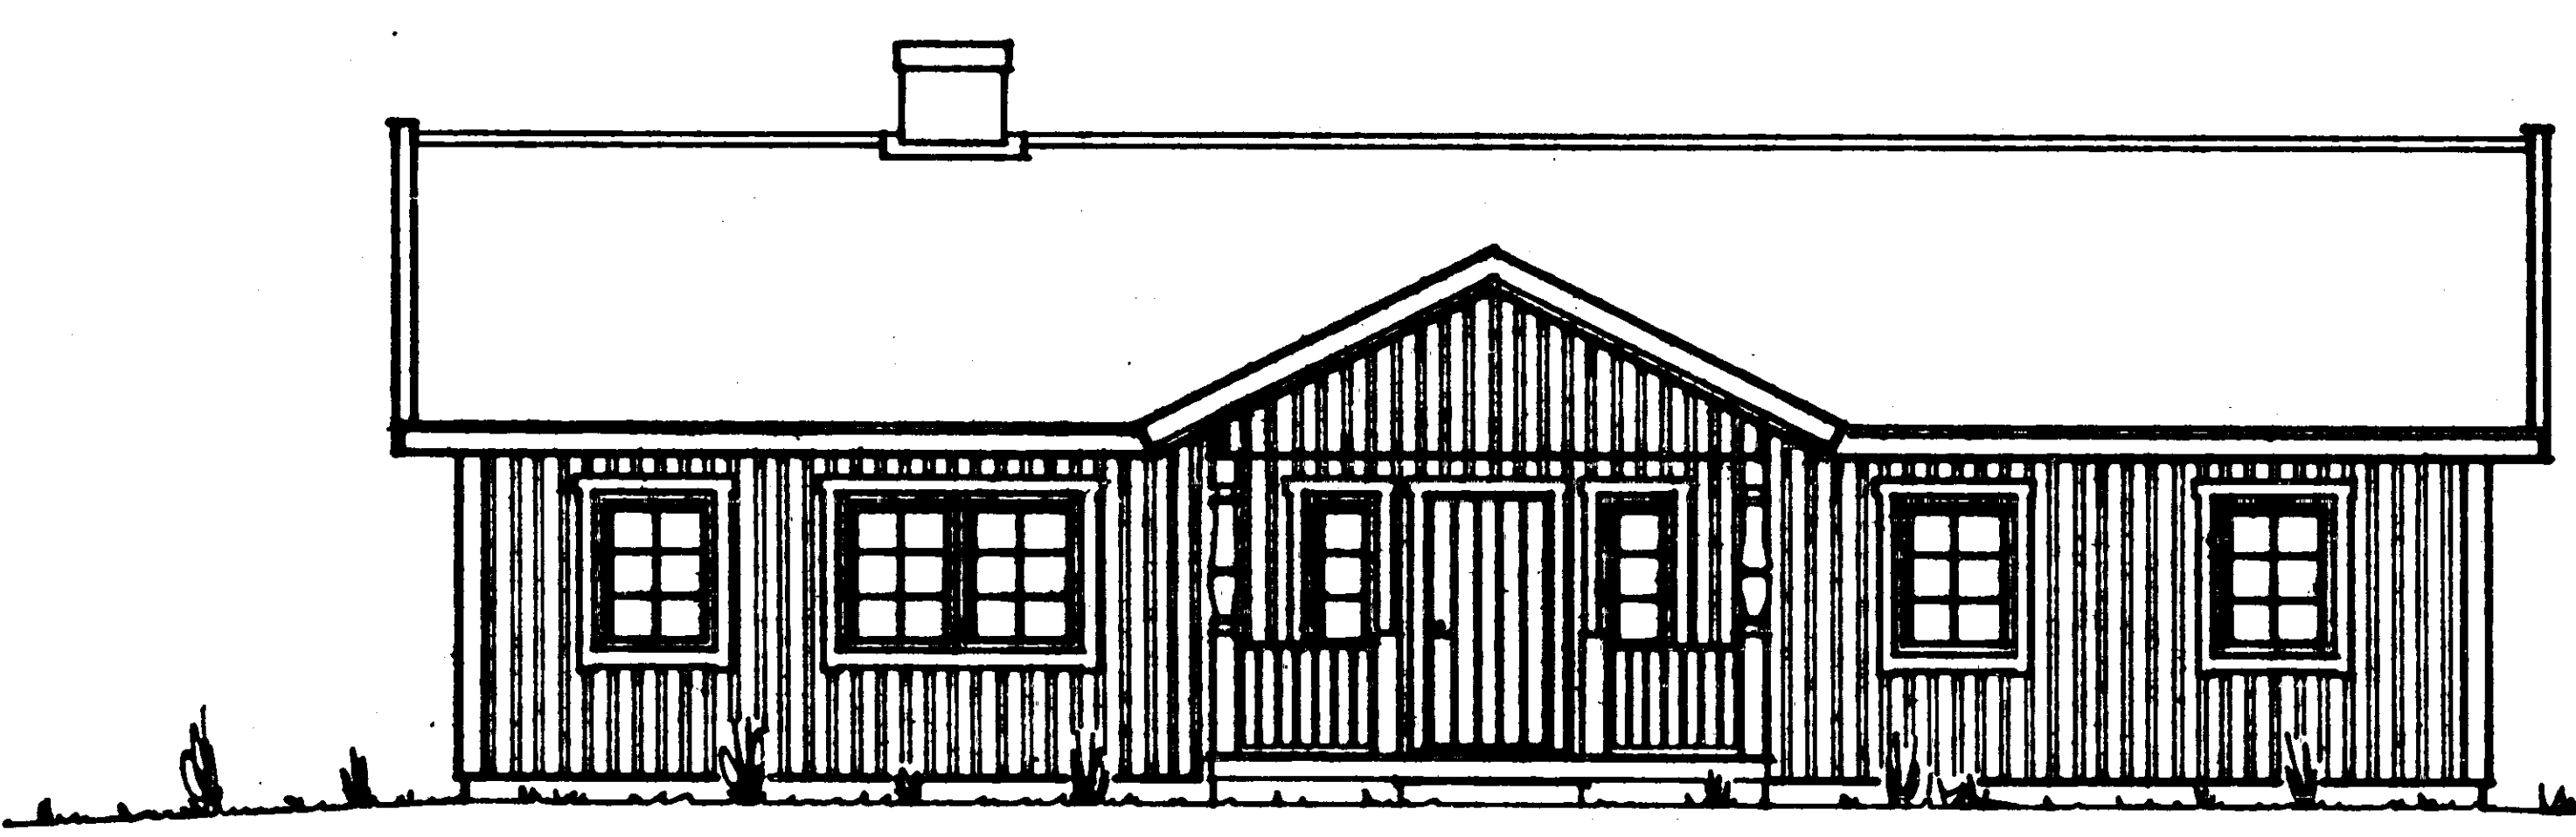
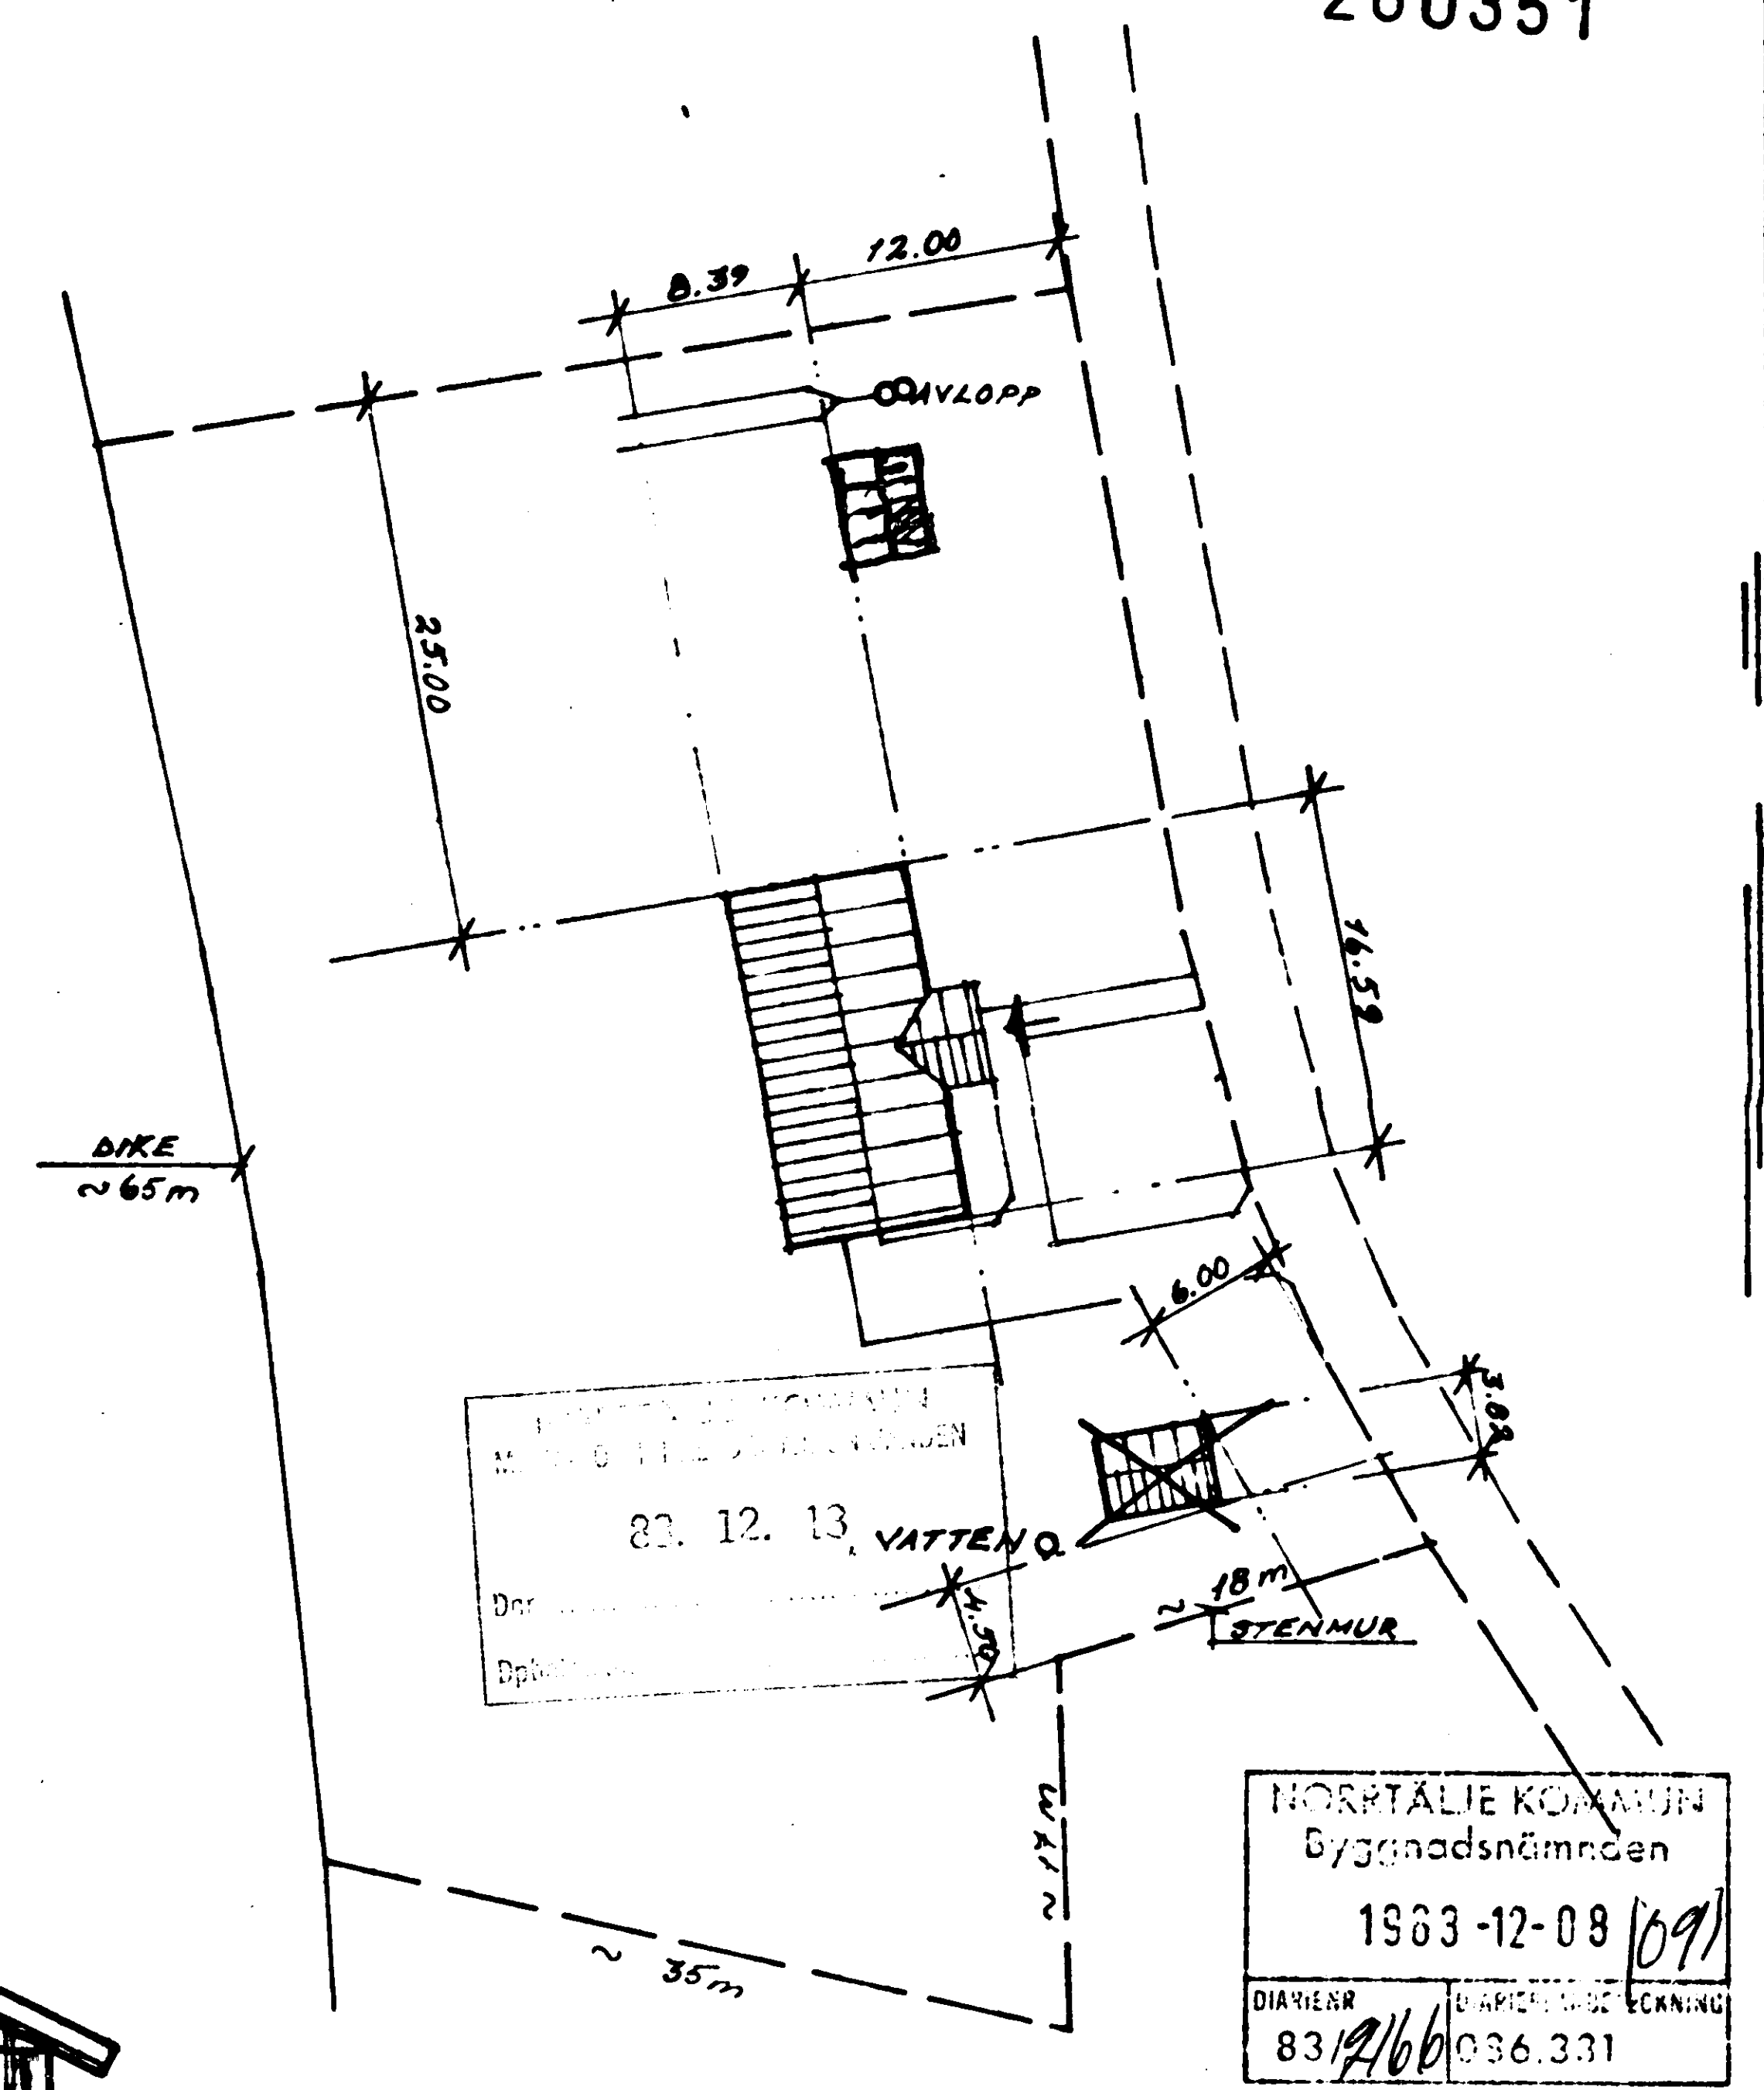
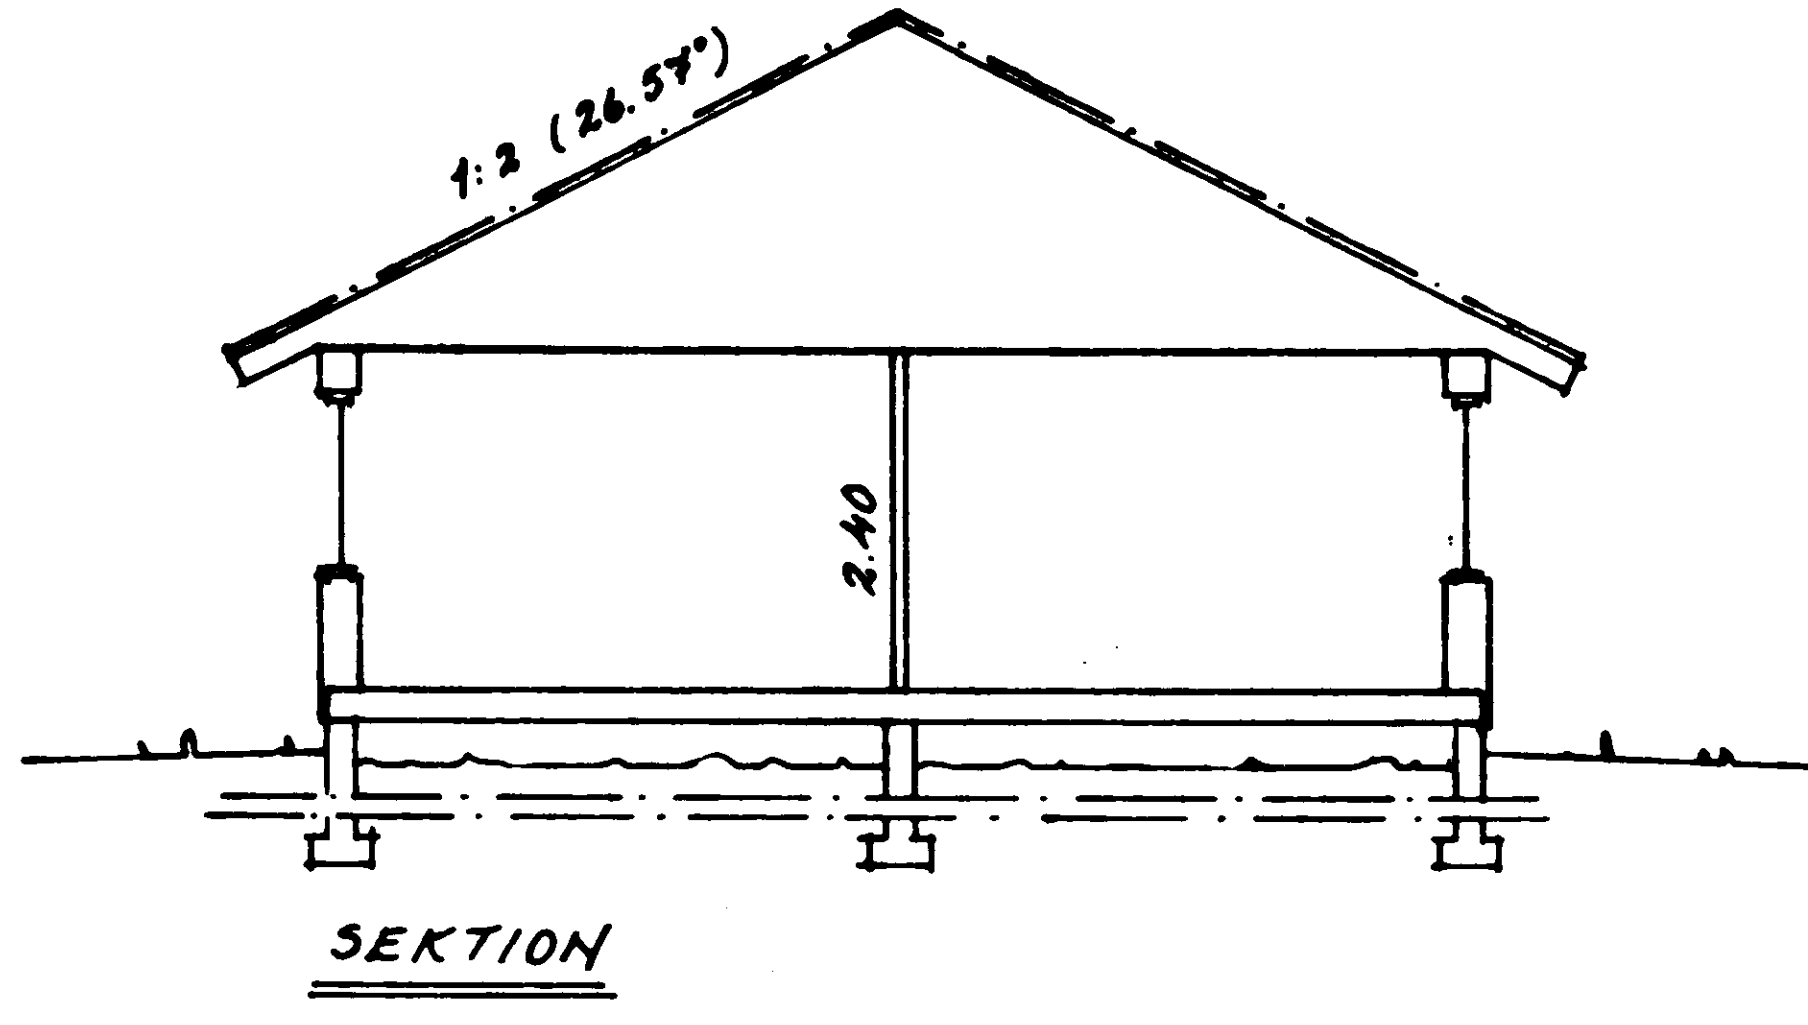


260351

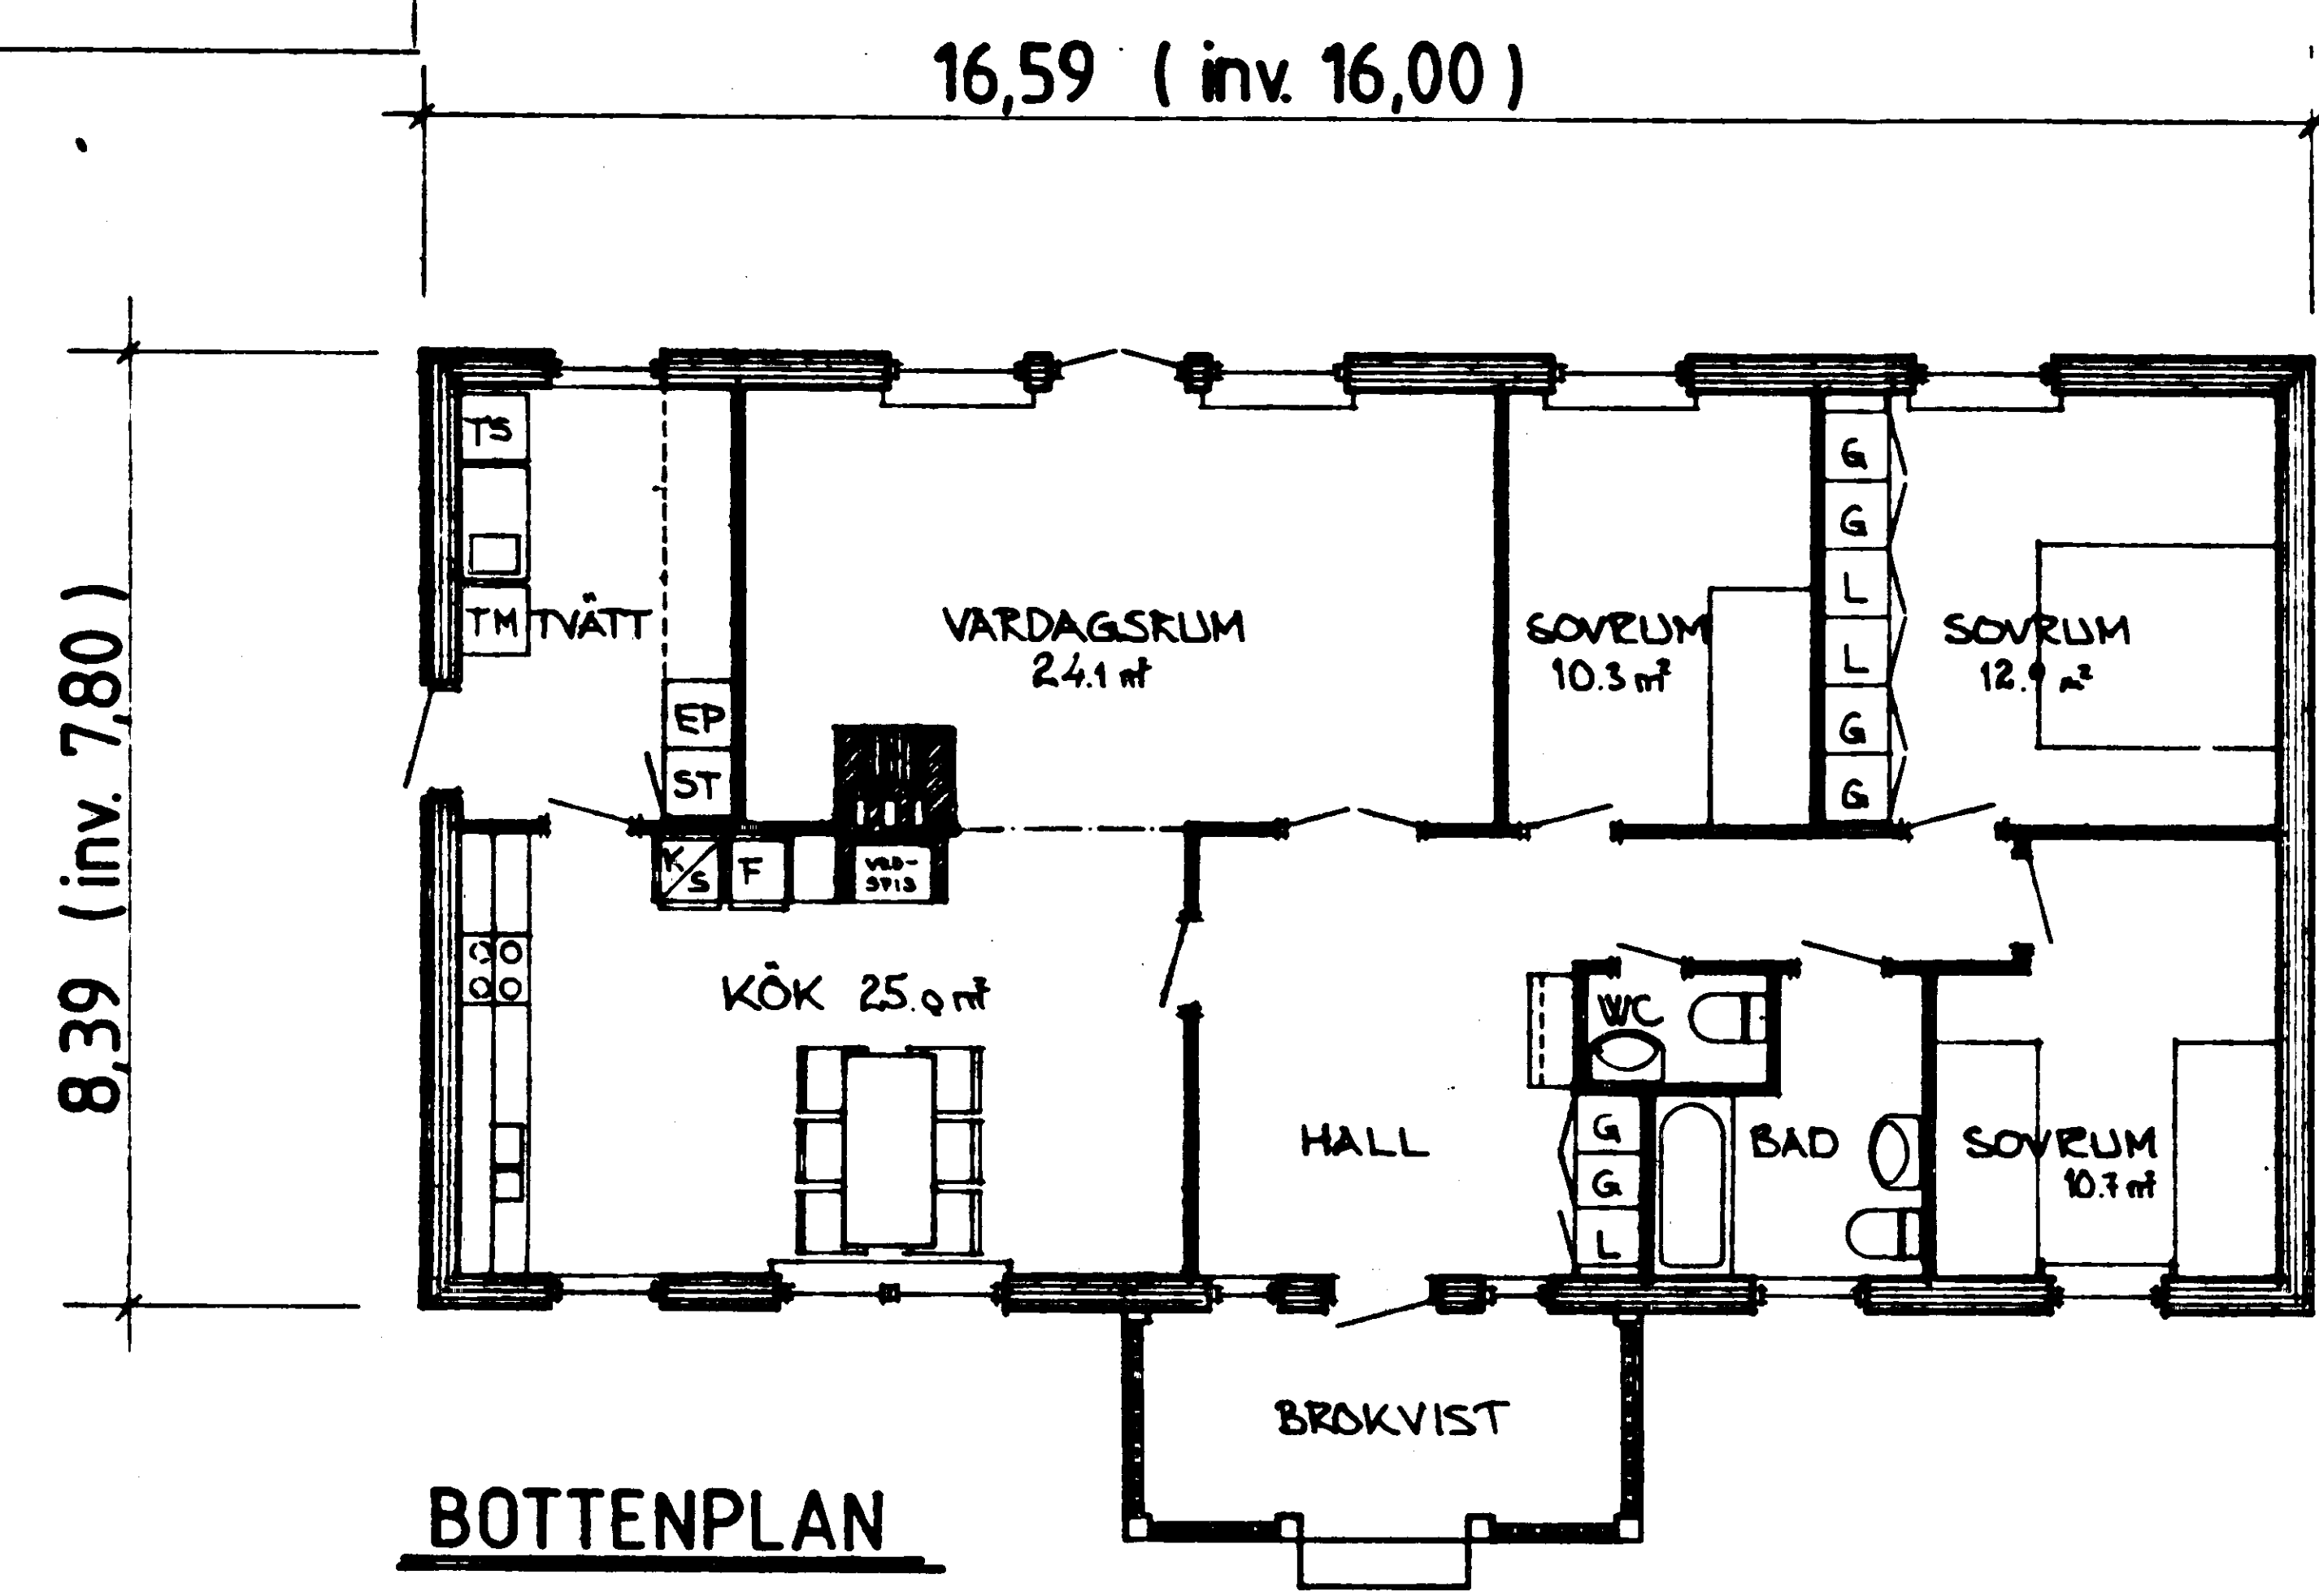

1. IMMKANAL FRÅN VEDSPIS
2. RÖKKANAL " " Ö-SPIS
3. " " " " VEDSPIS

För godkännande av utvändigt färgsättning
anmälan sökanden att härifrån till byggnads-
nämnden inkomma med förslag

EVAKUERING
MEKANISK FÄRLUFTSVEN-
TILATION

Byggnadslov beviljat med 1
beslutet angivna villkor
Datum 84-03-08 § 83
NORRTÄLJE BYGGNADSNÄMND
Bengt Strandberg
Sekreterare

NYBYGGNAD, ENFAMILJSHUS, I TOHT,
FASADEN ALBY 1:33
NORRTÄLJE KOMMUN

	BO SANDLER		
	ALBY GÅRD, PL 6226,		
	462 00 21480		
	HUSSTYP	BYGGNAD	DATUM
SANDER-1	S.LINDBOM	B3011	
B-4684	SKALA	1:100	14023-2

REV. 83.11.30 G-B-L (Ö-SPIS, SIT. PLAN)
REV. B31114 (FÖRSTÄ V-EUT) B.L.

260101

850103