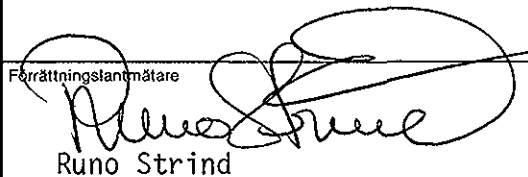
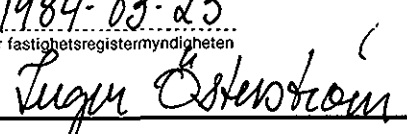
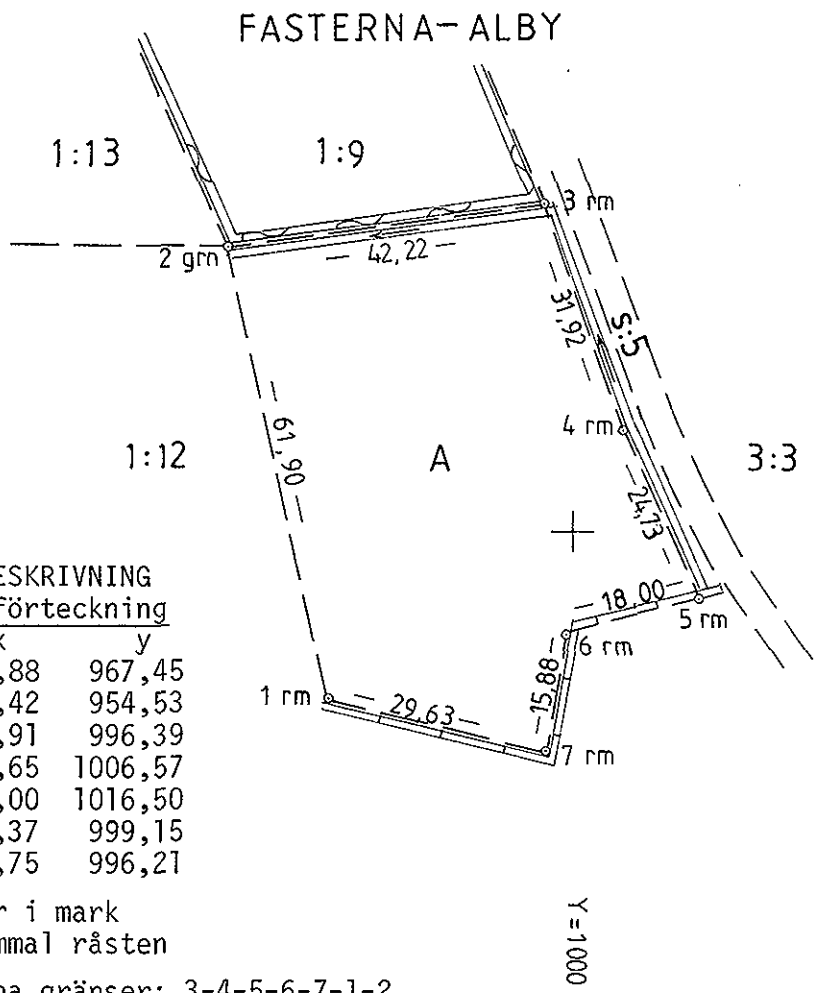


Ärende Avstyckning från Fasterna-Alby 1:12		Kommun Norrtälje	Län Stockholms
Förrättningslantmätare  Runo Strind		Registerområde Norrtälje (Fasterna socken)	
Registreringsbevis Registreringsdatum 1984-03-23 För fastighetsregistermyndigheten 			
Fastighet, område m m	Fig	Area totala, m ² delarea	±ändring/ summa
Ägare, uppgifter till lokal skattemyndighet och andra anmärkningar			
Lotten A = Fasterna-Alby 1:33 2932		Susanna Swartling Alby Gård, Pl 6226 762 00 RIMBO -11 Lotten A belastas ej av 1973/9913	
			
TEKNISK BESKRIVNING Koordinatförteckning Punkt x y 1 977,88 967,45 2 1038,42 954,53 3 1043,91 996,39 4 1013,65 1006,57 5 991,00 1016,50 6 986,37 999,15 7 970,75 996,21 rm = rör i mark grn = gammal råsten Nyttillkomna gränser: 3-4-5-6-7-1-2			
Framställd genom Nymätning		Skala 1:1000	Måtklass III
För det tekniska innehållet svarar C A Sandström		Reg karta, lägesangivning Ek 11867:45	Koordinatsystem Lokalt
Beteckningsstandard TFA 4.6B:5			