


Redovisning av inmått byggnad

gällande ärende med diariernr: BoM 2023-002086

Fastighet: SMARA 2:84

NORRTÄLJE KOMMUN

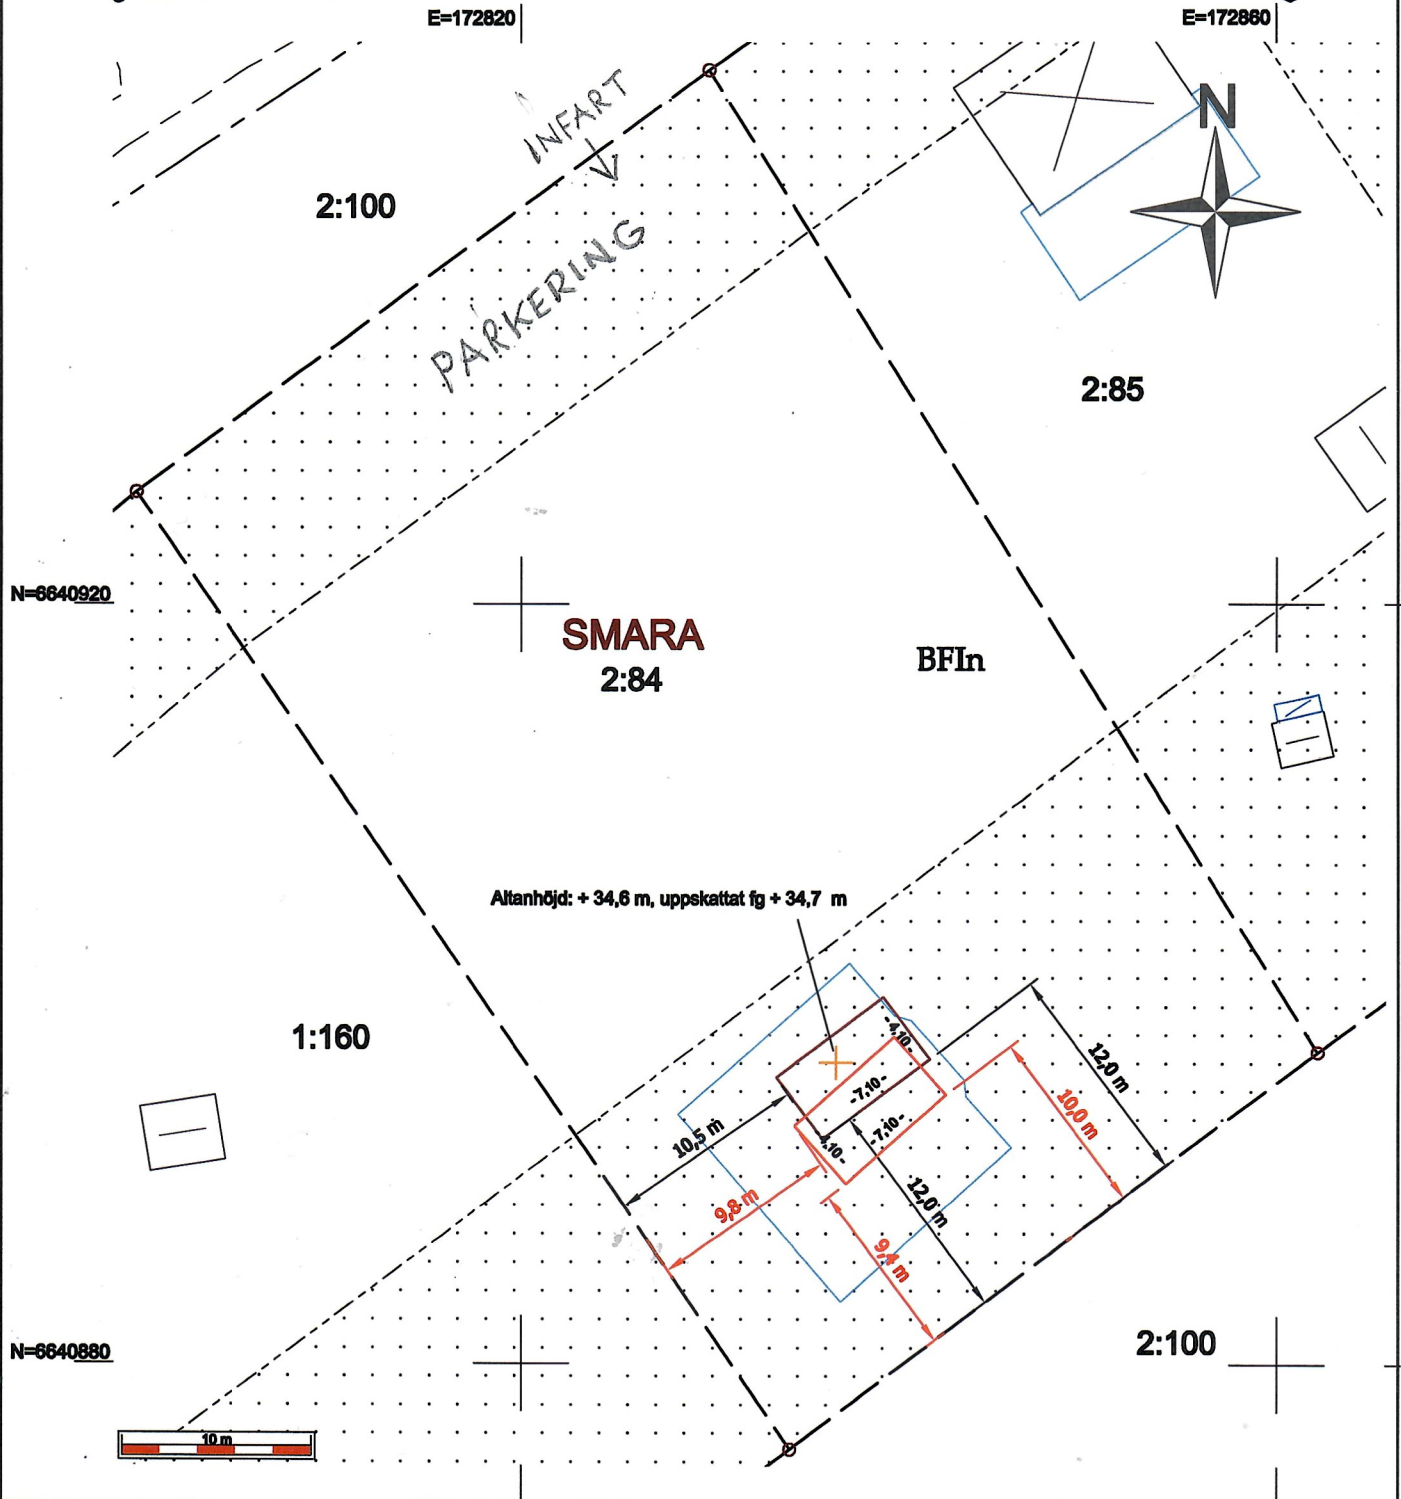

Södra Näsvreten 3

Fasadlinje på fritidshus

inmått 23-08-01, ZAAH

Området omfattas av byggnadsplan, akt 01-EDS-662

PAPPERFORMAT:
A4

SKALA:
1:400

Teckenförklaring

- TÄLJE** Traktnamn
- 3:9** Fastighetsbeteckning
- Fastighetsgräns
- Traktgräns
- Gränspunkt
- Byggnad
- - - Väg
- Placering enligt bygglovsbeslut
- Inmått placering
- Altan

Ritningsdatum: 2023-08-02

Namn: Zacharias Ahlvik
Mätningssingenjör

Koordinatsystem:
i plan: SWEREF 99 18 00
i höjd: RH 2000