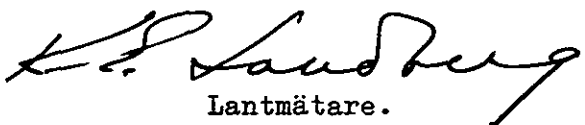


Avstyckning från fastigheten		KARTA	Dnr	1128/65	B:2	Uppr år	1966
N O R R B Y G G E B Y 1 2 7		 Lantmätare.					
Socken Fasterna							
Kommun Sjöhundra	Län Stockholms						

Skala 1:1000 0 20 30 40 50 meter

B e s k r i v n i n g.

Från Norrbyggeby 1²⁷ avstyckat område:

- C 3 avrösn.jord 0,0356 hektar
- 4 åker 0,2724 "
- 5 avrösn.jord 0,2043 "

Summa 0,5123 hektar

N:r

Koordinatförteckning.

Pkt.nr	x	y
gp. 1 rg	442,05	588,33
2 rg	394,13	507,49
3 rg	444,04	480,40
7 rg	488,07	560,96

Med ägolotten följer rätt att för utfart nyttja angränsande samfällda väg till allmänna vägen.


Stamfastigheten äger rätt att för vägändamål nyttja ett fem meter brett område inom ägolotten litt. C utefter gränserna 1 rg - 2 rg - 3 rg. Då stamfastigheten sammanlagts med Norrbyggeby 1³², skall detta servitut upphöra att gälla.

Vid avstyckning av Norrbyggeby 1³⁷ och 1³⁸ tillkommet fristående koordinatsystem.

Nyttillkommen gräns: 1rg - 7rg.

x.500

Stamfastig-

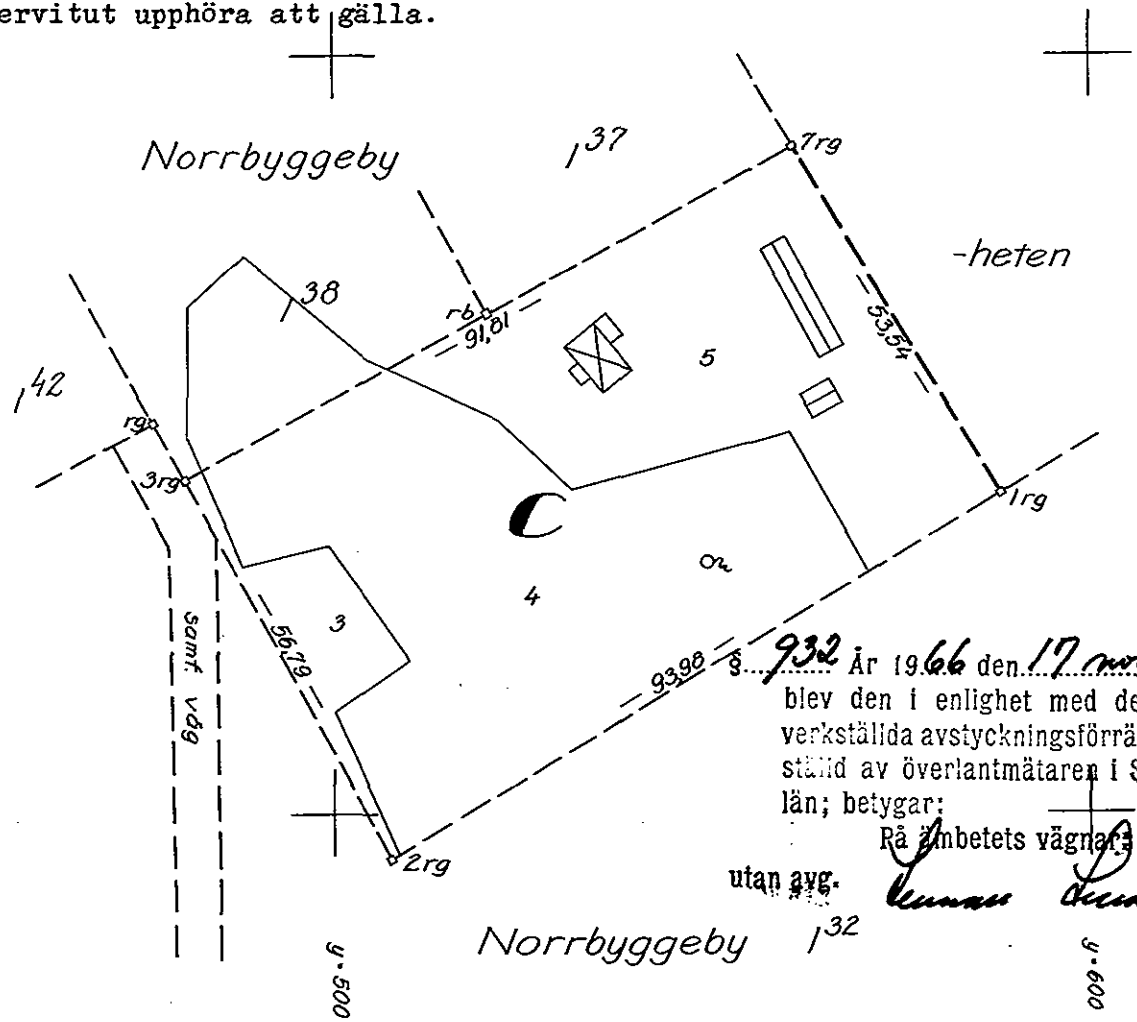

x.400

932 År 1966 den 17 november blev den i enlighet med denna karta verkställda avstyckningsförrättning fastställd av överlantmätaren i Stockholms län; betygar:

Rå ämbetets vägnar:

utan avg.

Norrbyggeby 1³²

Ek. 438.

Signum

Arkivnr m m

418

Mätning	Koordinat	Areolher	Kartering	Ritning
				