




Nitton 3 med kvist

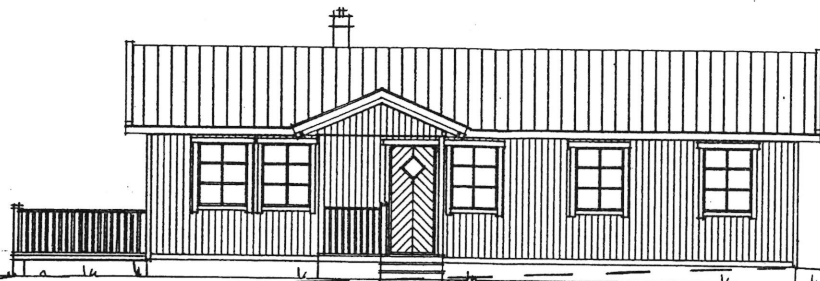


FASAD MOT SYDÖST

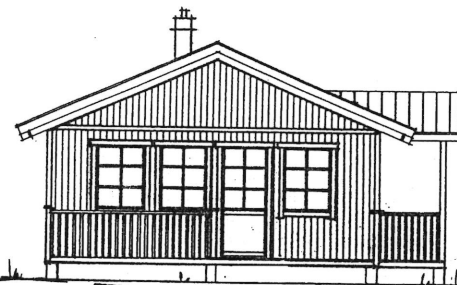




FASAD MOT SYDVÄST

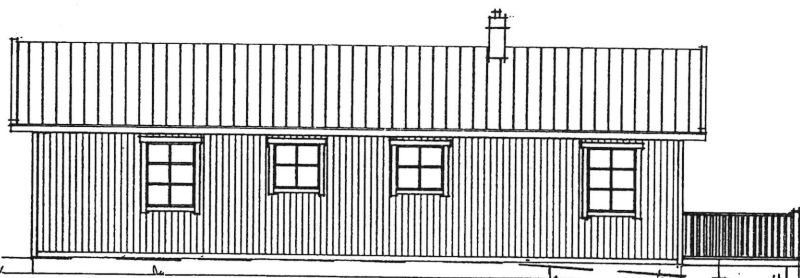

FASAD MOT NORDVÄST

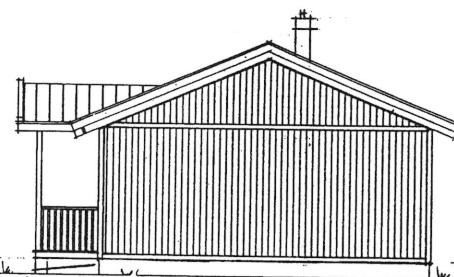

FASAD MOT NORDÖST

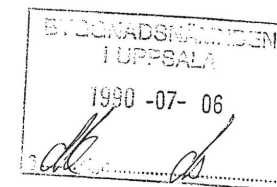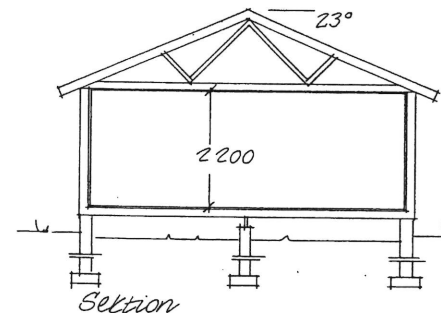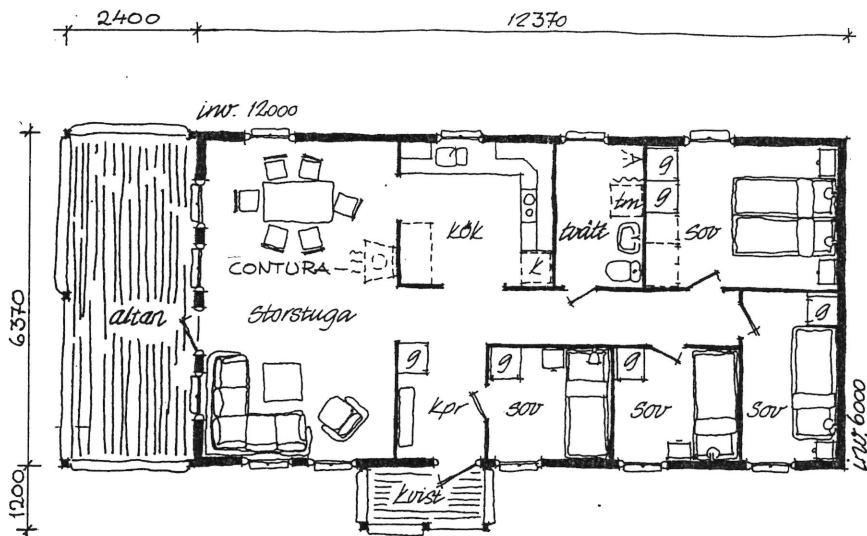

SkidstaHus AB

870 32 ULLANGER
Tel. 0613-104 60

RITAD AV KONSTR AV GRANSKAD AV

ULLANGER 1990-04-06 / G. Lundgren

REV ANT REVIDERINGEN AVSER SIGN DATUM

FÖRSLAG TILL NYBYGGNAD
AV FRITIDSHUS Å FAST.
BURVIK 2:62
UPPSALA KOMMUN
SKIDSTA HUS AB

OBJEKT NR RITNINGNUMMER SKALA 1:100