

247033

OBS!

UPPMÄTNINGSBÄRNING!


Byggnadslov beviljat i enlighet med
länstyrelsens beslut den 9.6.1971
betr. delegation av byggnadsnäm-
dens beslutanderätt

Datum 80/20V. 18/12/77

NORRTÄLJE BYGGNADSNÄMND

Byggnadsnämndens
Skrivare

Fasad mot söder

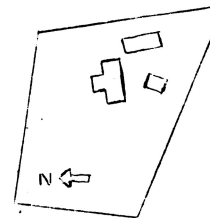

Situationsplan
Skala 1:1000

NORRTÄLJE KOMMUN
Byggnadsnämnden
1980-11-06/101
DIARIUM DIARIPLANTEKNING
80/20V. 086.031



Fasad mot norr

5490

Fasad mot öster

8084




Fasad mot väster

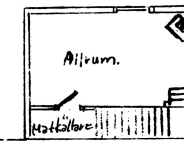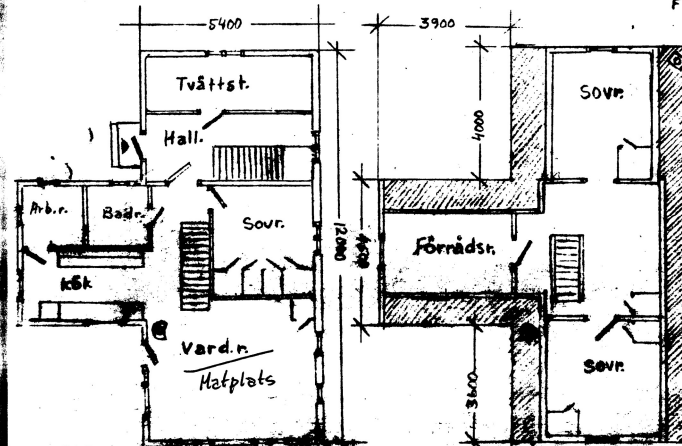

Källarplan

Rimbo 80-10-25
utförd p.k.
Boestadshus Finnby
1:22 Rimbo före
ombyggnad
Skala 1:100


200557

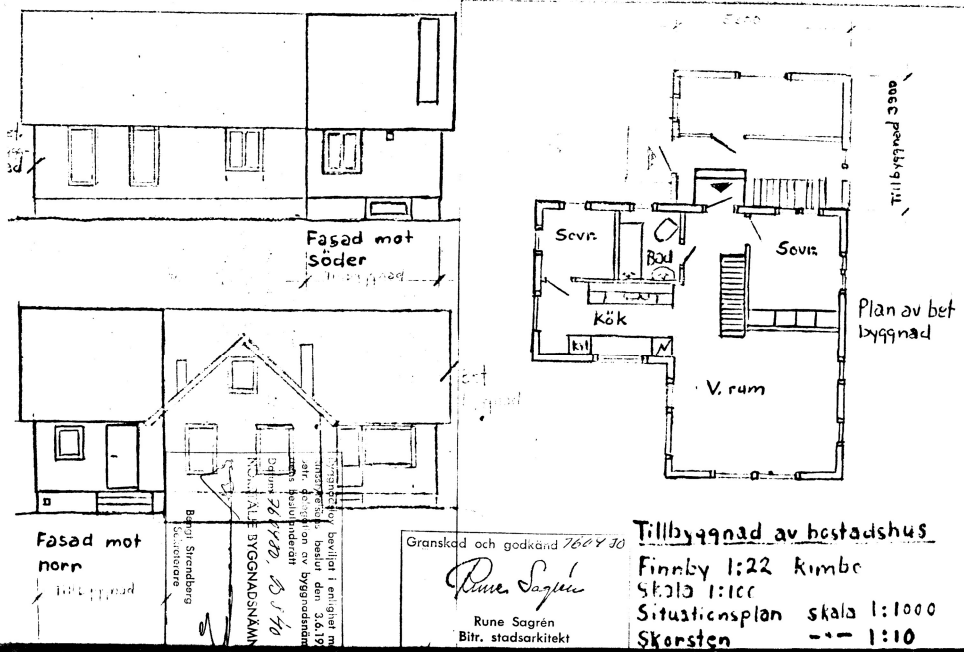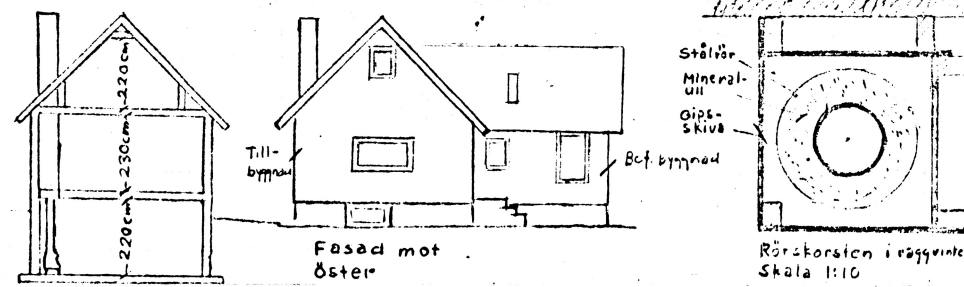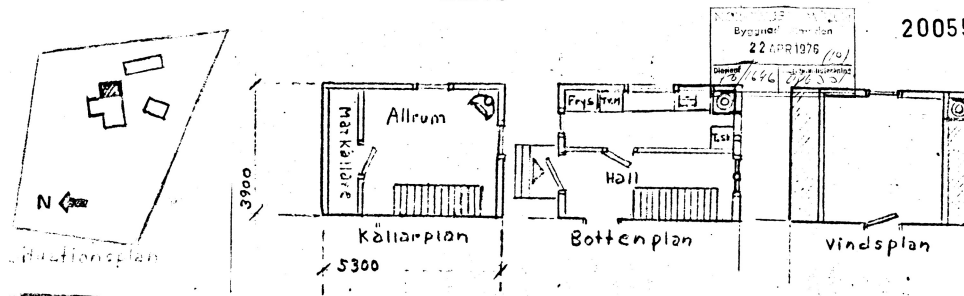

Granskad och godkänd 760430
Rune Sagren
 Rune Sagren
 Bitr. stadsarkitekt

Tillbyggnad av bostadshus
 Finnby 1:22 Klmbe
 Skala 1:100
 Situationsplan skala 1:1000
 Skorsten 1:10



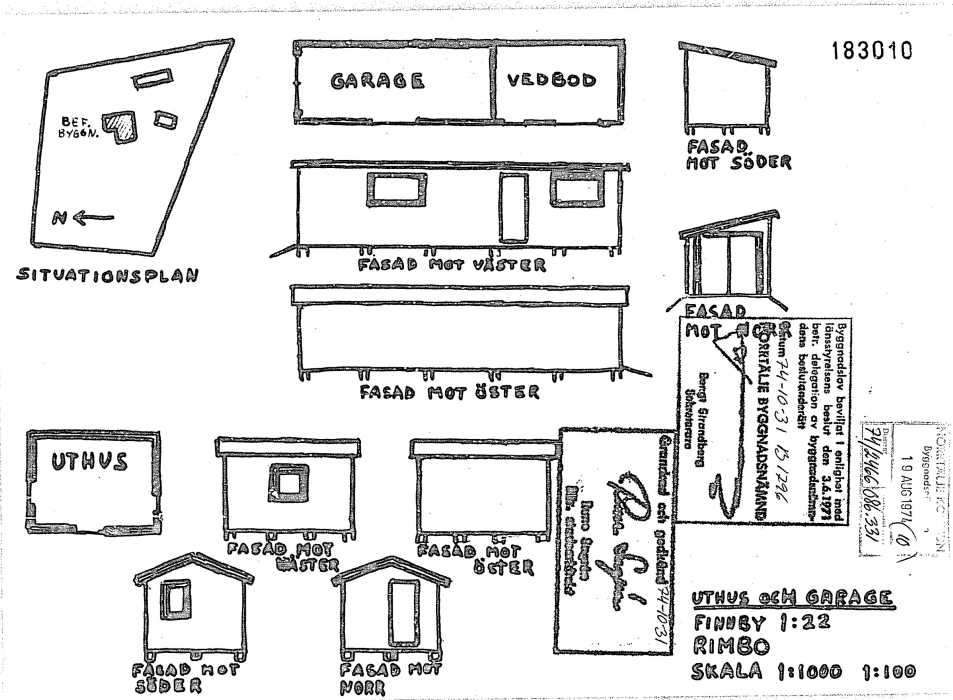

0 1 2 3 4 5 6 7 8 9 10 11 12 13 14 15 16 17 18 19 20 21 22 23 24 25 26 27 28 29 30 31 32 33 34 35 36 37 38 39 40 41 42 43 44 45 46 47 48 49 50

FÖRMINSKNINGSGRAD