


Planlösning

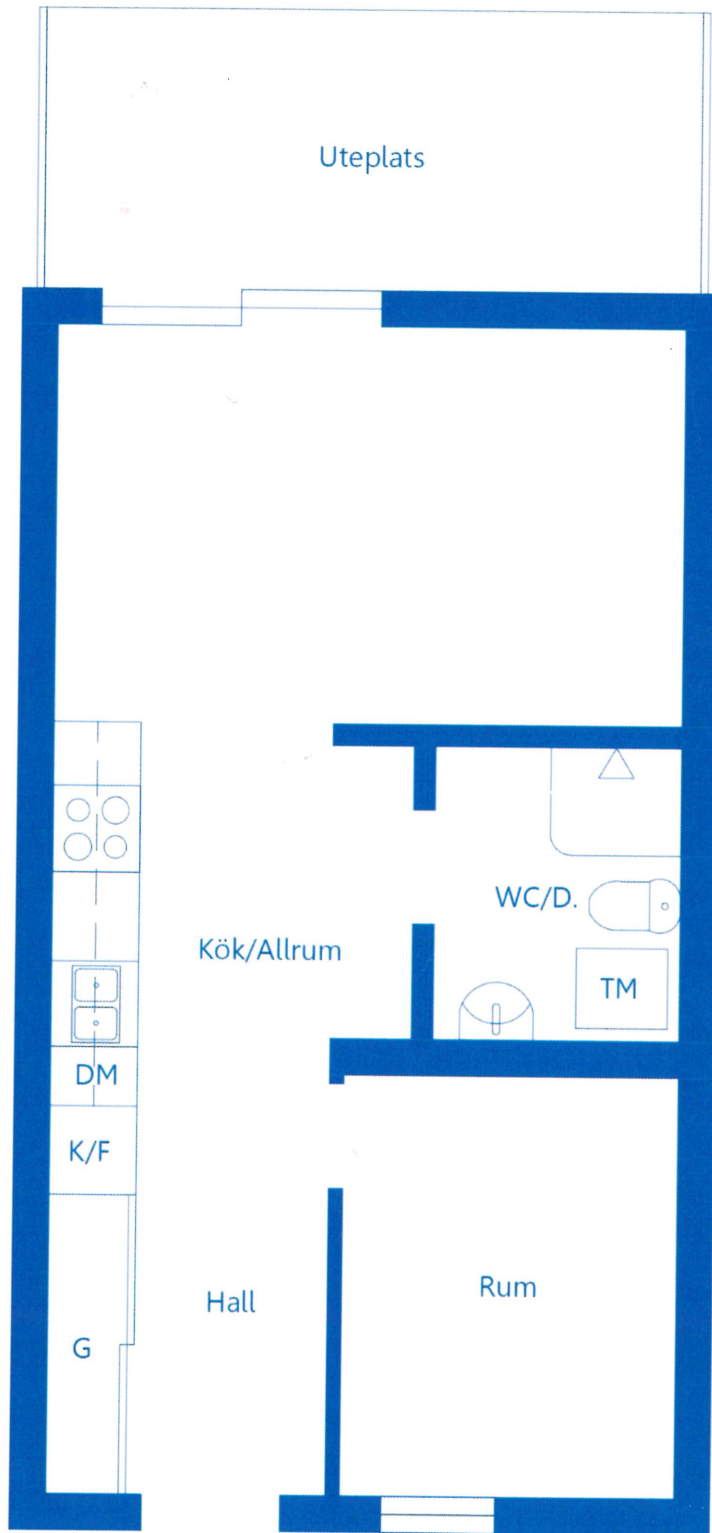

*Viss avvikelse kan förekomma.
Skala och mått kan avvika från verkligheten.*