


Plan 2

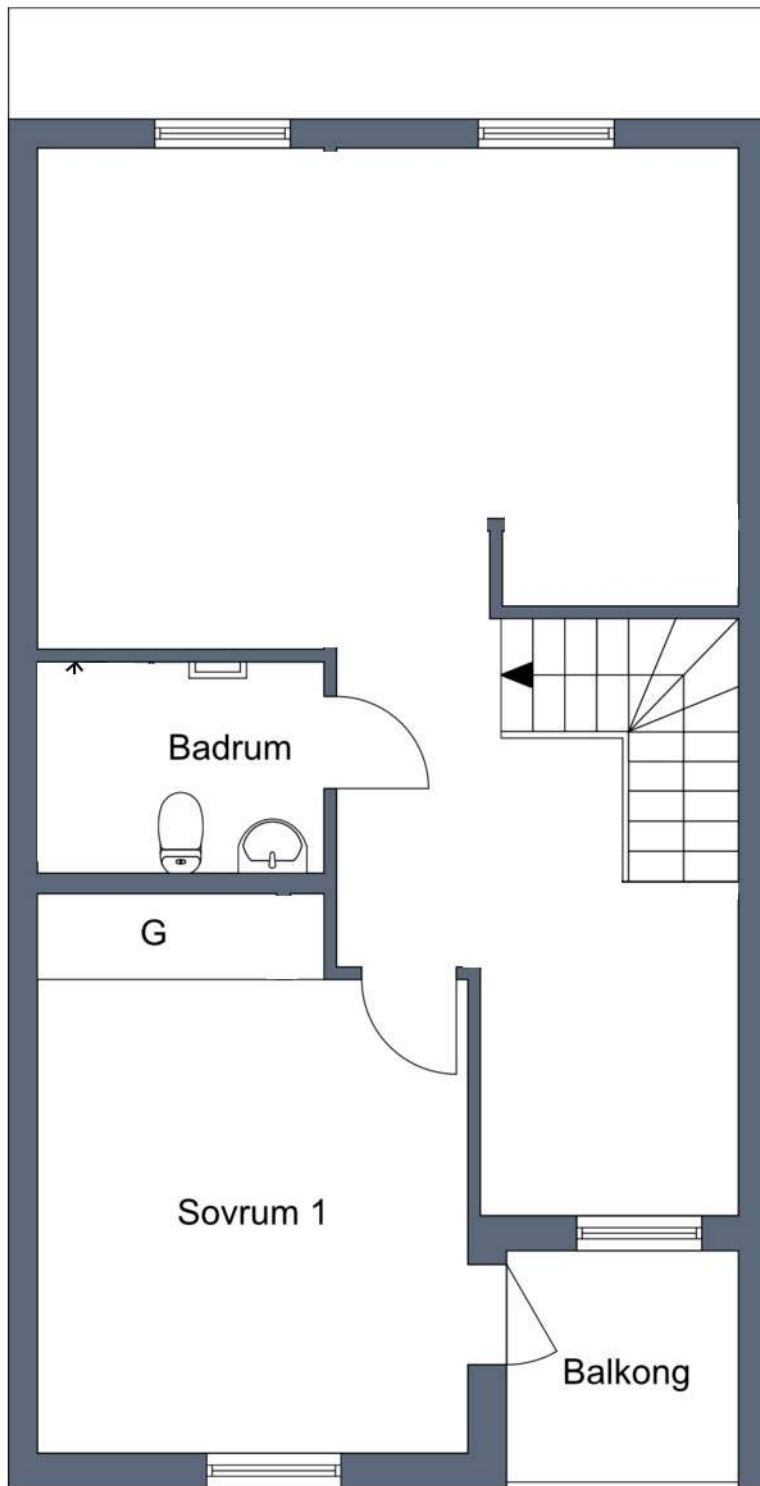

Viss avvikelse kan förekomma. Skala och mått kan avvika från verkligheten.

GESON MÄKLARE

