

Ärende
Avstyckning från Knutby-Åsby 11:1

Förrättningslantmätare

Fredrika Blom

Fastighetsrättslig beskrivning, aktbilaga BE

Teknisk beskrivning, aktbilaga TBE

Lantmätariingenjör

Jonas Enander


Registreringsbevis

Förrättningen är registrerad den

2012-07-13

För Lantmäterimyndigheten

Eva Landqvist.

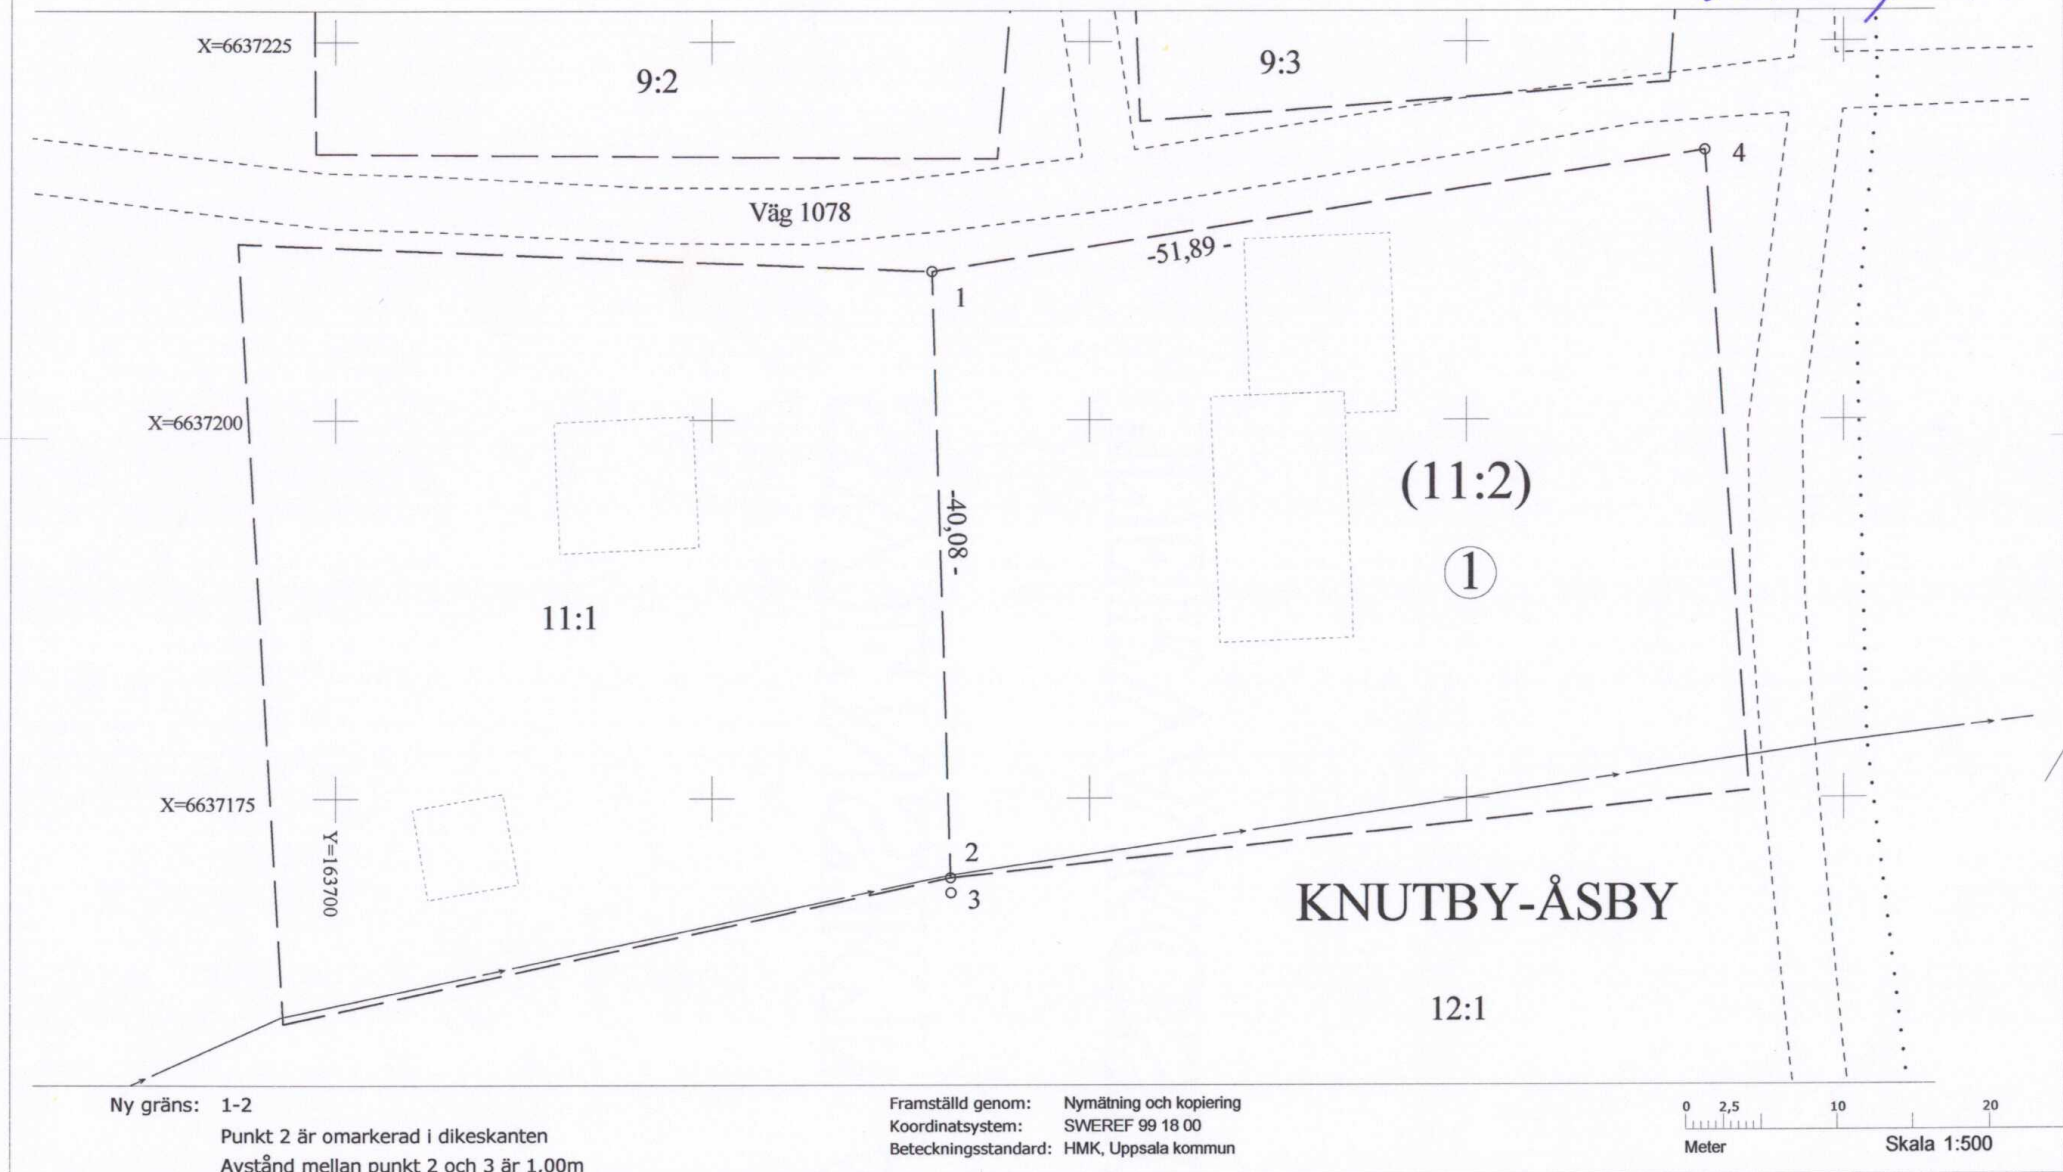

0380-2012/108