

LÄGENHETSTYP G.

Kv SOLROSEN, HELSINGBORG.

Boarea: 62 m² RoK: 2 Våning: 2, 3, 4, 5, 6, 7, 8

Skala 1:100



Peab reserverar sig för eventuella tryckfel eller ändringar.

Lägenhetsnummer: 1103

1203


1303

1403

1503

1603


1703

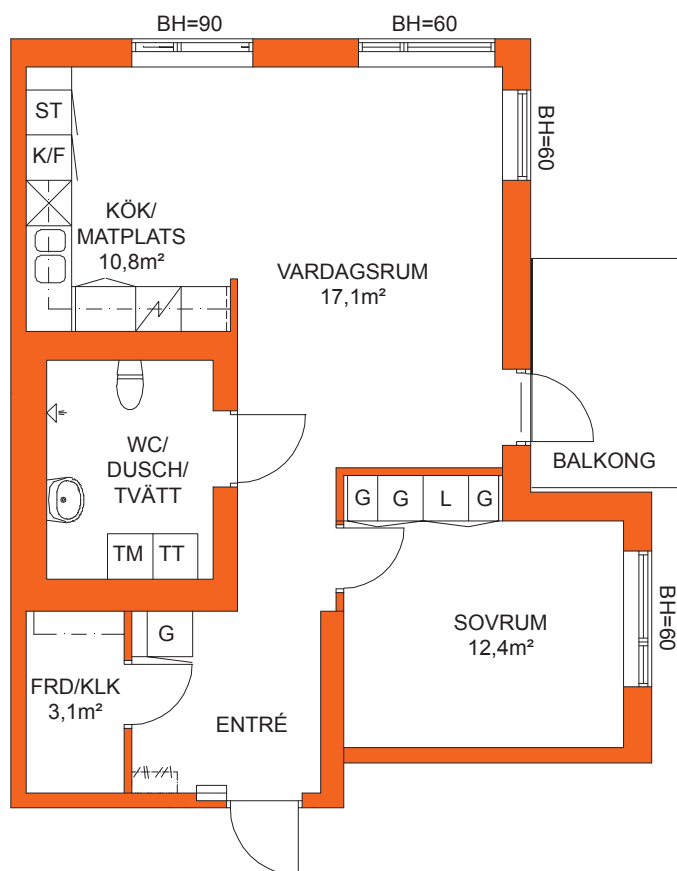

Teckenförklaring interiör:

| | | | |
|-----------|-----------|------------|---------------------|
| K | Kyl | FRD | Förråd |
| F | Frys | KLK | Klädkammare |
| G | Garderob | TM | Tvättmaskin |
| L | Linneskåp | TT | Torktumlare |
| ST | Städskåp | BH | Bröstningshöjd i cm |

Läge i huset:

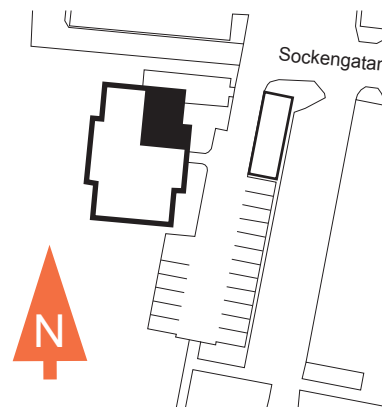

PEAB

peabbostad.se