




# HSB BRF FOTOGRAFEN

4 RoK, 94,5 kvm. LGH 1307, 1407, 1507, 1607, Plan 3-6

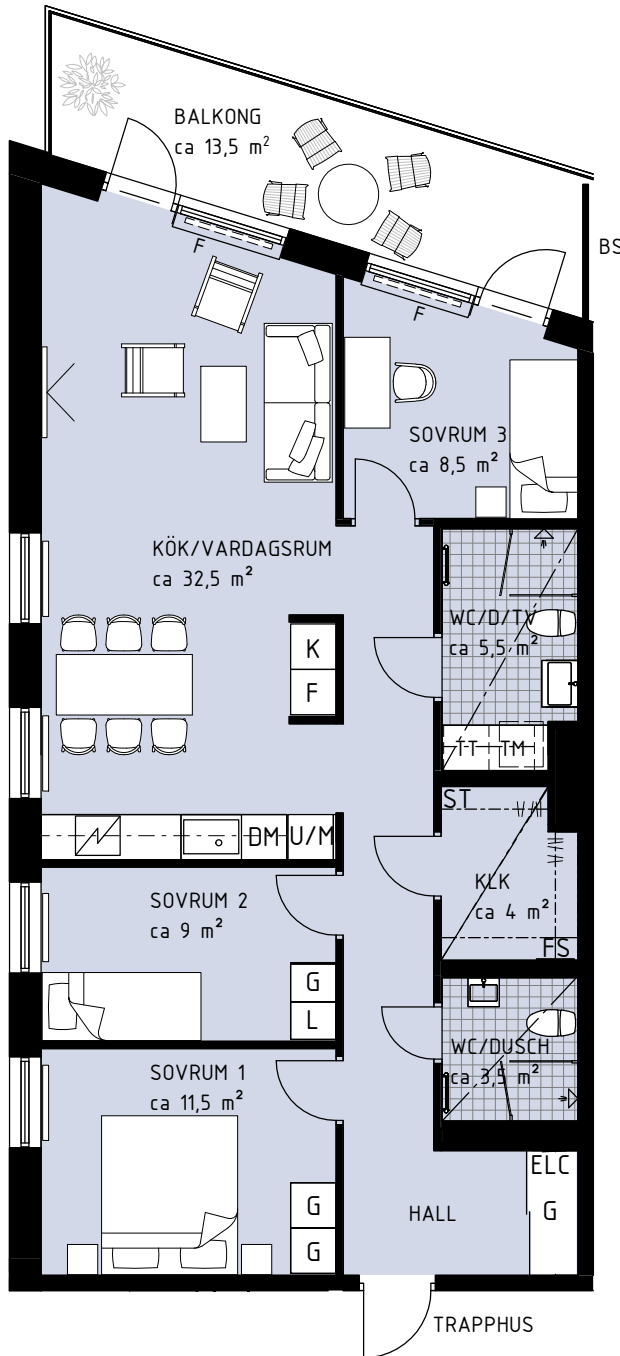

	Kyl-/Frys
	Kylskåp
	Frys
	Tvättmaskin
	Torktumlare
	Kombitvättmaskin
	Skafferi
	Högsåp m. ugn/mikro
	Spishäll och fläkt
	Diskmaskin
	Städskåp
	Garderob
	Högsåp
	Linneskåp
	Handdukstork
	Kommod
	Dusch m. duschvägg
	Golvtående WC-stol
	Klädstång
	Förstärkt vägg för TV
	Skjuddörrsgarderob
	Tacklucka tapptvatten
	Balkongskärm
	Elcentral
	Fördelarskåp värme
	Klinker badrum
	Trall terrass
	Betongplattor terrass
	Lägre rumshöjd
	Radiator
	Radiator under fönsterbänk
	Fast fönster

Orienteringsfigur

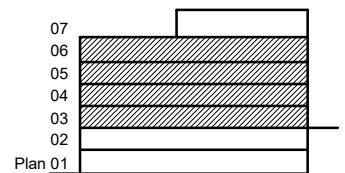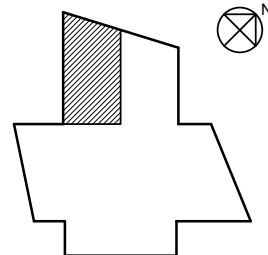

- Stor balkong.
- Öppen planlösning med fönster i två väderstreck.
- Förvaring med skjuddörrar och klädskåp.
- Badrum och separat gäst-WC.
- Generell rumshöjd ca 2,6 m. Klädskåp och badrum ca 2,4 m.

0 1 2 3 4 5 6 7 8 9 10 m

Skala 1:100