

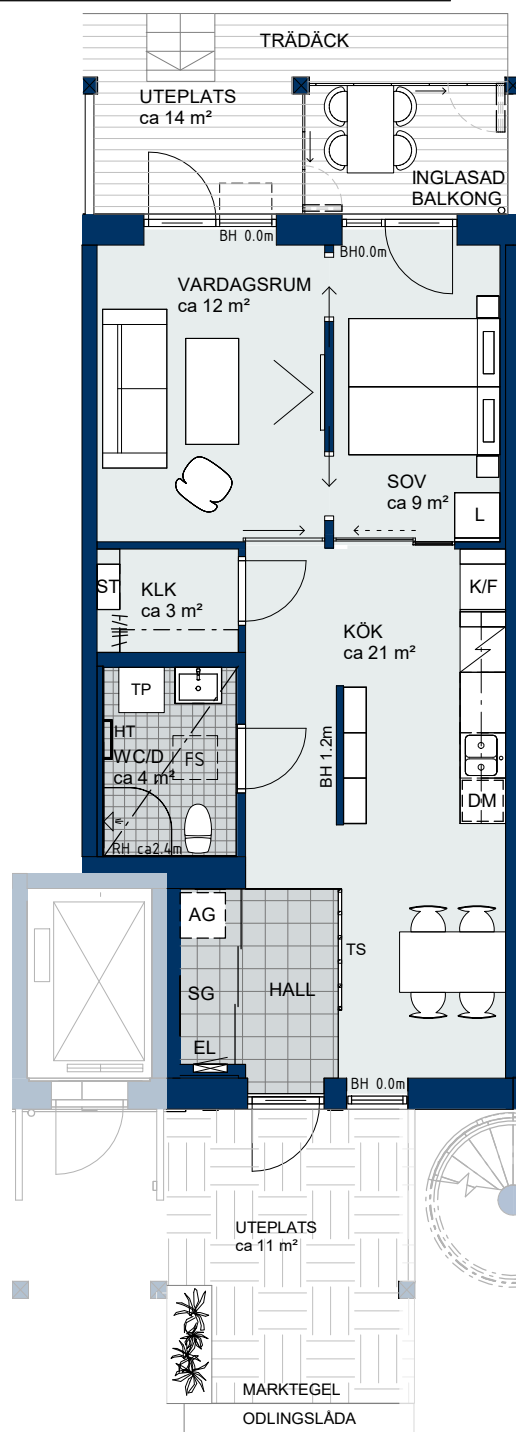


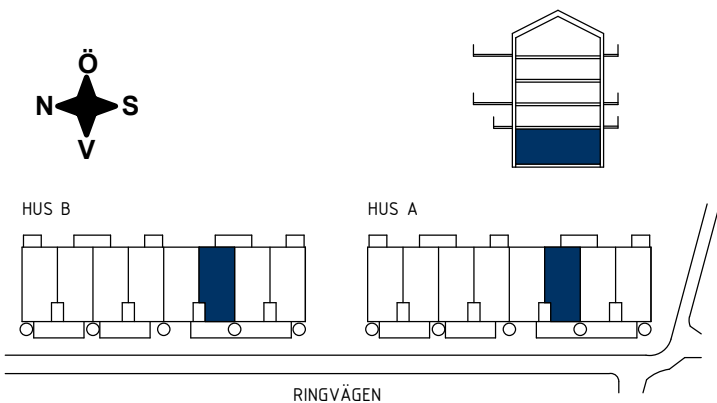

G Garderob	K Kyl	TM Tvättmaskin
L Linneskåp	F Frys	TT Torktumlare
SG Skjutdörrs-garderob	K/F Kyl/Frys	KM Förberedd för Kombitvättmaskin
ST Städsåp	Spishäll och fläktkåpa	TP Tvättpelare
KLK Klädkammare	DM Diskmaskin	FS Fördelarskåp
FRD Förråd	U/M Högskåp med ugn och mikro	Undertak
Plats för badkar	Akustikpanel	Schakt
Inåtgående Kipp-Dreh	Frånvalsvägg	EL Elcentral
	Glasad skjutdörr	HT Handdukstork
	Skjutdörr	AG Ventilationsaggregat
	TS Spalje	

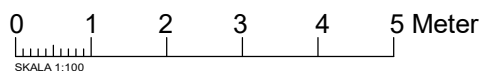

FAKTA

Rumshöjd: Våning 1 ca 2.65m
 Alla rumshöjder är cirkamått.
 Vattenburen golvvärme i hela lägenheten.
 Betonggolv på balkonger och uteplatser där ej annat anges.
 Inbyggd kyl och frys under trappa har inga överskåp.
 Ugn under håll, micro i överskåp i de fall de ej är i högskåp.
 Förberedd för KM i lägenheter i två plan.

OBS! Kvadratmeter i rummen utgör inte hela bostadsytan. Rätt till ändringar förbehålles.
 Övanstående lägenhetsritning går ej att förändra utöver det som redovisas.

white



HSB – där möjligheterna bor