



Denna ritning tillhör Myresjöhus. Den får ej användas av tredje person. Överträdelse beivras.

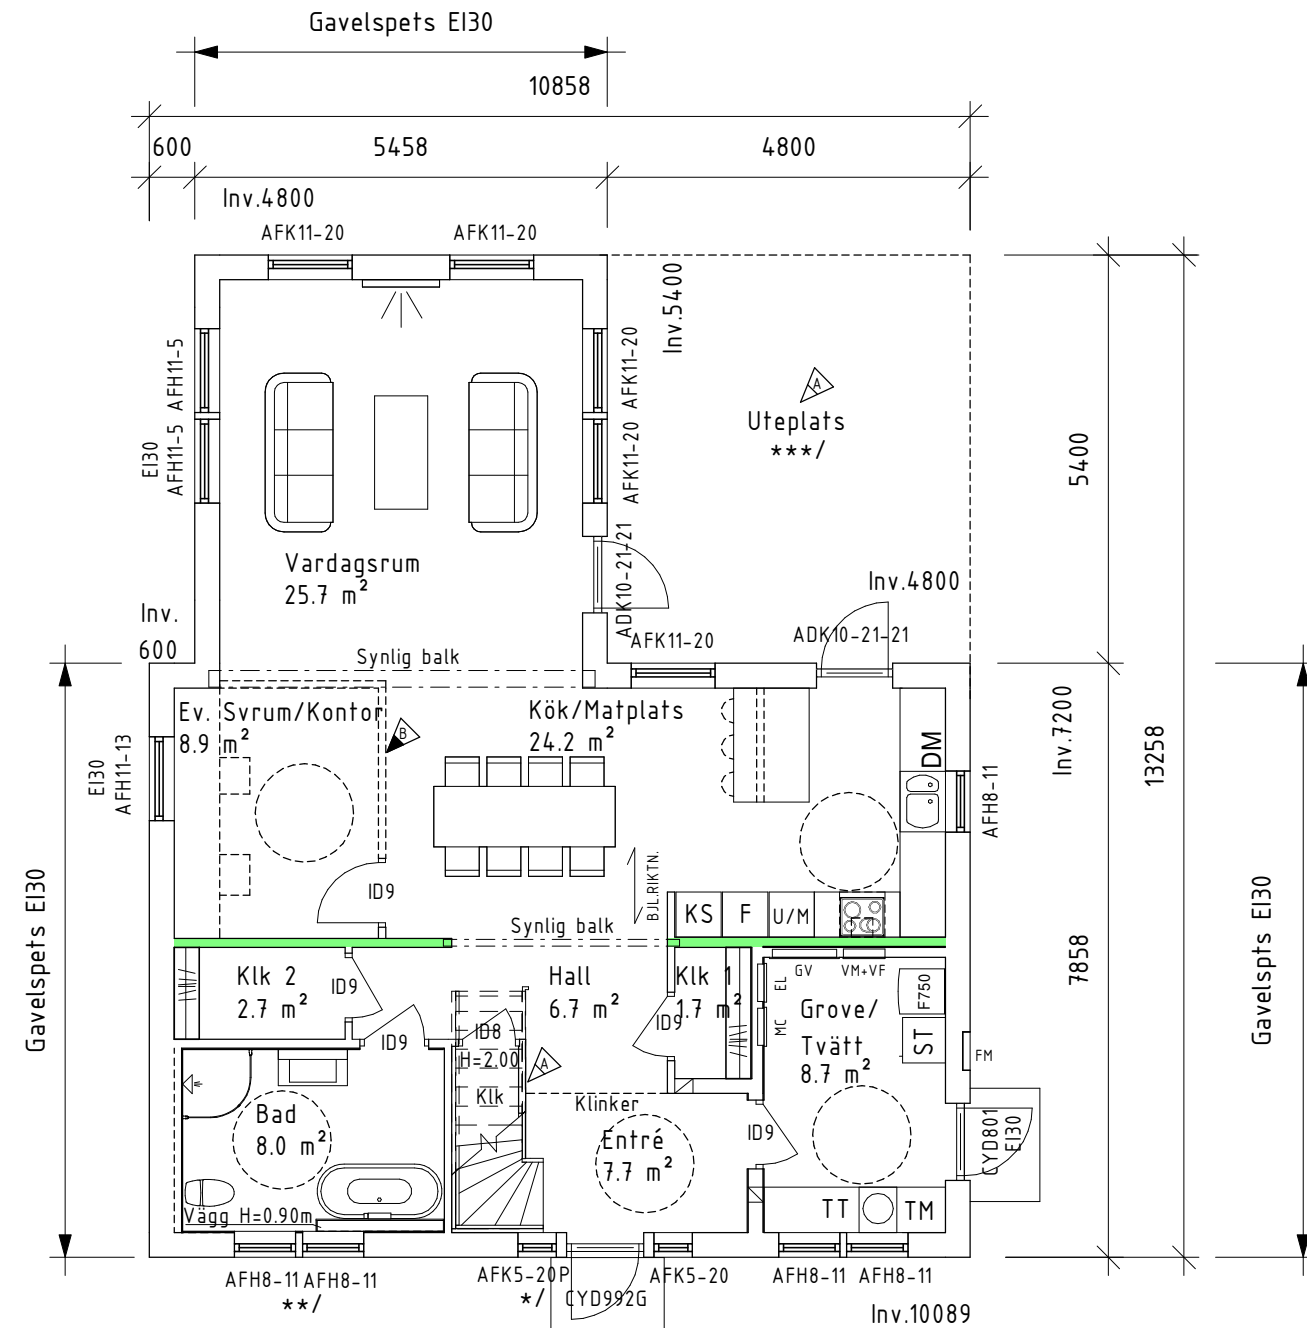

På grund av olika tolkningar av brandskyddskraven hos kommunerna i Sverige kan brandavskiljningen eventuellt ändras/kompletteras efter tekniskt samråd.

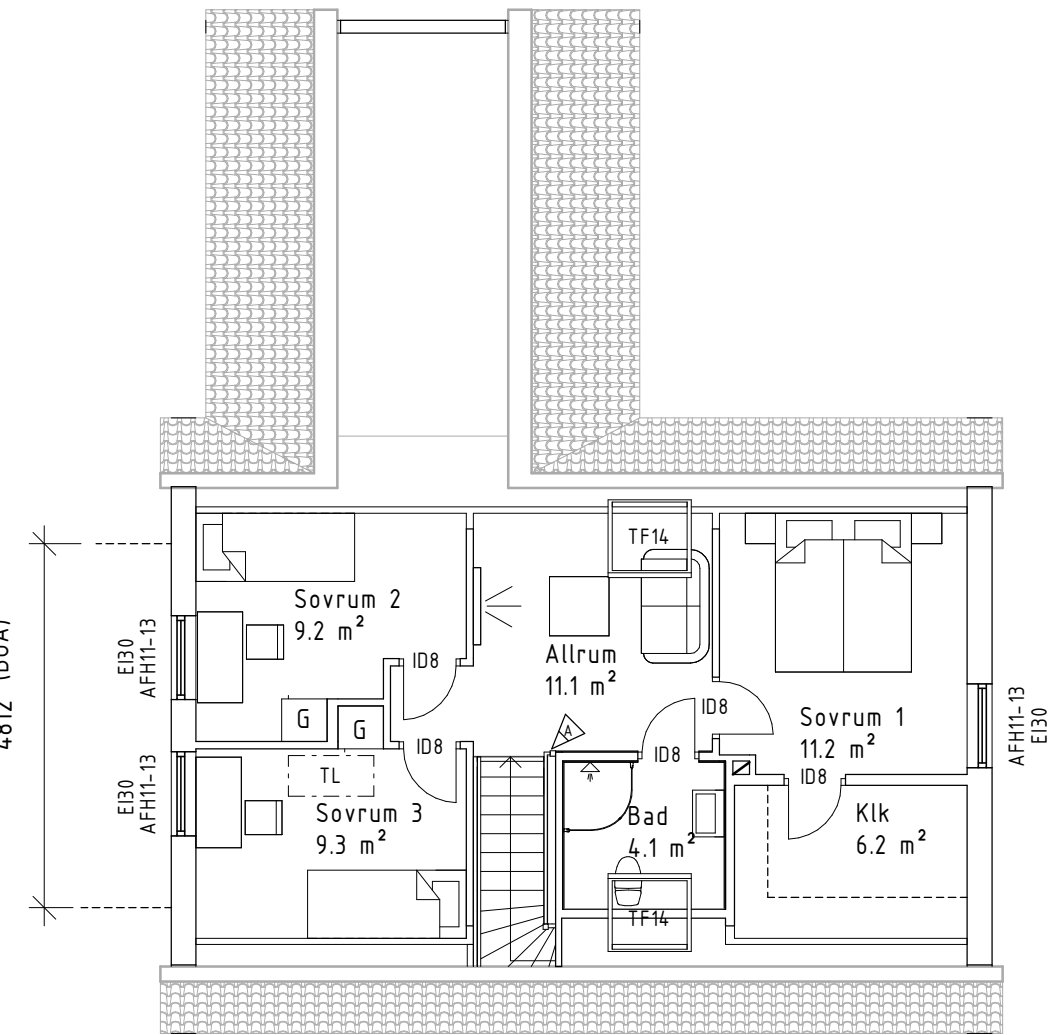

### FVP ENTRÉVÅNING

Mekanisk frånlufts-ventilation. Tilluft via reglerbara tilluftsventiler Fresh TL80DE dbS i yttervägg. Utvunnen energi värmer tappvarmvatten och värmevatten.

Inklädnad för VA och Ventilation kan förekomma.

- \* / Trappvang synlig i fönster
  - \*\* / Fönstret och tätskiktets anslutningar mot fönstret får ej vattenbegjutning. Myresjöhus fransäger sig reklamationer som har sin grund i att fönstret har utsatts för vatten.
  - \*\*\* / Uteplats ingår ej från myresjöhus
- Trapp-plan till entré ingår ej från Myresjöhus
- Placeringen av eventuell invändig taklucka kan ändras på grund av konstruktionslösningar.

Byggnadsarea (BYA)	
Plan 1	BYA 114.8 m <sup>2</sup>
Golvyta (Atemp)	
Plan 2	Atemp 67.8 m <sup>2</sup>
Boarea (BOA)	
Plan 1	BOA 99.4 m <sup>2</sup>
Plan 2	BOA 49.1 m <sup>2</sup>
Bruttoarea (BTA)	
Plan 1	BTA 114.8 m <sup>2</sup>
Plan 2	BTA 52.2 m <sup>2</sup>



BBR29 (BFS2011:6-BFS2020:4)

### BYGGLOVSHANDLING



574 85 VETLANDA  
TEL. 010-434 10 00

RITAD / KONSTR AV EFN	AVTALS NR 110332-01
DATUM 2022-04-12	SKALA 1 : 100

B	VÄGG FLYTTAD	220705	EFN
A	UTEPLATS, VÄGG VID TRAPPA	220623	EFN
BET	ÄNDRINGEN AVSER	DATUM	SIGN

OBOS BOSTADSUTVECKLING AB	
PLANER	
NYBYGGNAD Å FAST. SKEGRIE 47:5	
TRELLEBORGS KOMMUN	
HUSTYP D-SPECIAL	RITINGSNR 01

S:\Avtal 2022\110332-01\Huvudritning-Grundritning-Huvudritning - Grundritning\110332-01.rvt 2022-07-05 11:38:04

Byggsystem kontrollerat av Certifikat 0144/02 med undantag för följande byggdelar:


För information om vad detta innebär, se teknisk typbeskrivning

Leveransbeskrivning: LB222i  
Uppvärmning: FVP  
E vån: Golvvärme  
Ö vån: Vattenradiatorer  
Ventilation: FVP

- Trä
- Fasadsten
- Murblock
- Betong
- Bärande vägg
- Bärande stolpe
- Spalje
- Barriär/Räcke
- Balk
- AFK = Ej öppningsbart fönster
- RÅ = Cotswold/Etsat

Denna ritning tillhör Myresjöhus. Den får ej användas av tredje person. Överträdelse beivras.

Material och Kulörbeskrivning	
Tak:	Tegelröda pannor
Fasad:	Vit puts
Plåtar:	Silverfärgade
Dörrar:	Ljusgrå trä
Fönster:	Ljusgrå aluminium

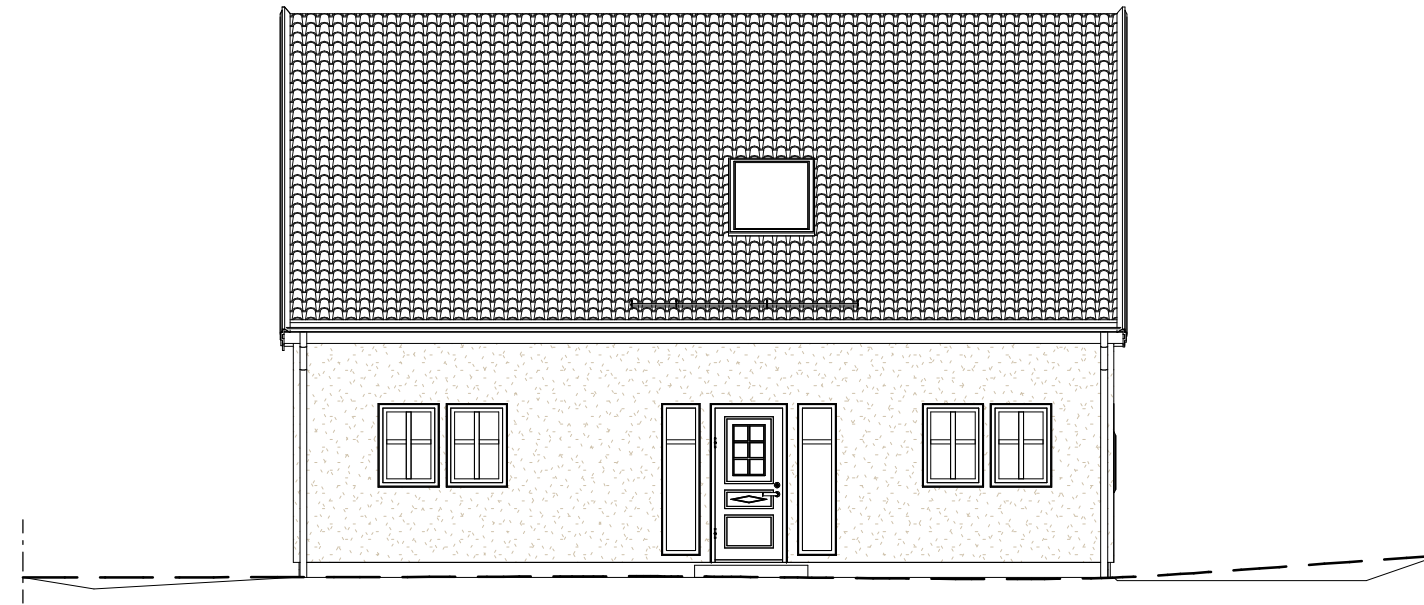

FASAD MOT NORR



FASAD MOT VÄSTER

Ev. stödmur (trappa & räcke) & markanpassning ingår ej i Myresjöhus åtagande

Fasadbeklädnad
PUTS STO VENTEC

TOMTGRÄNS	BEFINTLIG MARK
	-----
	FÖRESLAGEN MARK
	-----
	GATA
	=====



BBR29 (BFS2011:6-BFS2020:4)

BYGGLOVSHANDLING



574 85 VETLANDA  
TEL. 010-434 10 00

RITAD / KONSTR AV  
EFN

AVTALSNR  
110332-01

DATUM  
2022-04-12


SKALA  
1 : 100

B	KULÖRBESKRIVNING	220705	EFN
BET	ÄNDRINGEN AVSER	DATUM	SIGN

OBOS BOSTADSUTVECKLING AB	
FASADER	
NYBYGGNAD Å FAST. SKEGRIE 47:5	
TRELLEBORGS KOMMUN	
HUSTYP D-SPECIAL	RITINGSNR 02

Denna ritning tillhör Myresjöhus. Den får ej användas av tredje person. Överträdelse beivras.

Material och Kulörbeskrivning	
Tak:	Tegelröda pannor
Fasad:	Vit puts
Plåtar:	Silverfärgade
Dörrar:	Ljusgrå trä
Fönster:	Ljusgrå aluminium

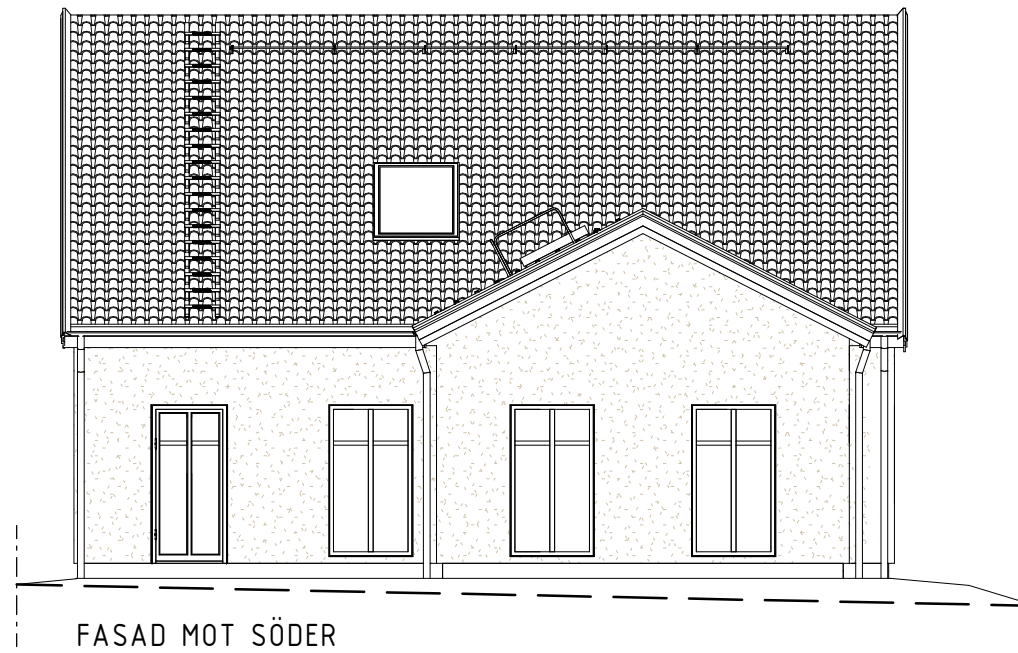

Ev. stödmur (trappa & räcke) & markanpassning ingår ej i Myresjöhus åtagande

TOMTGRÄNS	BEFINTLIG MARK
---	---
	FÖRESLAGEN MARK
	---
	GATA
	---

Fasadbeklädnad
PUTS STO VENTEC



BBR29 (BFS2011:6-BFS2020:4)

BYGGLOVSHANDLING



574 85 VETLANDA  
TEL. 010-434 10 00

RITAD / KONSTR AV  
EFN

AVTALSNR  
110332-01


DATUM  
2022-04-12

SKALA  
1 : 100

B	KULÖRBESKRIVNING	220705	EFN
BET	ÄNDRINGEN AVSER	DATUM	SIGN

OBOS BOSTADSUTVECKLING AB	
FASADER	
NYBYGGNAD Å FAST. SKEGRIE 47:5	
TRELLEBORGS KOMMUN	
HUSTYP D-SPECIAL	RITINGSNR 03

Denna ritning tillhör Myresjöhus. Den får ej användas av tredje person. Överträdelse beivras.

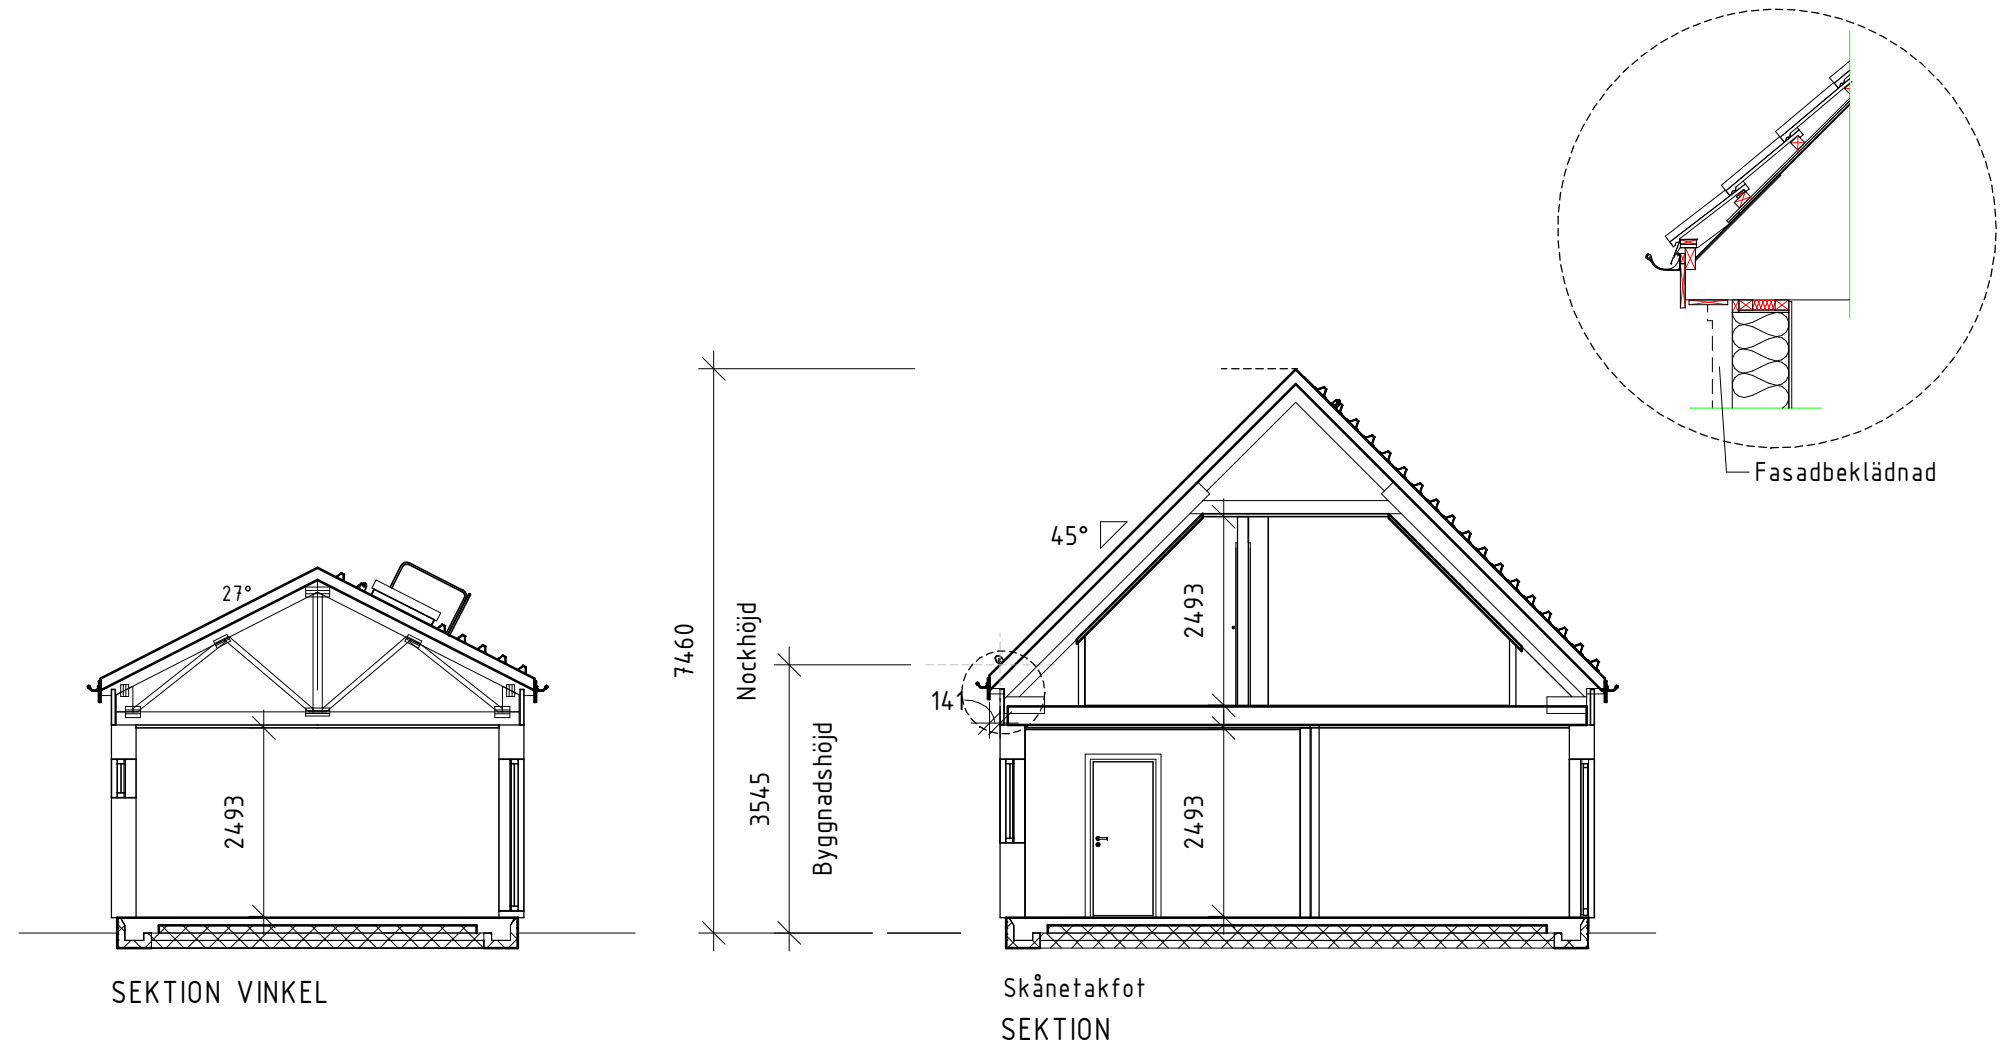

Vindstabiliteten påverkas av terrängtyp och husets utformning vilket kan komma att påverka byggnadens konstruktion.



BBR29 (BFS2011:6-BFS2020:4)

BYGGLOVSHANDLING

BET		ÄNDRINGEN AVSER		DATUM	SIGN
<p>574 85 VETLANDA TEL. 010-434 10 00</p>		OBOS BOSTADSUTVECKLING AB			
		SEKTIONER			
RITAD / KONSTR AV EFN		AVTALSNR 110332-01		NYBYGGNAD Å FAST. SKEGRIE 47:5	
DATUM 2022-04-12		SKALA 1 : 100		TRELLEBORGS KOMMUN	
		HUSTYP D-SPECIAL		RITNINGSNR 04	