

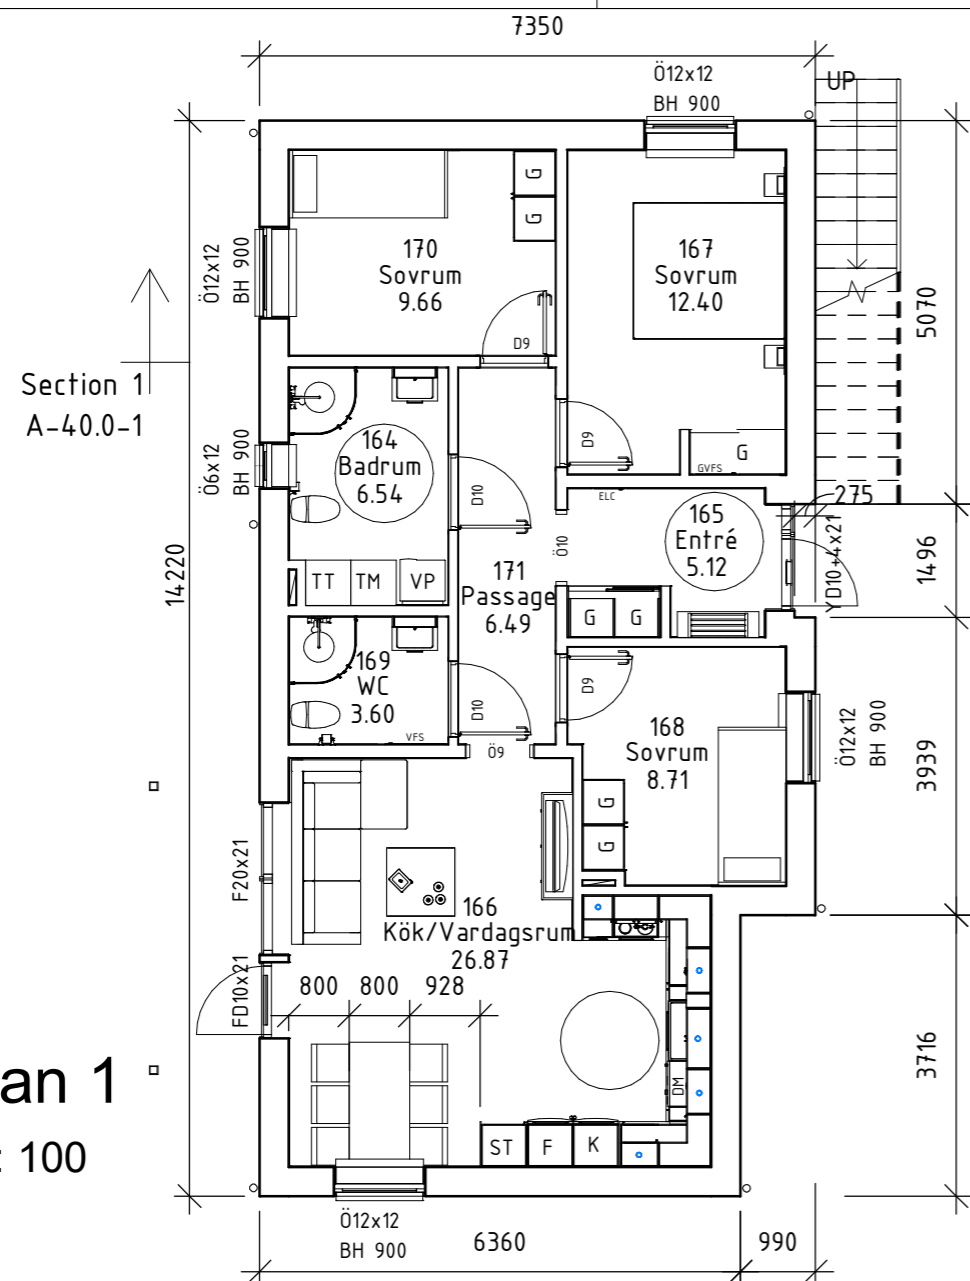


**1** Plan 1  
1 : 100

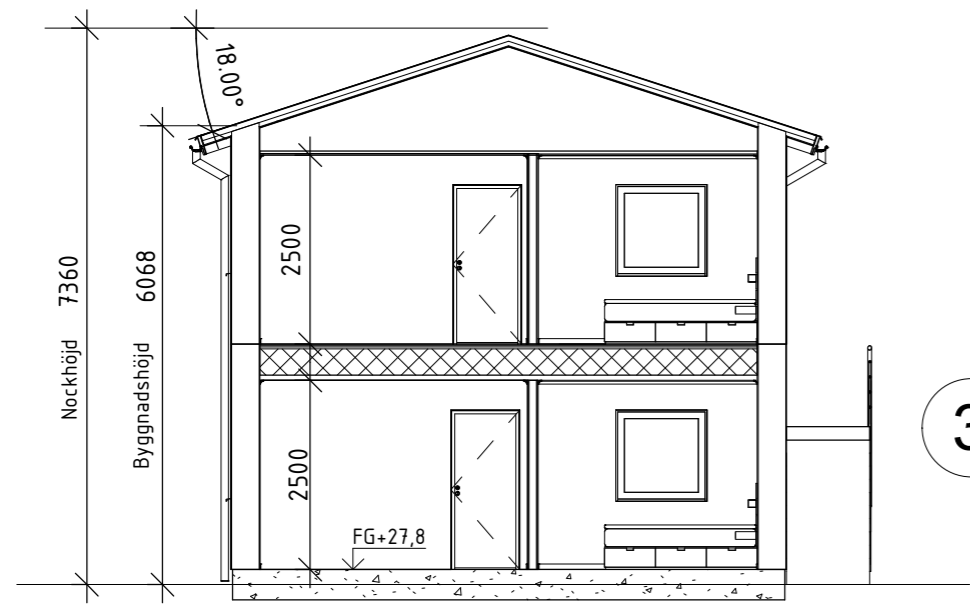

Byggyta: 102,5 m<sup>2</sup>  
 Boyta plan 1: 84,1 m<sup>2</sup>  
 Boyta plan 2: 84,1 m<sup>2</sup>

**2** Plan 2  
1 : 100

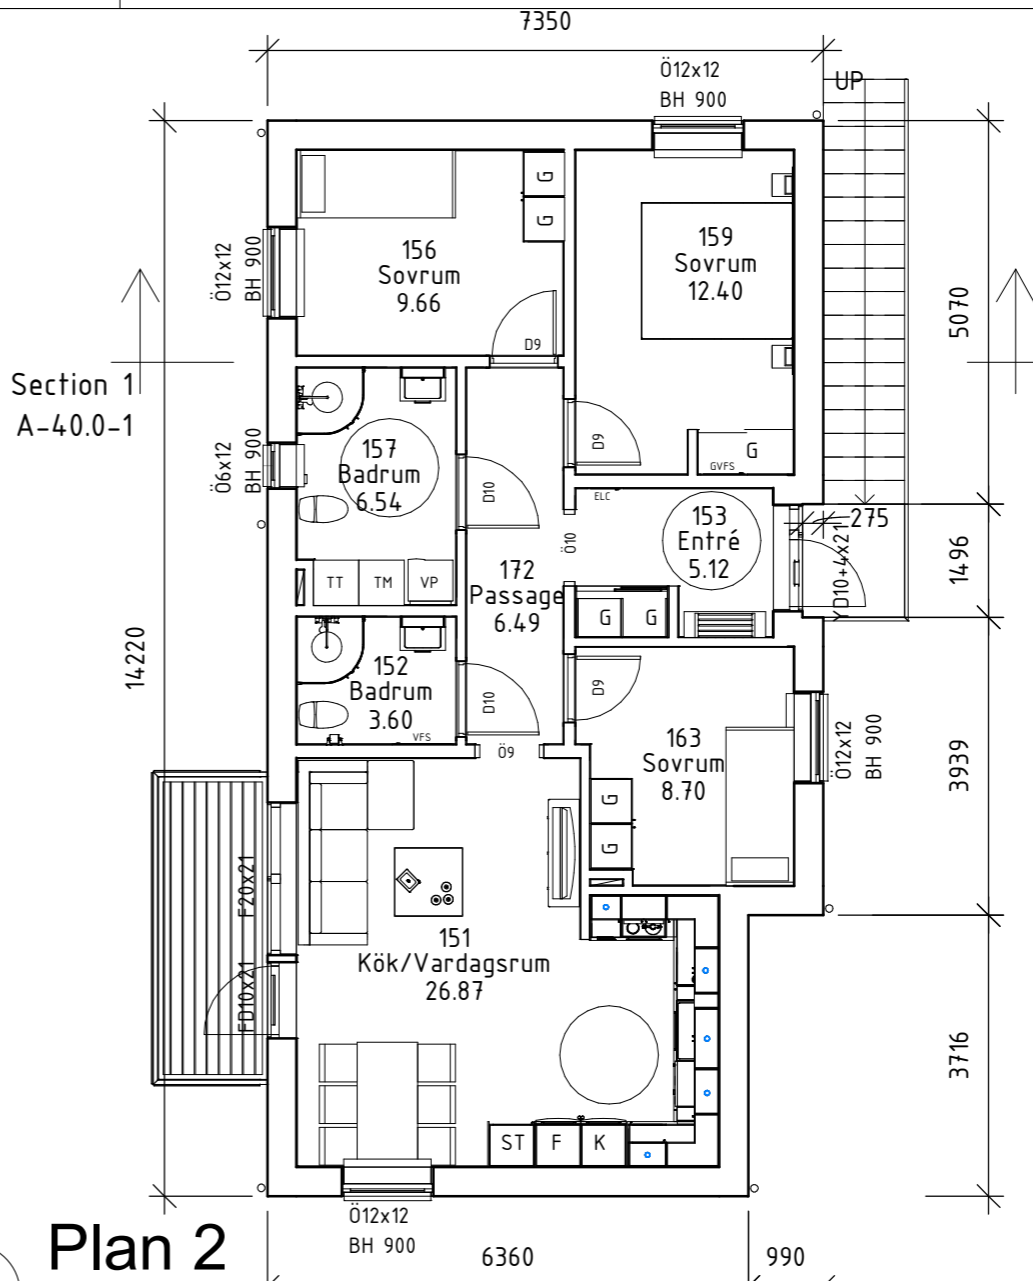

**3** Section 1  
1 : 100



- 200623 Rev. G - Ändrat lägenheterna efter kommentarer
- 200609 Rev. F - Ändrat lägenheterna efter kommentarer
- 200608 Rev. E - Ändrat lägenheterna efter kommentarer
- 200605 Rev. D - Ändrat lägenheterna
- 200513 Rev. C - Justerat planerna efter tillgängligheten
- 200430 Rev. B - Lagt till ett schakt
- 200428 Rev. A - Justerat planerna efter tillgängligheten

BET	ANT	ÄNDRINGEN AVSER	DATUM	SIGN
<p><b>Bygglovshandling</b></p> <p><b>Furan 12</b>                      Nybyggnation Parhus                      JCB Fastigheer                      Planer och sektion</p>				
<p>RITAD/KONSTR AV <b>JE</b></p>		<p>HANDLÄGGARE</p>		<p>UPPDRAKS.NR</p>
<p>ORT/DATUM <b>20/03/25</b></p>		<p>ANSVARIG</p>		<p>KOD/TYP/POS</p>
<p>SKALA 1:100</p>			<p>RITNINGNUMMER <b>A-40.0-1</b></p>	<p>ÄNDR BET <b>G</b></p>