


Antaget av kommunalfullmäktige den 20.nov.1962

betygas: *Lilla Lövsåsa*

Förslag till ändring av byggnadsplan för
 SKUMMESLÖVSSTRAND
 avseende Skummeslöv 3³⁵ m.fl. fastigheter
 i Skummeslövs socken, Karups kommun,
 Hallands län.
 Halmstad i juli 1962.

Helge Danner
 Helge Danner
 arkitekt

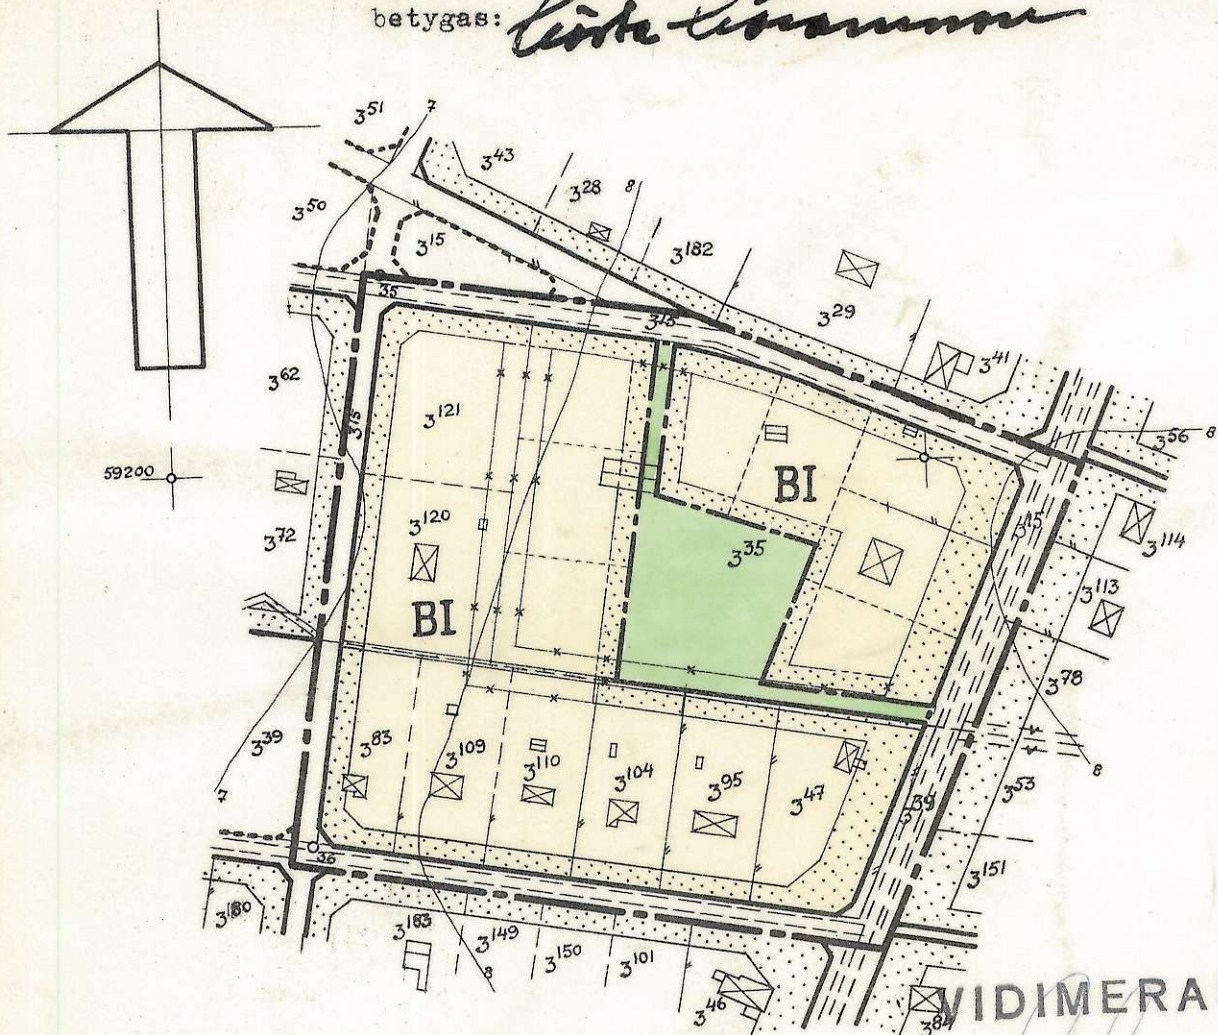

År 1963 den 10 maj blev detta förslag till byggnadsplan av länsstyrelsen fastställt genom beslut som jämlikt 150 § byggnadslagen omedelbart vunnit laga kraft; betygar.

Halmstad i landskansliet som ovan.
 På tjänstens vägnar:

Stig Lindström

På tjänstens vägnar:

Stig Lindström
 Stig Lindström



Skala 1:2000

BETECKNINGAR Å BYGGNADSPLANEKARTAN

- gräns för planförslaget
- gällande områdesgräns
- gällande bestämmelsegräns
- *-* gällande områdes- eller bestämmelsegräns, vilken föreslås utgå
- områdesgräns
- bestämmelsegräns
- gränslinjer, ej avsedda att fastställas
- allmän plats, vägmark
- allmän plats, park, plantering
- B □ område för bostadsändamål, fristående hus
- mark som icke får bebyggas
- I antal våningar

Grundkartan reviderad den 7/8 1962 i avseende på fastighetsredovisningen, betygar.
 På tjänstens vägnar:

Per Bendt
 Per Bendt
 Distriktslantmätare