

Nybyggnadskarta över
HOBY 1:42 i Simrishamns kommun.
 Upprättad på Samhällsbyggnadsförvaltningen,
 Enheten för Bygglov och MBK.
 Datum: 2020-02-14
 Av: Asa Almstedt, Lantmätariingenjör

Detaljplanen fastställd: 2006-12-07 (Skillinge 39) 1291-P07/258
 Adress: Axelgatan 6
 Areal: 1194 m²

Koordinatsystem
 Plan: SWEREF 99 13 30
 Höjd: RH 2000



SKALA 1:400

VA-UPPGIFTER


Ledning	Höjd	Dimension
Vatten	—	PEM32
Spillvatten	+7,29 m	PVC110

A markerar föreslagen anslutningspunkt.

VA-frågor
 Kontakta VA-kundtjänst
 Tel. 0414-819 000

- Fastighetsgräns
- Egenskapsgräns
- Avtalsservitut
- Vägkant
- Spilledning
- Vattenledning
- Dagvattenledning
- Höjdpunkt
- Höjdkurva
- Fastighetsbeteckning
- Får ej bebyggas
- Byggnad
- U Marken ska vara tillgänglig för underjordiska ledningar.

Avtalsservitut (1291IM-08/35084.1) avser VA-ledningar, utbredning fyra meter på var sida om ledningscentrum.

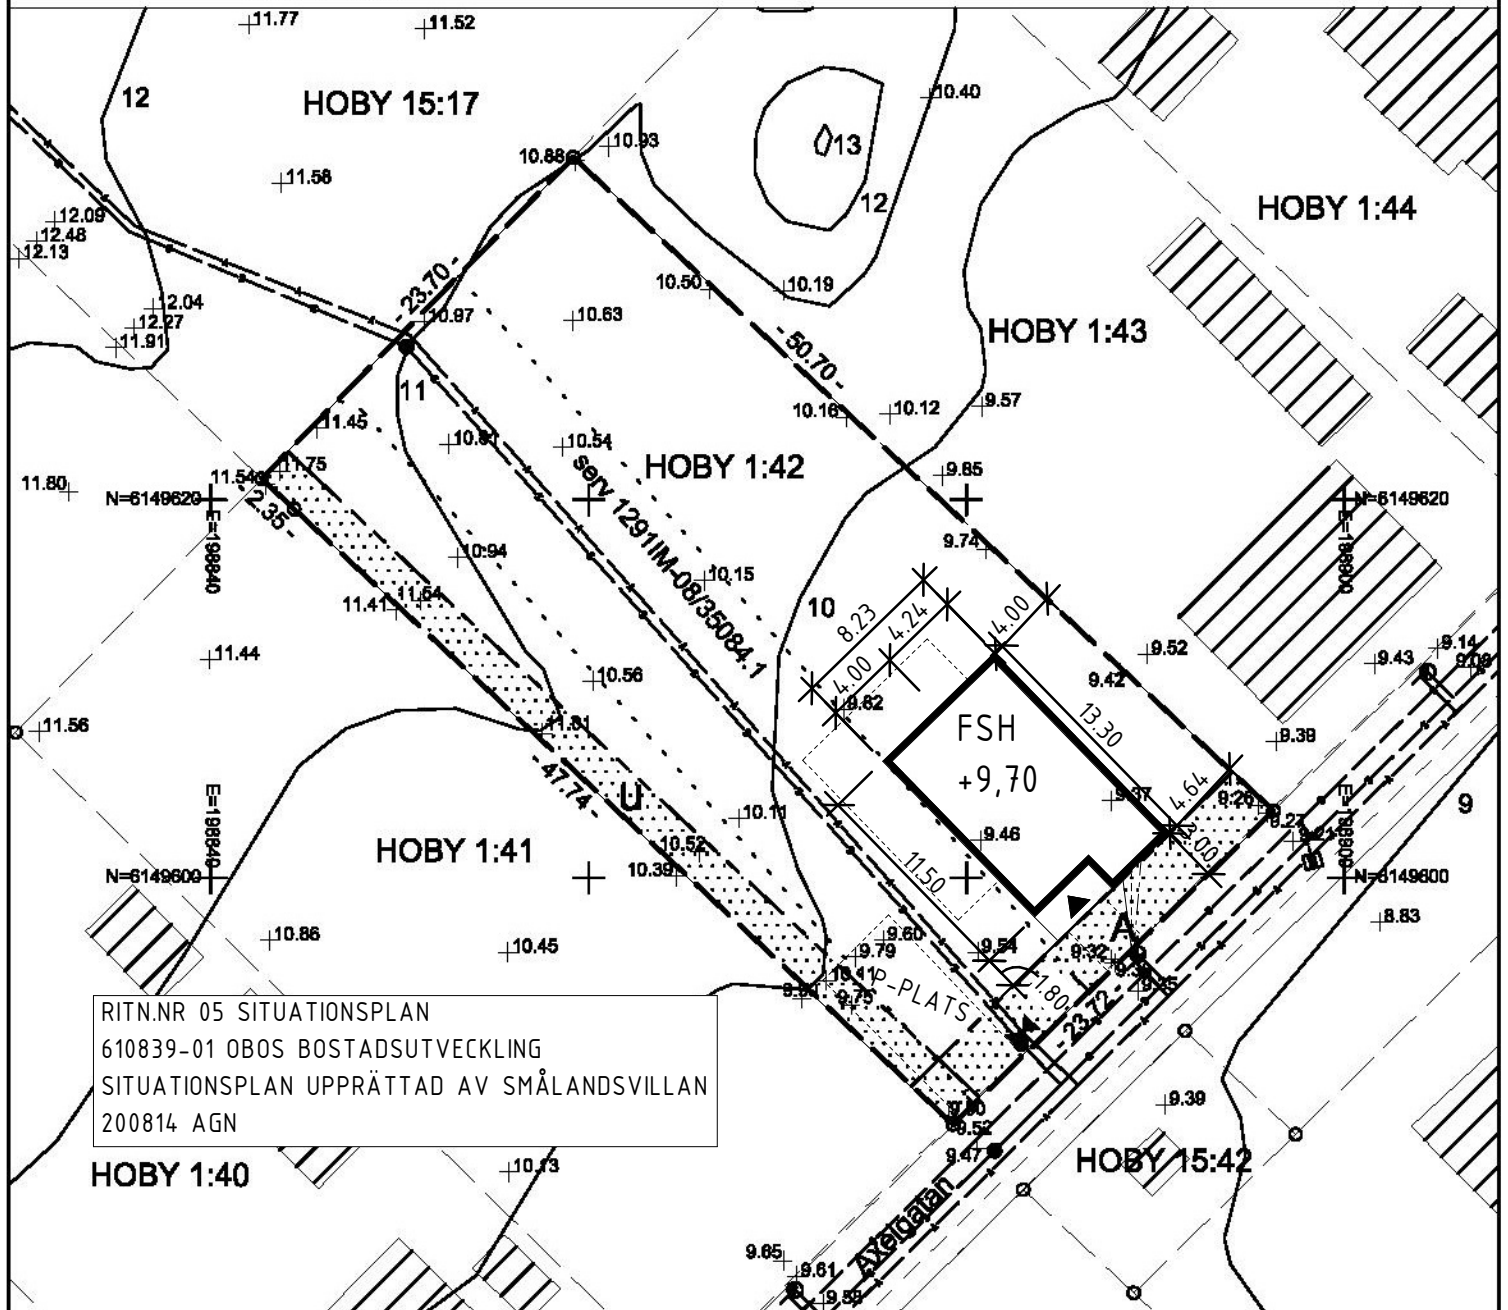

RITN.NR 05 SITUATIONSPLAN
 610839-01 OBOS BOSTADSUTVECKLING
 SITUATIONSPLAN UPPRÄTTAD AV SMÅLANDSVILLAN
 200814 AGN

HOB Y 1:40

HOB Y 15:42