





FASAD MOT BAKSIDA



FASAD MOT HÖGER

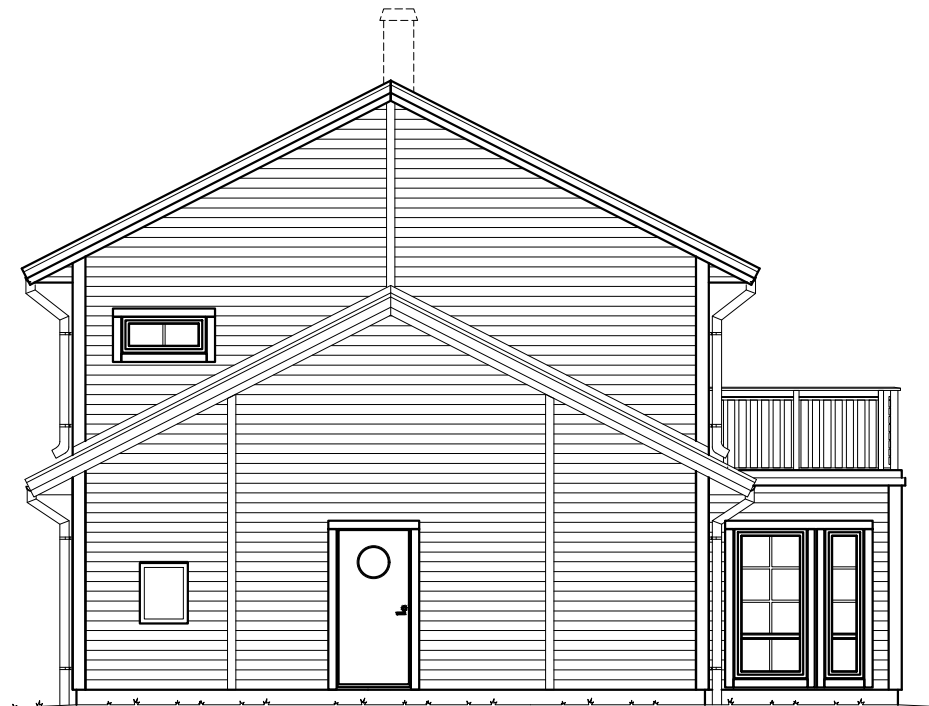

FASAD MOT ENTRÉ

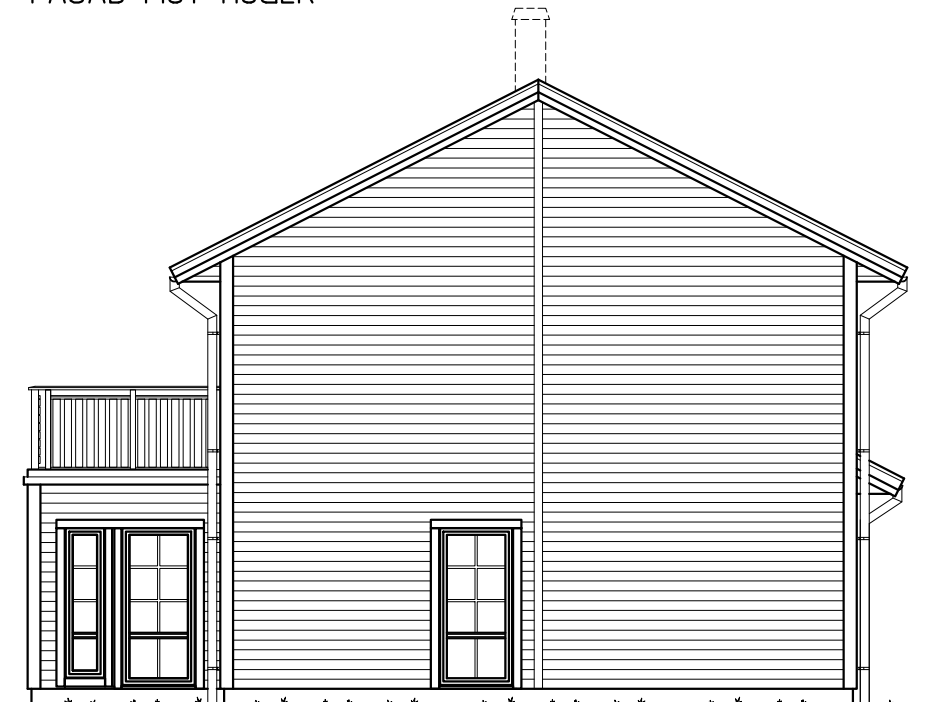

FASAD MOT VÄNSTER

FÖRSLAGSRITNING

ALLT UTÖVER TECKNAT KONTRAKT INGÅR EJ I SVENSK HUSPRODUKTION ABs ENTREPRENAD

2021-01-01	NH 160	A	SPRÖJS, FÖNSTER	KP	2021-09-27
		REG	ANT	REGISTRERINGEN AVSER	SIGN
nordiska hus BOX 67 295 21 BROMÖLLA www.nordiskahus.com		FASTIGHET KOMMUN NYBYGGNAD AV ENBOSTADSHUS VILLA BJÖRKMAN/BERGGQVIST FASADER			
KONSTR AV KP	GRANSKAD AV	ARBETSNUMMER		SKALA 1:100	
BROMÖLLA	2021-07-21	ORDER			
		KOD TYP POS	RITNINGNUMMER	REG	
		NH160G7-R	A:04	A	