


ENTRÉVÅNING 136,4 m² BOA
153,1 m² BYA


PENTRY INGÅR TILL INGEN DEL FRÅN SHP.

FÖRKLARINGAR:

- F = ÖPPNINGSBART FÖNSTER
- K = KARMFEST FÖNSTER
- R = RÅGLAS
- FM = FASADMÄTARSKÅP
- EL = ELCENTRAL
- MM = MULTIMEDIACENTRAL
- CD = CENTRALDAMMSUGARE
- VUK = VATTENUTKASTARE
- VL = VINDSLUCKA
- IL = INSPEKTIONSLUCKA
- GVF = GOLVVÄRMEFÖRDELARSKÅP
- TVF = TAPPVATTENFÖRDELARSKÅP
- VMS = VATTENMÄTARSKÅP MED TVF
- BOA = BOAREA
- BIA = BIAREA
- BYA = BYGGAREA

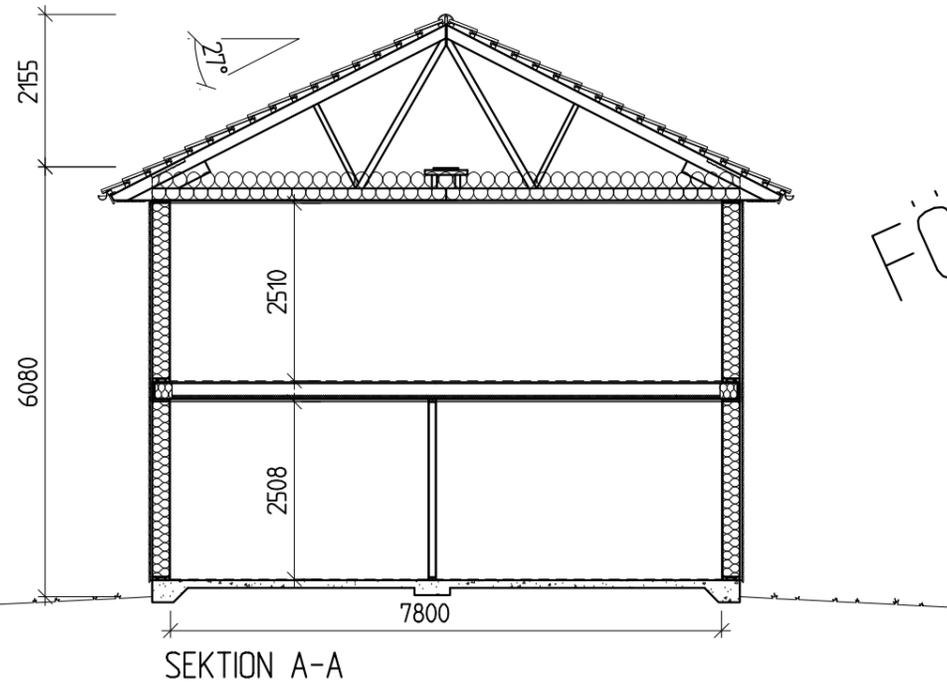

SEKTION A-A

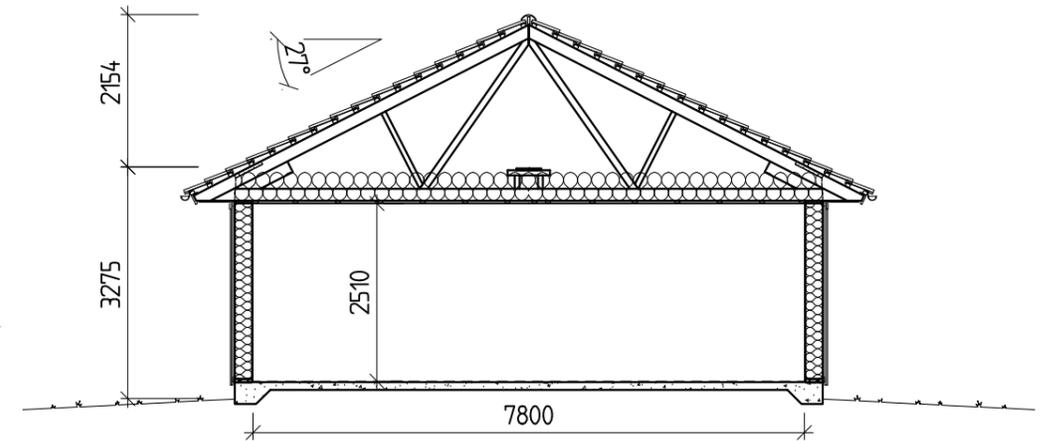

SEKTION B-B

FÖRSLAGSRITNING

		TILLBYGGNAD, KLV, PARDÖRR	KP	2021-09-27
		FÖNSTERDÖRR VARDAGSRUM,		
		WC/D1		
2021-01-01	NH 160	REG ANT REGISTRERINGEN AVSER	SIGN	DATUM
nordiska hus		FASTIGHET KOMMUN NYBYGGNAD AV ENBOSTADSHUS VILLA BJÖRKMAN/BERGGQVIST ENTRÉVÅNING, SEKTIONER		
BOX 67 295 21 BROMÖLLA www.nordiskahus.com		SKALA 1:100		
KONSTR AV KP	GRANSKAD AV	ARBETSNUMMER ORDER		
BROMÖLLA	2021-07-21	KOD TYP POS NH160G7-R	RITNINGNUMMER A:02	REG A

ALLT UTÖVER TECKNAT KONTRAKT INGÅR EJ I SVENSK HUSPRODUKTION ABs ENTREPRENAD