


Plan 1 bottenvåning

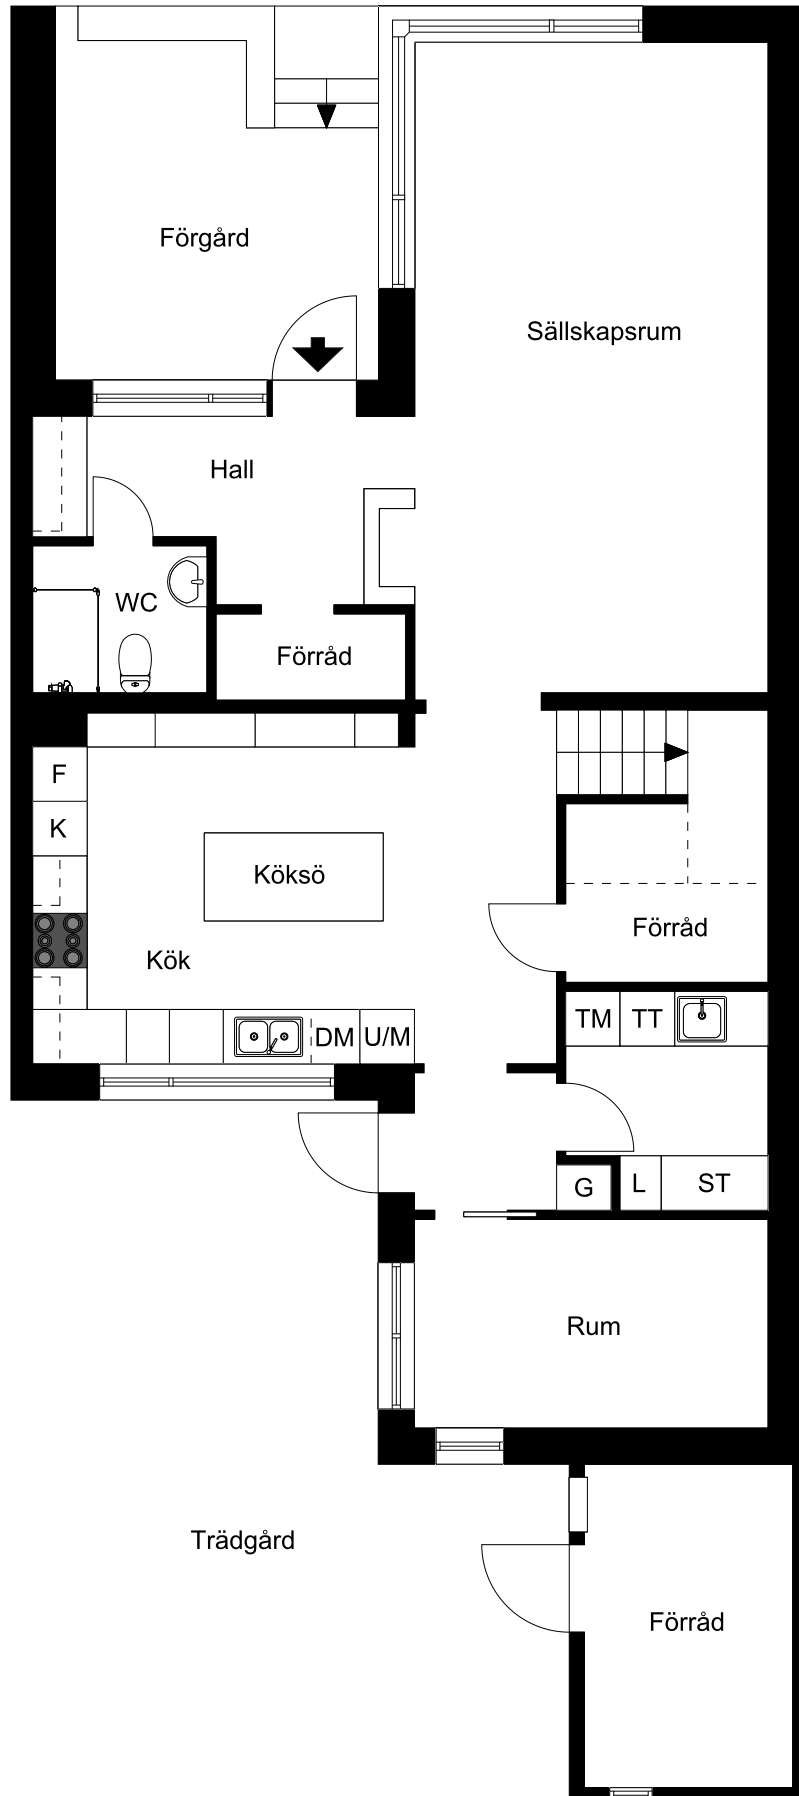

Avvikelser kan förekomma. Ritningens skalenlighet kan inte garanteras.

Botaget