
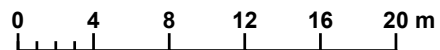


N6565920

N6565880

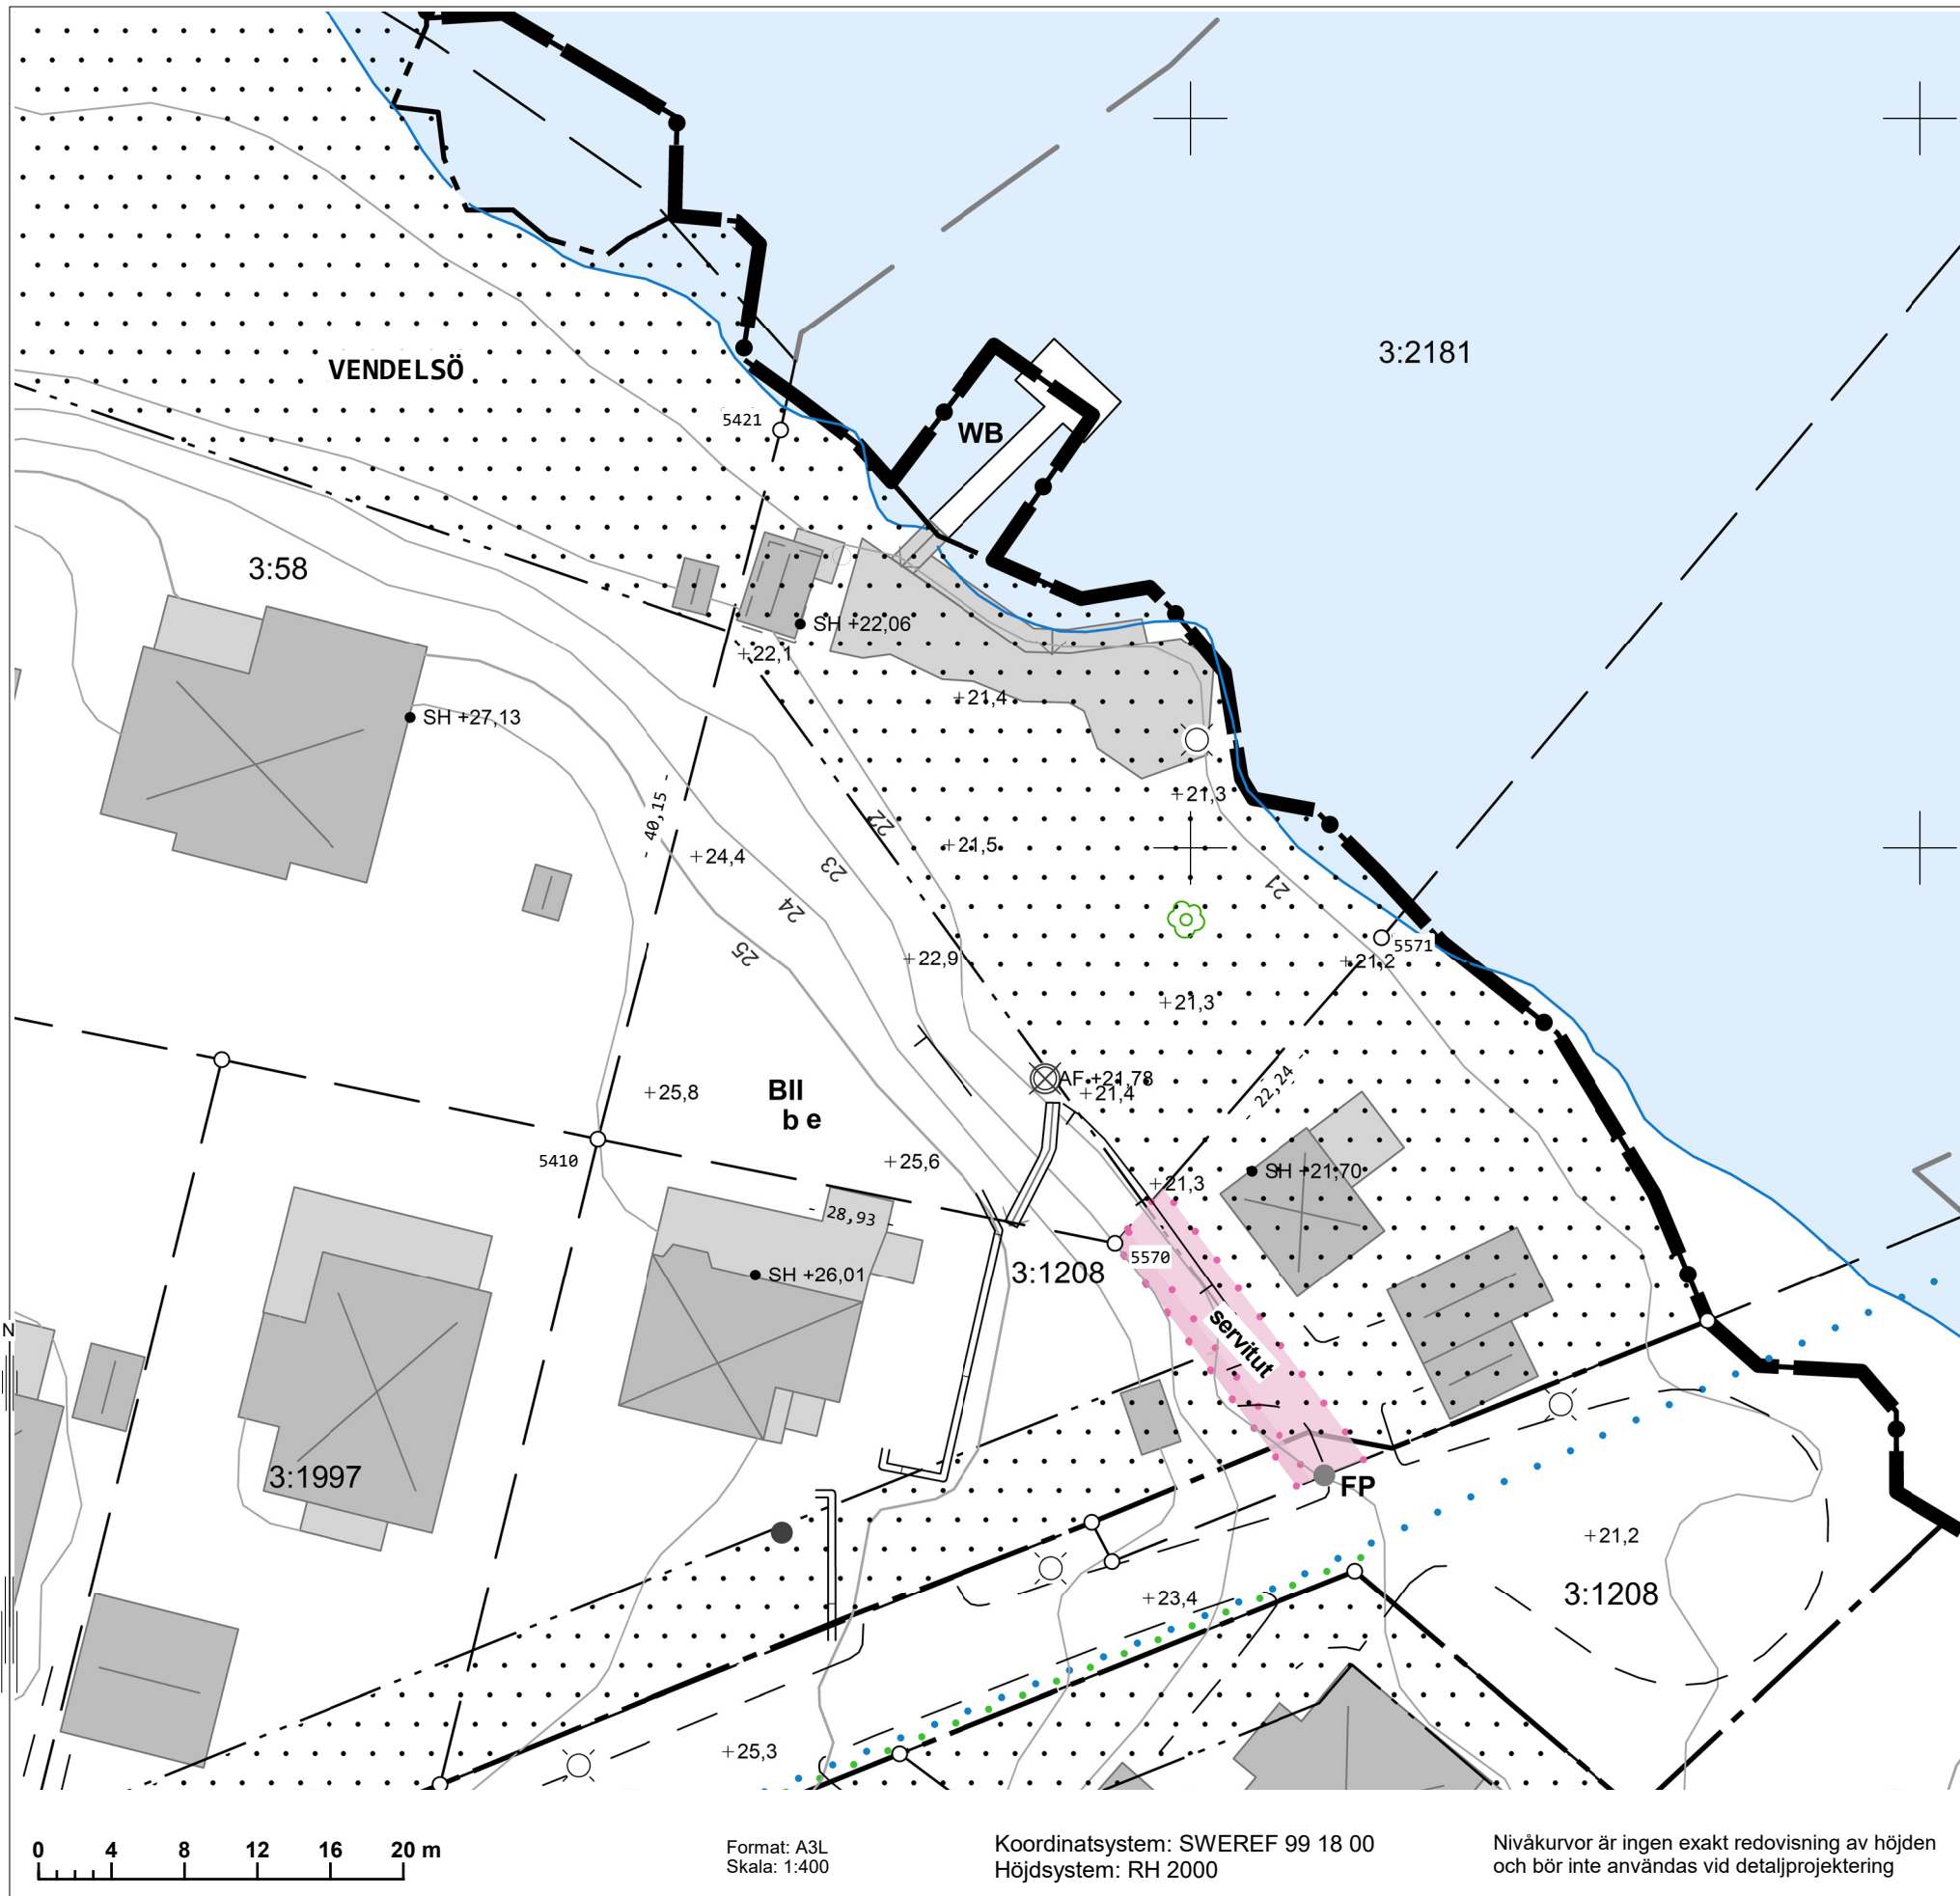

Format: A3L
Skala: 1:400

Koordinatsystem: SWEREF 99 18 00
Höjdsystem: RH 2000

Nivåkurvor är ingen exakt redovisning av höjden och bör inte användas vid detaljprojektering

E161320

E161360



Geodataenheten
Stadsbyggnadsförvaltningen
Rudsjöterrassen 2
136 81 HANINGE

NYBYGGNADSKARTA A
VENDELSÖ 3:2181

Dnr:2021_256

Adress: Östra Strandvägen 23B, 13673 Vendelsö
Areal (m²): 4332.0 enligt fastighetsregistret
Giltighetstid: 2 år
Upprättad: 2021-04-21

Planförhållande

Fastigheten är belägen inom detaljplan: Ja
Detaljplan/Fastighetsplan: D178
Laga kraft: 2006-09-14
Kontaktuppgifter: Planenheten

Uppgifter om förbindelsepunkt VA (FP)

Fastigheten är belägen inom kommunens verksamhetsområde för vatten och avlopp: Ja
Kontaktuppgifter: Behnaz Montallebi, VA-enheten
Föreslagna förbindelsepunkter:
Vatten: V32PE
Spillvatten: TS40PE

Rättigheter

Gemensamhetsanläggningar och samfälligheter

Åtgärder

Avstyckning 2020-07-16

TECKENFÖRKLARING

	Kvarters-/traktgräns		Bostad/komplementbyggnad karterad efter husliv
	Fastighetsgräns		Bostad/komplementbyggnad karterad efter takkontur
	Höjdkurva		Bostad/komplementbyggnad karterad efter husliv, skymd markläge
	Rättighetsgräns		Planområdesgräns
	Häck		Användningsgräns
	Stödmur		Egenskapsgräns
	Mur		Område som ej får bebyggas
	Staket		Villkorad bebyggelse
	Fornlämning		Utfartsförbud
	SH + 0,00 Sockelhöjd		Beteckning i planbestämmelser
	AF + 0,00 Arbetsfix		
	Förbindelsepunkt		

Övriga uppgifter

Bygglov avser: Nybyggnad
Arbetsfix (AF)+21,78 - Bult lyktstolpe

Mätt av: F.Sjölin / M.Gustafsson

Upprättad av:

Catalina Ciochina-Barbu