



Utvändiga trappor ingår ej från Hjaltevadshus

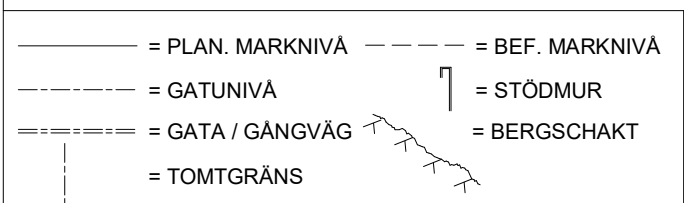

2021-09-15 11:45:38

Original Storlek **A3**

A	Från Fas till Lockläkt	TGF	210915
REV.	REVIDERINGEN AVSER	SIGN.	DATUM

 Hjaltevadshus	Filip Alfred Elfarra Bergshammar Ekeby 6:83 Nyköpings Kommun	
	HUSTYP Vitsippan 128 - Spv.	
KONTROLLERAD AV	RITNINGSTYP Bygglov - Marklinjer 2	SKALA 1 : 100
RITAD AV <i>Therese Gruselius Frid</i>	DATUM 21-08-20	ÄRENDR. 925722-21-006
	ORDERNR. 502 257	RITN. NR. A205