

**Akt nr:**  
**0763-P88/3**

\*AU\$0763-P88/3\*


**HANDLINGAR**

Upprättade år 1988	Dnr
Ärende Linneryds gamla by, områdesbestämmelser	
Registerområde Linneryd	
Kommun Tingsryd	Län Kronoberg

Till akten hör

- ..... band
- ..... numrerade sidor
- ..... inneliggande karta
- ..... annan karta

0763 - P 88 / 3

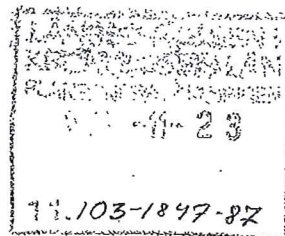

Beskrivning  
tillhörande  
förslag till  
OMRÅDESBESTÄMMELSER  
för  
LINNERYDS GAMLA BY  
Tingsryds kommun, Kronobergs län

#### OMRÅDETS LÄGE

Området är beläget väster om Linneryds detaljplanelagda område. Läget framgår av bilagd översiktskarta i skala 1:50 000.

#### GÄLLANDE BESTÄMMELSER

För området gäller byggnadsförbud jämlikt 86 § byggnadslagen, enligt länsstyrelsens förordnande 1979-04-09, intill 1987-07-01. Linneryds gamla by ingår i kulturminnesvårdsprogram för Kronobergs län, som godtagits av kommunfullmäktige i Tingsryds kommun vid sammanträde 1987-06-25, § 101, såsom översiktligt planeringsunderlag.

#### BEFINTLIGA FÖRHÅLLANDEN

Jordbruksbebyggelsen inom Linneryds gamla by med mangårdsbyggnader, torp, fähus, logar och lador ligger längs en äldre grusväg, som genom ändrad sträckning av väg 122 avlastats från genomfartstrafik. Flertalet mangårdsbyggnader, uppbyggda såsom tvåvånings parstugor, har daterats till 1800-talet. Vitmålade träportaler kring huvudentréerna anses karakteristiska för byggnadsstilen från denna tidsperiod i trakten. Även ekonomibyggnaderna har till viss del bibehållit sin ålderdomliga karaktär. Bebyggelsen ligger omgiven av ett ålderdomligt kulturlandskap med stenvmurar och talrika odlingsrösen.


#### BESTÄMMELSERNAS OMFATTNING OCH SYFTE

Den areella avgränsningen av det område för vilket bestämmelserna avses gälla har valts i nära överensstämmelse med gränserna för förordnandet jämlikt 86 § BL. Avgränsningen framgår av bilagd karta i skala 1:10 000.

De föreslagna bestämmelserna har till syfte att, efter plan- och bygglagens ikraftträdande, skapa kontinuitet i det skydd som beretts Linneryds gamla by genom 86 §-förordnandet sedan 1979 och bidra till fortsatt förståelse för de kulturhistoriska värden som bebyggelsen representerar.

Bestämmelserna är ändrade med tilläggsförslag 1987-06-30 som varit utställt tillsammans med förslaget. Länsstyrelsen tillstyrker förslaget i yttrande 1987-08-24.


Växjö 1987-06-25

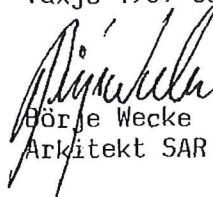  
Börje Wecke  
Arkitekt SAR


Rev 1987-09-02

  
Börje Wecke  
Arkitekt SAR

Antaget av kommunfullmäktige i Tingsryds kommun  
vid sammanträde 1987-09-24, § 148  
Bestyrkes:

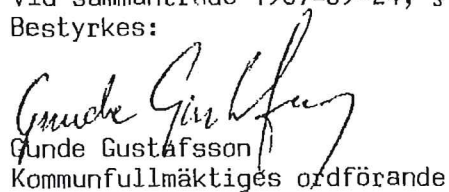  
Gunde Gustafsson  
Kommunfullmäktiges ordförande

Kommunfullmäktiges beslut har vunnit laga  
kraft 1987-10-22.

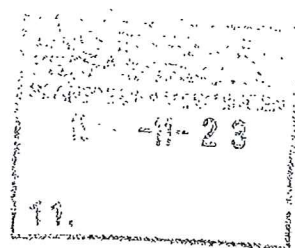

Förslag till

OMRÅDESBESTÄMMELSER

för

LINNERYDS GAMLA BY

Tingsryds kommun, Kronobergs län

#### ÅTGÄRDER SOM KRÄVER LOV

§ 1 Området utgör en från kulturhistorisk synpunkt värdefull miljö. Med hänsyn till detta fordras lov för vissa förändringar av bebyggelsen som inte annars kräver lov. De åtgärder det gäller är:

- Mom 1 Att även utanför samlad bebyggelse bygga till en- och tvåbostadshus eller uthus, garage och andra mindre komplementbyggnader till dessa
- Mom 2 Att uppföra, bygga till eller på annat sätt ändra ekonomibyggnader för jordbruk eller därmed jämförliga näringar
- Mom 3 Att byta takmaterial, fasadmaterial eller färg på en byggnad
- Mom 4 Att ändra fönster, dörrar, skorstenar eller annat som avsevärt påverkar byggnadens utseende
- Mom 5 Att riva en byggnad eller del av byggnad


#### PLACERING, UTFORMNING OCH UTFÖRANDE AV BYGGNADER

- § 2 För tillkommande byggnader och för vården av de befintliga byggnaderna inom området skall med hänsyn till områdets kulturhistoriska värde gälla:
- Mom 1 Att byggnader som är särskilt värdefulla från historisk, kulturhistorisk, miljömässig eller konstnärlig synpunkt eller som ingår i ett bebyggelseområde av denna karaktär inte får förvanskas
  - Mom 2 Att vid utvändiga underhållsarbeten skall utförande beträffande utseende och kvalitet väljas om möjligt i överensstämmelse med originalutförande eller i ett utförande som är typiskt för byggnadens tillkomsttid
  - Mom 3 Att byggnader placeras och utformas med hänsyn till ortens byggnadstradition
  - Mom 4 Att byggnader ges en enkel rektangulär planform eller sammanfogas av byggnadsdelar med sådan form




- Mom 5 Att byggnader förses med sadeltak
- Mom 6 Att trä eller puts används som fasadmateriäl
- Mom 7 Att som takmaterial används tegel, spån eller likvärdigt material


Växjö 1987-06-25

  
Börje Wecke  
Arkitekt SAR

Rev 1987-09-02

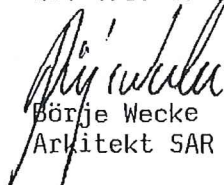  
Börje Wecke  
Arkitekt SAR

Antaget av kommunfullmäktige i Tingsryds kommun  
vid sammanträde 1987-09-24, § 148  
Bestyrkes:

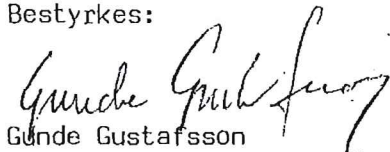  
Gunde Gustafsson  
Kommunfullmäktiges ordförande

Kommunfullmäktiges beslut har vunnit laga  
kraft 1987-10-22.

**LÄNSSTYRELSEN**

Kronobergs län  
Planeringsavdelningen

*Kopia*

BESLUT

LAGAKRAFTBEVIS

1987-11-03

11.103-1847-87

0763-P88/3

Byggnadsnämnden i Tingsryds kommun

Beslut om prövning enl 12 kap 1 § PBL

Kommunfullmäktige har den 24 september 1987 antagit förslag till områdesbestämmelser för Linneryds gamla by, Tingsryds kommun.

Länsstyrelsen har den 20 oktober 1987 enl 12 kap 2 § PBL beslutat att inte pröva kommunens beslut såvitt avses prövning enl 12 kap 1 § PBL.

Enl 13 kap 4 § PBL får detta beslut inte överklagas.

Då kommunens beslut inte överklagats enl 13 kap 2 § PBL har beslutet vunnit laga kraft den 22 oktober 1987.

*Margaretha Glad*  
Margaretha Glad

Kopia för kännedom till  
Fastighetsbildningsmyndigheten i Växjö, Box 274, Växjö  
Fastighetsregistermyndigheten, Växjö

*Akten*


*Bestyckes  
Margaretha Glad*

Postadress  
351 86 VÄXJÖ

Gatuadress  
Kungsgatan 8

Telefon  
0470-860 00

Postgiro  
3 5177-5

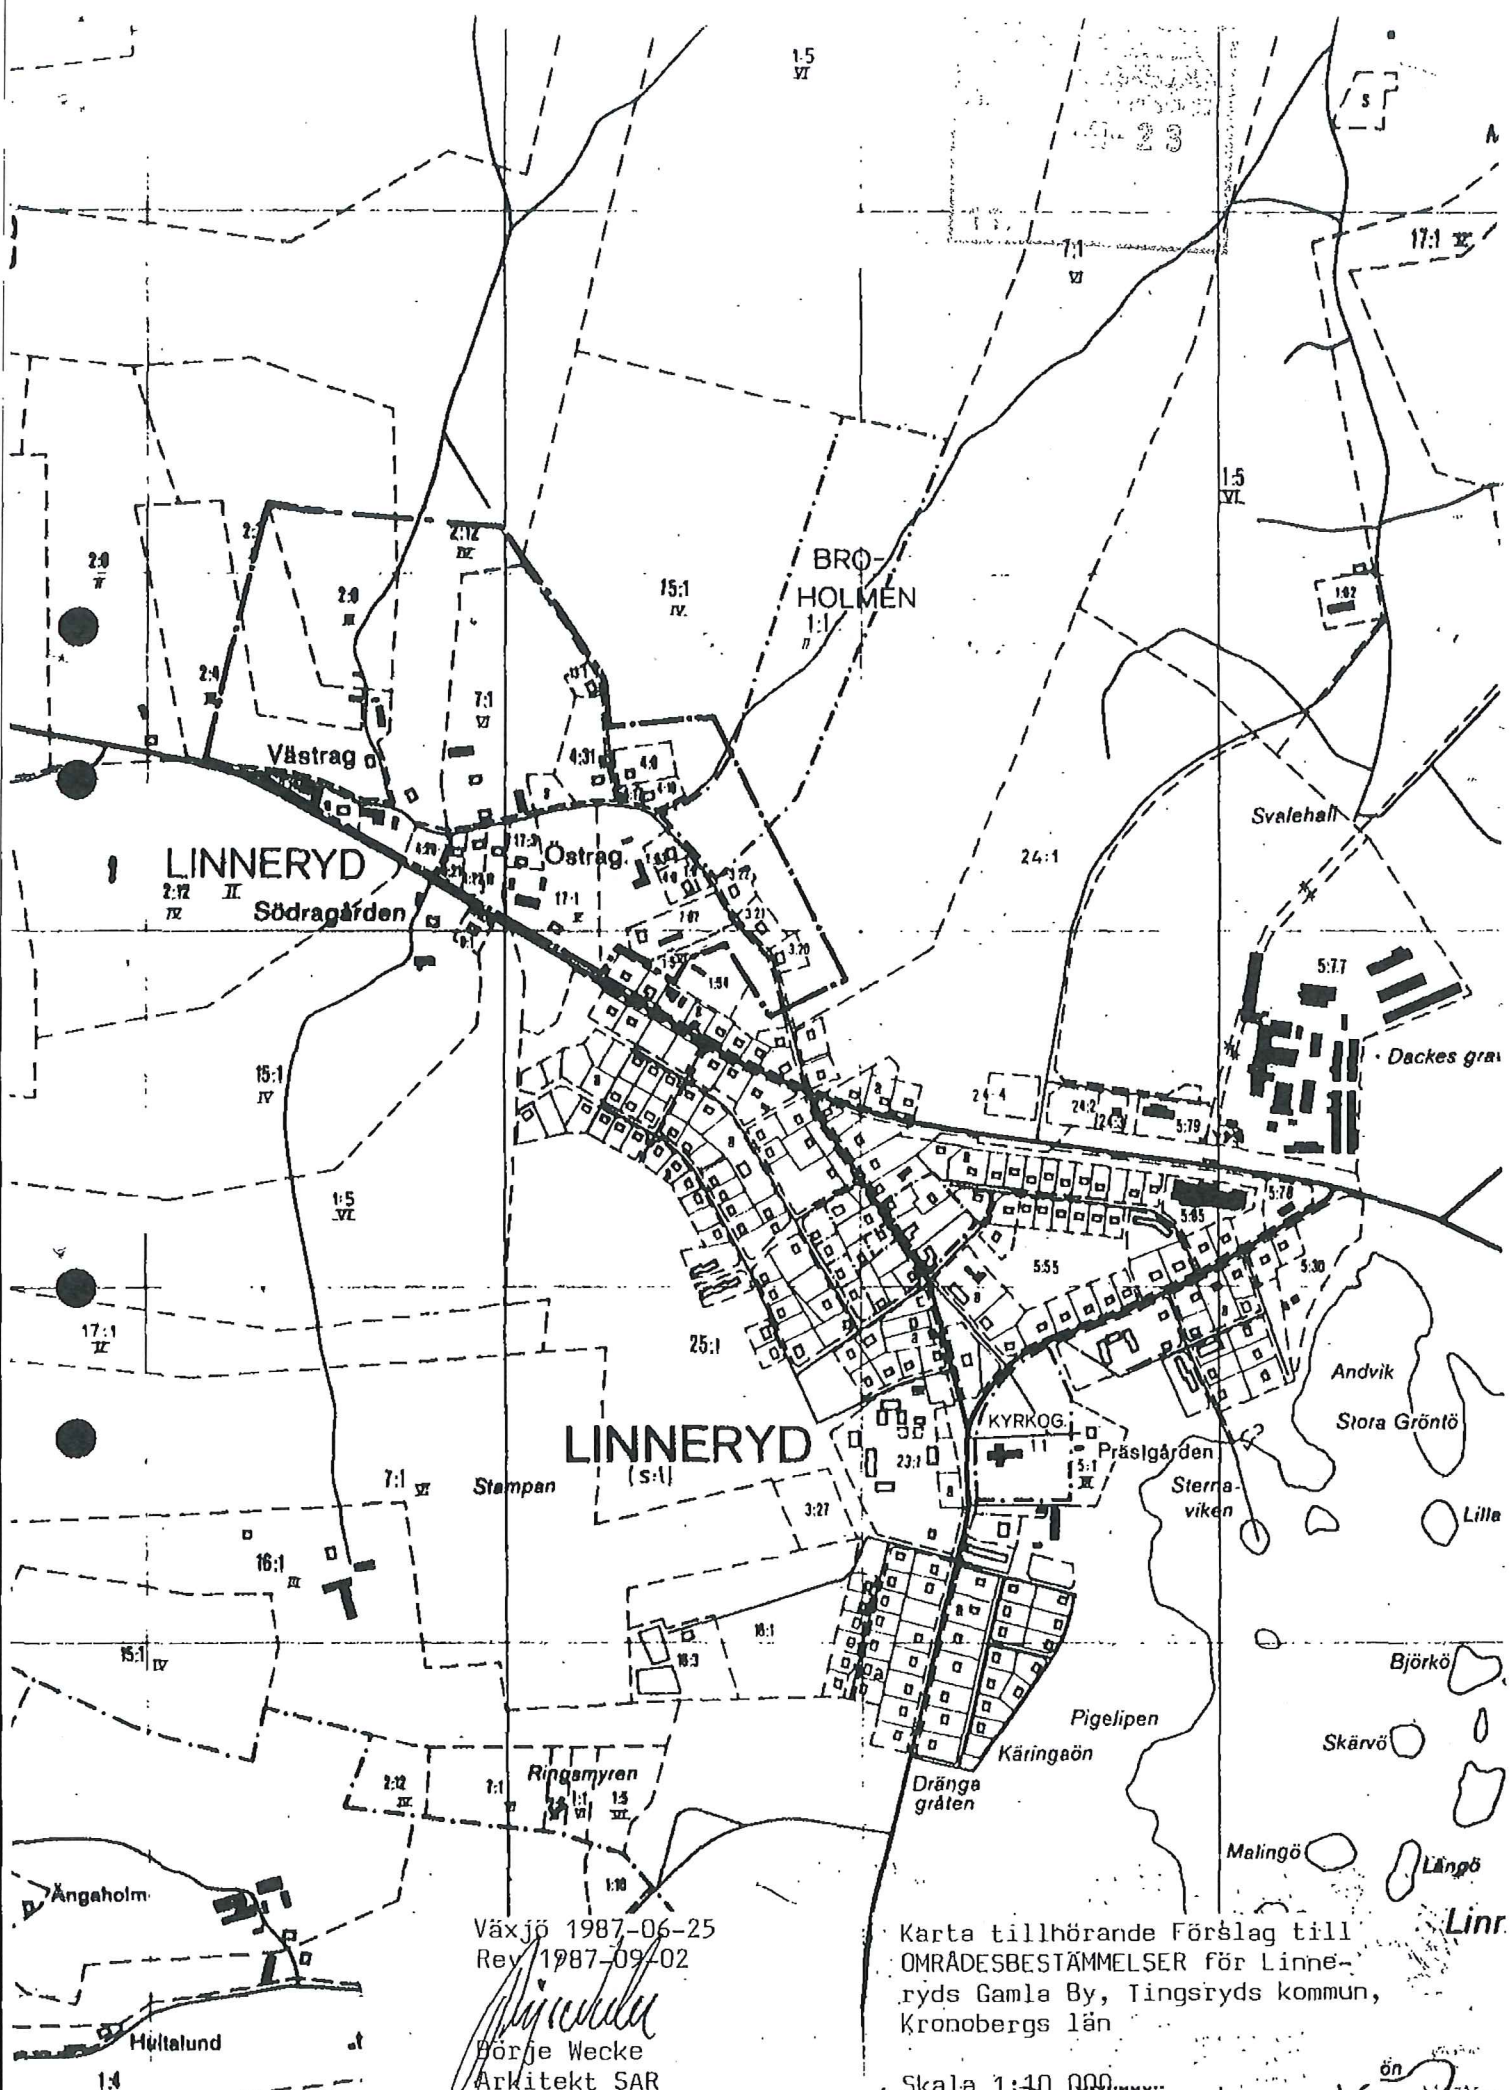


Växjö 1987-06-25  
 Rey 1987-09-02

*Börje Wecke*  
 Börje Wecke  
 Arkitekt SAR

Karta tillhörande Förslag till  
 OMRÅDESBESTÄMMLER för Linneryds Gamla By, Tingsryds kommun,  
 Kronobergs län  
 Skala 1:40 000



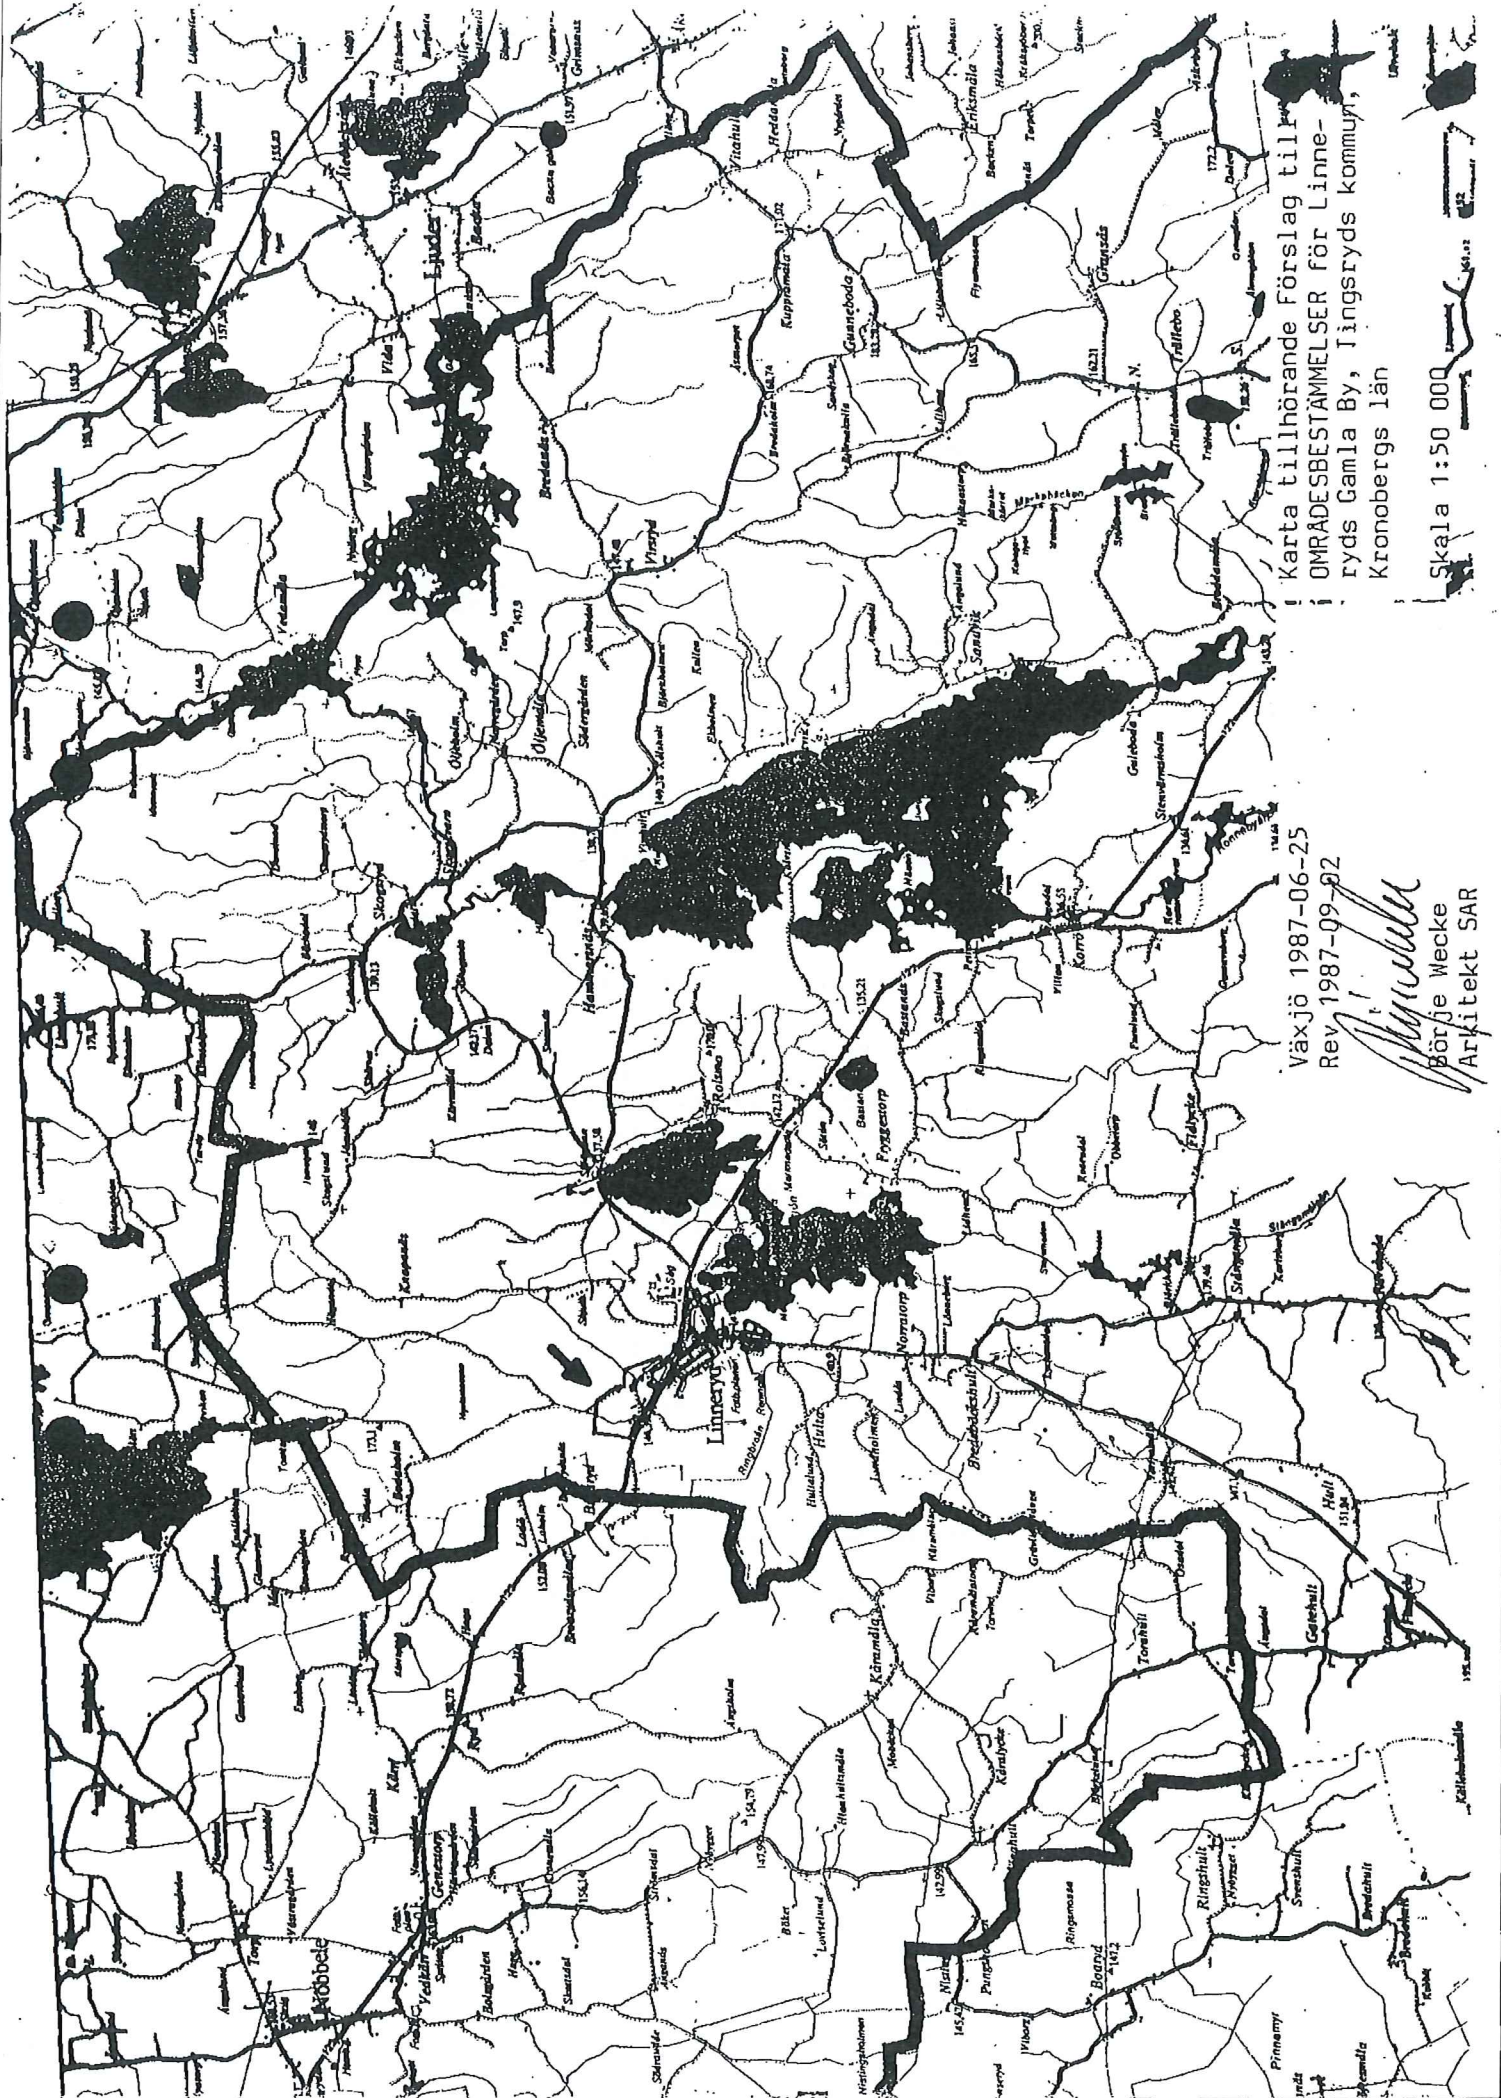

Karta tillhörande Förslag till  
 OMRÅDESBEHÅLLNINGAR för Linne-  
 ryds Gamla By, Lingsryds kommun,  
 Kronobergs län

Växjö 1987-06-25  
 Rev 1987-09-02

*Börje Wecke*  
 Börje Wecke  
 Arkitekt SAR

Skala 1:50 000

Kommunfullmäktige	1987-09-24	16
Kommunstyrelsen	1987-09-14	17
Kommunstyrelsens arbetsutskott	1987-09-07	11

Kf § 148  
 Ks § 169  
 Au § 425 forts

Länsstyrelsen har i yttrande 1987-08-24 tillstyrkt förslaget med tilläggsförslag 1987-06-30 som varit utställt.

Under utställningstiden har inga erinringar inkommit mot förslaget.

Byggnadsnämnden har 1987-09-02, § 309, beslutat föreslå kommunfullmäktige att antaga det upprättade förslaget till områdesbestämmelser.

Arbetsutskottets förslag till kommunstyrelsen:

Kommunfullmäktige beslutar

att antaga förslag till områdesbestämmelser för Linneryds gamla by, Tingsryds kommun, Kronobergs län upprättat 1987-06-25 av arkitekt SAR Börje Wecke med tilläggsförslag 1987-06-30 (bilaga 1) samt

att uppdraga åt byggnadsnämnden att vidtaga erforderliga verkställighetsåtgärder.

Kommunstyrelsens förslag till kommunfullmäktige:


Enligt arbetsutskottet.

Kommunfullmäktige beslutar


att bifalla kommunstyrelsens förslag.

8

Justerandes sign

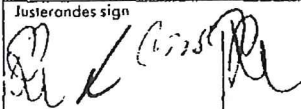


Utdrogsbestyrkande

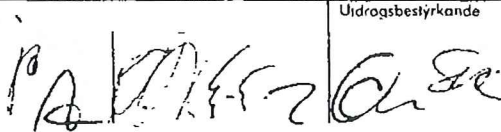



Kommunfullmäktige	1987-09-24	15
Kommunstyrelsen	1987-09-14	16
Kommunstyrelsens arbetsutskott	1987-09-07	10

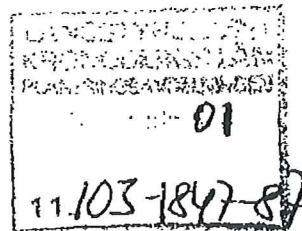

Kf § 148  
 Ks § 169  
 Au § 425

177/87      061.314

Förslag till områdesbestämmelser för Linneryds gamla by,  
 Tingsryds kommun, Kronobergs län

Arkitekt SAR Börje Wecke har upprättat förslag till områdesbestämmelser för Linneryds gamla by daterat 1987-06-25 samt tilläggsförslag 1987-06-30.

Samråd jämlikt 5 kap 20 § plan- och bygglagen har 1987-06-16 ägt rum med berörda sakägare m fl.

Under samrådetiden har yttranden inkommit utan erinran från Televerket 1987-06-24, Sydkraft 1987-06-22, fastighetsbildningsmyndigheten 1987-05-26, Statens Vägverk 1987-05-25, fastighetsavdelningen 1987-05-14, fastighetsnämnden 1987-05-19, § 73, fritidsnämnden 1987-06-04, § 69, kommunstyrelsens arbetsutskott 1987-05-18, § 239, kulturnämnden 1987-06-15, § 62, miljö- och hälsoskyddsnämnden 1987-06-10, § 109, skolstyrelsen 1987-06-04, § 67, socialnämnden 1987-06-10, § 57, Stiftelsen Smålands Museum 1987-05-26, trafiksäkerhetsnämnden 1987-06-23, § 41 samt Linneryds Hembygdsförening 1987-06-17.

Länsstyrelsen har i skrivelse 1987-06-12 samt per telefon 1987-06-30 avgivit samrådsyttrande i ärendet.

Planförfattaren arkitekt SAR Börje Wecke har 1987-06-25 avgivit samrådsredogörelse jämlikt plan- och bygglagen 5 kap 21 § i ärendet.

Områdesbestämmelserna har jämlikt 5 kap 23--26 § plan- och bygglagen varit utställda för granskning under tiden 1987-07-13 t o m 1987-08-24.

I utställningshandlingarna har förutom förslaget ingått tilläggsförslag till områdesbestämmelser för Linneryds gamla by, Tingsryds kommun utformade efter telefon från länsstyrelsen 1987-06-30.

Under utställningstiden har yttranden utan erinran inkommit från fritidsnämnden 1987-08-12, § 93, miljö- och hälsoskyddsnämnden 1987-08-12, § 134 samt trafiksäkerhetsnämnden 1987-08-25, § 53.

Justierandes sign

Utdragsbestyrkande

Plats och tid Sparbanken Kronan, Tingsryd, torsdagen den 24 september 1987, kl 18.30--20.15

Beslutande

Gunde Gustafsson, ordf	Åke Grahn	Lennart Andersson
Sören Carlsson	Åke Karlsson	Henrik Kowalski
Eskil Adolfsson	Torbjörn Svensson	Lars-Olof Gunnarsson
Barbro Loeb	Rolf Gustavsson	Bertil Karlsson
Thomas Karlsson	Signe Uleskog	Arne Andersson
Gunnar Andersson	Karl-Erik Sjöberg	Bertil Berntsson
Arne Karlsson	Bertil Axelsson	Birger Petersson
Erling Andersen	Sten Eriksson	Verna Söderling
Dagmar Karlsson	Olof Idsten	Göran Mård
Gösta Almén	Solweig Karlsson	Rose-Marie Holmqvist
Ingrid Andersson	Rune Hammargren	
Sven-Albin Karlsson	Börje Johansson	
Kurt Olsson	Rune Elionsson	
Mari-Anne Sandin	Margit Nordberg	
Doris Karlsson	Sverre Karlsson	
Nils-Erik Ekberg	Barbro Svensson	
Göran Andersson, ordf	Bo Johansson	

Ovriga deltagande Ivan Nilsson

*Länsstyrelsen har den 20 oktober 1987 enl 12 kap 2§ PBL beslutat att inte pröva kommunens beslut såvitt avses prövning enl 12 kap 1§ PBL. Enl 13 kap 4§ PBL för detta beslut inte överklagas.*

*Ivan Nilsson*

11.103-1847-87

Utser att justera Sven-Albin Karlsson Kurt Olsson

Justeringens plats och tid Kansliet, 1987-09-29, kl 16.00

Underskrifter Sekreterare *Ivan Nilsson* Paragrafer 137--164

Ordförande *Gunde Gustafsson* § 137--154 *Göran Andersson* § 155--164

Justerande *Sven-Albin Karlsson* *Kurt Olsson*

### BEVIS

Justeringen har tillkännagivits genom anslag

Organ Kommunfullmäktige

Sammanträdesdatum 1987-09-24

Datum för anslags uppsättande 1987-09-30

Datum för anslags nedtagande 1987-10-22

Färvaringsplats för protokollet Kommunalkontoret i Tingsryd, kansliet

Underskrift *Ivan Nilsson*

Utdragsbestyrkande *H. H. H.*