


FASAD NORR

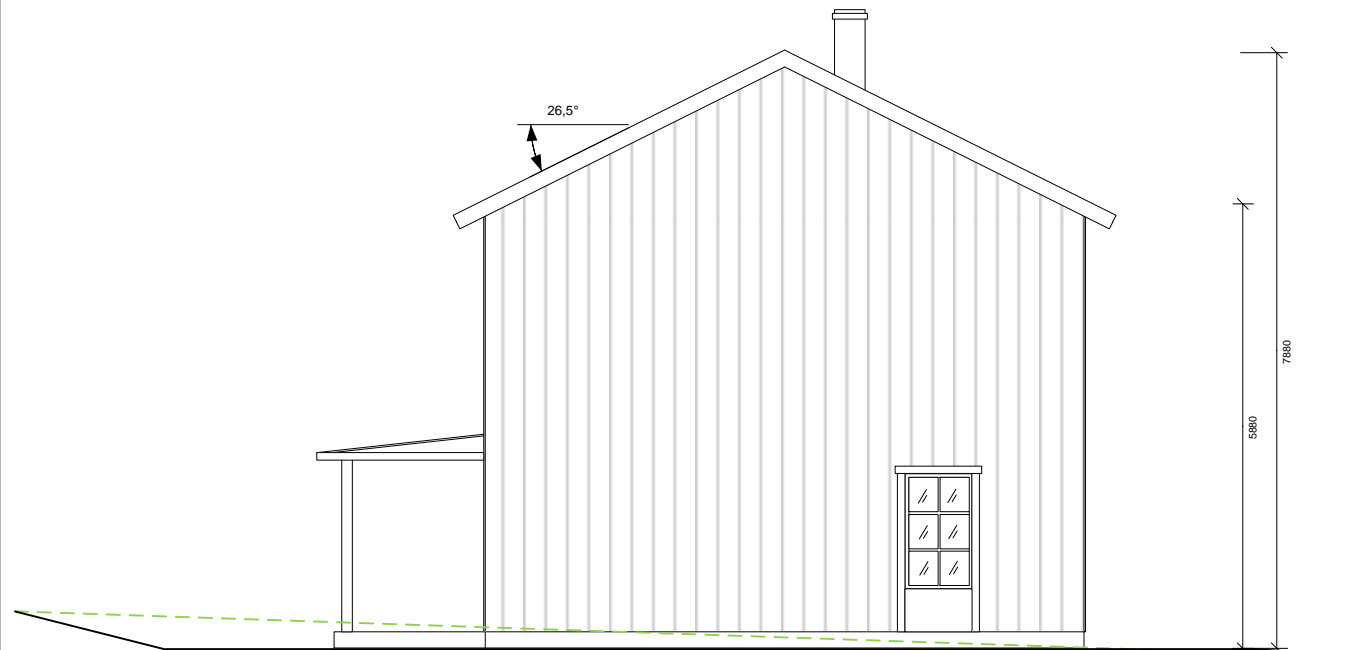

FASAD ÖSTER

2000

7950

7880

5880

26.5°

BEFINTLIG MARKNIVÅ

NY MARKNIVÅ

FASAD NORR

FÖRKLARINGAR

FASAD  
Stående Vit Träpanel

TAK  
Rött Betongpannor

PLÅTDETALJER  
Vita

FÖNSTER  
Trä vita

DÖRRAR  
Trä, vita

SOCKEL, GRUND  
Grå



Örebro Almby 13 897 Fasadrättning Nordost Nybyggnation Villa Ver 1.lvsd	
SKALA 1:100	2023-09-28
RITAT AV ERIK JAKOBSSON WWW.BYGGLOVSRITNINGAR.ONE	