


# 2 rum och kök, 70 m<sup>2</sup>


POKALEN

VÅNING 12, 13, 14, 15, 16


LÄGENHET M1201, M1301, M1401, M1501, M1601

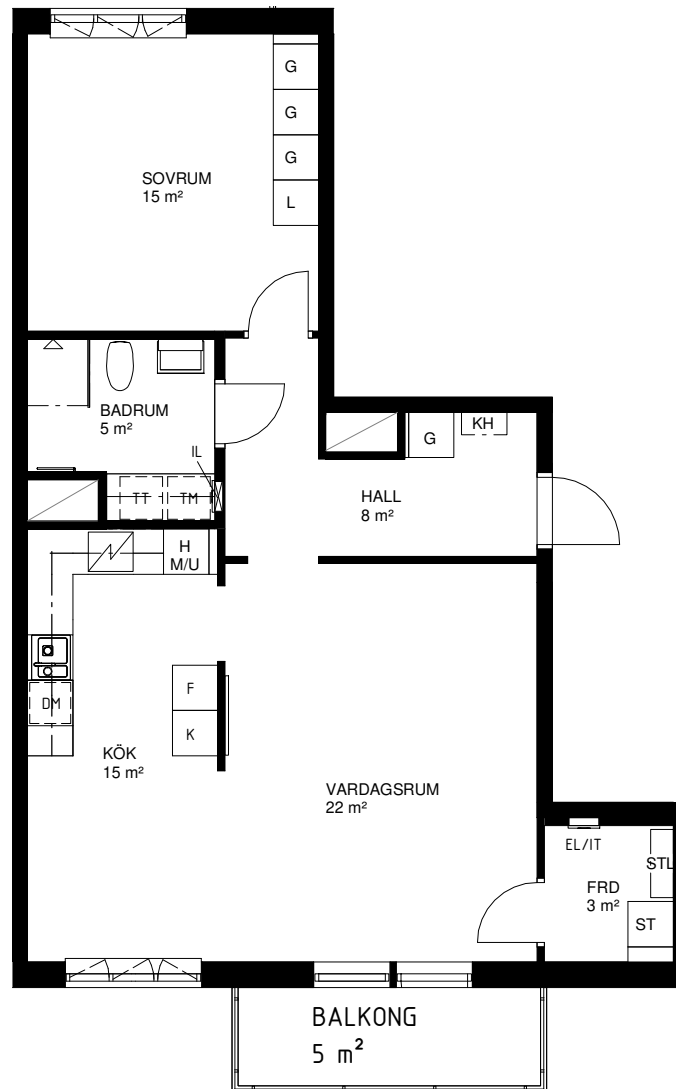

Skala 1:100, 1 cm = 1 meter

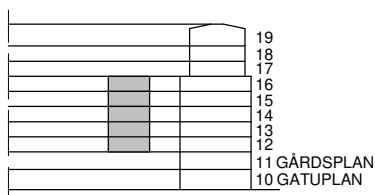

MITTFÄLTSGATAN

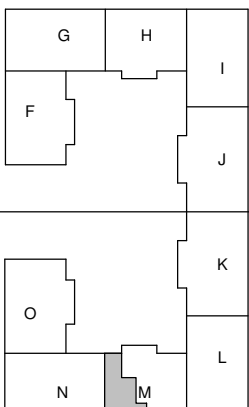

SOLNAVÄGEN

GARVIS CARLSSONS GATA

K KYL	G GARDEROB	TM TVÄTTMASKIN	SCHAKT
F FRYS	L LINNESKÅP	TT TORKTUMMLARE	RUMSHÖJD 2,5 m
K/F KYL/FRYS	ST STÄDSKÅP	KM KOMBINERAD TM OCH TT	* OBS: BRÖSTNINGSHÖJD 0,7 m GENERELLT. BRÖSTNINGSHÖJD 1,1 m I BADRUM, I KLÄDKAMMARE OCH ÖVER KÖKSBÄNK.
HÅLL	KH KAPPHYLLA/ FÖRRÄDSHYLLA MED KLÄDSTÅNG	DUSCHPLATS	* OBS: BADKAR ÄR TILLVAL
DM DISKMASKIN	EL EL- OCH MEDIACENTRAL	IL INSPEKTIONSLUCKA	* OBS: INBYGGNADSGUGN SITTER UNDER HÄLLEN DÄR ANNAT EJ ANGES.
M/U HÖGSKÅP MED PLATS FÖR MIKROVÅGSGUGN OCH INBYGGNADSGUGN	KLK KLÄDKAMMARE	* OBS: BÄNKSKIVA OCH ÖVERSKÅP OVAN TM/TT/KM DÄR ANNAT EJ ANGES.	
(M) PLATS FÖR MIKROVÅGSGUGN I ÖVERSKÅP	FRD FÖRRÅD I LÄGENHET		

AREOR UPPMÄTTA ENLIGT SS 02 10 53

NYRÉNS ARKITEKTKONTOR / PROJIT AB

LÄGENHETSBEKRIJVNING DATUM 2017-08-31 REV. 2019-08-07

RÄTT TILL ÄNDRINGAR FÖRBEHÅLLES

YTANGIVELSER ÄR PRELIMINÄRA

