



Ritningen är skyddad enligt upphovsrättslagen och får ej användas/kopieras utan Etikhus medgivande.

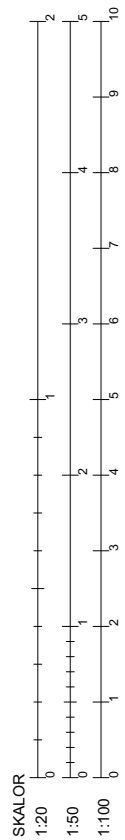

Entréplan

BYA
A: 137,6 m²
BOA
A: 120,6 m²

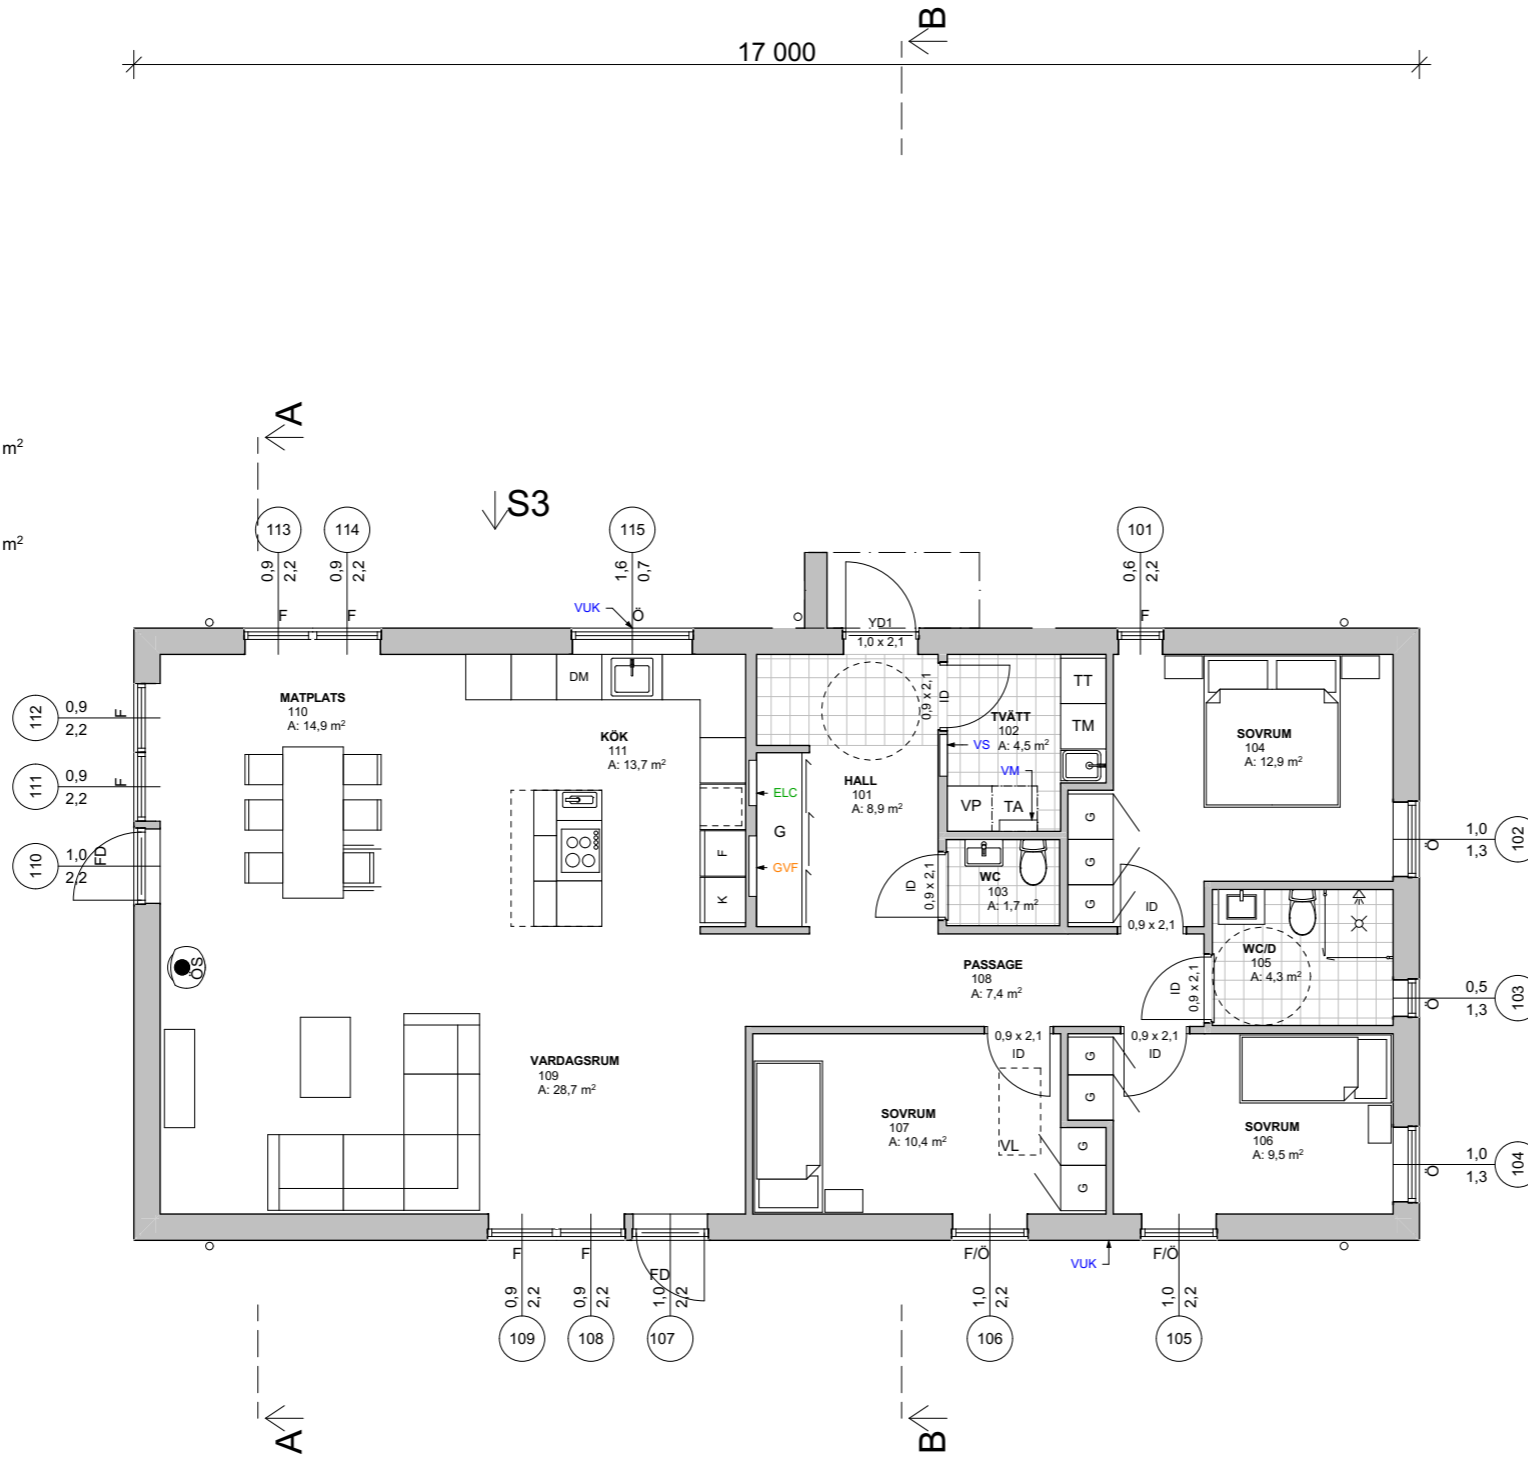

- FÖRKLARINGAR:
- FM Fasadmätarskåp
 - ELC Elcentral
 - VP Värmepump
 - TA Tilluftsaggregat
 - GVF Golvvärmefördelare
 - VS Vattenskåp
 - VM Vattenmätare
 - VUK Vattenutkastare
 - VL Vindlucka
 - K Kyl
 - F Frys
 - DM Diskmaskin
 - TM Tvättmaskin
 - TT Torktumlare
 - G Garderob
 - ÖS Öppen spis (Tillval)
- Fönster - Dörrar:
- Ö Öppningsbart
 - F Fast
 - FPD Fönsterpardörr
 - YD Ytterdörr
 - ID Innerdörr
- BYA Byggnadsarea
BOA Boarea

A	-	Fönster storlekar ändrade	2020-03-13	AK
BET	ANTAL	ÄNDRINGAR AVSER	DATUM	SIGN

FÖRSLAGSHANDLING

Varbergs kommun
Byggherre: Nära Hem AB
Nybyggnad villa

RITAD AV	DATUM	ARKITEKT
AK	2019-02-20	Nära Hem



nära hem
Hus för livet

Birger Svensson väg 14
432 40 Varberg
Tel: 0340-67 70 70
E-post: info@narahem.se

Entréplan S1

ARBETSNUMMER	SKALA I A3-FORMAT	RITNINGNUMMER
S1	1:100	FH.1

Ritningen är skyddad enligt upphovsrättslagen och får ej användas/kopieras utan Etikhus medgivande.

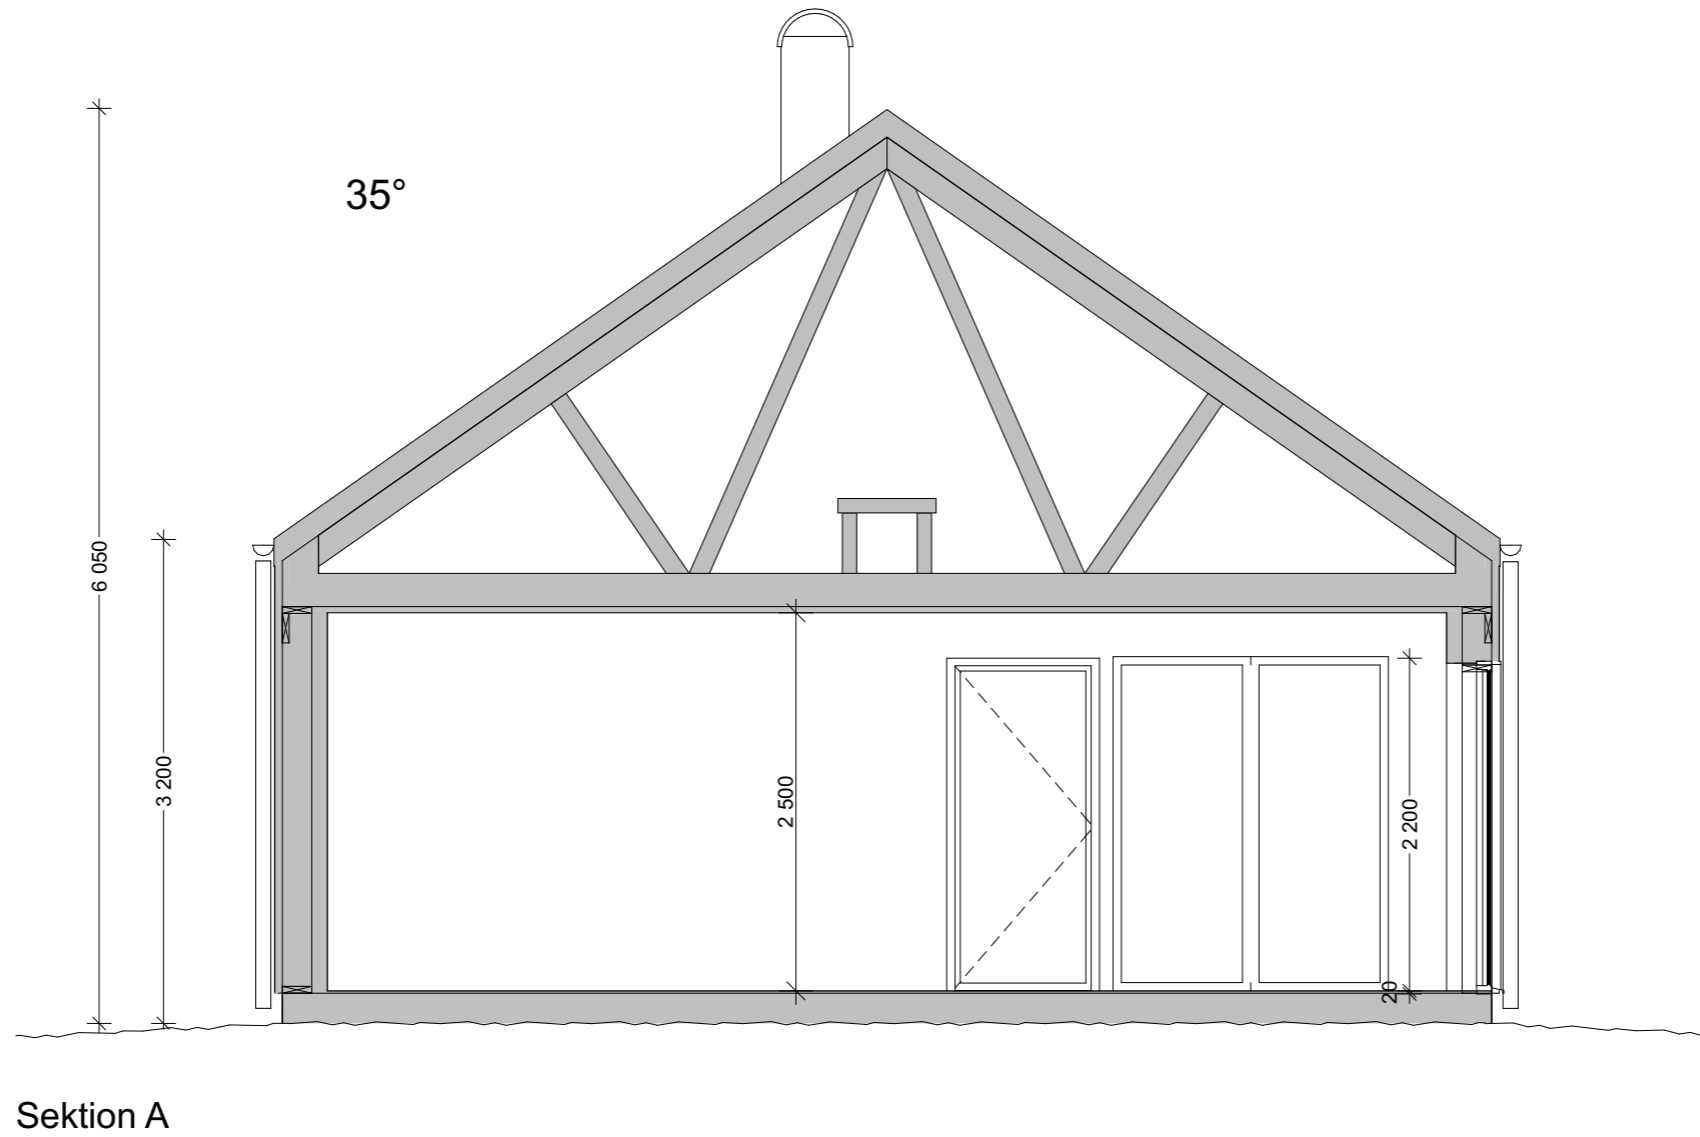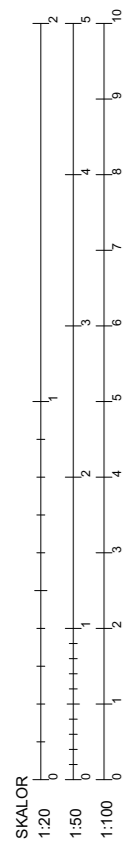

BET	ANTAL	ÄNDRINGAR AVSER	DATUM	SIGN
-----	-------	-----------------	-------	------

FÖRSLAGSHANDLING

Varbergs kommun
Byggherre: Nära Hem AB
Nybyggnad villa

RITAD AV	DATUM	ARKITEKT
AK	2019-02-20	Nära Hem


nära hem
Hus för livet

Birger Svensson väg 14
432 40 Varberg
Tel: 0340-67 70 70
E-post: info@narahem.se


Sektion A - Standard

ARBETSNUMMER	SKALA I A3-FORMAT	RITNINGNUMMER
S1	1:50	FH.2


Ritningen är skyddad enligt upphovsrättslagen och får ej användas/kopieras utan Etikhus medgivande.

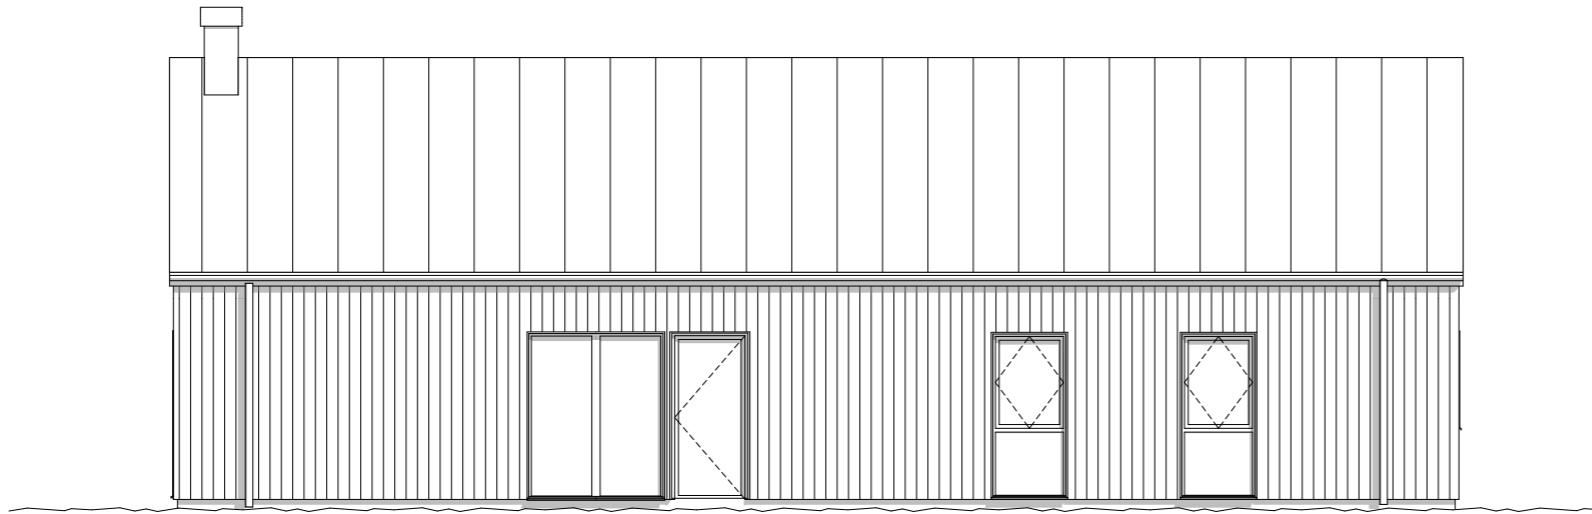

Fasad A1

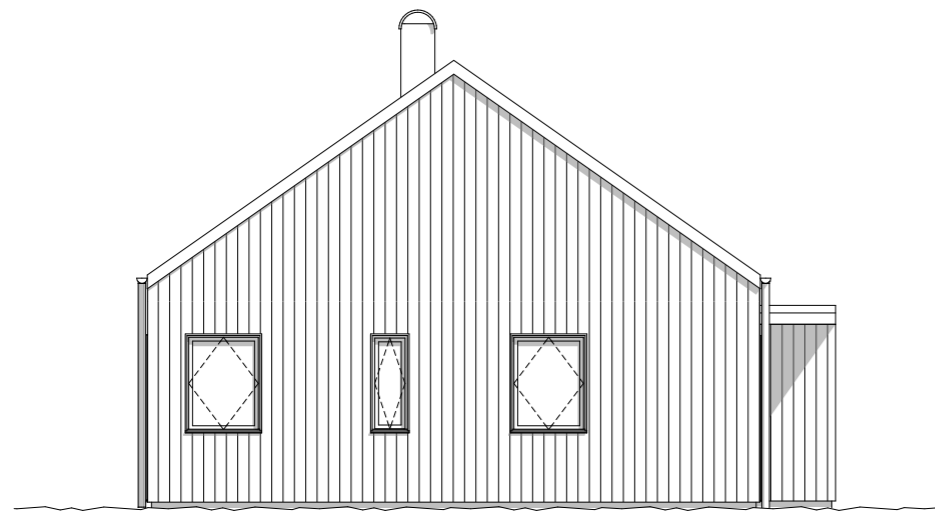

Fasad A2

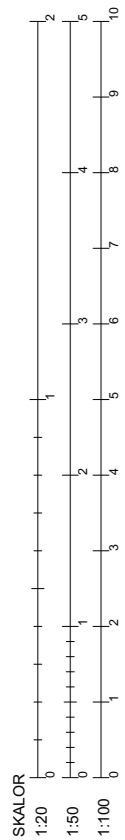

A	-	Spröjs borttaget - Fönster justerade - Plåttak	2020-03-13	AK
BET	ANTAL	ÄNDRINGAR AVSER	DATUM	SIGN

FÖRSLAGSHANDLING

Varbergs kommun
Byggherre: Nära Hem AB
Nybyggnad villa

RITAD AV	DATUM	ARKITEKT
AK	2019-02-20	Nära Hem


nära hem
Hus för livet

Birger Svensson väg 14
432 40 Varberg
Tel: 0340-67 70 70
E-post: info@narahem.se


Fasad stående

ARBETSNUMMER	SKALA I A3-FORMAT	RITNINGNUMMER
S1	1:100	FH.3


Ritningen är skyddad enligt upphovsrättslagen och får ej användas/kopieras utan Etikhus medgivande.

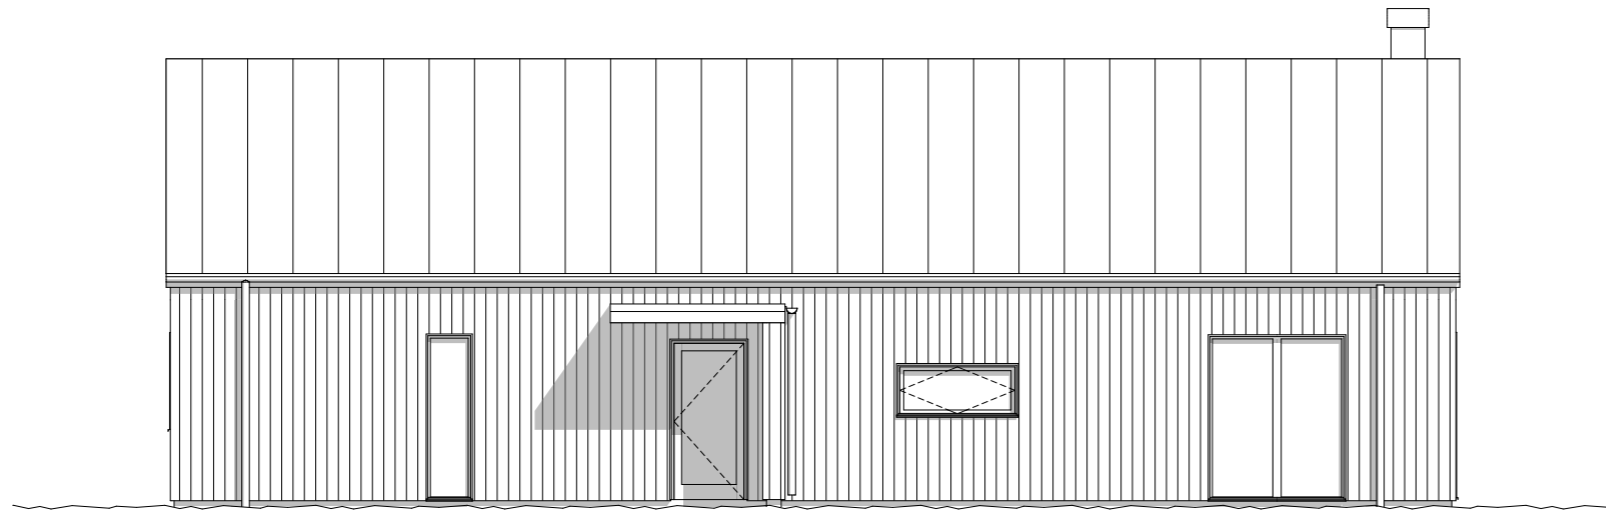

Fasad A3

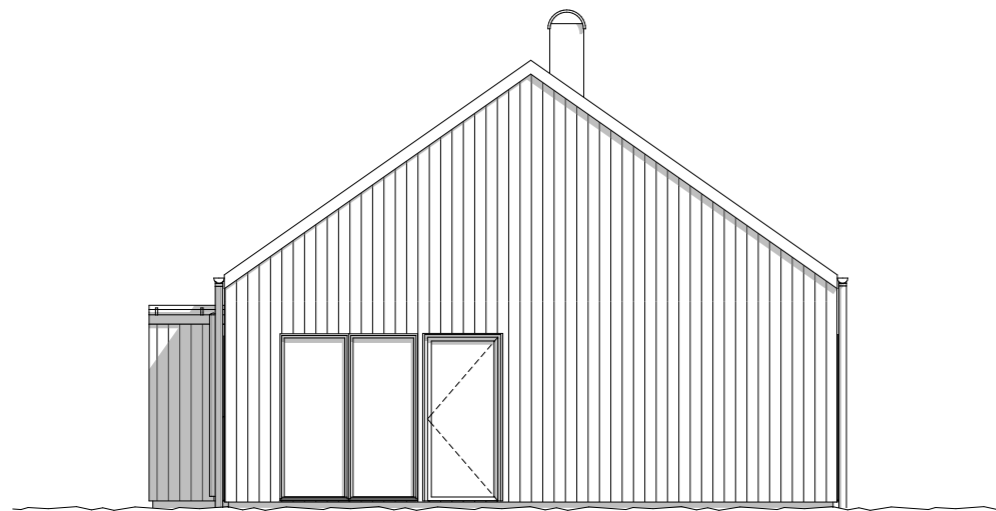

Fasad A4

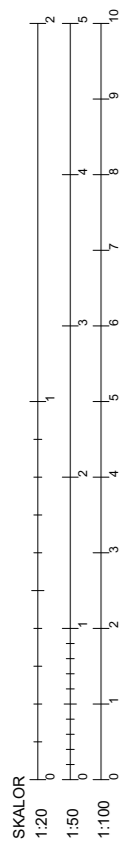

A	-	Spröjs borttaget - Fönster justerade - Plåttak	2020-03-13	AK
BET	ANTAL	ÄNDRINGAR AVSER	DATUM	SIGN

FÖRSLAGSHANDLING

Varbergs kommun
Byggherre: Nära Hem AB
Nybyggnad villa

RITAD AV	DATUM	ARKITEKT
AK	2019-02-20	Nära Hem

nära hem
Hus för livet

Birger Svensson väg 14
432 40 Varberg
Tel: 0340-67 70 70
E-post: info@narahem.se

Fasad stående

ARBETSNUMMER	SKALA I A3-FORMAT	RITNINGNUMMER
S1	1:100	FH.4