



Adress: Gårdsvägen 34A, Gårdsvägen 31-37, 38792 Borgholm

NYBYGGNADSKARTA över
HALLTORP 1:89,1:90,1:91,1:92,1:98

BORGHOLMS KOMMUN
Kommunledningsförvaltningen, byggheten
2022-01-26 Elena Manoura, GIS- och Byggnadsingenjör

Fastighetsbildning
2021-12-13

Planförhållanden
DP: 315 Laça kraft : 2013-01-07


Areal: Halltorp 1:89 352 m²
Halltorp 1:90 348 m²
Halltorp 1:91 355 m²
Halltorp 1:92 363 m²
Halltorp 1:98 1532 m²

Mätning: FP Upprättad av: EM Granskad: AK

Kartblad: Skala 1:500

Dnr: B 2022-000048

Koordinatsystem i höjd RH 2000 Koordinatsystem i plan SWEREF 99 16 30

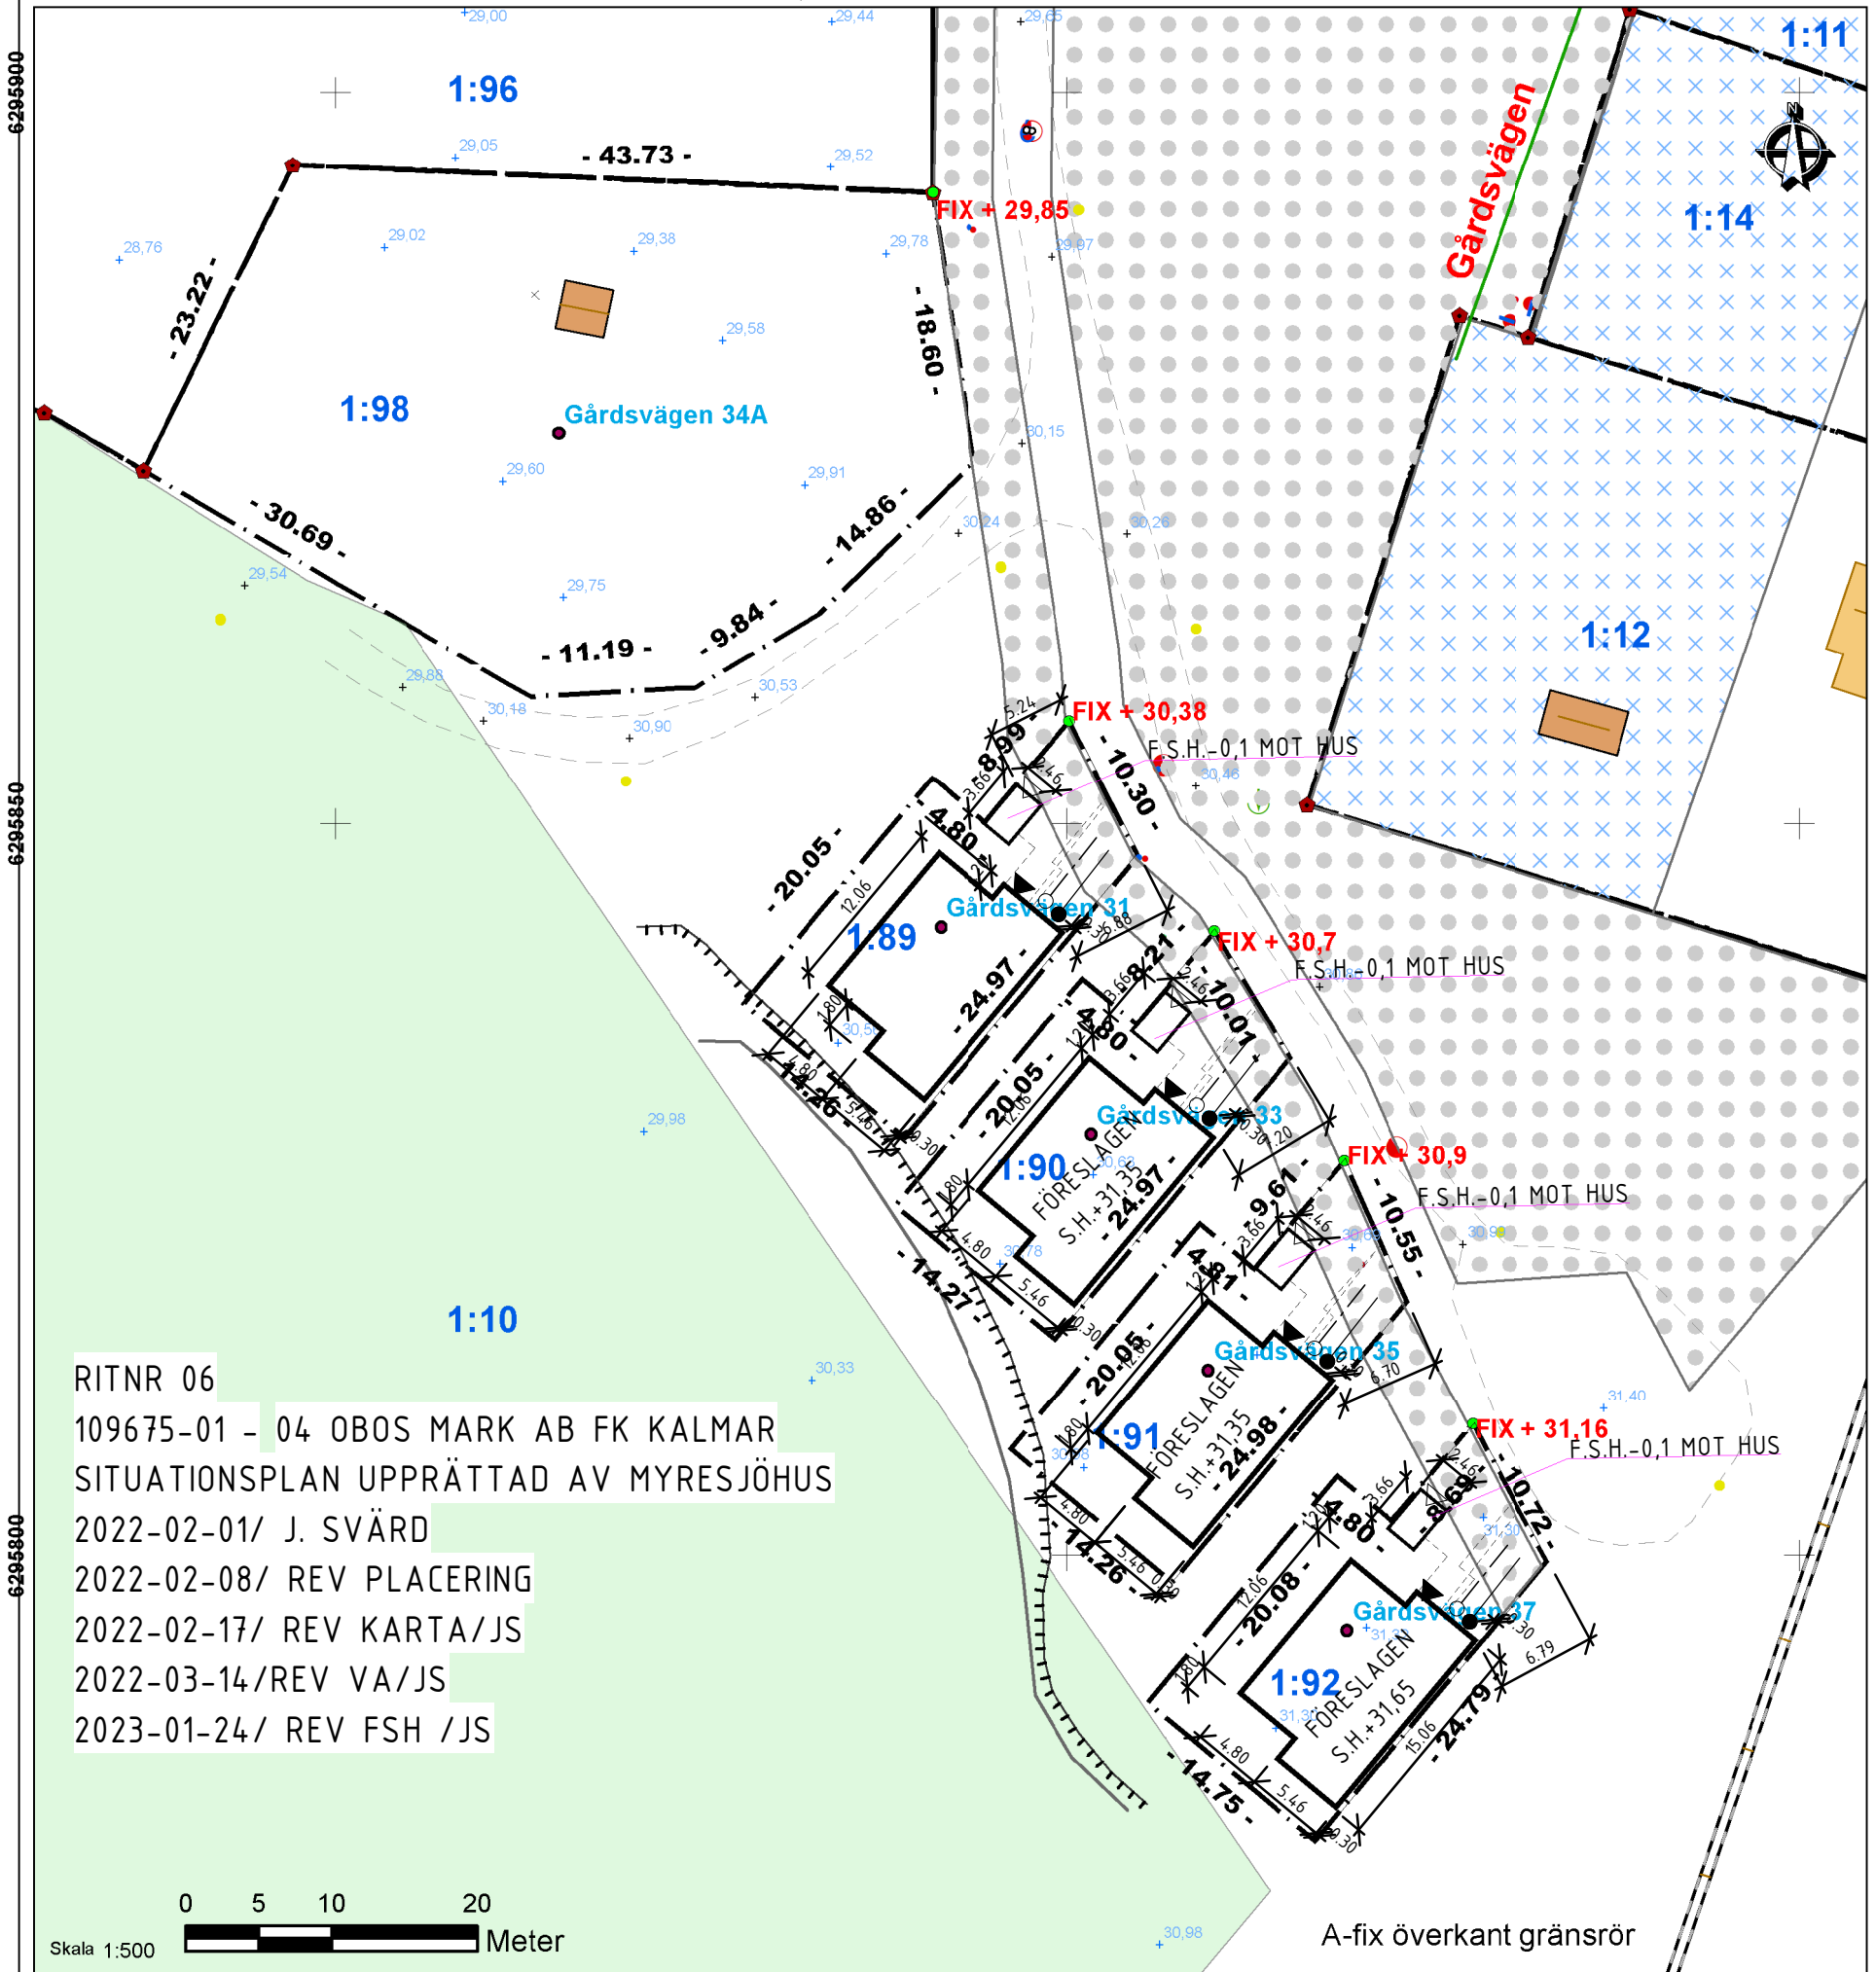

RITNR 06
109675-01 - 04 OBOS MARK AB FK KALMAR
SITUATIONSPLAN UPPRÄTTAD AV MYRESJÖHUS
2022-02-01/ J. SVÄRD
2022-02-08/ REV PLACERING
2022-02-17/ REV KARTA/JS
2022-03-14/REV VA/JS
2023-01-24/ REV FSH /JS

A-fix överkant gränsrör

Teckenförklaring

- | | | | | | |
|-------------------------|---------------------------|---------------|-------|-------|-------|
| — · — Fastighetsgränser | ● Inmätt Gränspunkt | ● Elanordning | ● VAG | ● SAG | ↓ DIN |
| ● Prickmark | ◆ Gränspunkt Lantmäteriet | ○ Brunn | é VAV | ● SPL | ● DPL |
| × × × Korsmark | + Gatupunkt | --- Körbana | ● VPL | ● SSB | |
| ■ Allmän plats -park | + Markhöjd | --- Stenmur | — VSV | ● STB | |
| ■ Bostad | | | | | |
| ■ Komplementbyggnad | | | | | |