


Entréplan

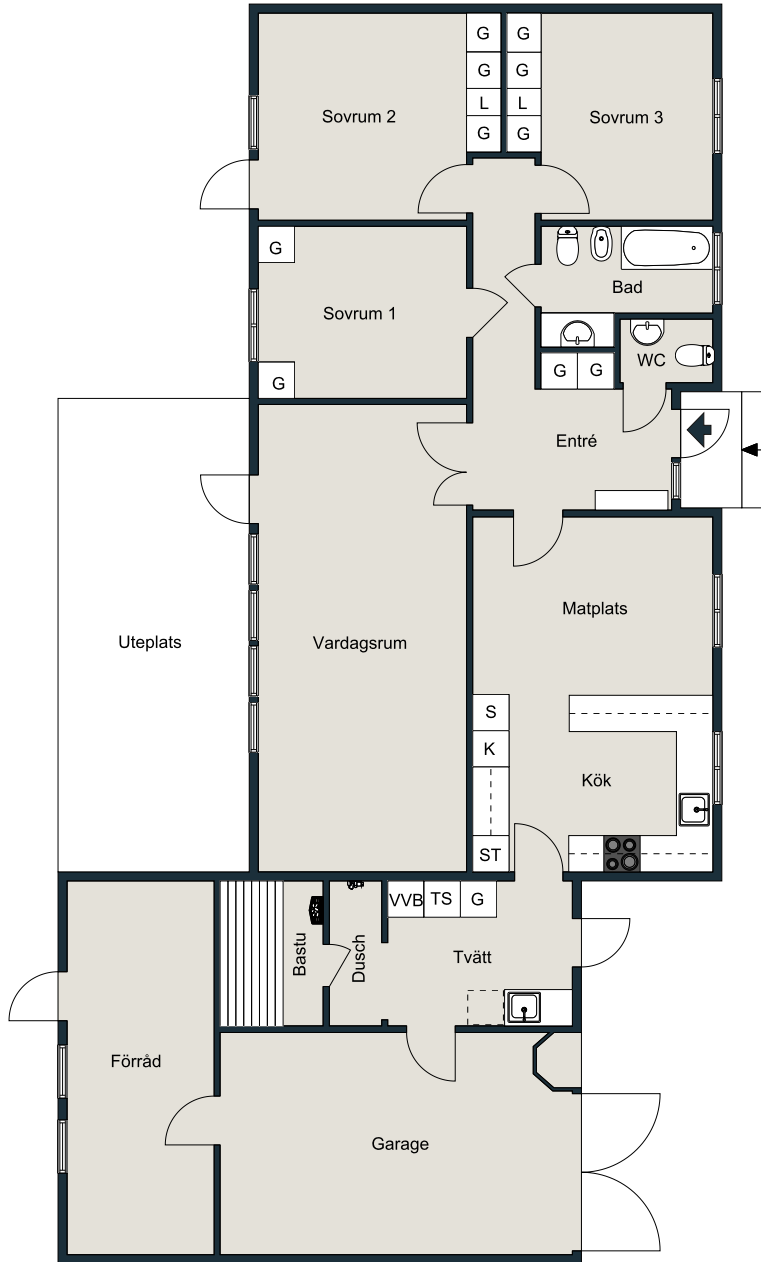

0 1 2 3 4 5m

Inga garantier lämnas för ritningarnas exakthet.

Skala 1:125