



HUS 17 - MÅSEN
TOMT YTA 440 kvm

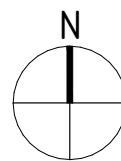

SITUATIONSPLAN




SKALA 1:1000

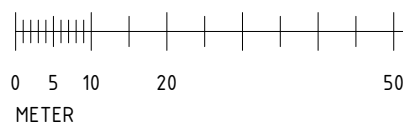

v 1.00

SAMTLIGA MÅTT ÄR PRELIMINÄRA!
ÄNDRINGAR KAN UPPSTÅ I SAMBAND MED HUSPRODUKTION


HUS 17 - MÅSEN
TOMT YTA 440 kvm

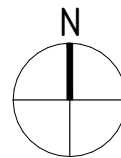

TOMTKARTA



SKALA 1:200

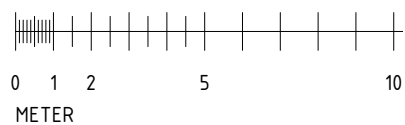


v 1.00


SAMTLIGA MÅTT ÄR PRELIMINÄRA!
ÄNDRINGAR KAN UPPSTÅ I SAMBAND MED HUSPRODUKTION

HUSTYP MÅSEN

BOA	
PLAN 0	52 kvm
PLAN 1	27 kvm
<hr/>	
	79 kvm

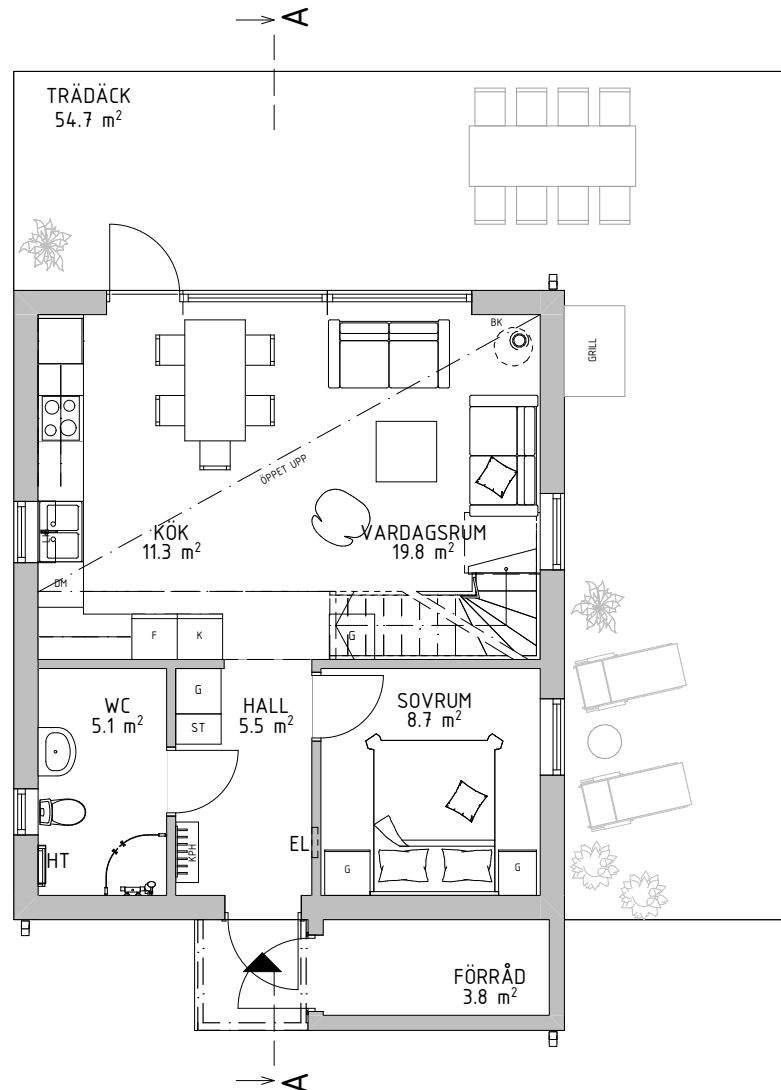

ENTRÉPLAN

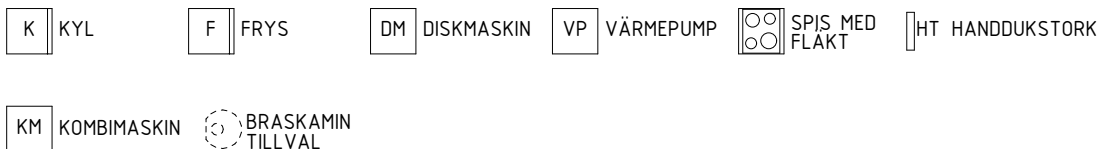


SKALA 1:100




v 1.00

SAMTLIGA MÅTT ÄR PRELIMINÄRA!
ÄNDRINGAR KAN UPPSTÅ I SAMBAND MED HUSPRODUKTION

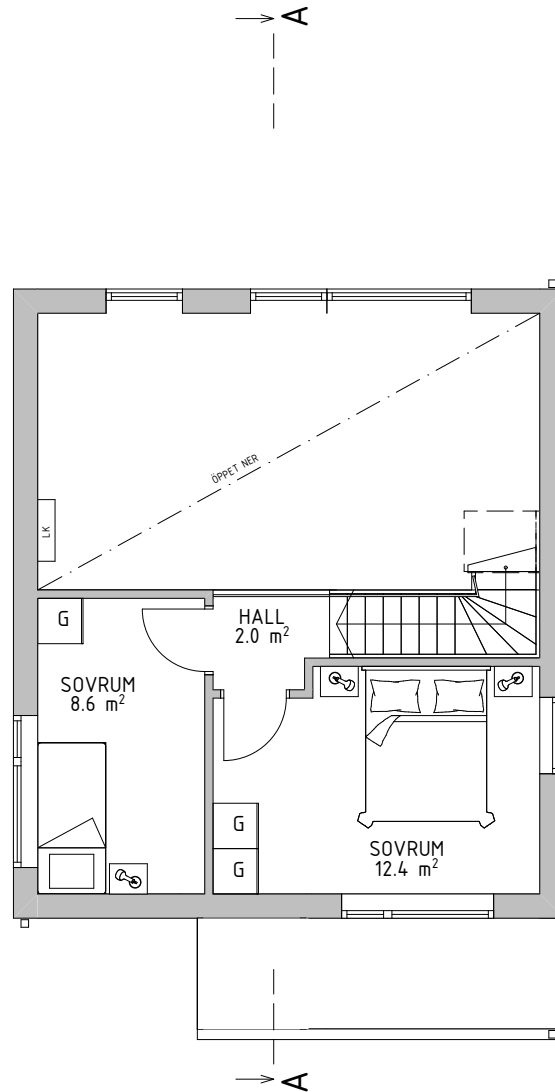

PLAN 1

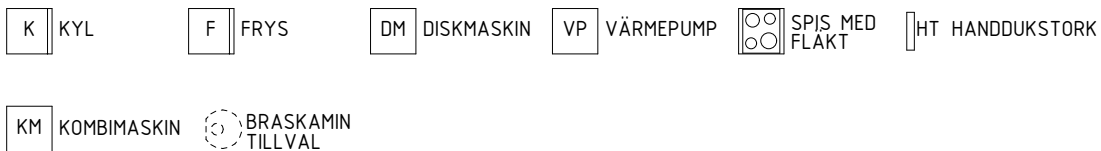


SKALA 1:100




v 1.00

SÄMMLIGA MÄTT ÄR PRELIMINÄRA!
ÄNDRINGAR KAN UPPSTÄ I SAMBAND MED HUSPRODUKTION

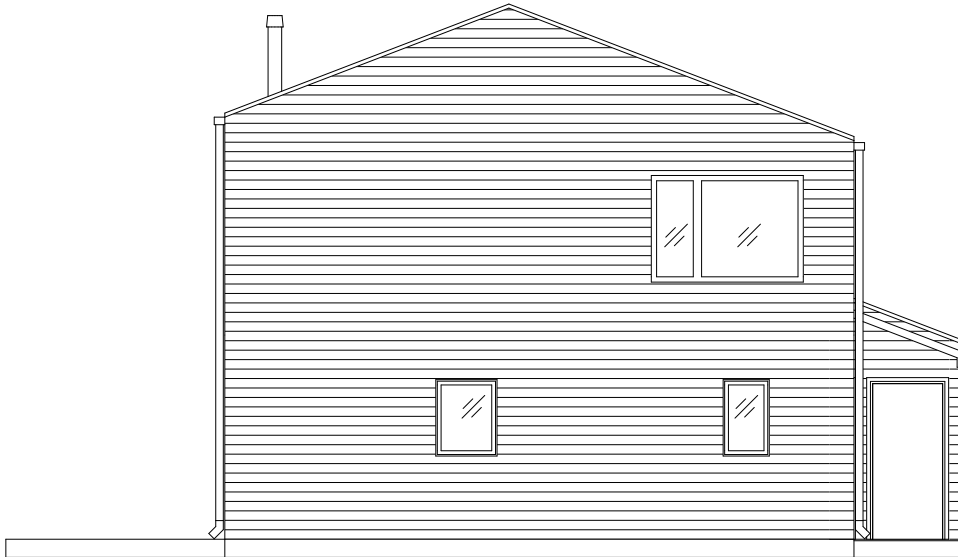


FASAD GAVEL

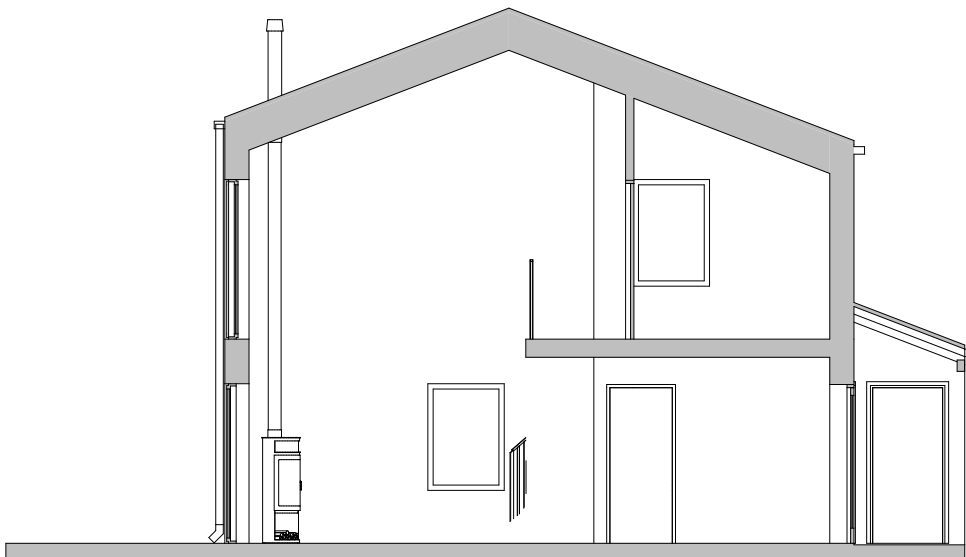

SEKTION

SKALA 1:100

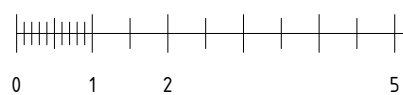


METER

v 1.00

SAMTLIGA MÅTT ÄR PRELIMINÄRA!
ÄNDRINGAR KAN UPPSTÅ I SAMBAND MED HUSPRODUKTION




FASAD MOT VATTNET

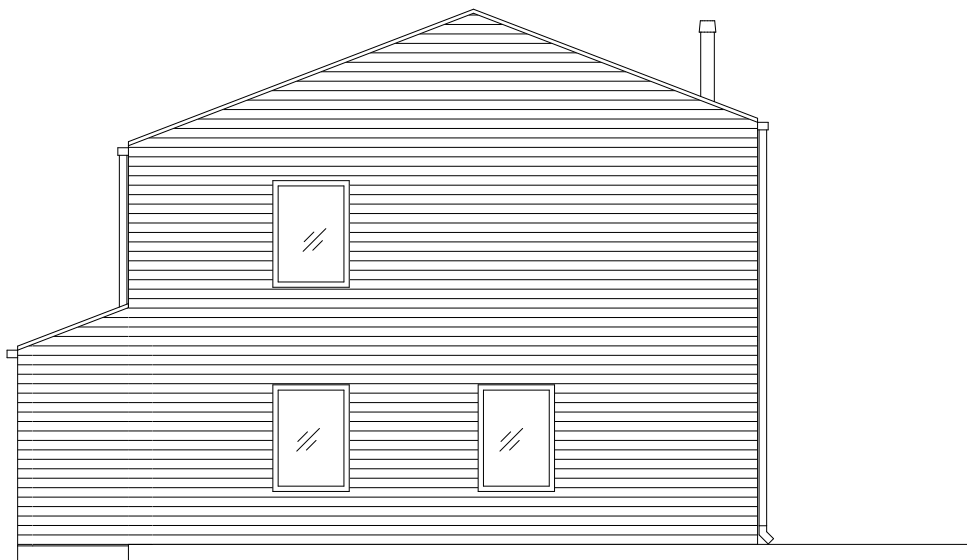

FASAD GAVEL

SKALA 1:100

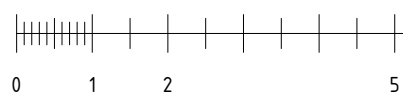

METER

v 1.00

SAMTLIGA MÅTT ÄR PRELIMINÄRA!
ÄNDRINGAR KAN UPPSTÄ I SAMBAND MED HUSPRODUKTION

